

documentenlijst

amsterdam 26 januari 2018
 project **Moxy Hotel te Utrecht**
 kenmerk 1738
 onderwerp Werktuigkundige tekeningen
 fase Omgevingsvergunning
 status Definitief
 datum arch 26-1-2018
 datum cons 26-1-2018

Verklaring bestandscodering (indien van toepassing)

E-.. Elektrotechnische installatie
 E-..a Elektrotechnisch - Sterkstroom installatie
 E-..b Elektrotechnisch - Zwakstroom installatie en kabelgoten
 W-.. Werktuigkundige installatie
 W-..a Werktuigkundig - CV-, GW- en Luchtbehandelingsinstallatie
 W-..b Werktuigkundig - KW-, WW-, WWC-, HWA-, Riolerings- en Aardgasinstallatie
 W-..c Werktuigkundig - Medische gassen

Document nummer	Onderwerp	Installatie	Datum	Schaal	Formaat	Wijzigings code	Wijzigings datum
W-01_OV	Kruipruimte	Werktuigkundige installaties	26-01-2018	1:50	L1-1680		
W-00_OV	Begane grond	Werktuigkundige installaties	26-01-2018	1:50	L1-1680		
W-01_OV	Eerste verdieping	Werktuigkundige installaties	26-01-2018	1:50	L1-1680		
W-05_OV	Vijfde verdieping	Werktuigkundige installaties	26-01-2018	1:50	L1-1680		
W-07_OV	Zevende verdieping	Werktuigkundige installaties	26-01-2018	1:50	A1		

Behoort bij besluit van
 Burgemeester en Wethouders
 van Utrecht

d.d.


13 DEC. 2018

Nr.

NZWARD-18-05722

Namens Burgemeester en Wethouders
 Hoofd Vergunningen



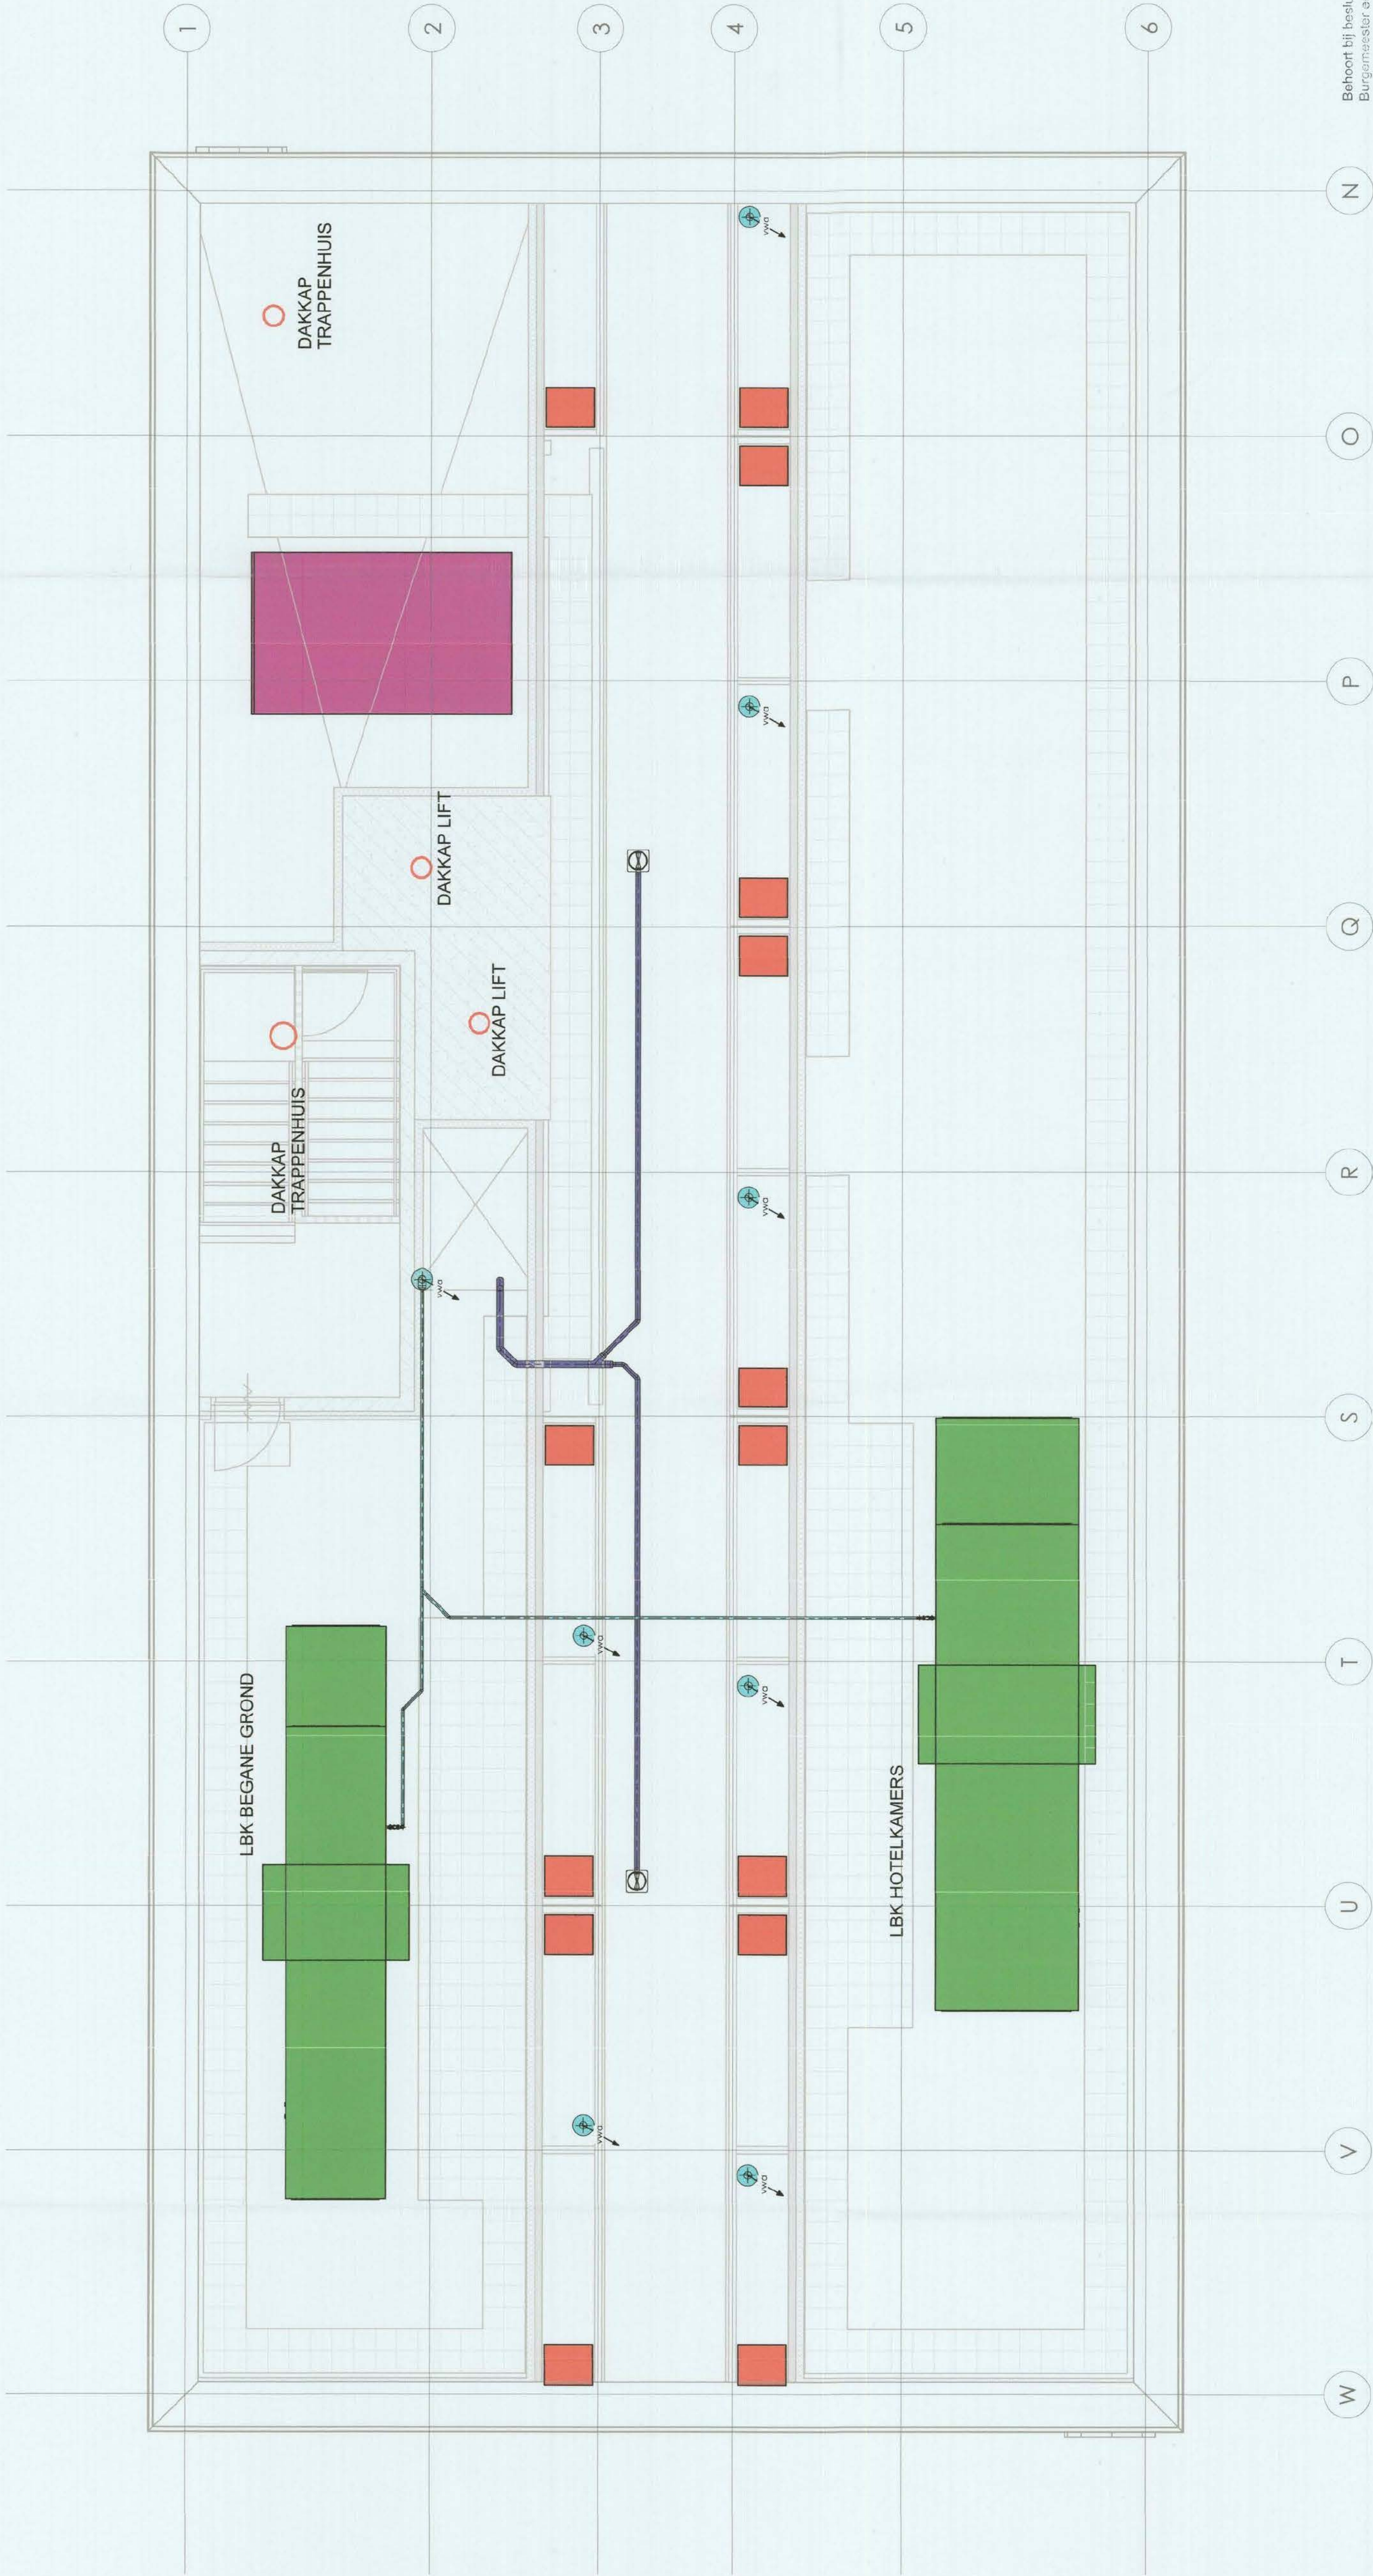

Behoort bij besluit van
Burgemeester en Wethouders
van Utrecht

d.d. 13 DEC. 2018

Nr. HZ WA00-18 - 05722

Namens Burgemeester en Wethouders
Hoofd Vergunningen



project
kenmerk
onderwerp
installatie

Moxy Hotel te Utrecht
1738
Zevende verdieping
Werktuigkundige installaties

opdrachtgever
architect

Vastint Hospitality B.V.
JHK Architecten

blad
fase
status

W-07_OV
Omgevingsvergunning
Definitief

schaal
formaat
datum arch
datum
gewijzigd

1:50
A1
24-01-2018
04-02-2018



www.lin.nl
info@lin.nl
+31 (0)20 5607878

entrepolder 81
postbus 2211
1000 ca. Amsterdam










05722
18-05722
18-05722

nl	entrepôts
nl	postbus
0 5507678	1000 ce amste

blad	W-05_OV
fase	Omgingsverginning
status	Definitief
school	150
formaat	Li-1680
datum arch	26-01-2018
datum	26-01-2018
gewijzigd	

renvooi bouwkundig

- | | | | |
|--|---|---|---|
|        | hie gestort beton
prefab. beton
metselwerk kalksandsteen
lichte schiedingswand
isolatie
kruislaghout
afwerkhout | houten kozijn, dingsdaarf
verplaatbare systeemwanden | vloertegels
ruimte voorzien van wand
hebelwastafelvoet
noodvesttoef
geïsoleerdlatie |
|--|---|---|---|

vrije draaicirkel in de ruimte 1,5m

renvooi brandveiligheid

- 60 minuten wdbuo / 60 minutes fire rated
zelfsluitend
60 minuten wdbuo compartimenten /
60 minutes fire rated compartments

- 30 minuten wdduo compartimenten /
30 minutes fire rated compartments
- brandslanghaspel (inbouwkast/zwenkbare mon-
niet geïntegreerde handbrandmelder

- | | |
|---|--|
|  | anduiding vluchtrichting |
|  | ruimte voorzien van noemer/richting c1. NEN 1010 |
|  | brandmeldcentrale |
|  | nevenruimte nabij receptie |
|  | stortkuis |
|  | droge buisleiding |
|  | houdingsgreep |
|  | doorn in de vluchtrichting zonder sleutel 1 |
|  | noddeur met paneelbalk |
|  | aan buitenzijde opschrijven: nooddeur vrijhouden |
|  | bluswatervoorziening |

bezetting

- * Twee personen per hotelkamer

voor details zie tekening 29.00

Onschrivings	Get.	10-04-2018
A		
B		
C		
D		
E		
F		
G		

JHK Architekten

postbus 3328
3502 GH Utrecht
telefoon 030 296 40 60
e-mail: info@zikh.nl

Projectomschrijving	hoort bij besluit van gemeester en Wethouders in Utrecht
4.4	
4.4	

Utrecht
d. 13 DEC. 2018

Onderwerp

WABO-18-05722

Mens BureauMaster en Wethouders

Plattegrond begane grond en

Le verdingen

<p>operating</p> <p>Vastint</p>	<p>Financial</p>
--	------------------

Scale 1:100


HK_15969_central_2016

RvdO 26-01-2018 Datum


Format	Accord
A0	Cdl

Projectnummer	15969
Fase	Ontwikkeling van de inhoud


D.01.00

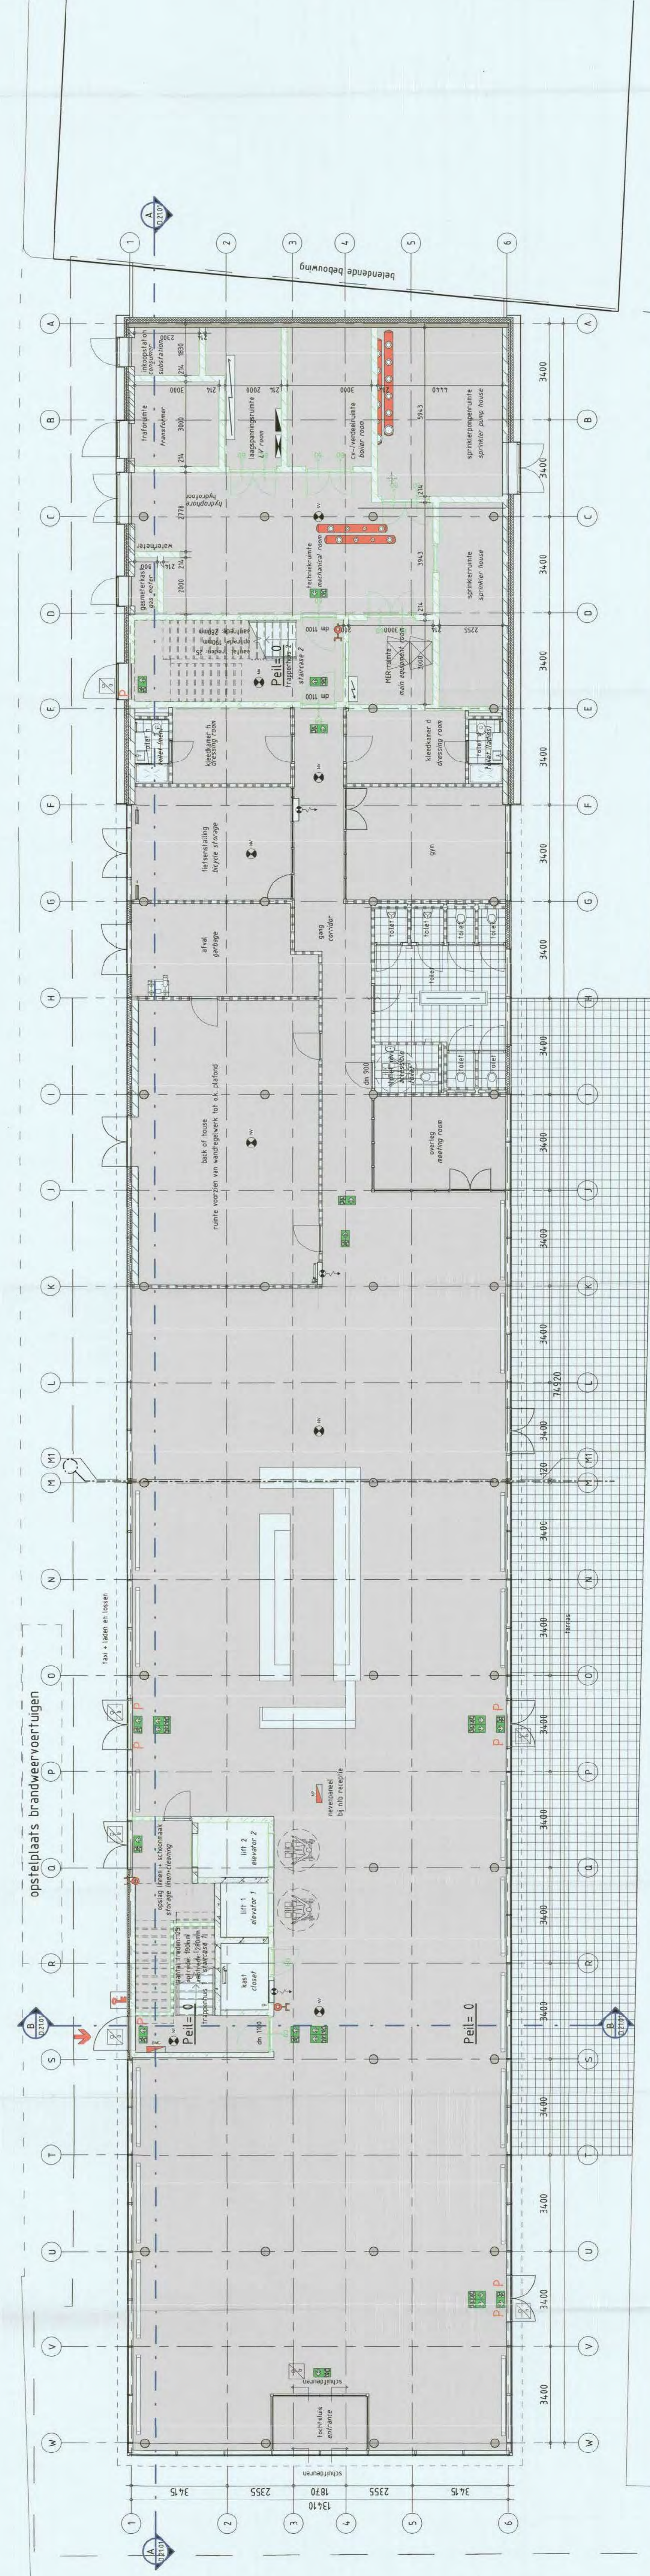

begane grond / ground floor
1 : 100

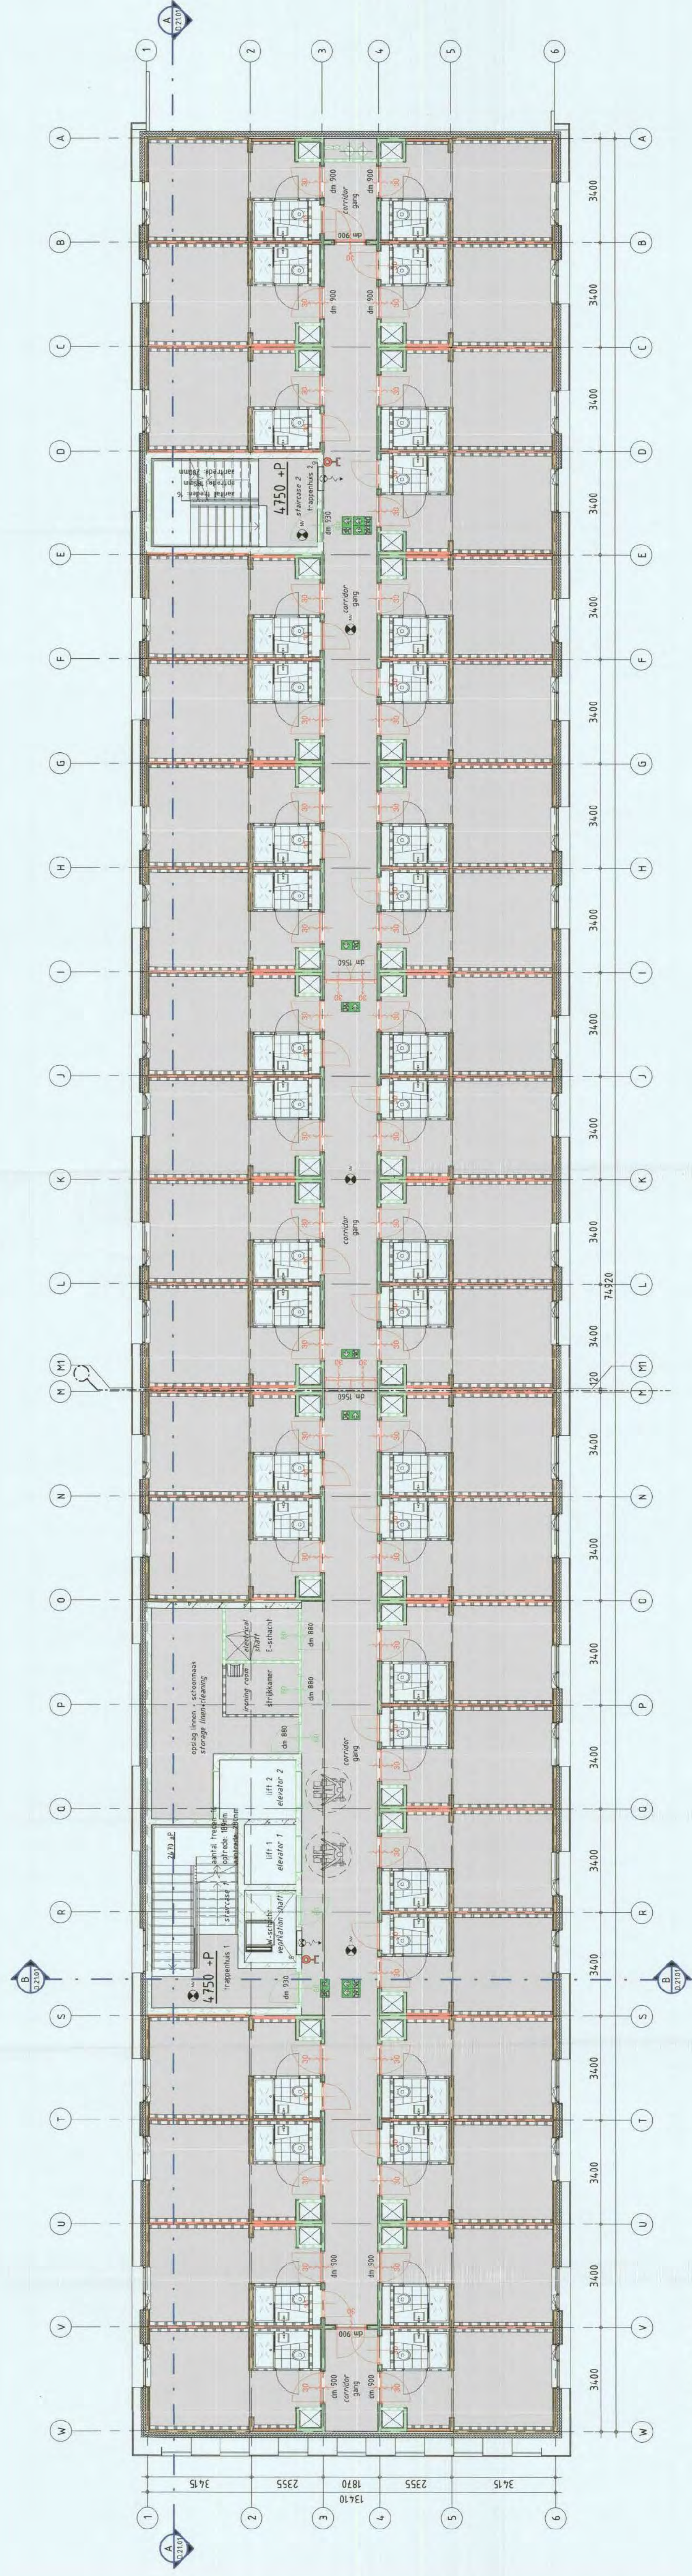

1e verdieping / first floor
1 : 100

 

Behoort bij besluit van
Burgemeester en Wethouders
van Utrecht

d.d. 13 DEC. 2018

Nr. WJUB-18-05722

Naming: Burgemeester en Wethouders
Noord Vergadering

project
1738
Moxy Hotel le Utrecht

kenmerk
1738
Eerste verdieping

onderwerp
Werkvergadering in de hal

initiatie
Vastel Hospitaal v.v.

opdrachtgever
JHK Architecten

architect
JHK Architecten

blad
W-01 OV

naam
Werkvergadering


status
Definitief

school
1:50

formaat
L1-1680

datum arch
26-01-2018

gewijzigd
26-01-2018

 

Behoort bij besluit van
Burgemeester en Wethouders
van Utrecht
d.d. 13 DEC. 2018
Nr. NL-2018-13 - 0 5 7 2 2
Namen: Burgemeester en Wethouders
van Utrecht

project
1728
Begane grond
Werktuigkamer installaties

opdrachtgever
architect
JHK Architecten

Moxy Hotel te Utrecht

kenmerk
1728

onderwerp
Werktuigkamer installaties

installatie
Vastel Hospitality & V.
JHK Architecten

blad
1 van 1

W-00 OV
Ingenieursbureau
Linsens
1-50

school
L1-1680

formaat
A1-1680

datum arch
09-03-2018


datum
22-01-2018

gewijzigd
02-04-2018

ingenieursbureau
linsens

www.linsens.nl
info@linsens.nl
+31 (0)25 559 978
0000 55 99 978
entrepolder 81
postbus 2211
3500 CA Utrecht

Beleef het verschil
Gemeente Utrecht

 

Aanpakken op openbaar
netwerk

Envoer

HWA lozen op
oppervlaktewater

HWA lozen op
oppervlaktewater



project 1738 1738	Moxy Hotel Utrecht Binnen-Bij-Besluit van Utrecht
ontwerp 1738 1738	Vanit Hospitality B.V. JHK Architecten
opdrachtgever 1738 1738	Vanit Hospitality B.V. JHK Architecten
architect 1738 1738	JHK Architecten JHK Architecten
bed 1738 1738	W-01 OV W-01 OV
status 1738 1738	Definitief Definitief
schaal 1738 1738	L1:1:680 L1:1:680
datum 1738 1738	09-05-2018 09-05-2018
gewaagd 1738 1738	09-05-2018 09-05-2018

www.linssen.nl
+31 (0)23 5507878
1000 ca. antiekdam

ingenieursburo
linssen

