



**BIJLAGE
OMGEVINGSVERGUNNING**

Nieuwegein





Behorend bij besluit met zaaknummer: **768230**

16-7-2019

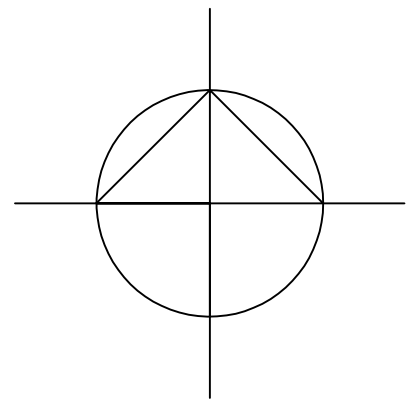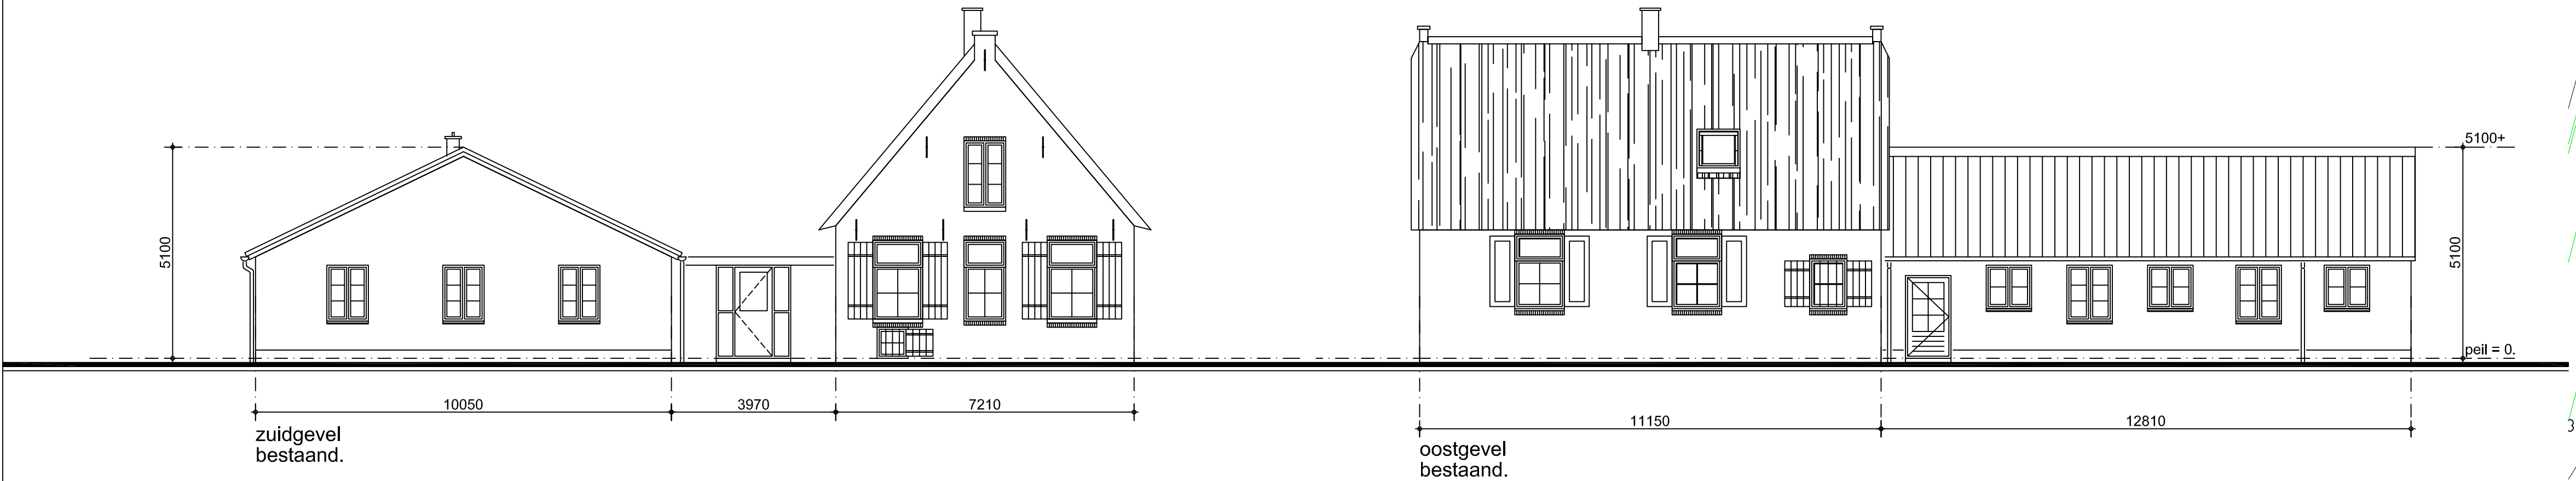

kadastrale gegevens.

gemeente: Vreeswijk
sectie: B.
nummer: 2523

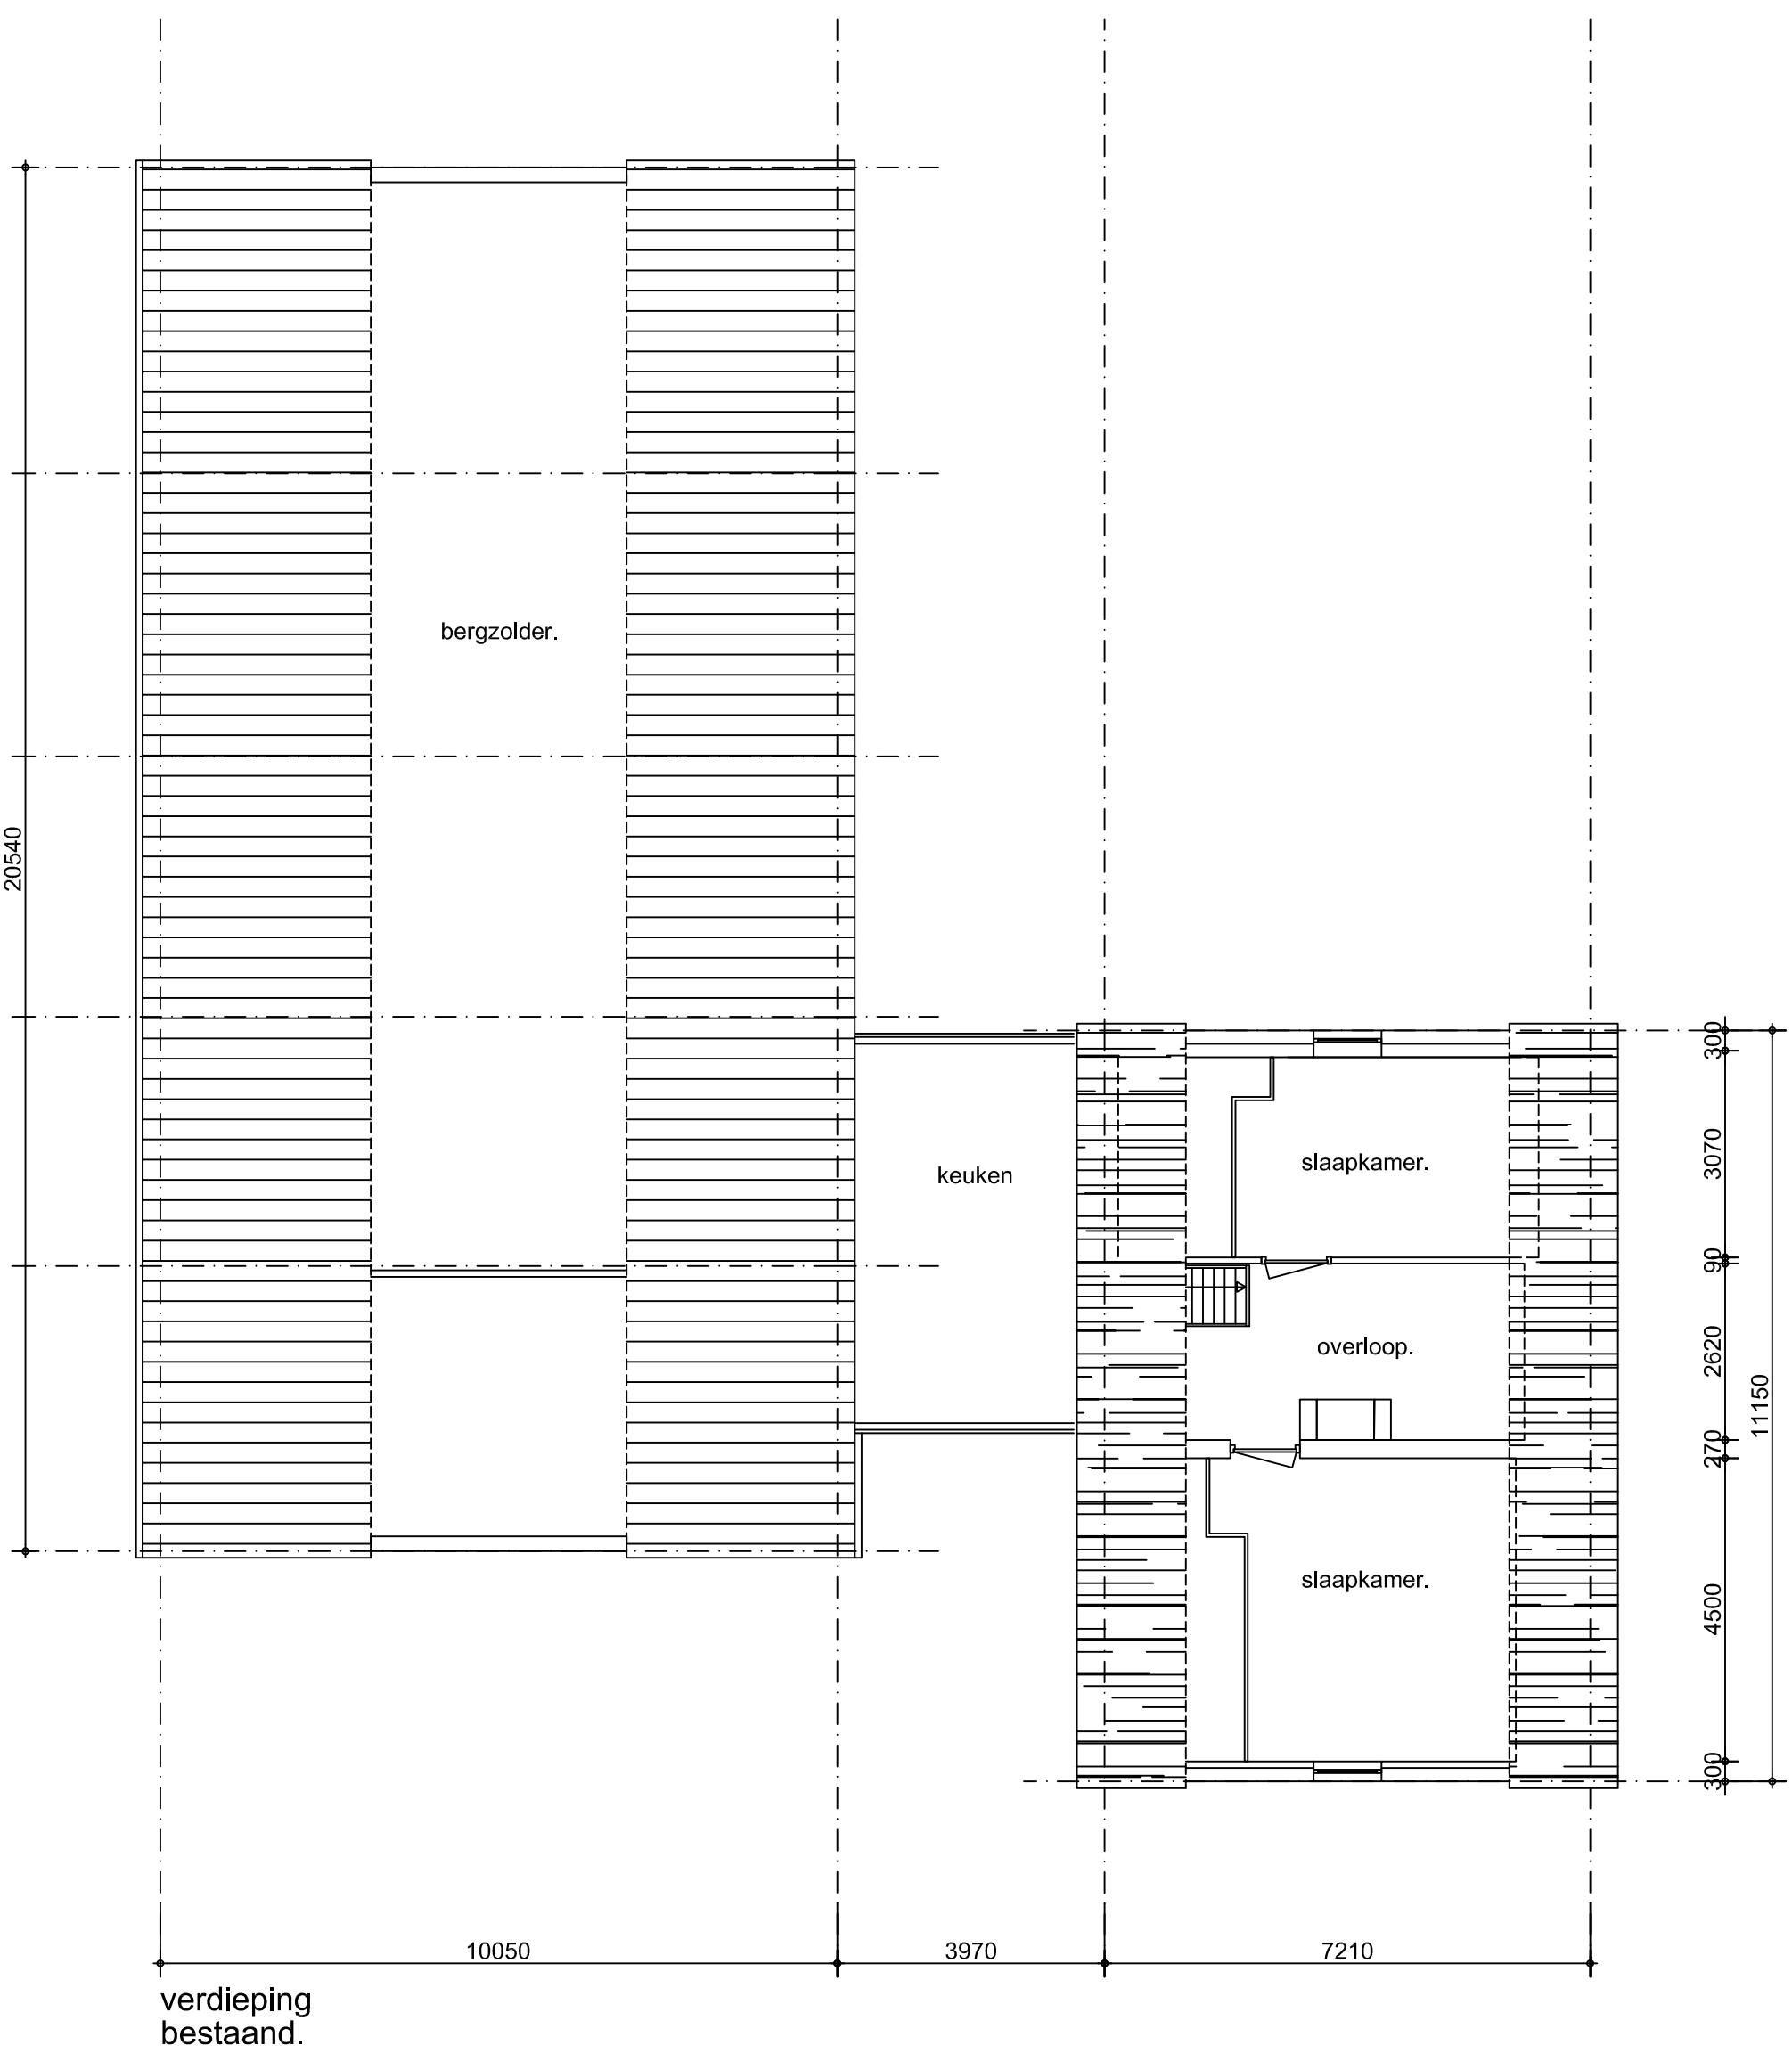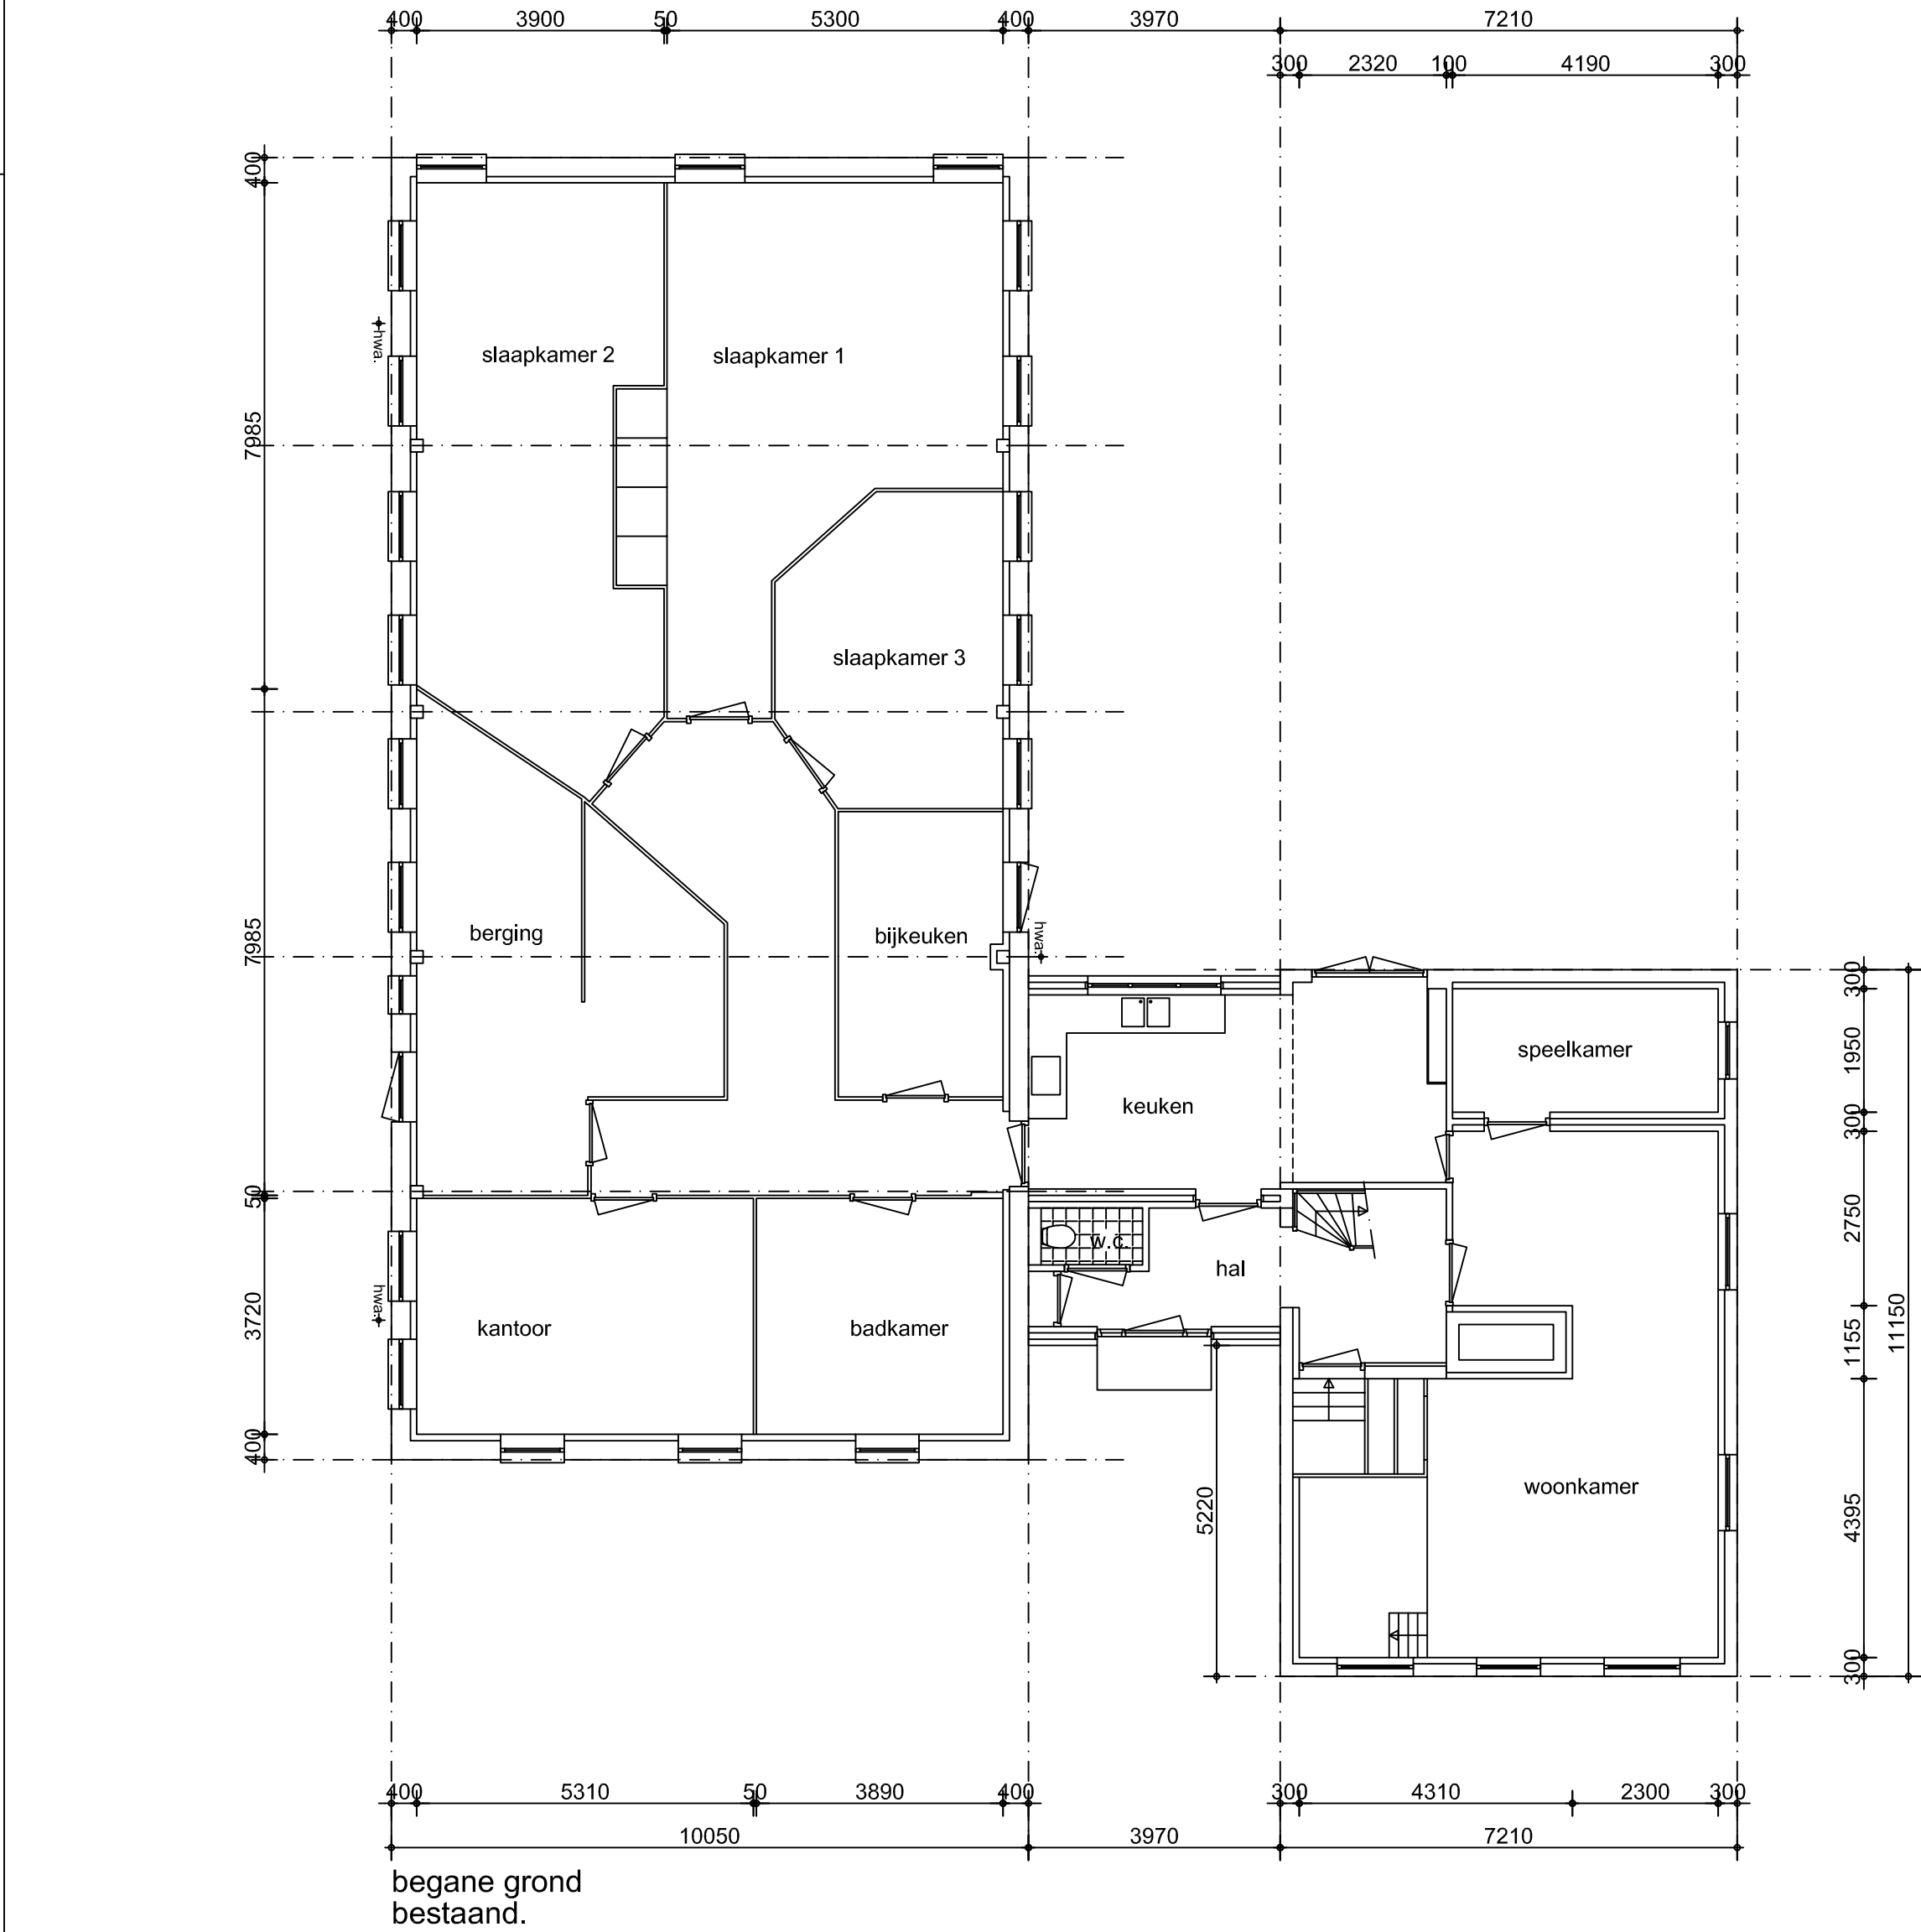

project: Verbouwing woonhuis Vreeswijksestraatweg 10, Nieuwegein		BLONK + HEUVELINK ARCHITECTEN	
opdrachtgever: fam. H. Hendriks		Innestraat 34, 3433 CR Nieuwegein. tel: 030 - 6064914 fax: 030 - 6064914	
omschrijving: Bestaande situatie: - plattegronden - gevels - situatie		gewijzigd: A _____ B _____ C _____ D _____ E _____ F _____ G _____	d.d.: 25-06-2019 getekend.: c.j.b. status: ontwerp schaal: 1:100
projectnr.: 1916-01		tekeningnr.: BB-01	