



achtergevel bestaand


doorsnede bestaand

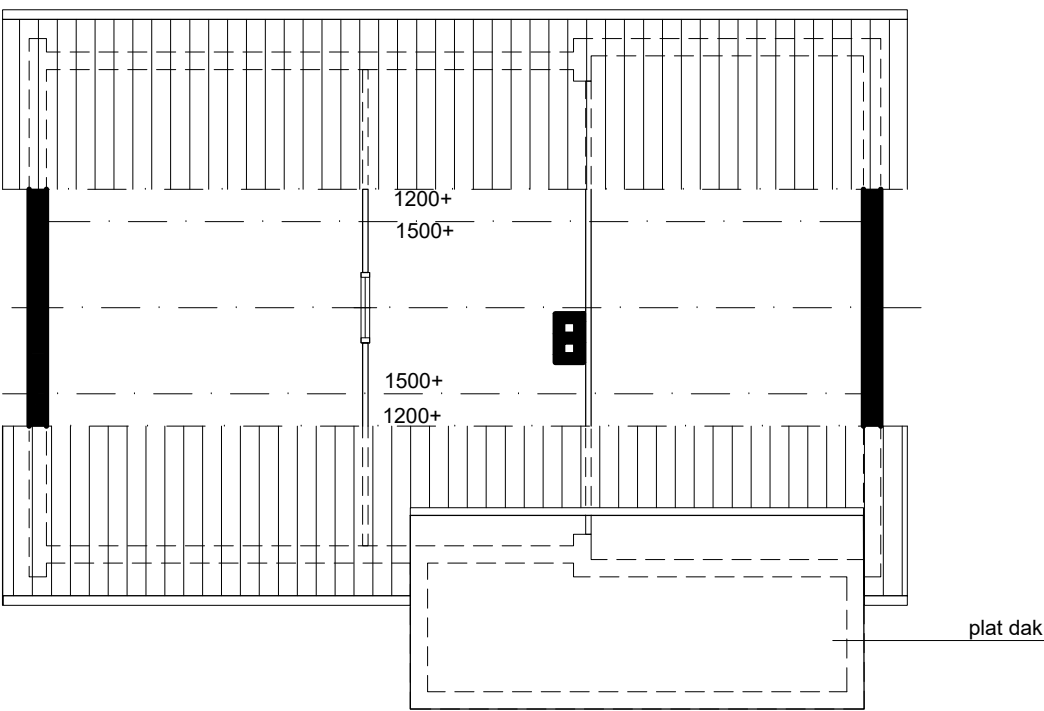


plattegrond bestaand

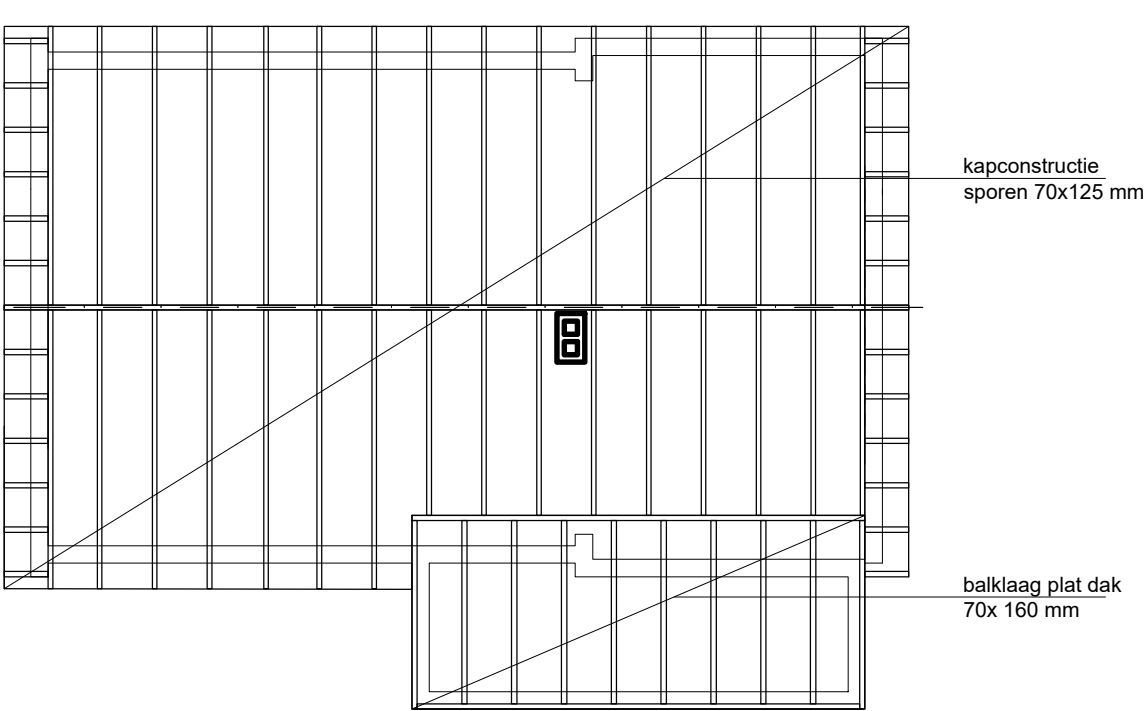


kapplan bestaand

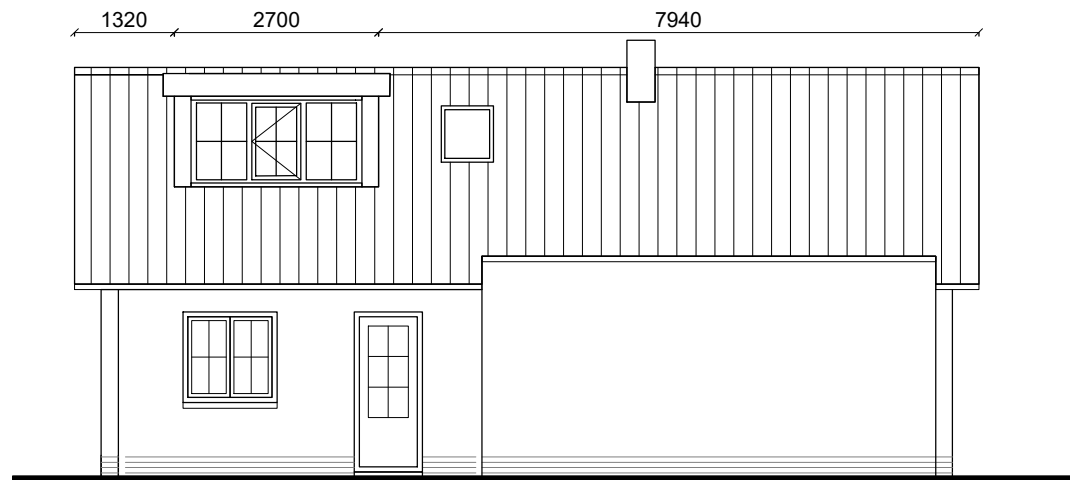


achtergevel nieuw

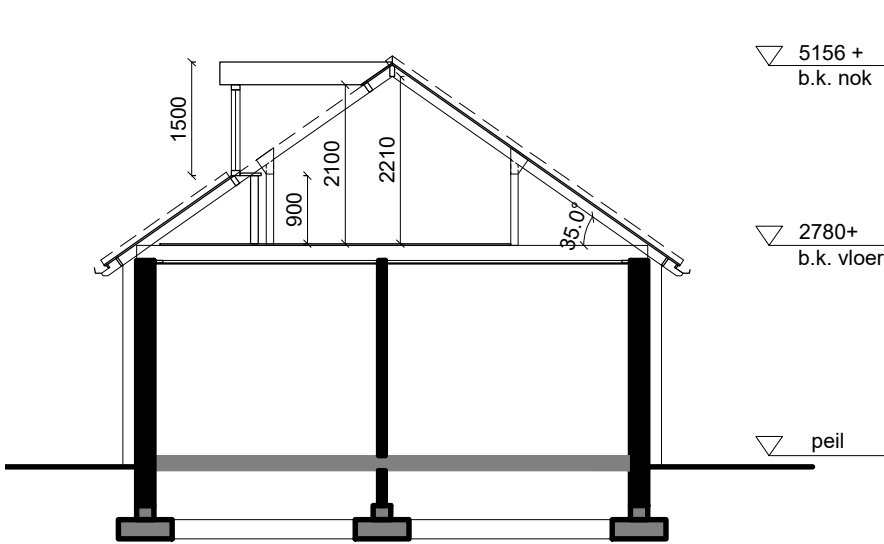

doorsnede nieuw


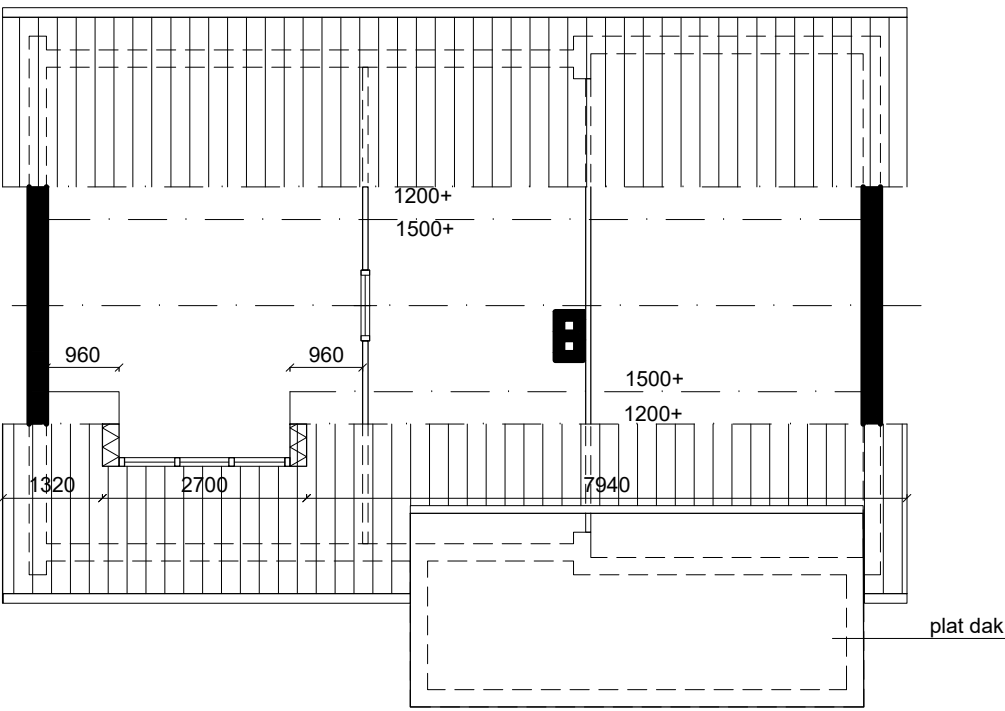


plattegrond nieuw

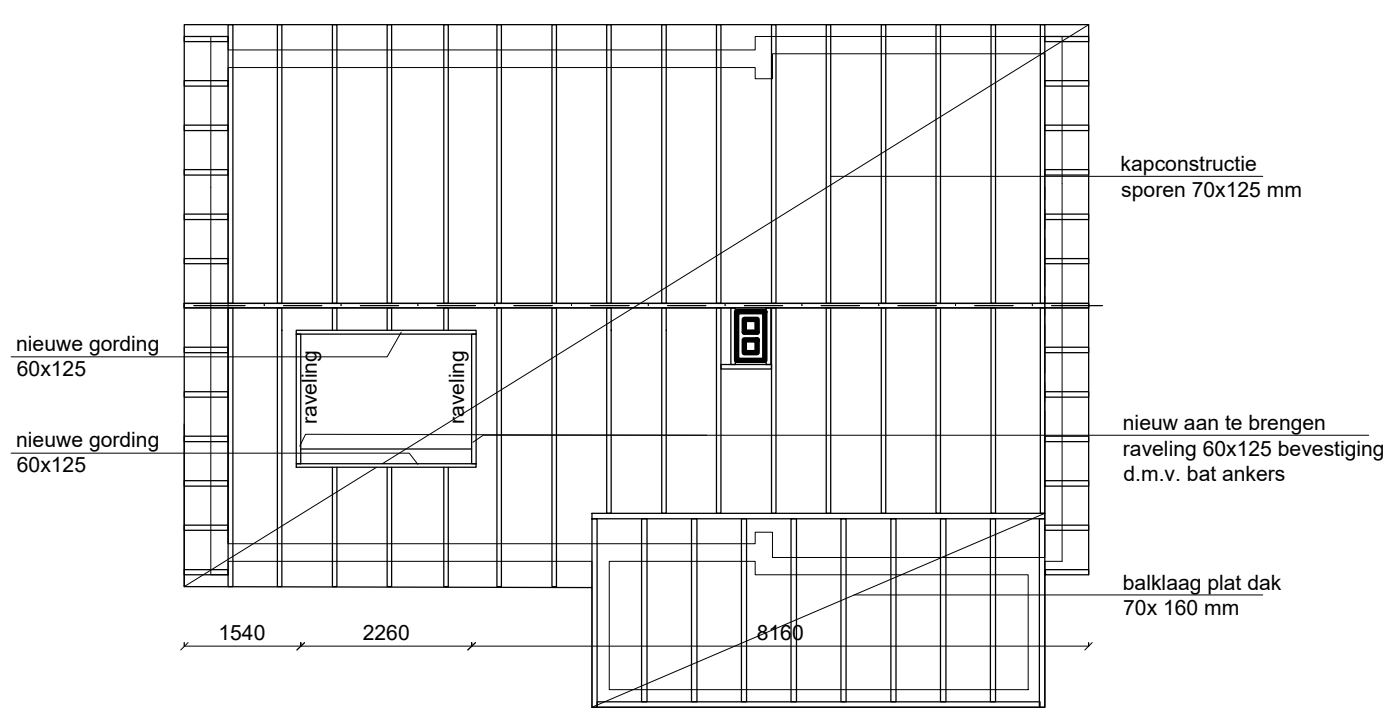


kapplan nieuw

**Gemeente Texel** **.txl**  
Behoort bij besluit van burgemeester en wethouders van Texel, zaaknummer: 3048015  
kenmerk document: Bijlage 1/1  
namens de burgemeester en wethouders van Texel, de teamleider Vergunningen, Toezicht & Handhaving, de heer L. Aben

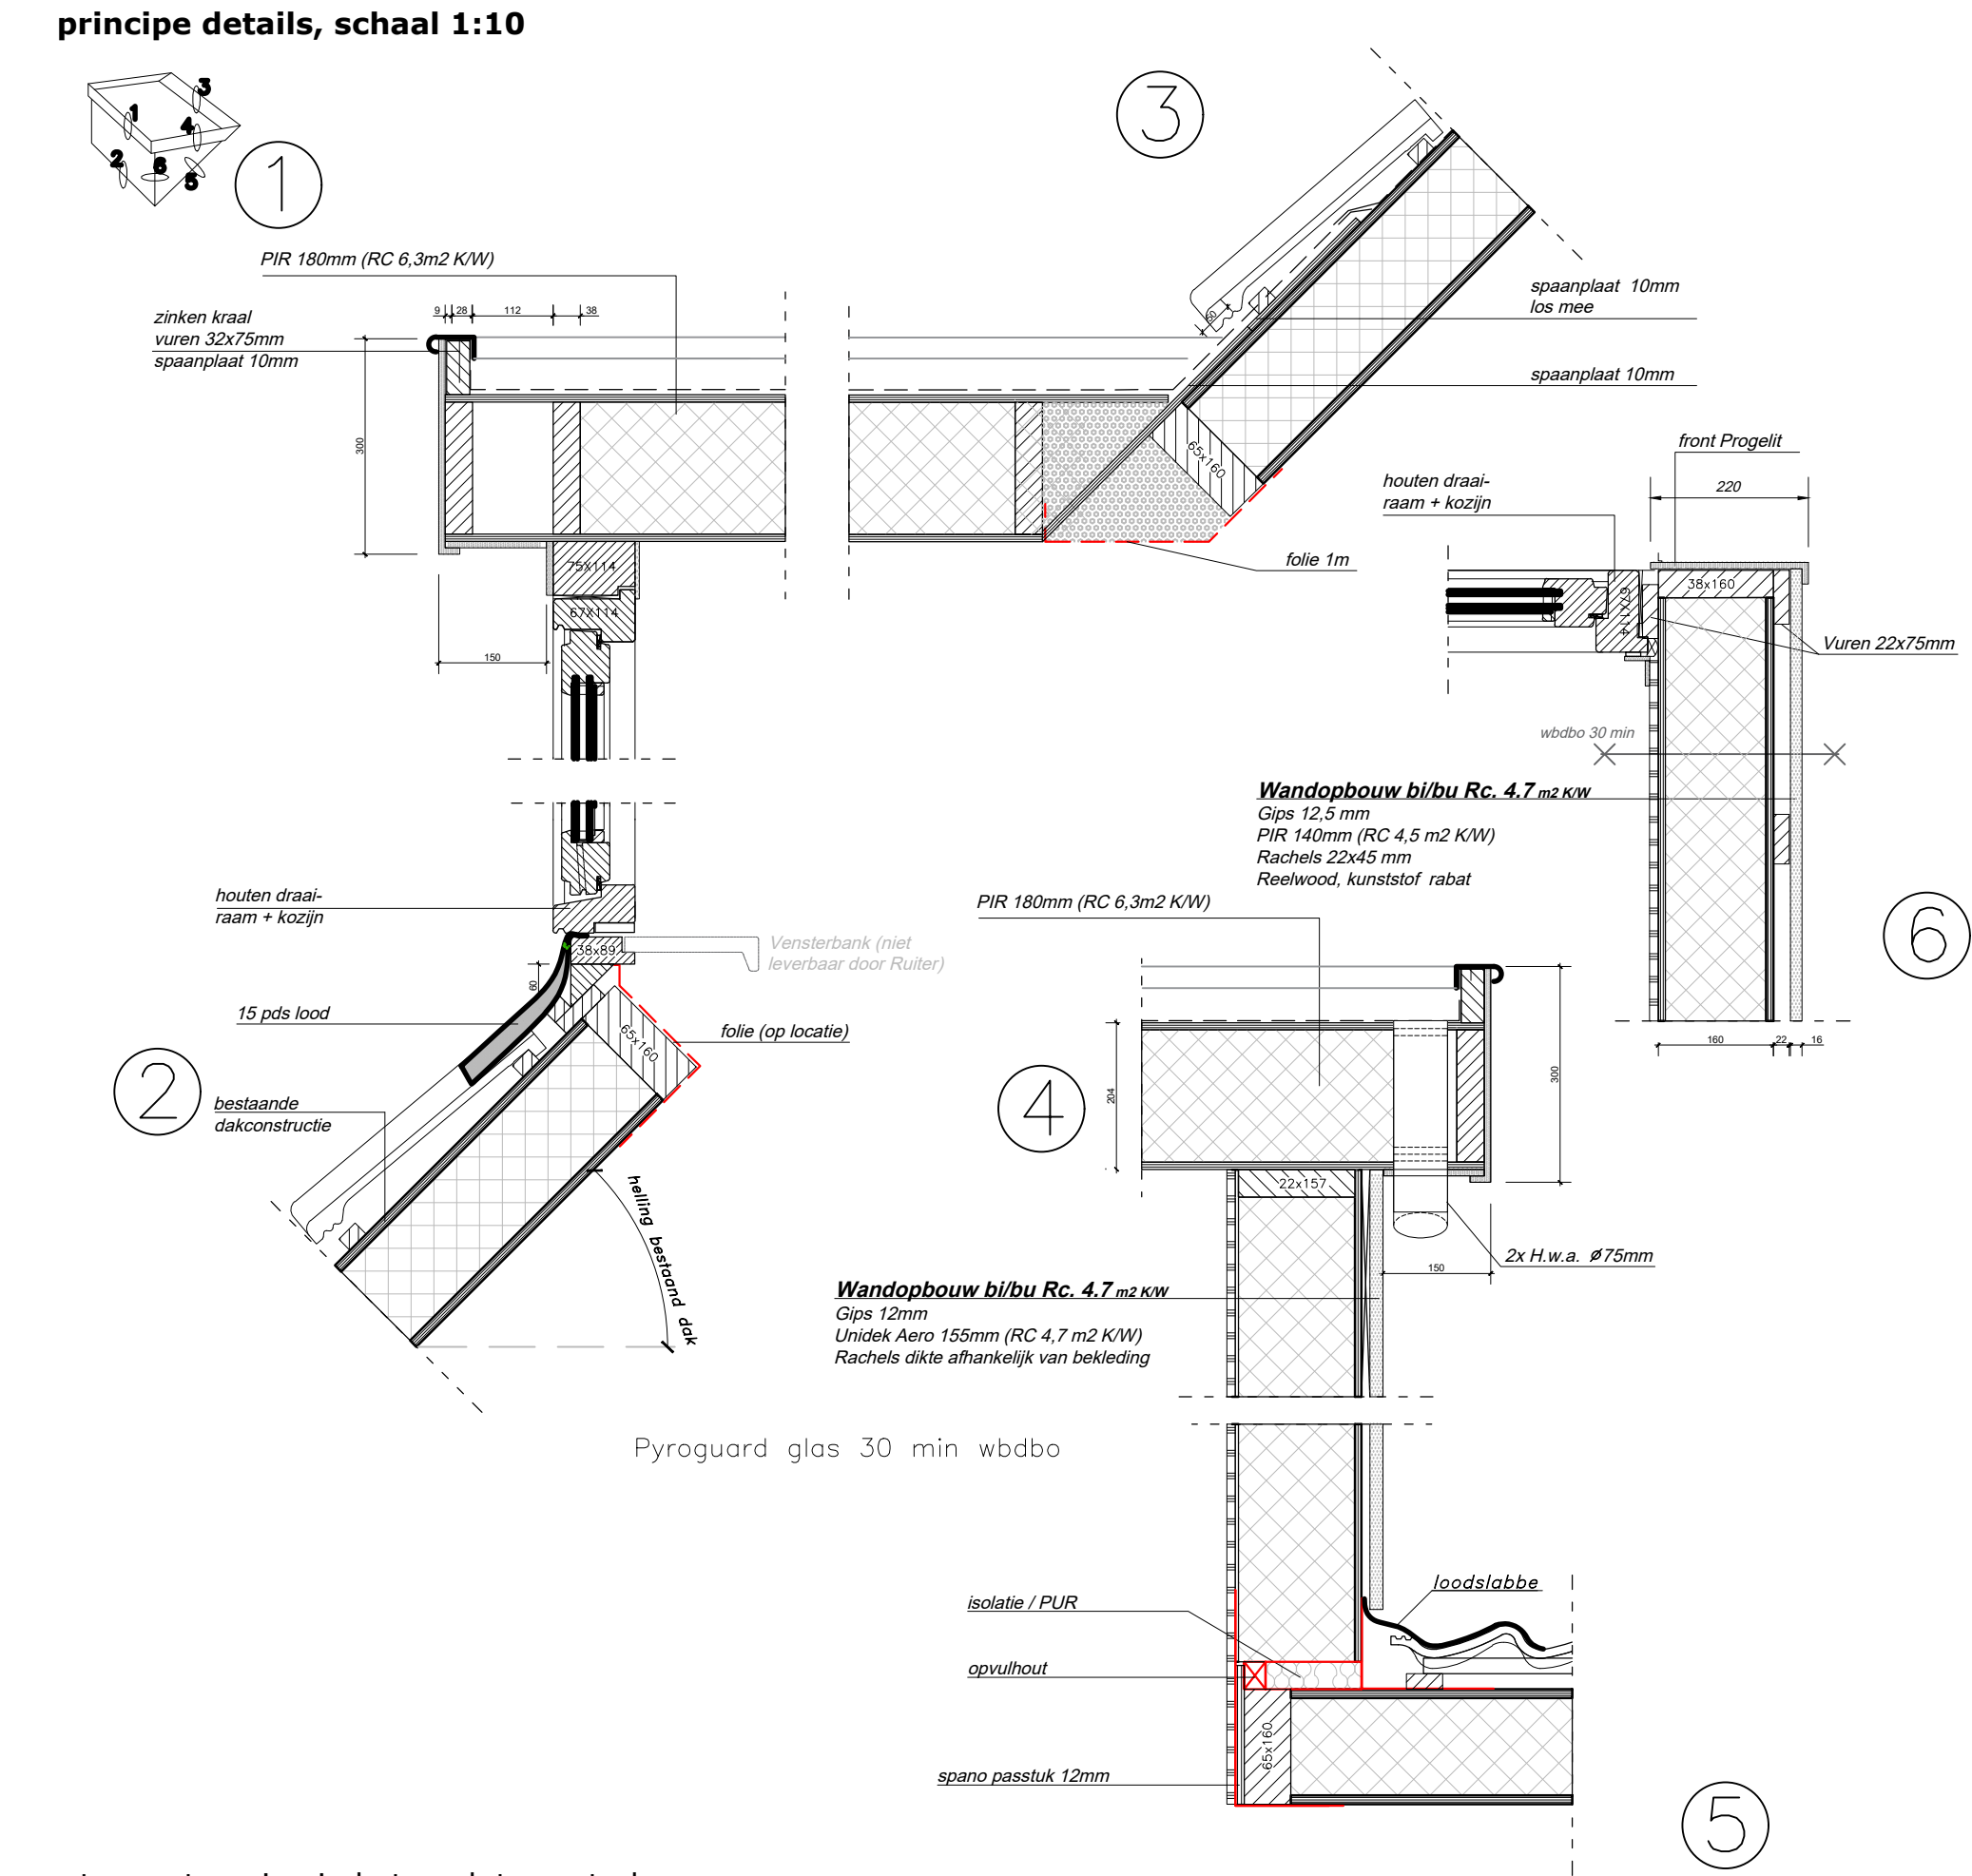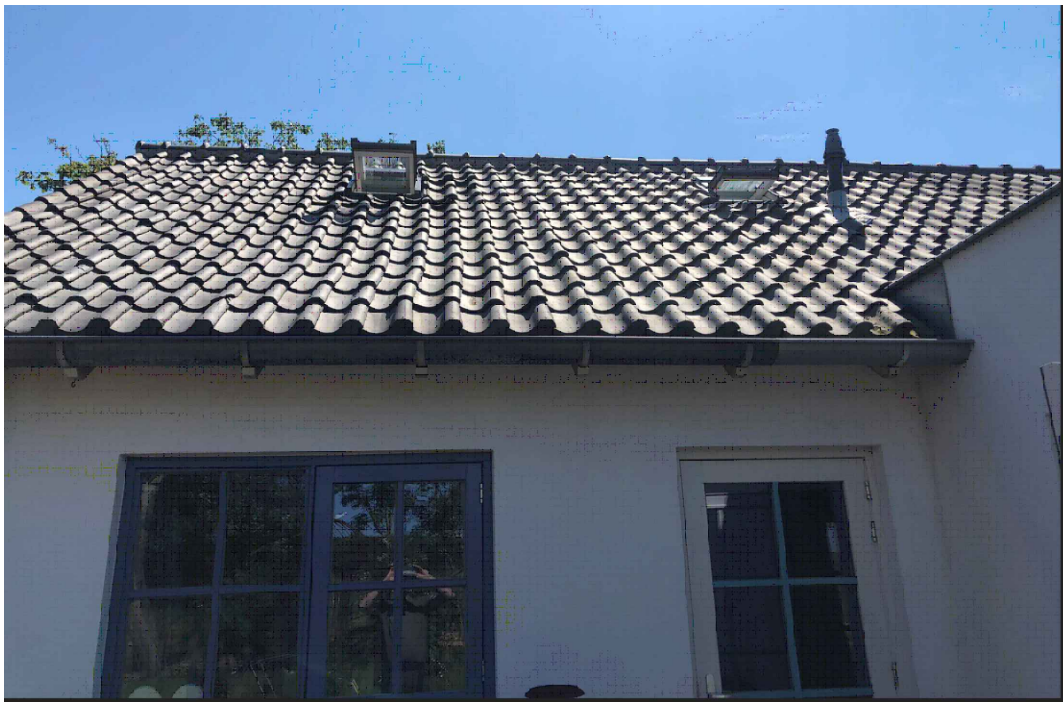

exacte maatvoering in het werk te controleren

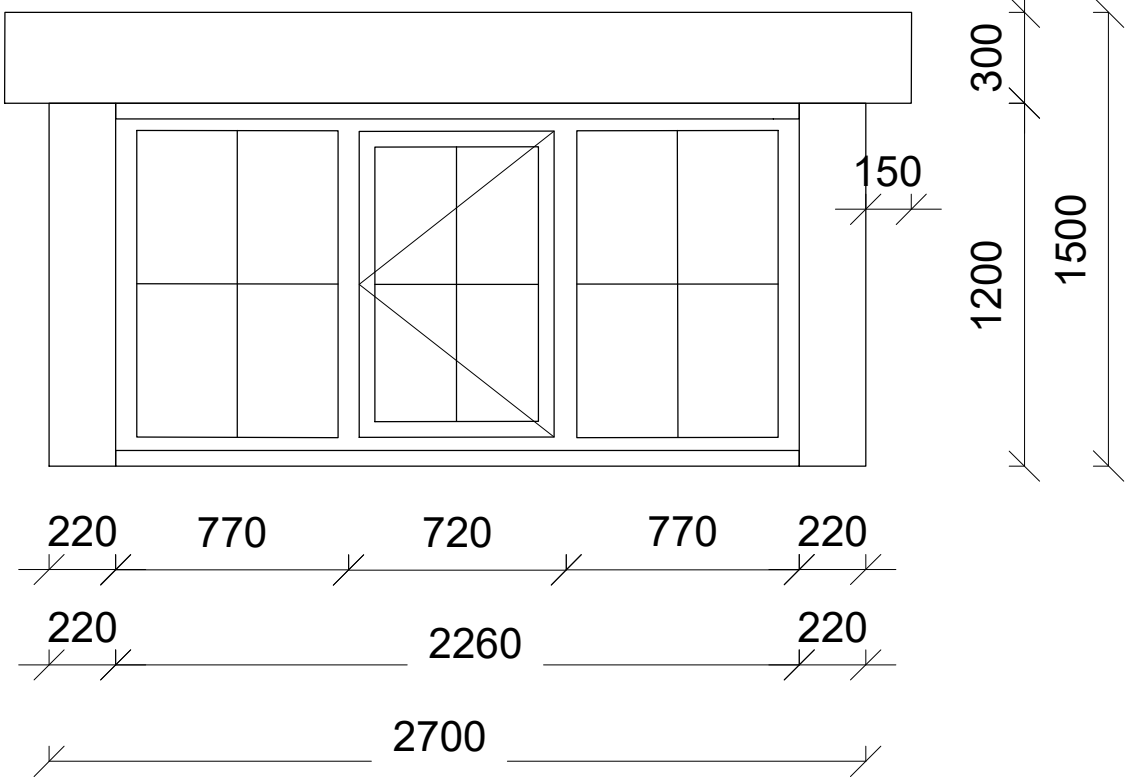


aanzicht dakkapel, schaal 1:25  
type dakkapel: Ruiter Dakkapel klassiek

kleur- en materiaalstaat	
onderdeel	materiaal
kozijn,	hout
raam,	hout
beglazing	glas, HR++
zijwangen,	hout nerf
front,	houtnerf
boeideel,	houtnerf
overstek,	houtnerf
plakroedes & Wienerprossen	kunststof, rabat
zinken kraal	kunststof

**rc-waardes dakkapel**  
rc-waarde zijwangen dakkapel: 4,7 m2.K/W  
rc-waarde dak dakkapel: 6,3 m2.K/W

**toename oppervlakte/inhoud**  
oppervlakte (GBO): 1,98 m²  
inhoud: 4,15 m³

kleur	grondverf
wit	grondverf
wit	grondverf
creme-wit	RAL9001
creme-wit	RAL9001
creme-wit	RAL9001
wit	grondverf
grijs	grondverf

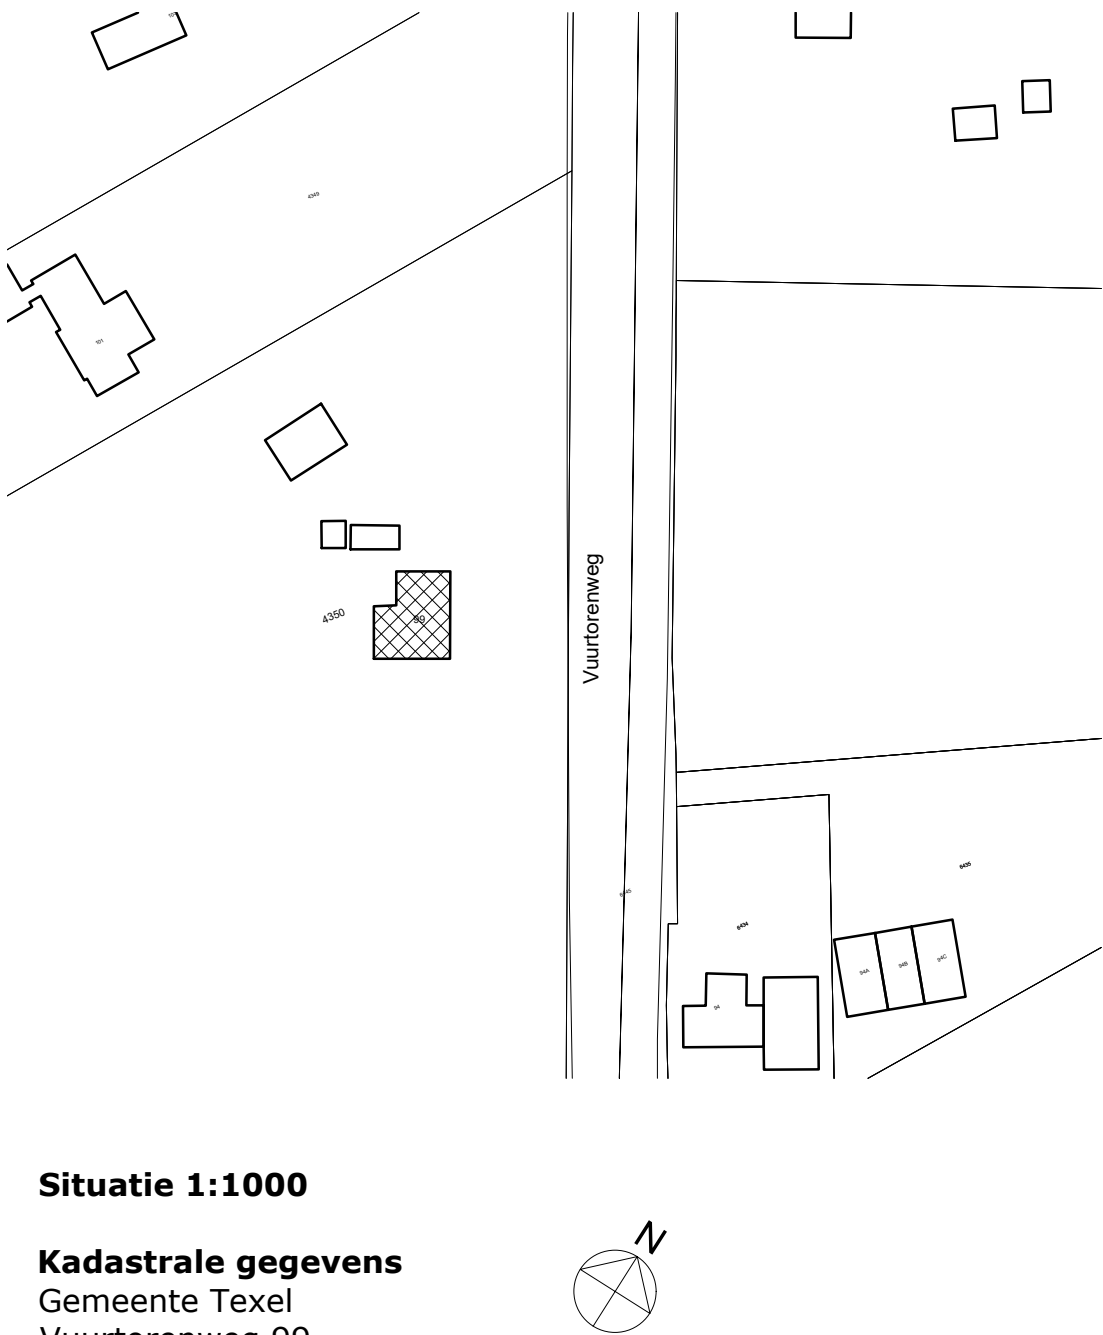

Situatie 1:1000

**Kadastrale gegevens**  
Gemeente Texel  
Vuurtoerenweg 99  
1795 LL DE Cocksdorp  
Sectie A nr 4350

**TPS b.v.**

Satellietbaan 15A		2181MG Hillegom		telefoon 0252 - 531654		e-mail info@tps bv	
werk		Dakkapel Vuurtoerenweg 99, 1795 LL De Cocksdorp					
in opdracht van							
onderdeel		Dakkapel aan achterzijde					
datum		14-07-'21		schaal		1:100	
gew.		23-07-'21		get.MvM		fm. A1	
						werknr.	
						blad v.01	