


# Gevelwijziging achtergevel Vogelmient 11 De Koog

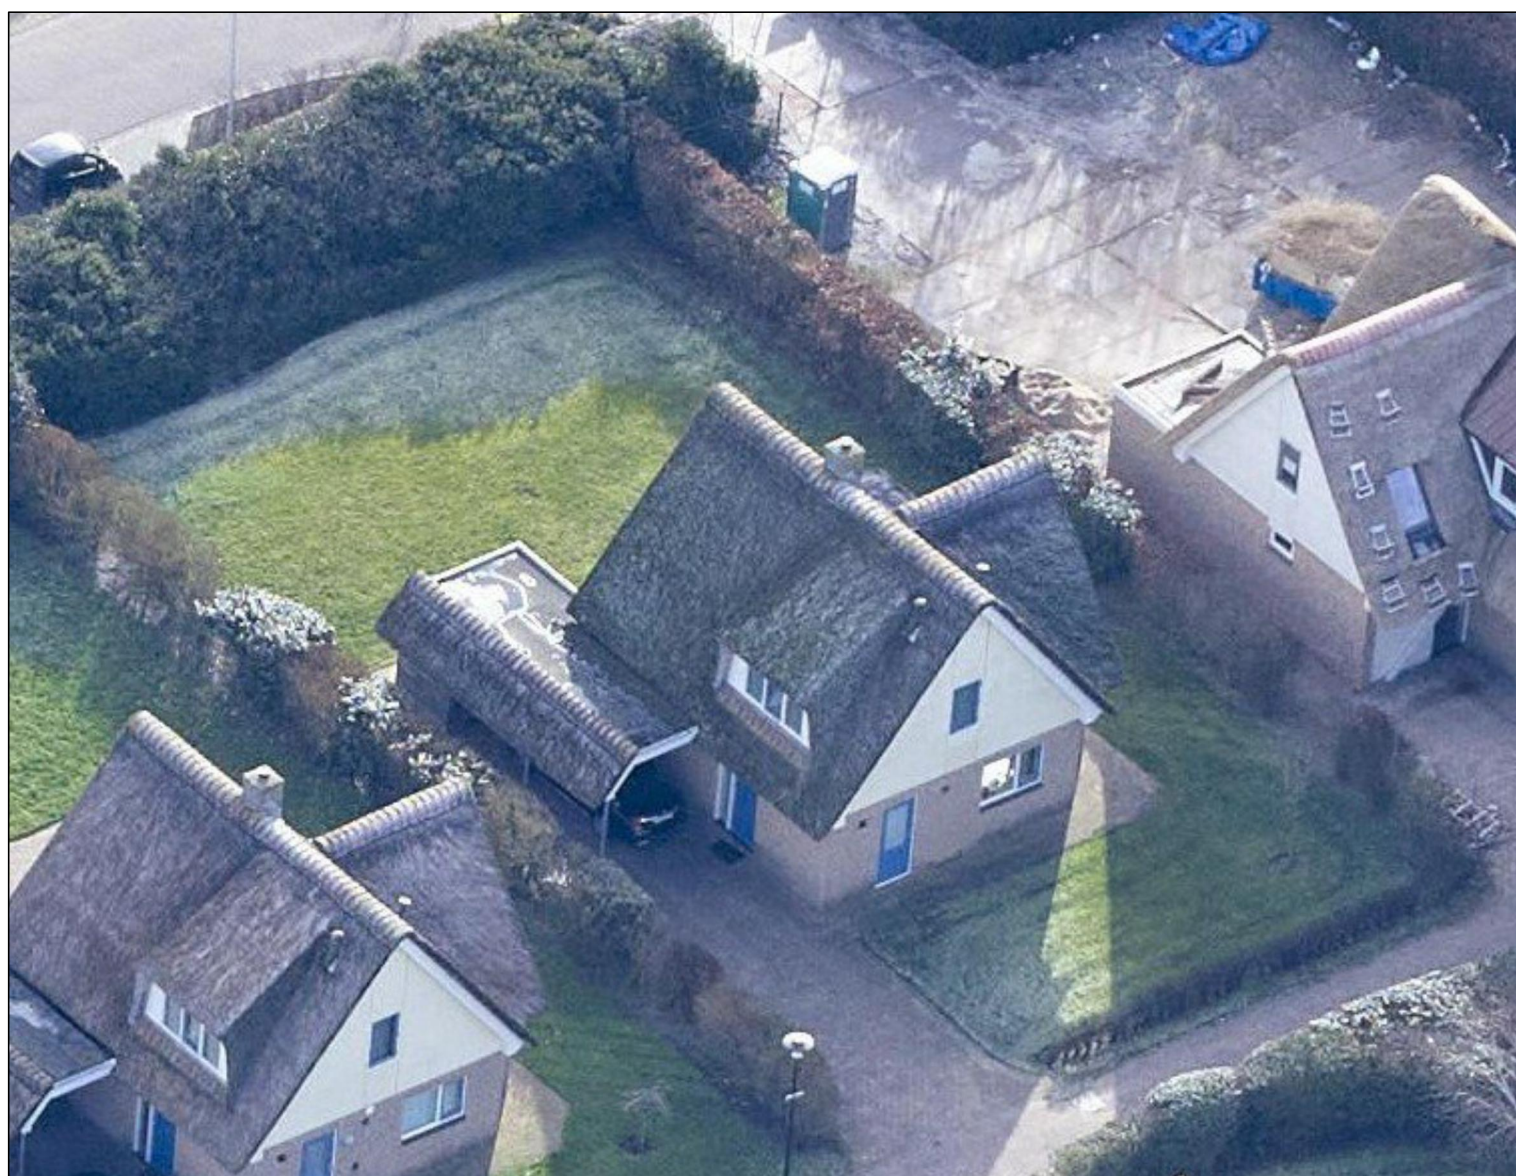

## OMGEVINGSVERGUNNING

**Gemeente Texel** **.txl**

Behoort bij besluit van	
burgemeester en wethouders van Texel,	
zaaknummer:	3048271
kenmerk document:	bijlage 1/1
namens de burgemeester en wethouders van	
Texel, de teamleider Vergunningen, Toezicht &	
Handhaving, de heer L. Aben	

Tekeningen:

2116-01 Renvooi

2116-02 gevel en plattegrond bestaand

2116-03 gevel en plattegrond nieuw

2116-04 Details


Gevelwijziging  
Vogelmient 11  
1796 AP De Koog

formaat: A3  
schaal: 1:100  
get.: d.d. 15-07-2021  
gew. d.d.





**noordwest gevel**

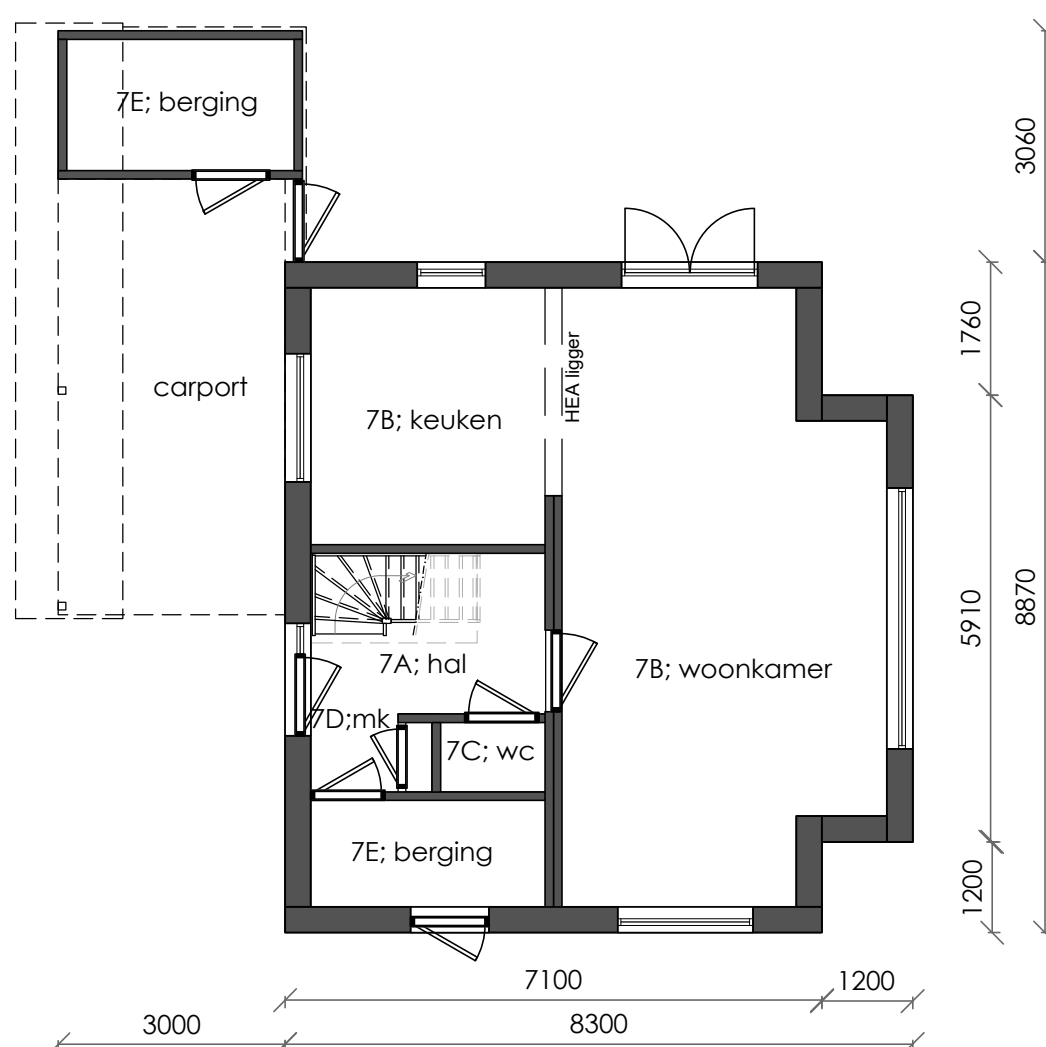

**begane grond**

## bestaande situatie


Gevelwijziging achtergevel Vogelmient 11 De Koog  
architektenburo ronno honingh

schaal: 1:100  
get.: d.d. 15-07-2021  
gew. d.d.

nr. 2116-02



**noordwest gevel**

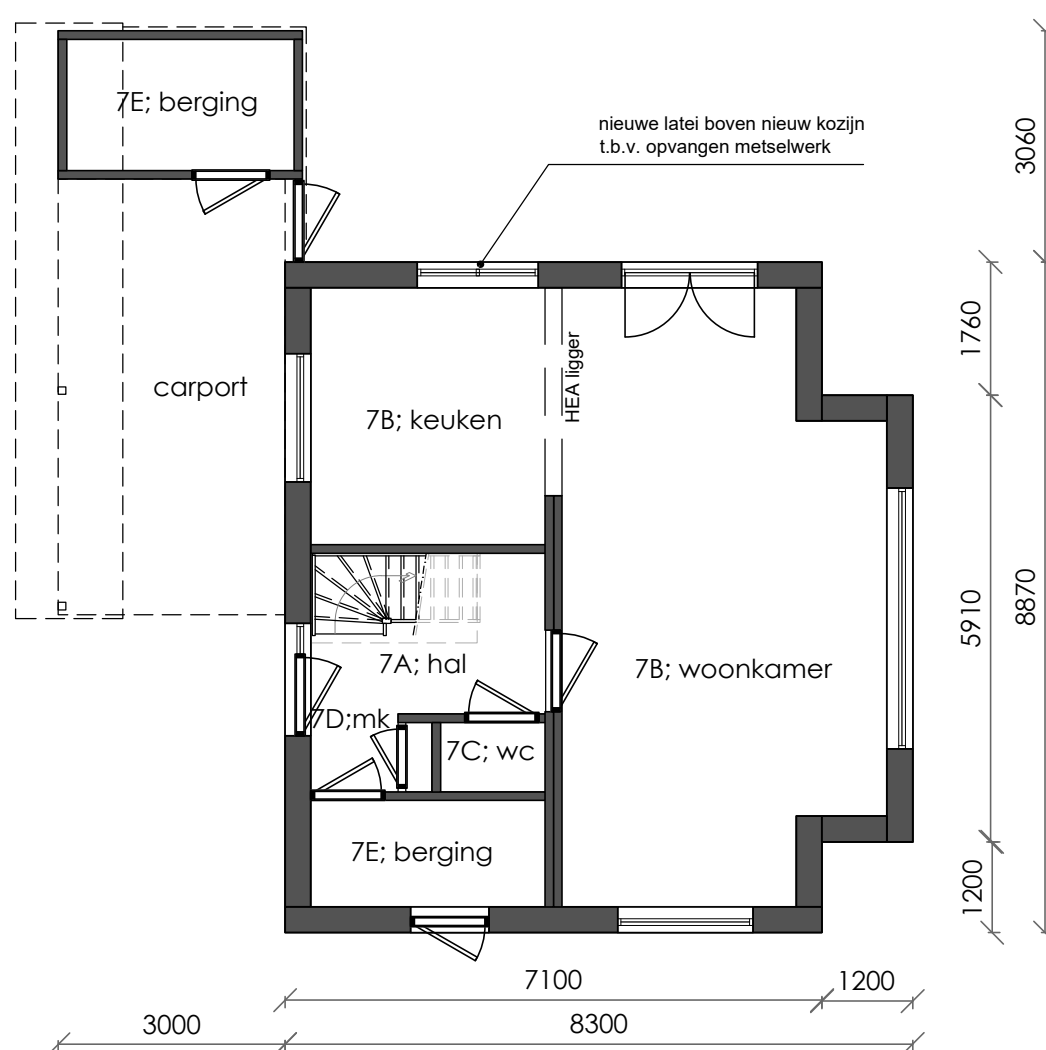


**begane grond**

**nieuwe situatie**

schaal: 1:100  
get.: d.d. 15-07-2021  
gew. d.d.

Gevelwijziging achtergevel Vogelmient 11 De Koog  
architektenburo ronno honingh

nr. 2116-03

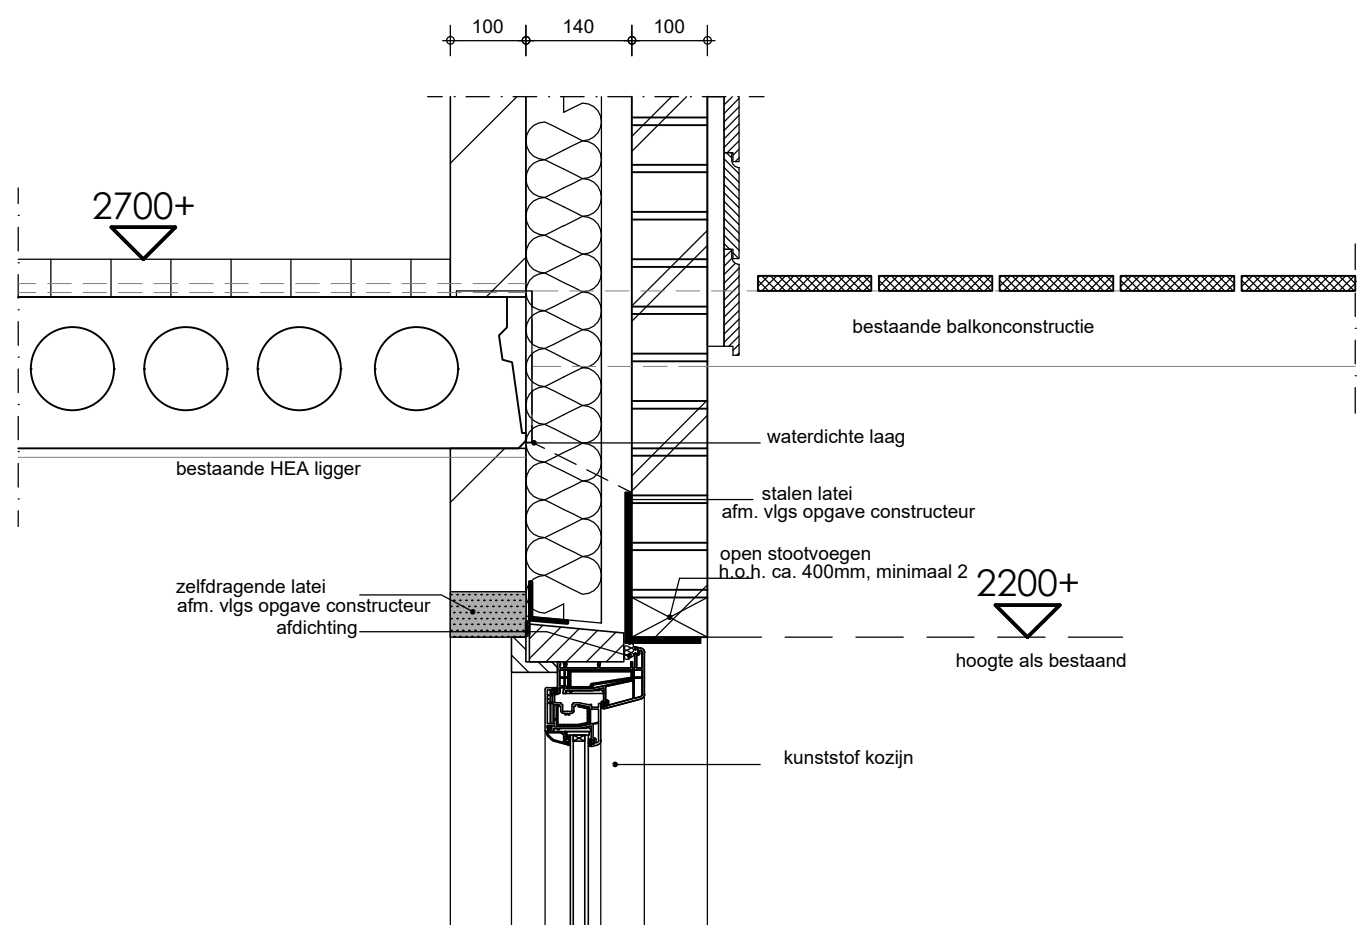

## principe detail bovenaansluiting nieuw kozijn

### details

schaal: 1:10  
get.: d.d. 15-07-2021  
gew. d.d.

Gevelwijziging achtergevel Vogelmient 11 De Koog  
architektenburo ronno honingh

nr. 2116-04