


Renvooi	Materialen	Kleur
Gevel	Accoya	Grijs
Kozijnen	Hout	Antraciet
Ramen/deuren	Hout	Antraciet
Dak	EPDM	Grijs

Plattegrond

Doorsnede

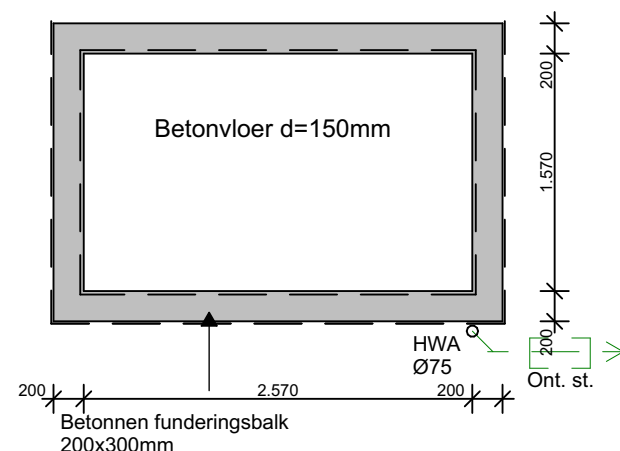

Gemeente Texel .txl

Behoort bij besluit van burgemeester en wethouders van Texel, zaaknummer: 3050459 kenmerk document: bijlage 2/2 namens de burgemeester en wethouders van Texel, de teamleider Vergunningen, Toezicht & Handhaving, de heer L. Aben

Bouwkundig renvooi
Maten in het werk te controleren en vergelijken met overige tekeningen
Constructies en installaties in principe aangegeven. Definitieve uitvoering volgens nadere berekeningen/tekeningen constructeur/installateur/adviseur en fabrikant
Hang- en sluitwerk uitvoeren volgens PKM (Politie Keurmerk)
Elektra uitvoeren conform NEN 1010
Vochtwering in gebouwen uitvoeren conform NEN 2778
Binnenriolering uitvoeren volgens NEN 3215
Karakteristieke geluidwering uitwendige scheidingsconstructie uitvoeren conform NEN 5077

DO

Project: Plaatsen tuinschuur Berging bij zomerwoning Bijenkorfweg 7 te Oosterend	Opdrachtgever:	Werk: 2122
Onderdeel: Tuinschuur Begane grond, Voorgevel, Rechtergevel, Linkergevel, Achtergevel, Doorsnede, Fundering, 1e verdieping	Datum: 17-09-2021 Getekend: BB Schaal: 1:50 Formaat: A3	Tekening: 25
www.veegertexel.nl	info@veegertexel.nl	0222-314037
Abbewaai 15	1791 WX Den Burg	Kvk 57351570