

Kadastrale gemeente:
Texel

Kadastrale gegevens:
Sectie: T
Perceel: 1496

Documentenoverzicht

Tek.no.	Omschrijving	.	Datum	Wijz. A	Wijz. B	Wijz. C
1705-BE-001	Situatie	bestaand	20-10-2021	02-11-2021		
1705-BE-003	Terrein	bestaand	20-10-2021			
1705-BE-020	Terrein	nieuw	20-10-2021			
1705-BE-021	Plattegronden, Doorsnede, Gevels	nieuw	20-10-2021	02-11-2021		
1705-BE-051	Principe details	nieuw	20-10-2021	02-11-2021		

Gemeente Texel

.txl

Behoort bij besluit van
burgemeester en wethouders van Texel,
zaaknummer: 3076898
kenmerk document: bijlage 1/1
namens de burgemeester en wethouders van
Texel, de teamleider Vergunningen, Toezicht &
Handhaving, de heer L. Aben

project : Gerritslanderdijkje 132, Den Burg

onderdeel : Situatie

schaal : 1:500 formaat : A3

Herenstraat 27A

2271 CA VOORBURG

T. 070 415 72 99

M. 06 51 55 29 50

Info@manger.nl

www.manger.nl

datum : 20-10-2021

wijz.A : 02-11-2021

wijz.B :

wijz.C :

wijz.D :


wijz.E :

© 2021, nadruk verboden

ARCHITECT & BUREAU


ERNST MANGER

1705-BE-001

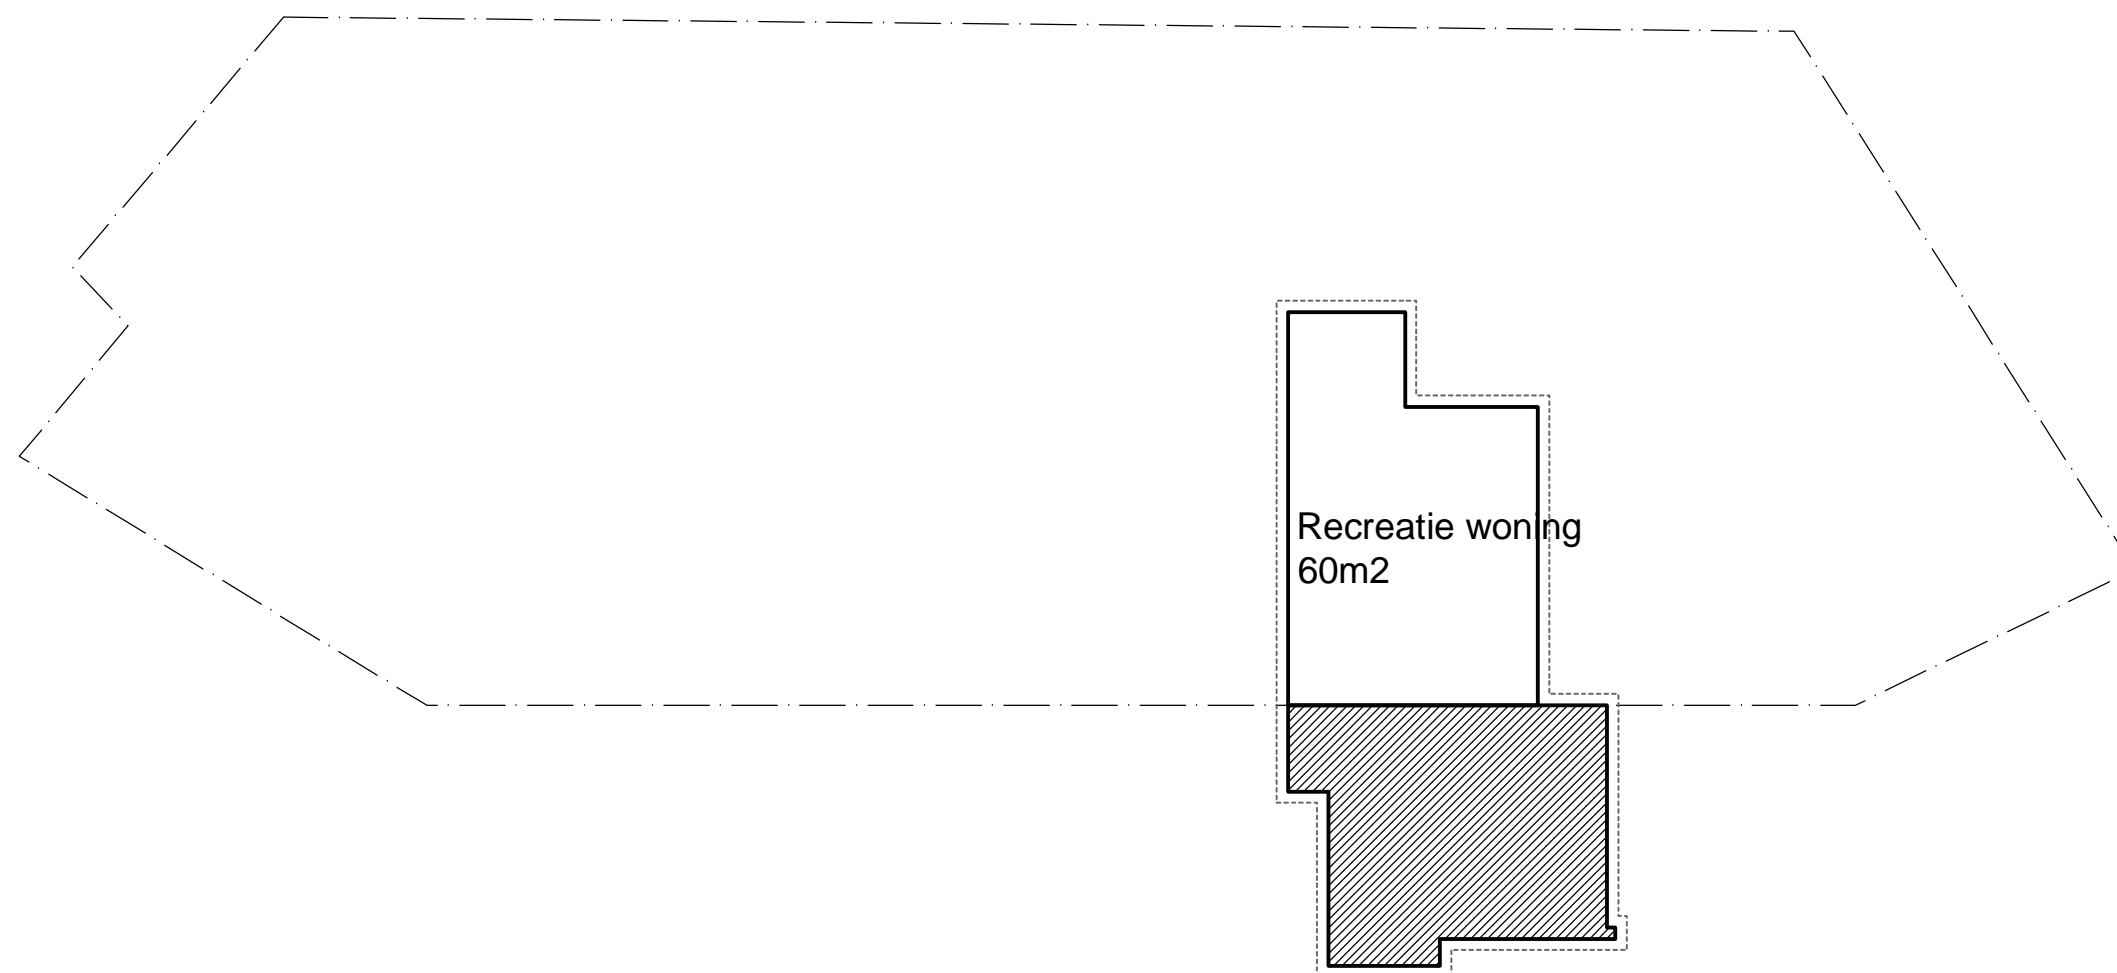

Recreatie woning
60m2

 valt buiten
de aanvraag

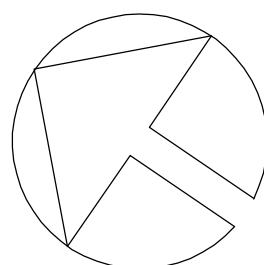

project : Gerritslanderdijkje 132, Den Burg

onderdeel : Terrein

schaal : 1:200

formaat : A3

bestaand

Herenstraat 27A
2271 CA VOORBURG
T. 070 415 72 99
M. 06 51 55 29 50
Info@manger.nl
www.manger.nl


datum : 20-10-2021
wijz.A :
wijz.B :
wijz.C :
wijz.D :
wijz.E :

© 2021, nadruk verboden


 ARCHITECT & BUREAU

ERNST MANGER

1705-BE-003

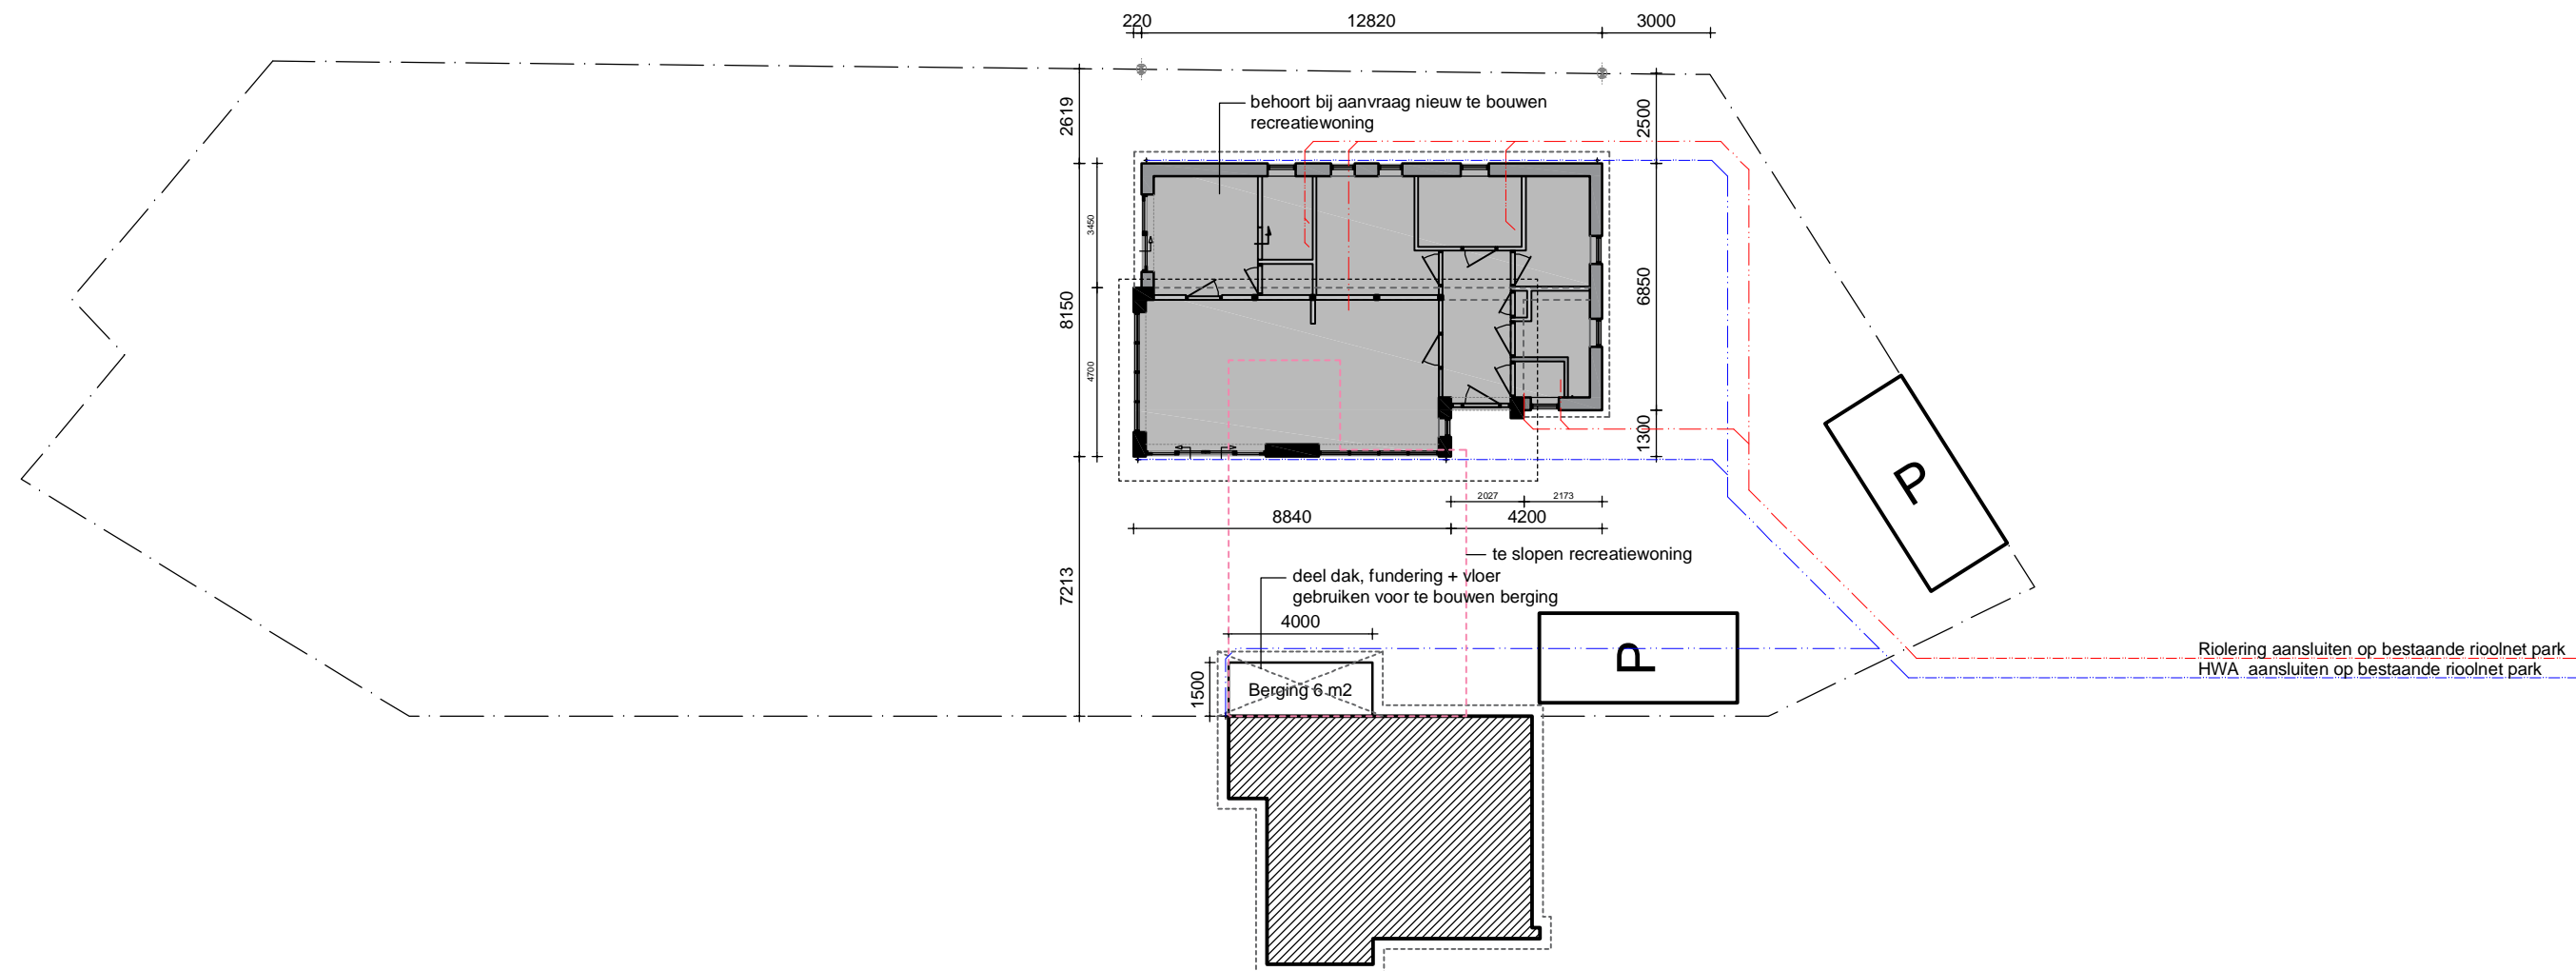

 valt buiten de aanvraag

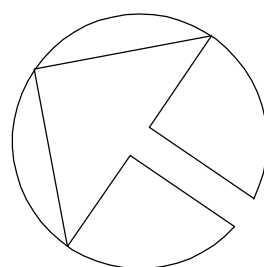

project : Gerritslanderdijkje 132, Den Burg

onderdeel : Terrein

schaal : 1:200

formaat : A3

nieuw

Herenstraat 27A
2271 CA VOORBURG
T. 070 415 72 99
M. 06 51 55 29 50
Info@manger.nl
www.manger.nl


datum : 20-10-2021
wijz.A :
wijz.B :
wijz.C :
wijz.D :
wijz.E :

© 2021, nadruk verboden


ARCHITECT & BUREAU

ERNST MANGER

1705-BE-020

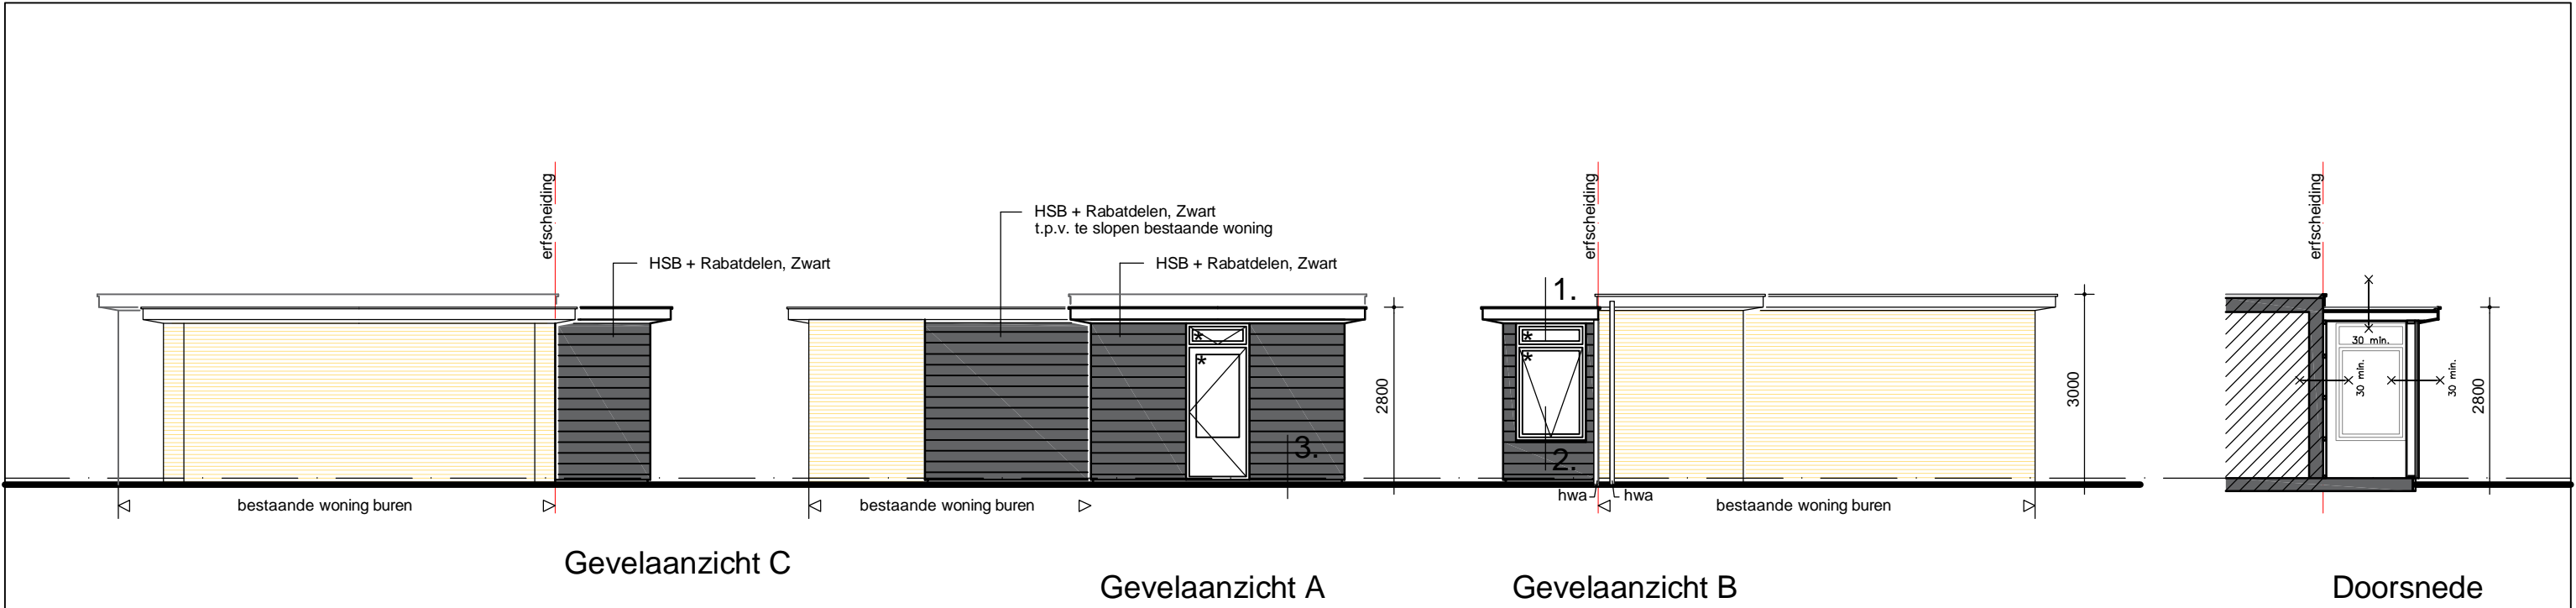

* kozijn, ramen en glas 30' brandwerend

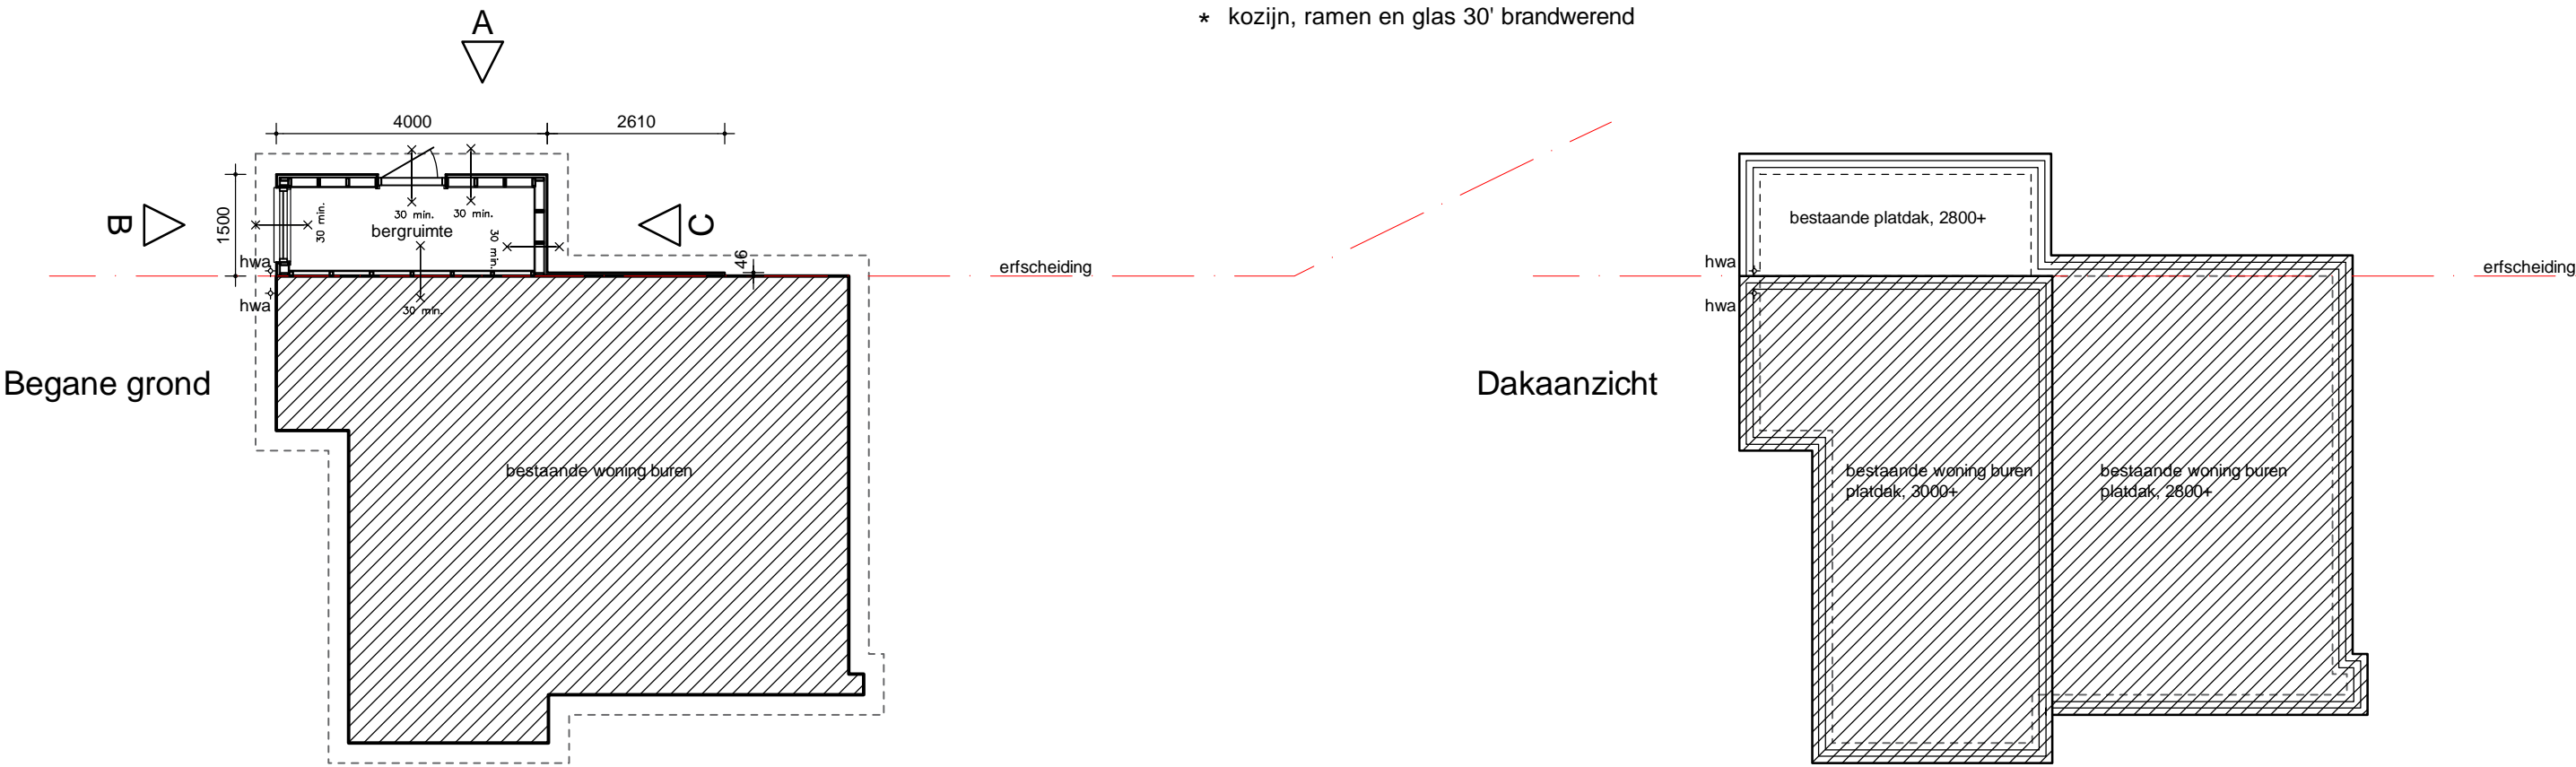

kleur- en materiaalstaat

onderdeel	materiaal	kleur
Gevels	Houten Rabatdelen	Ral 9005
Plint onder rabatdelen	Gevelplint	RAL 7021, Antraciet
Kozijnen	Hout	Ral 9005
Ramen	Hout	Ral 9005
Boeideel	Hout, Western redceder	Ral 9001
Dakbedekking	Bitumineuze dakbedekking	Zwart



project : Gerritslanderdijkje 132, Den Burg

onderdeel : Plattegronden

schaal : 1:100

formaat : A3

nieuw

ARCHITECT & BUREAU

Herenstraat 27A

2271 CA VOORBURG

T. 070 415 72 99

M. 06 51 55 29 50

Info@manger.nl

www.manger.nl

datum : 13-10-2021

wijz.A : 02-11-2021

wijz.B :




wijz.C :

wijz.D :

wijz.E :

© 2021, nadruk verboden

1705-BE-021

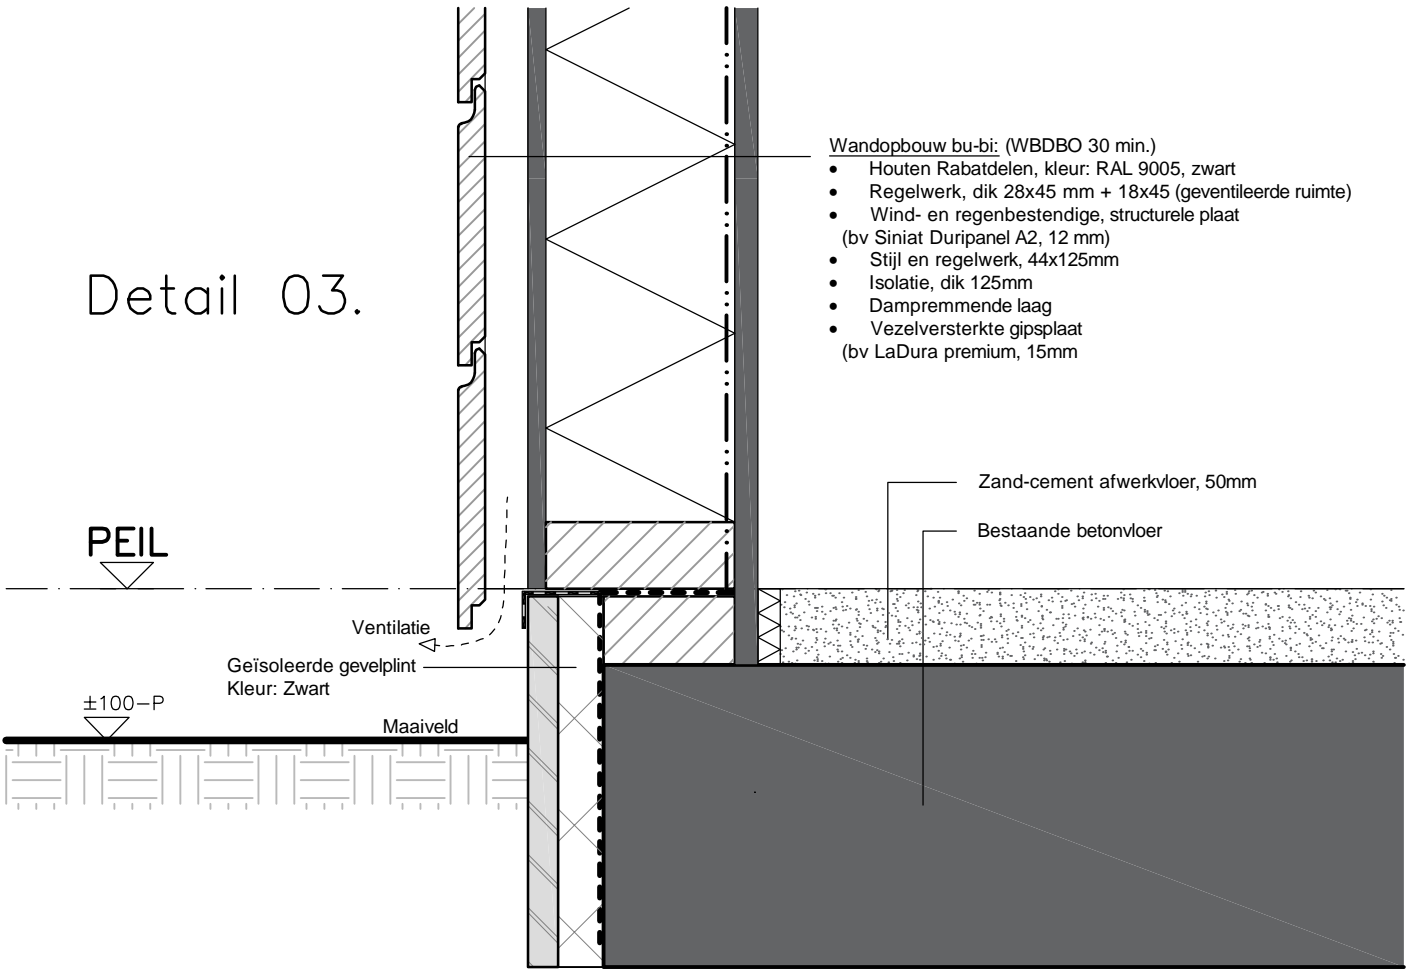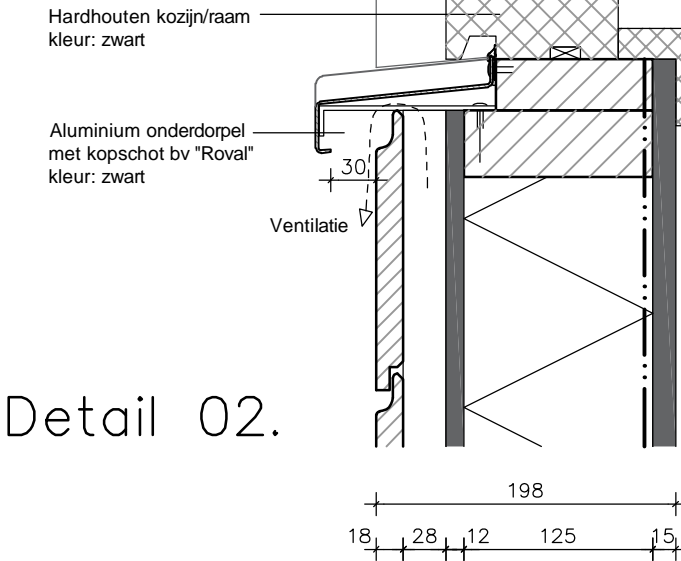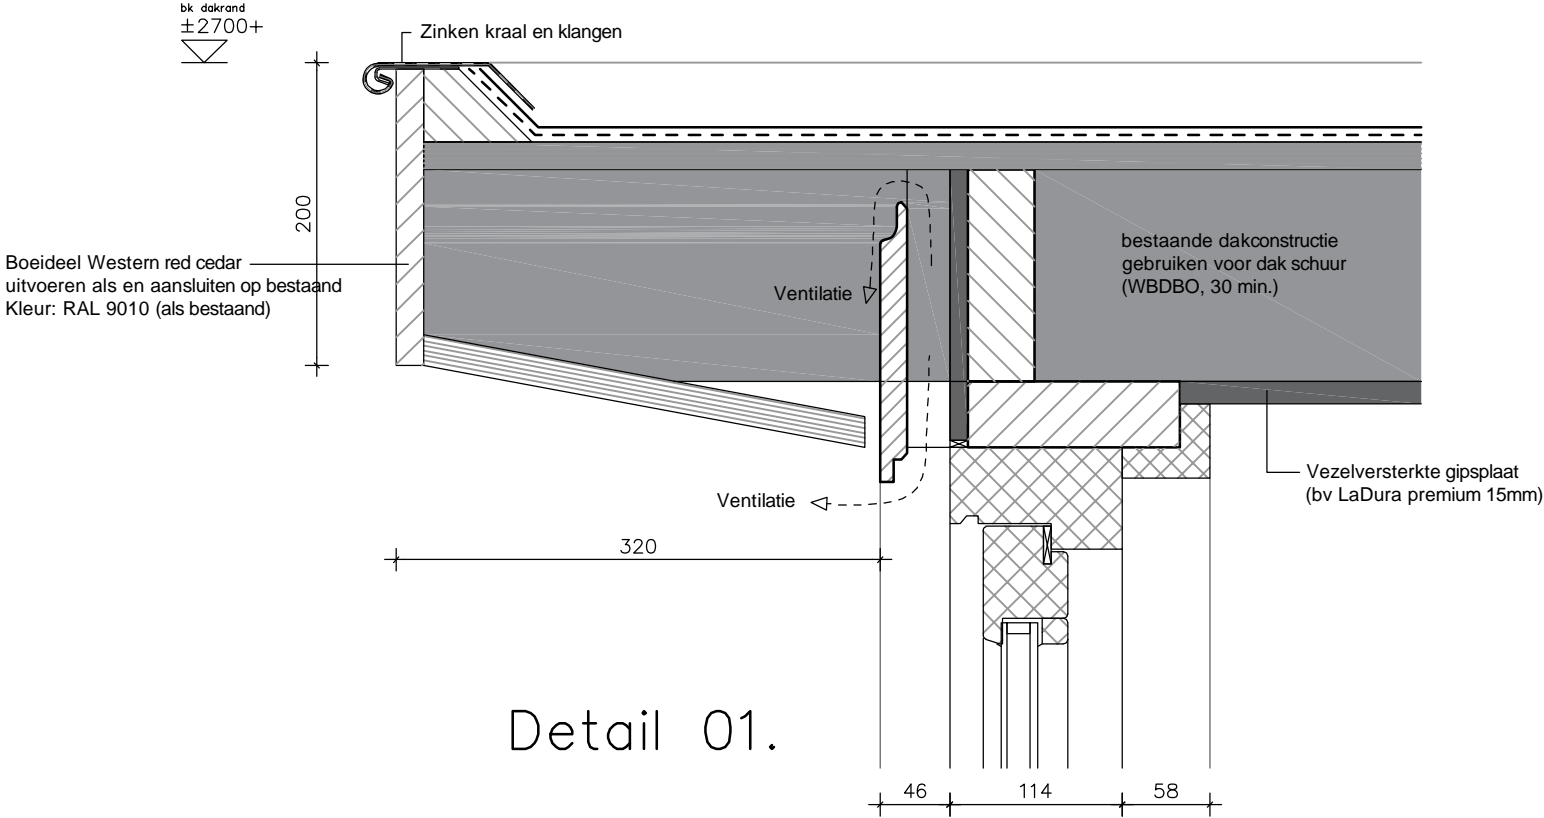

Dit zijn beeldbepalende details. Voor constructieve details, zie berekening constructeur

Herenstraat 27A	datum : 20-10-2021
2271 CA VOORBURG	wijz.A : 02-11-2021
T. 070 415 72 99	wijz.B :
M. 06 51 55 29 50	wijz.C :
info@manger.nl	wijz.D :
www.manger.nl	wijz.E :
© 2021, nadruk verboden	
1705-BA-051	

project : Gerritslanderdijkje 132, Den Burg

onderdeel : Principe details

schaal : 1:5 formaat : A3 **nieuw**

ERNST MANDER
ARCHITECT & BUREAU