



Gemeente Texel .txl

Behoort bij besluit van  
burgemeester en wethouders van Texel,  
zaaknummer: 3150031  
kenmerk document: Bijlage 1/5  
namens de burgemeester en wethouders van  
Texel,  
  
de heer F. Galarce Morales,  
teamleider Vergunningen, Toezicht & Handhaving

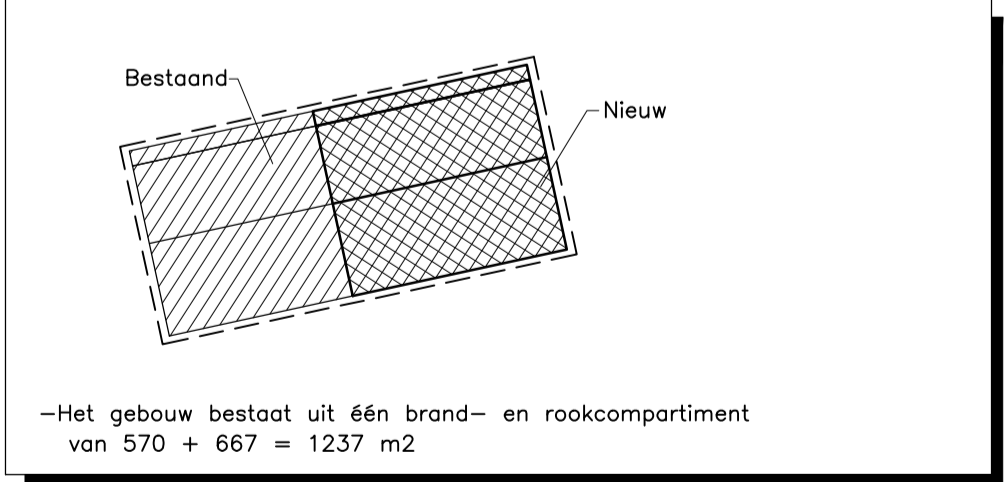

-Het gebouw bestaat uit één bouwlaag  
-Het gebouw wordt niet verwarmd  
-Het Peil van de nieuwbouw is gelijk aan het Peil bestaand  
-Peil = 5 cm. +mooiveld  
-Gebouw: Agrarisch = Lichte Industrie functie  
Bouwbesluit 2012, artikel 2.67  
-Alle toegepaste constructie onderdelen welke grenzen aan de binnenlucht  
dienen te voldoen aan brandklasse D en rookklasse s2,  
volgens de NEN-EN 13501-1  
Bouwbesluit 2012, artikel 2.69  
-Bovenzijde vloer dient te voldoen aan brandklasse Dfl en  
aan rookklasse sfl, volgens de NEN-EN 13501-1  
△S6 Sproeischiuimblusser inhoud 6 kg (vorstbestendig)

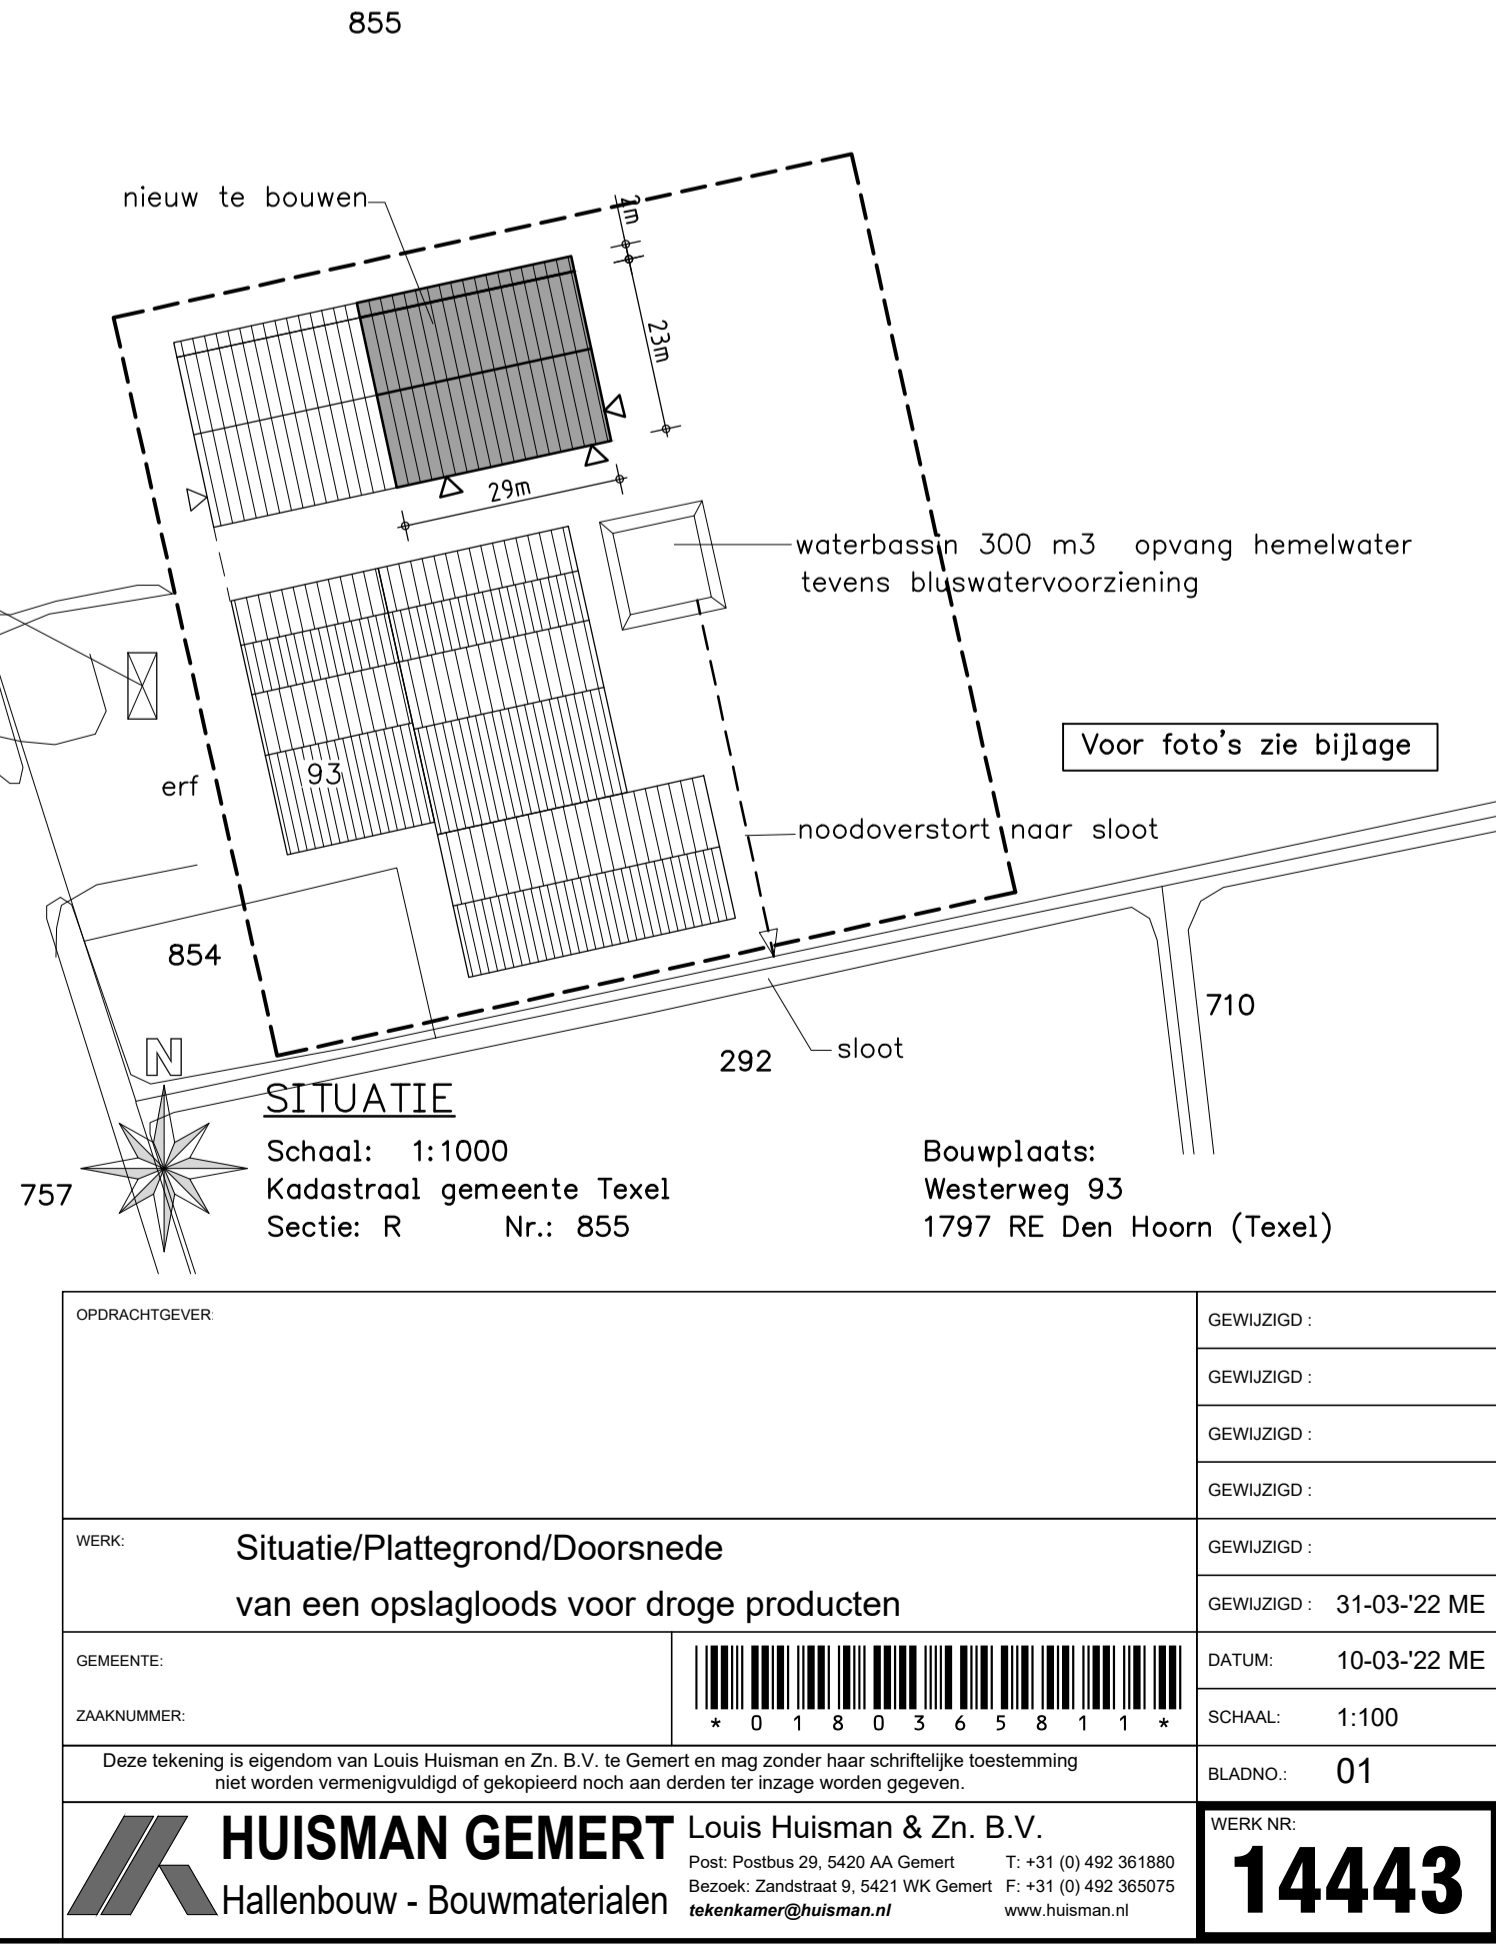

OPDRACHTGEVER	GEWIJZIGD :
WERK	GEWIJZIGD :
GEMEENTE:	GEWIJZIGD :
ZAAKNUMMER:	GEWIJZIGD :
Deze tekening is eigendom van Louis Huisman en Zn. B.V. te Gemert en mag zonder haar schriftelijke toestemming niet worden vermenigvuldigd of gekopieerd noch aan derden ter inzage worden gegeven.	GEWIJZIGD :
Situatie/Plattegrond/Doorsnede van een opslagloods voor droge producten	GEWIJZIGD : 31-03-'22 ME
DATUM: 10-03-'22 ME	SCHAAL: 1:100
BLADNO.: 01	WERK NR.: 14443