



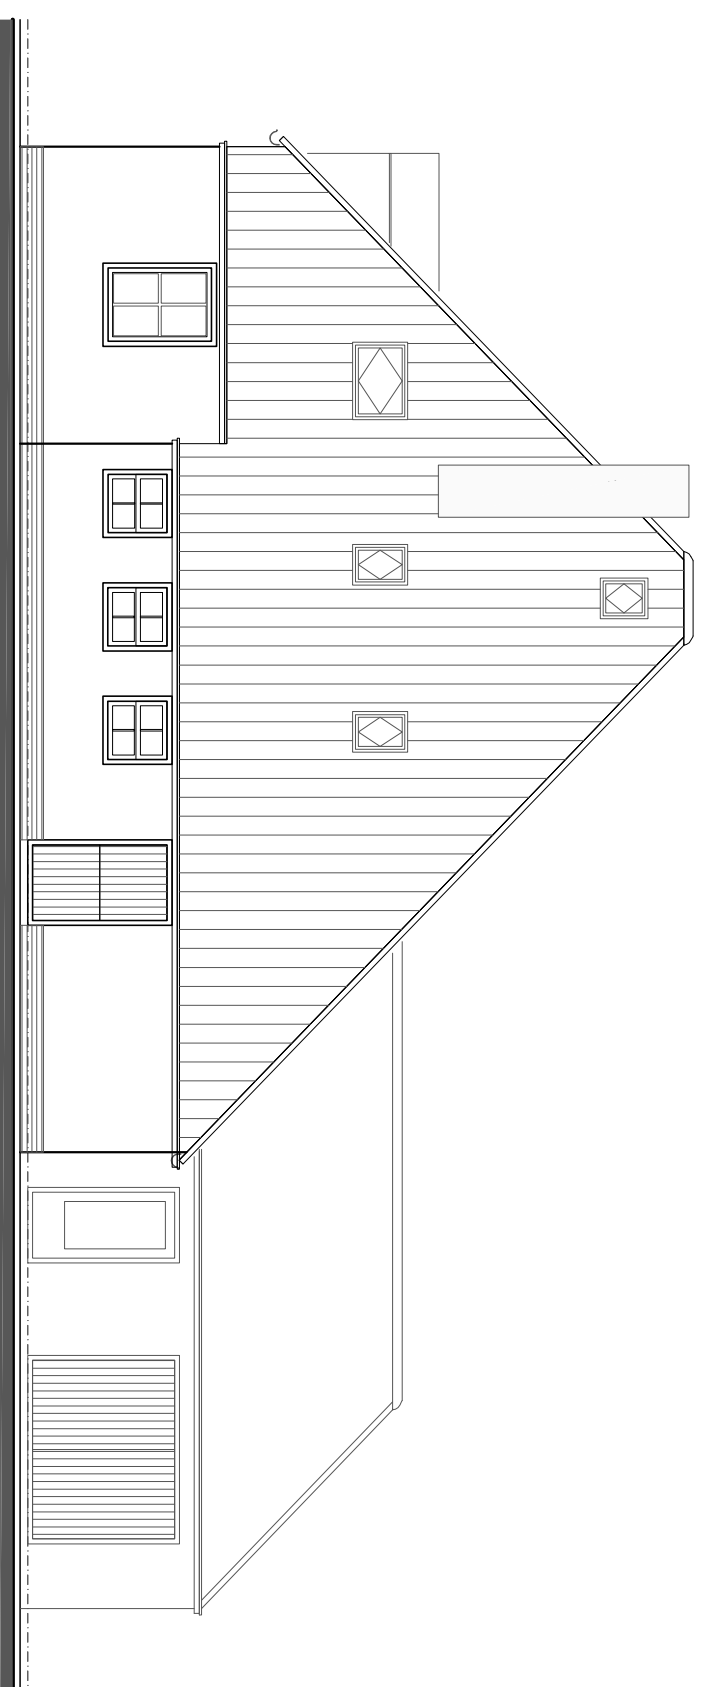


voorgevel - zuidgevel

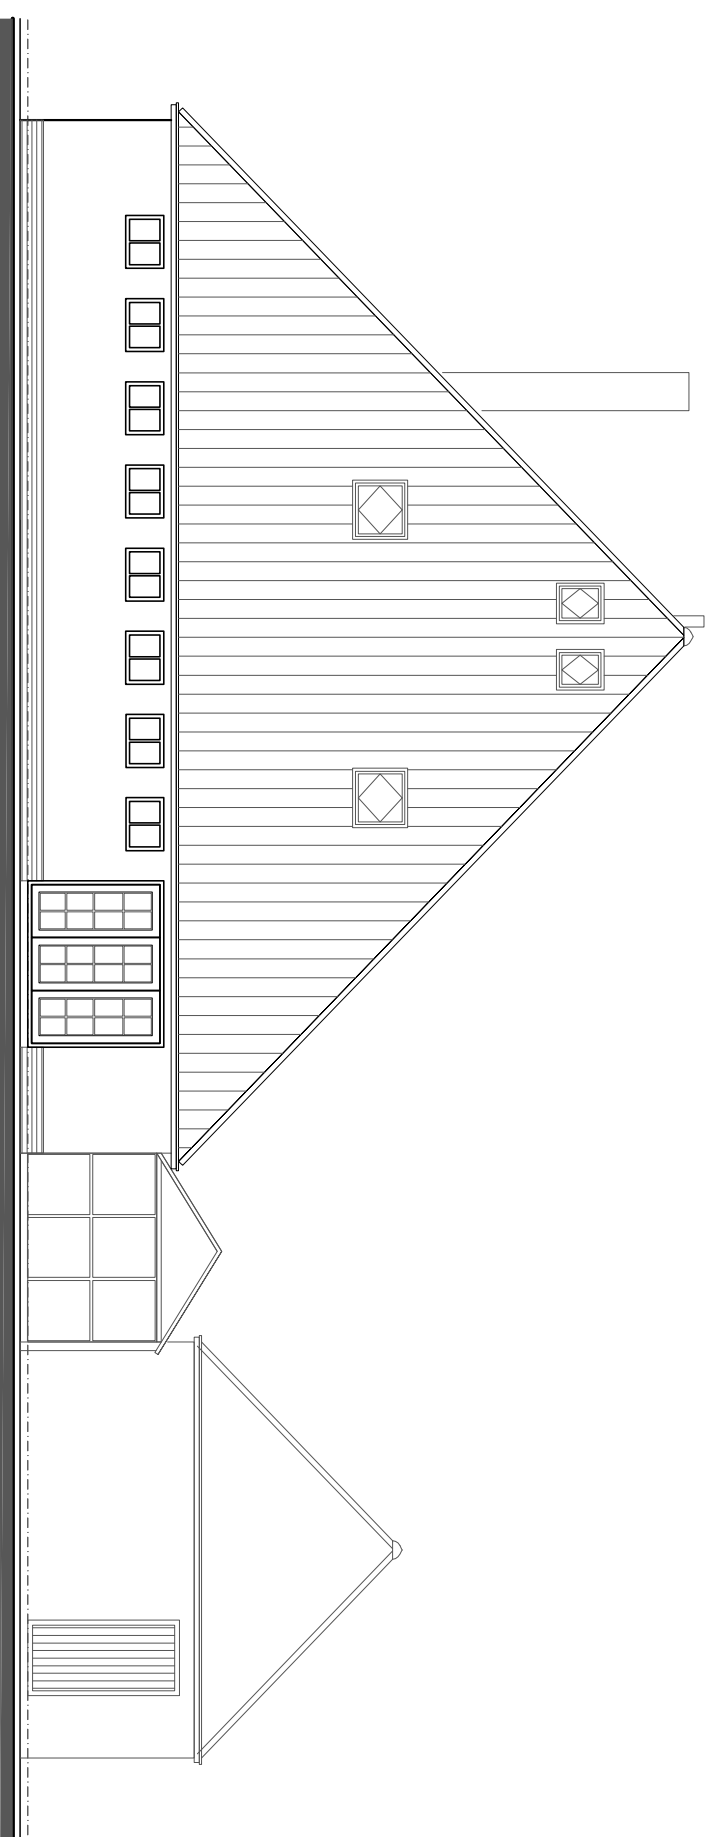


rechter zijgevel - oostgevel




achtergevel - noordgevel

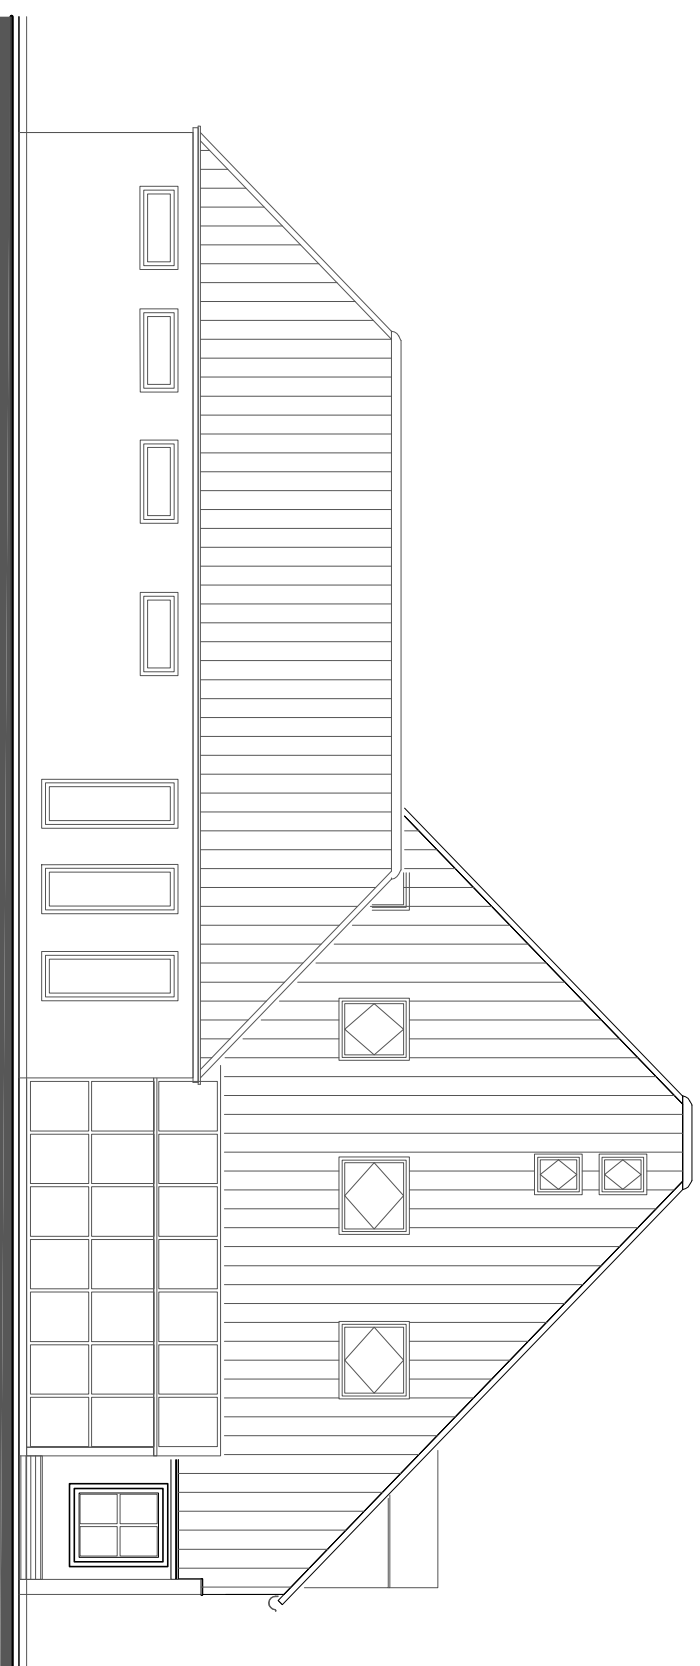


linker zijgevel - westgevel

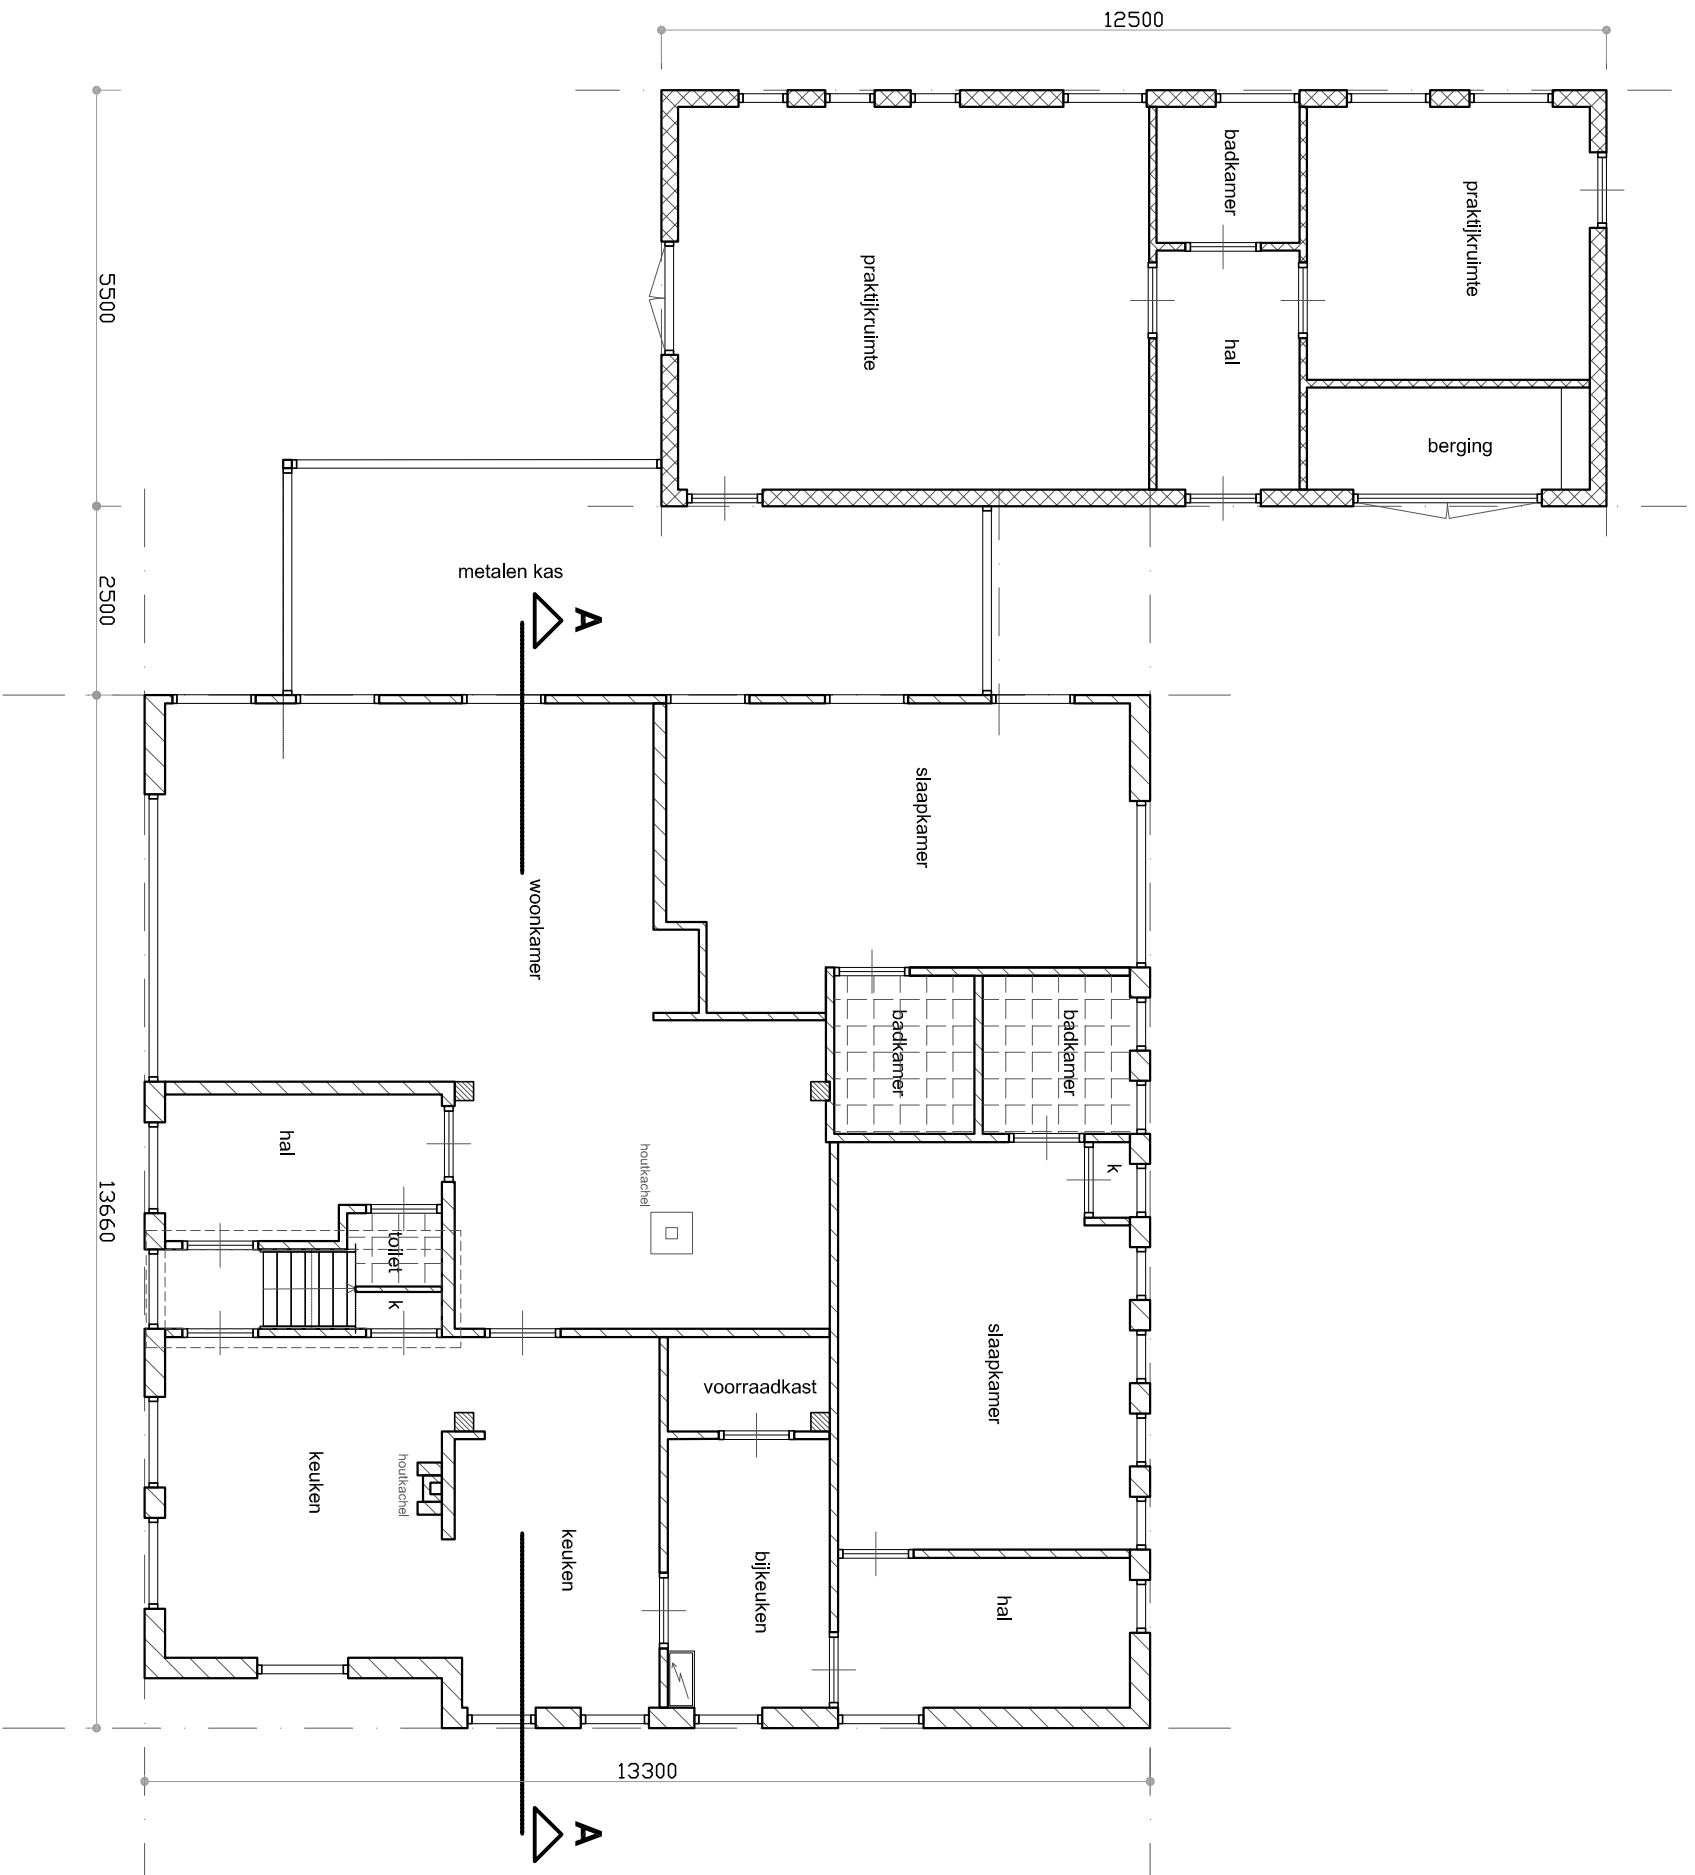




PLATTEGROND - bestaande uit

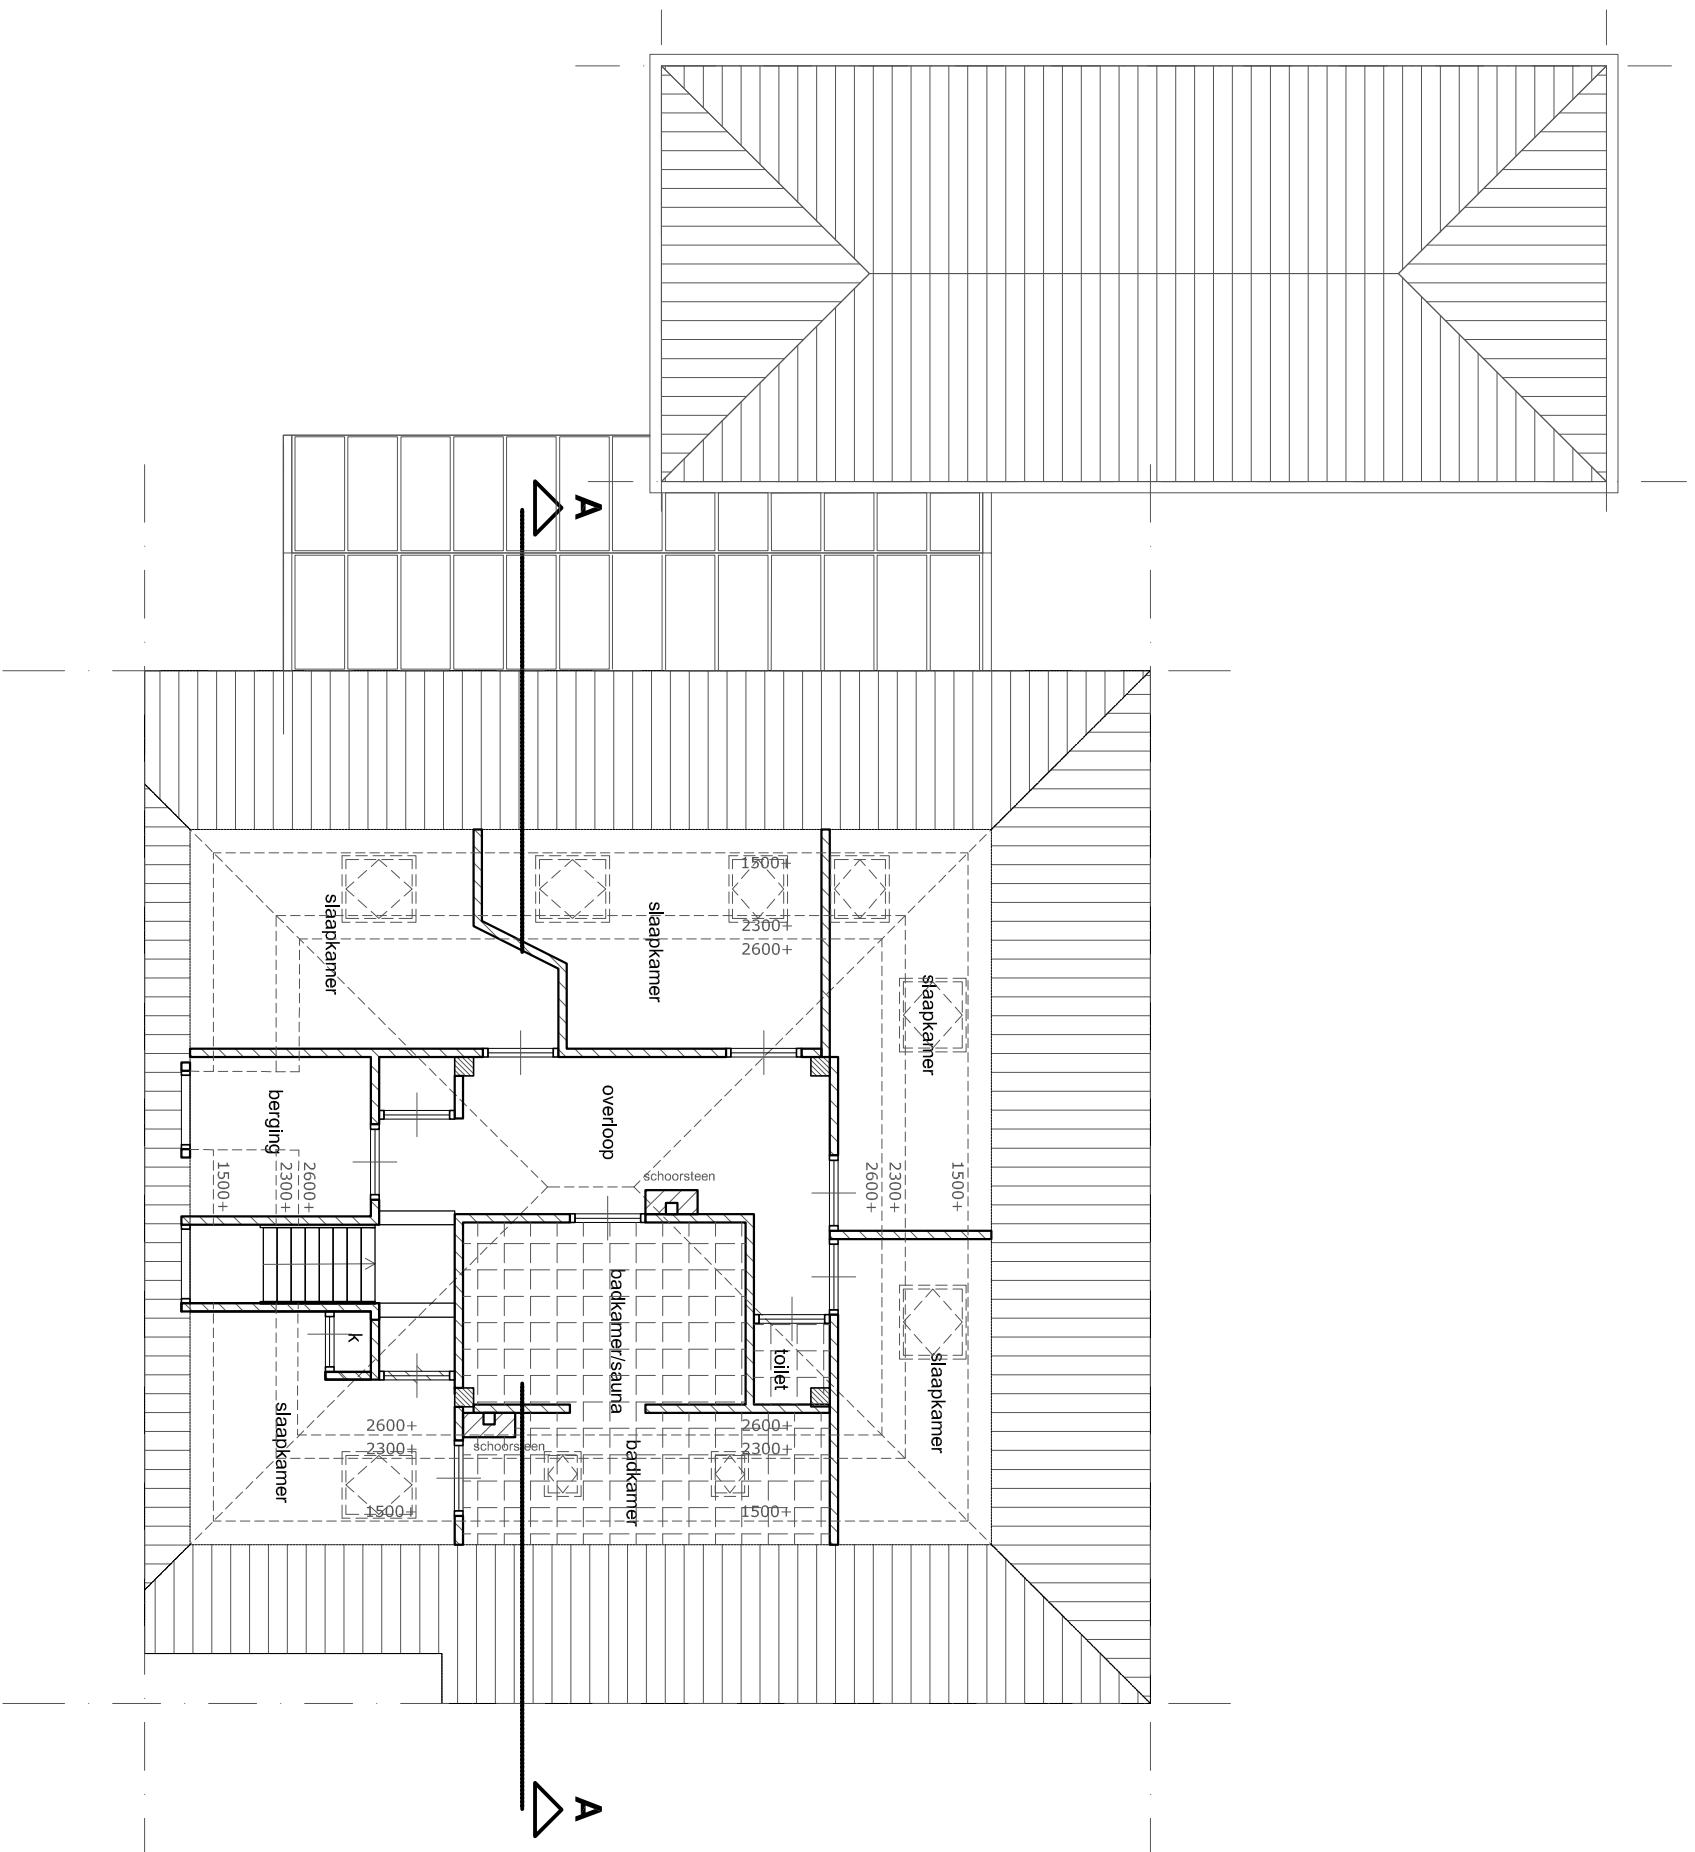

VERDIEPING - bestand

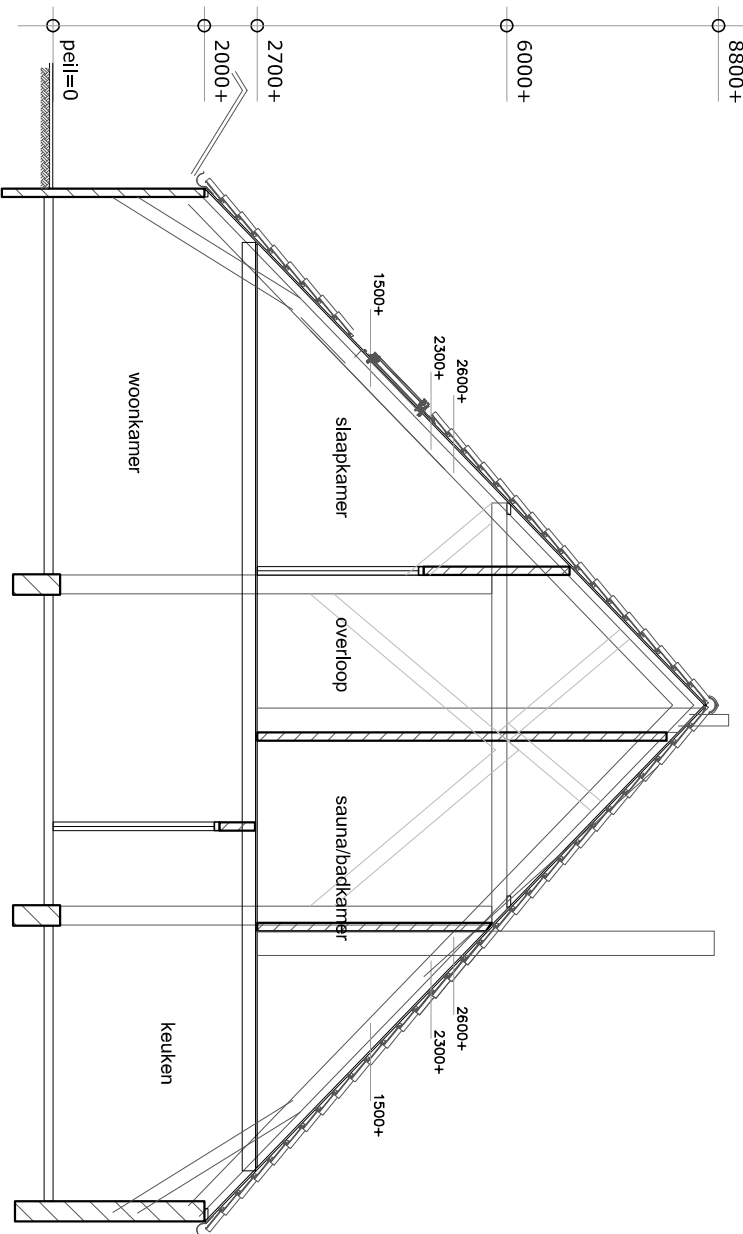

doorsnede A-A

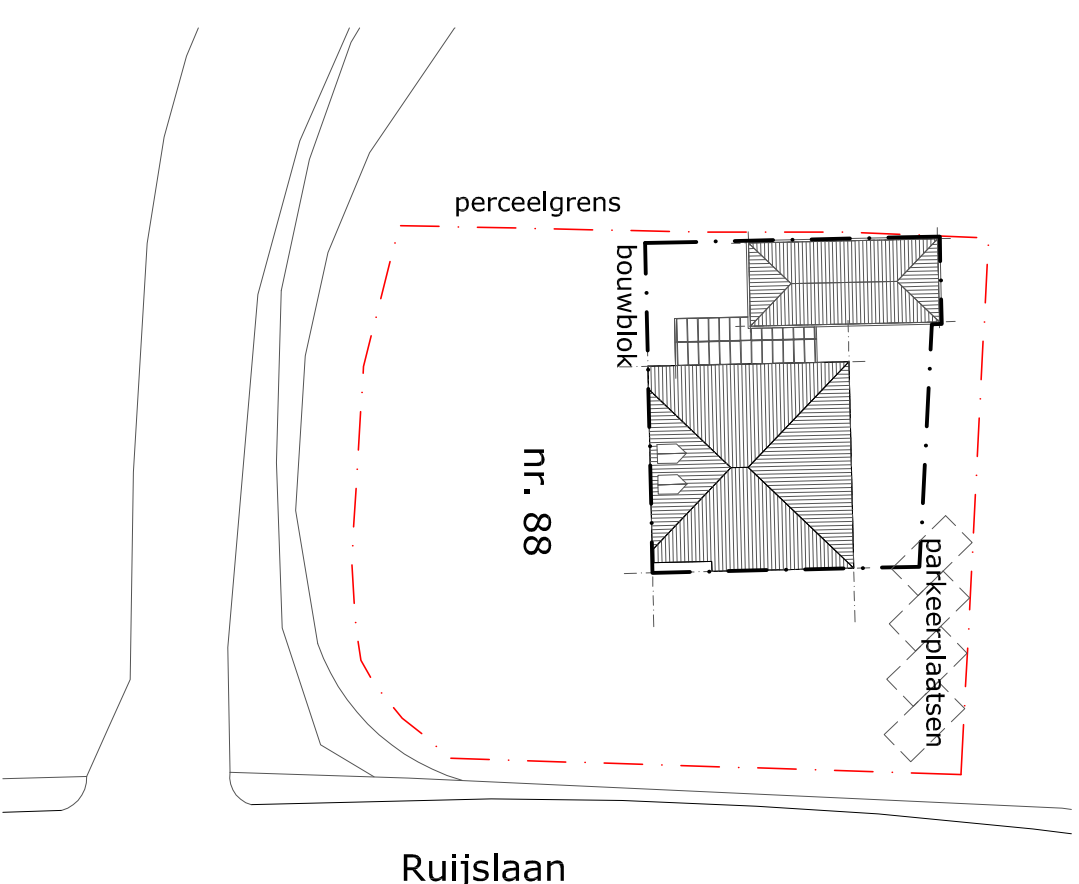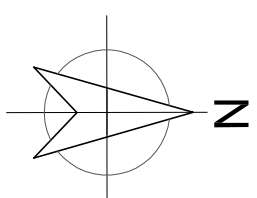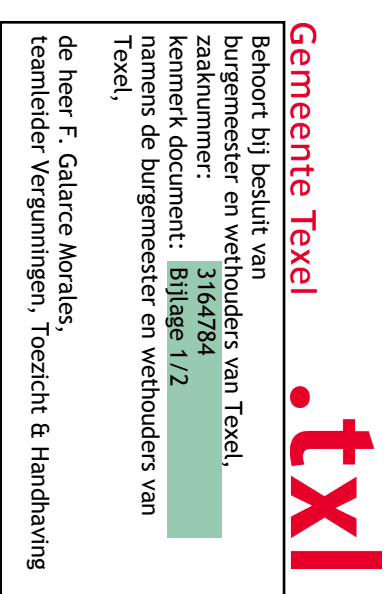

situatie
gemeente: Texel
gedeelte: nabij De Koog
sekte: G nr. 529
schaal: 1:1000

parkeervoorziening
parkeerplaats op eigen erf, afm. min. 2,5x3m

parkeervoorziening
parkeerplaats op eigen erf, afm. min. 2,5x5m

[illegible]