




PLATTEGROND
(bestand)

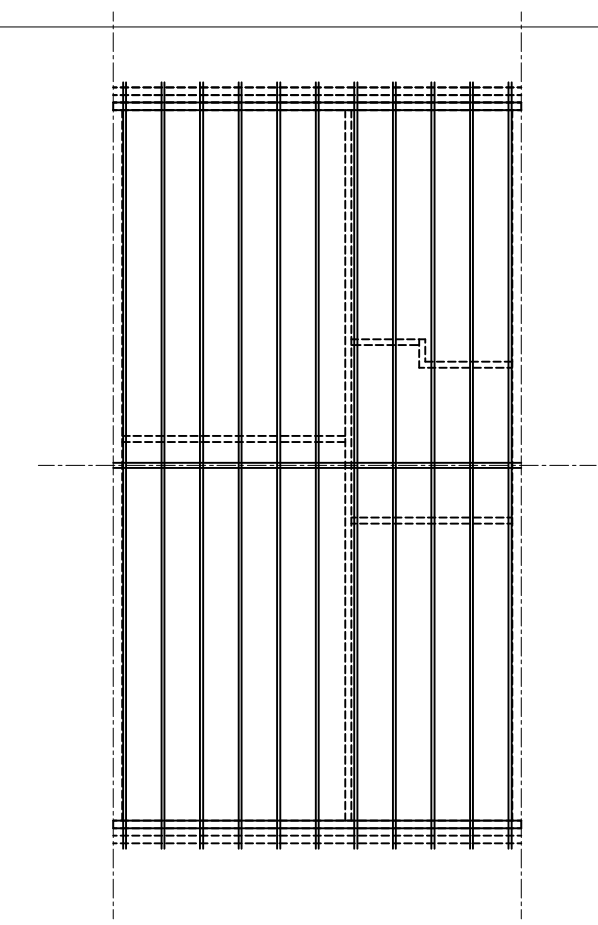

PRINCIPE KAPPLAN
(bestaand)

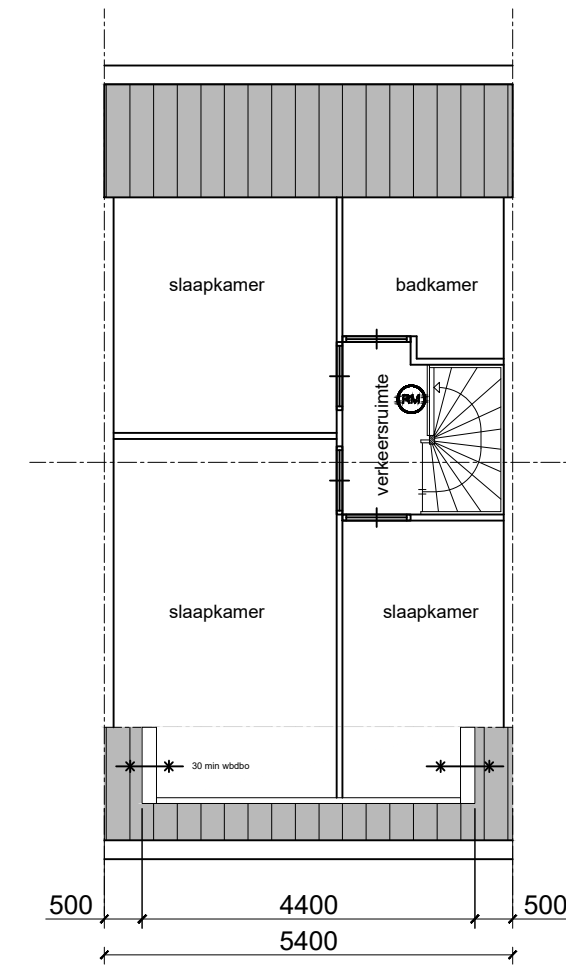

PLATTEGROND
(nieuw)

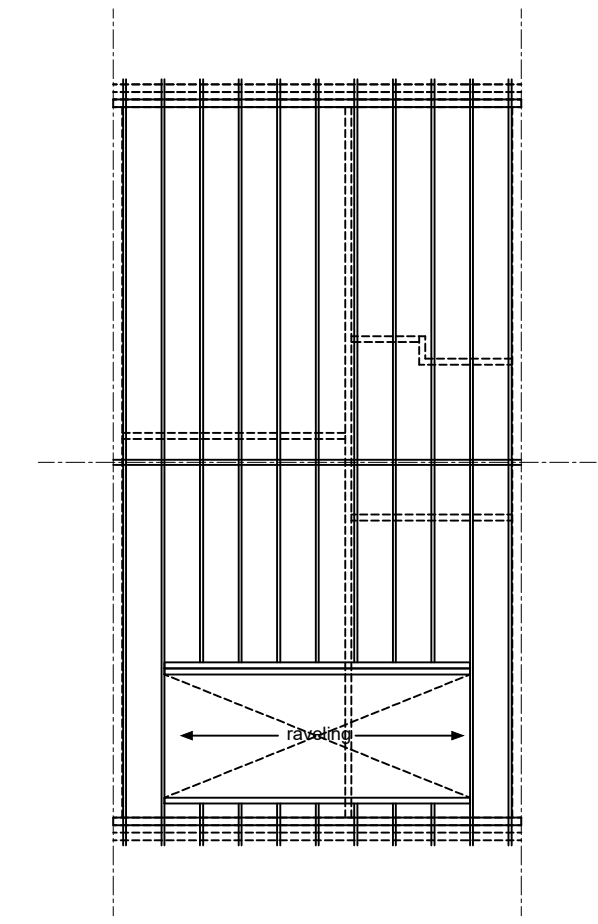PRINCIPE KAPPLAN
(nieuw)

PRINCIPLE DETAILS

(schaal 1:10)

epdm / bitumen dakbedekking
pir isolatie plaat rc 6.3 m2/kw
18mm spano
balklaag
plafond op regelwerk

250



epdm doorgeplakt

bestaand dak

raveling

220

30 min. w.b.d.b.o.

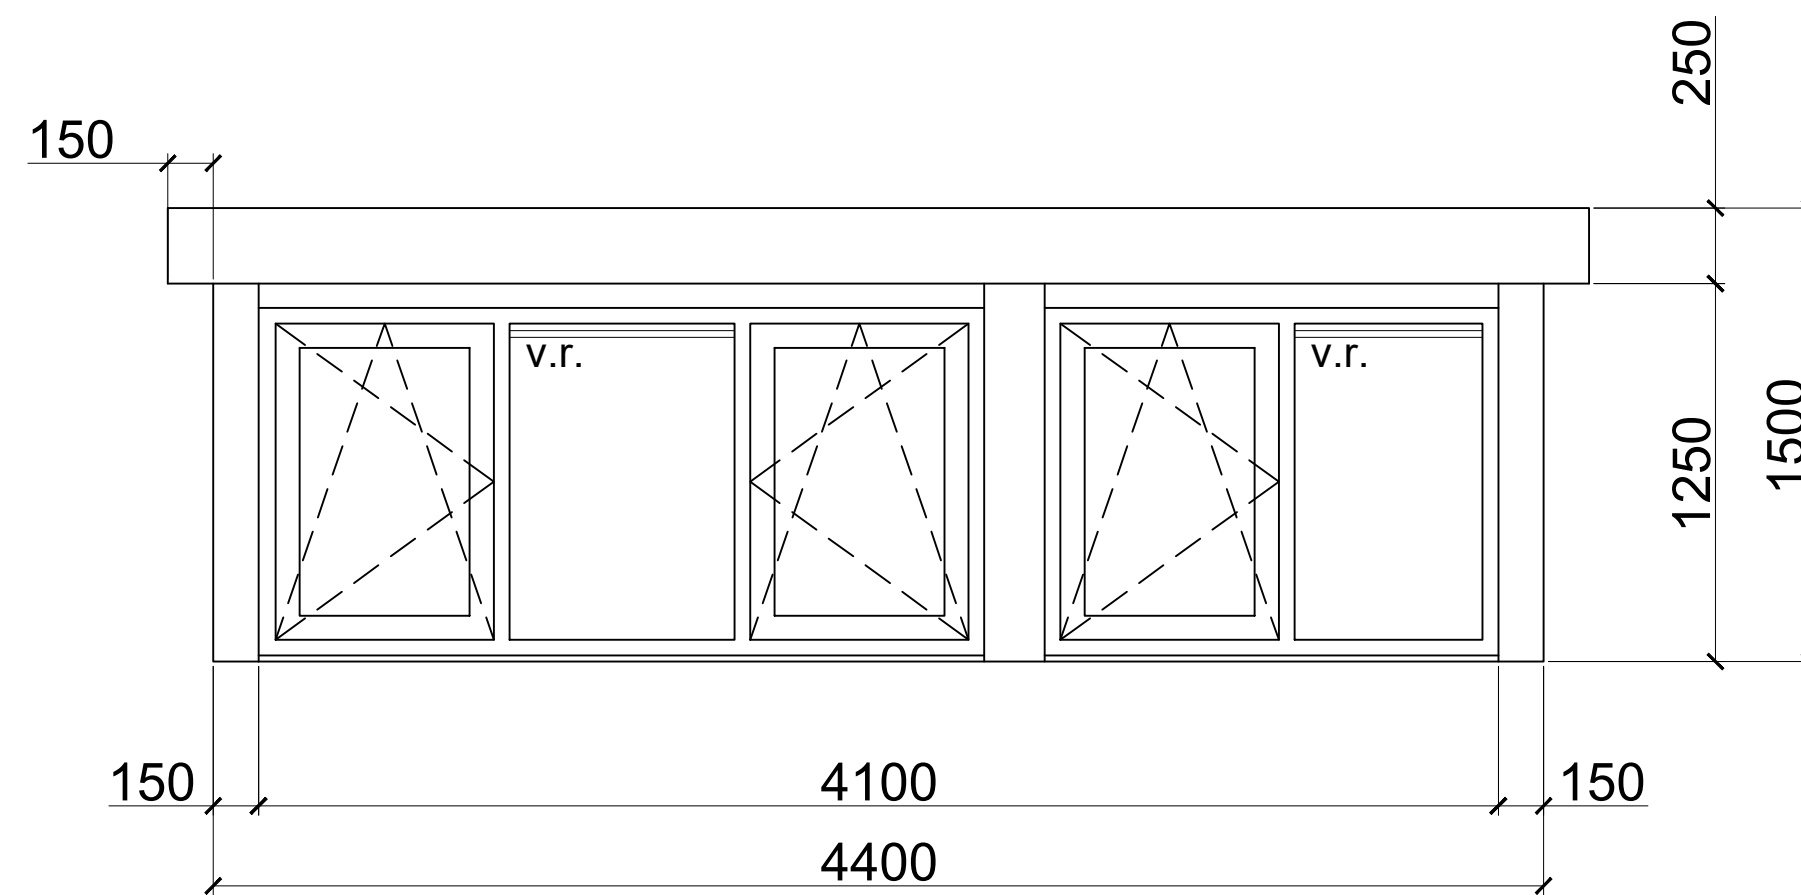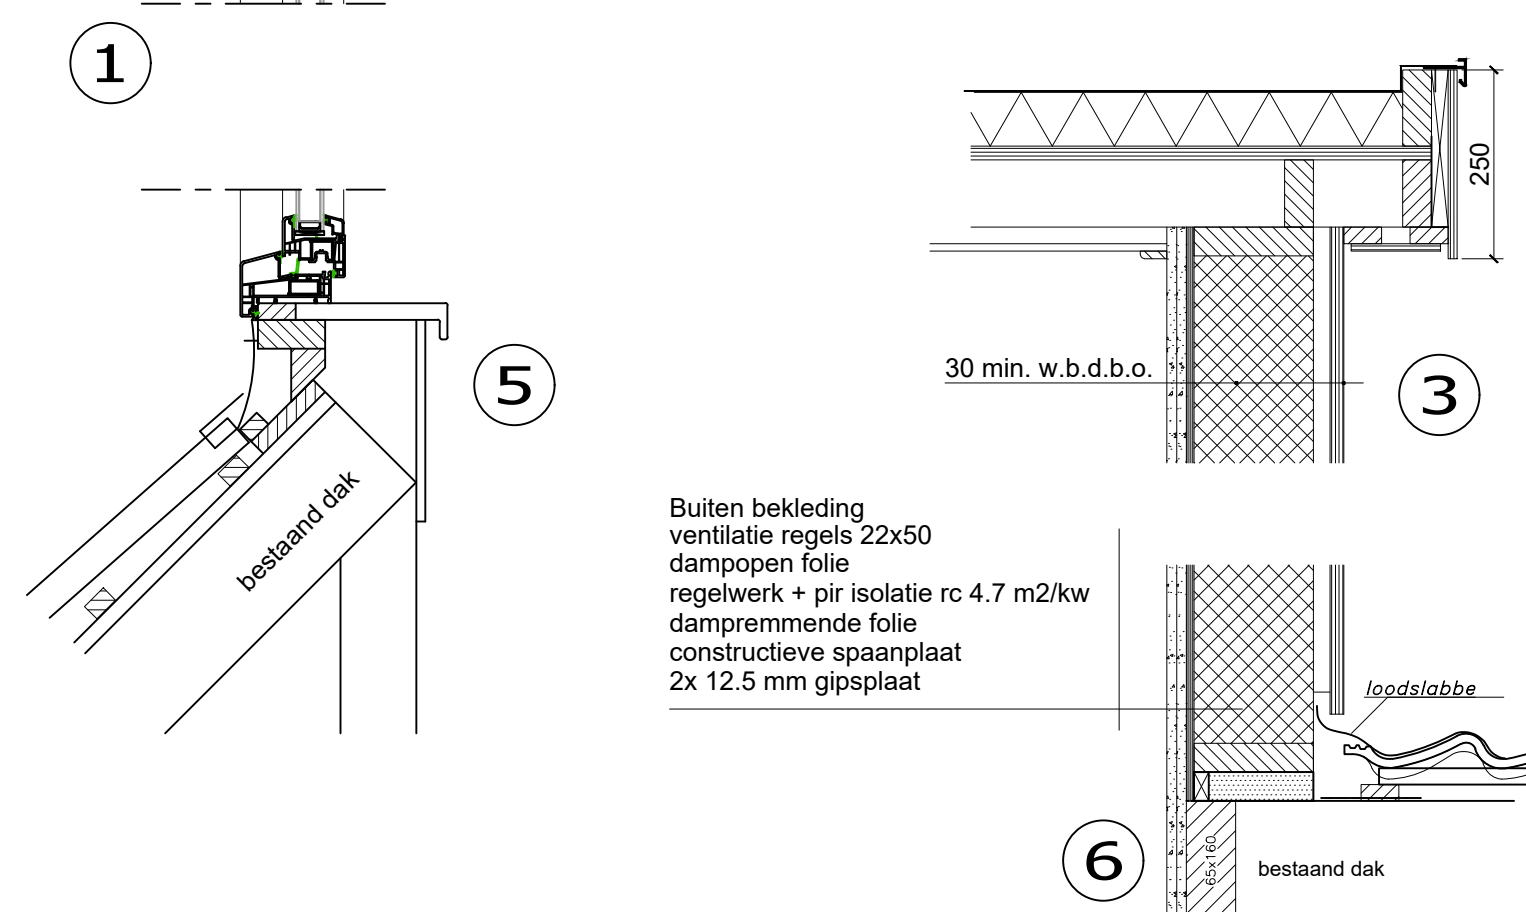

AANZICHT DAKKAPEL (schaal 1:25)	
kozijn	: Kunststof
raam	: Kunststof
beglazing	: HR++ isolatieglas
zijwangen	: Keralit
boeideel	: Keralit
front	: Keralit
paneel	: Keralit
borstwering	: -
dakconstructie : plat, overstek voor 150mm zij 150mm	
v.r. = Ducoton 10 capaciteit 10.3 dm³/s per m1 bij 1 Pa -	

Rc waardes dakkapel	
Onderdeel	Waarde
Zijwangen	min. 4.7 m2 k/w
Platdak	min. 6.3 m2 k/w

Toegevoegde inhoud / oppervlakte		
Onderdeel	Inhoud	Oppervlakte
dakkapel	3 m³	2 m²
-	- m³	- m²

Gemeente Texel **.txl**


Behoor bij besluit van
burgemeester en wethouders van Texel,
zaaknummer: 3121343
kenmerk document: **bijslage 1/1**
namens de burgemeester en wethouders van
Texel,

de heer F. Galarce Morales,
teamleider Vergunningen, Toezicht & Handhaving

Alle maatvoering is indicatief, juiste maatvoering in het werk bepalen en/of controleren

Project	: Vergunning aanvraag dakkapel Korfbaeck 10, 1791 TG Den Burg
---------	--

Opdrachtgever :

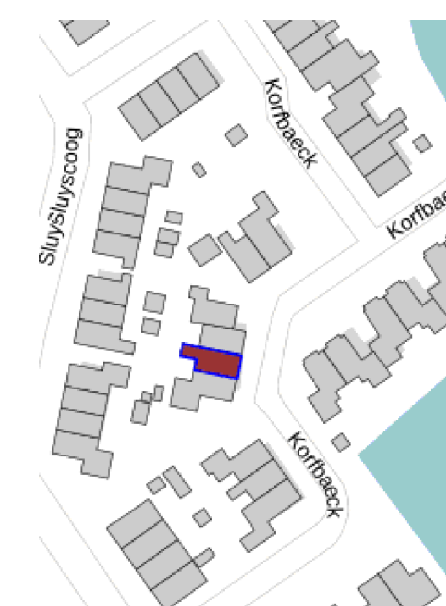

**TEKENBUREAU
VAN ASSEN**

Zaailand 60 9205 EH Drachten

www.tekenbureauvanassen.nl
info@tekenbureauvanassen.nl

tel. : 06 222 75 844
fax : 084 836 34 22

Onderdeel: Vergunning

Schaal	: 1:100 / 1:10
Formaat	: A1
Get.	: pva
Datum	: 14-01-2022
Gewijzigd	: 29-01-2022

Werknr. : 22-376

Order : 001

