


KADASTRALE SITUATIE, SCHAAL 1 : 500
Kad gemeente : Weesp
Regio : F
Eilandnr. : 1693
Adres : Lange Muiderweg 535, 1382 LC Weesp

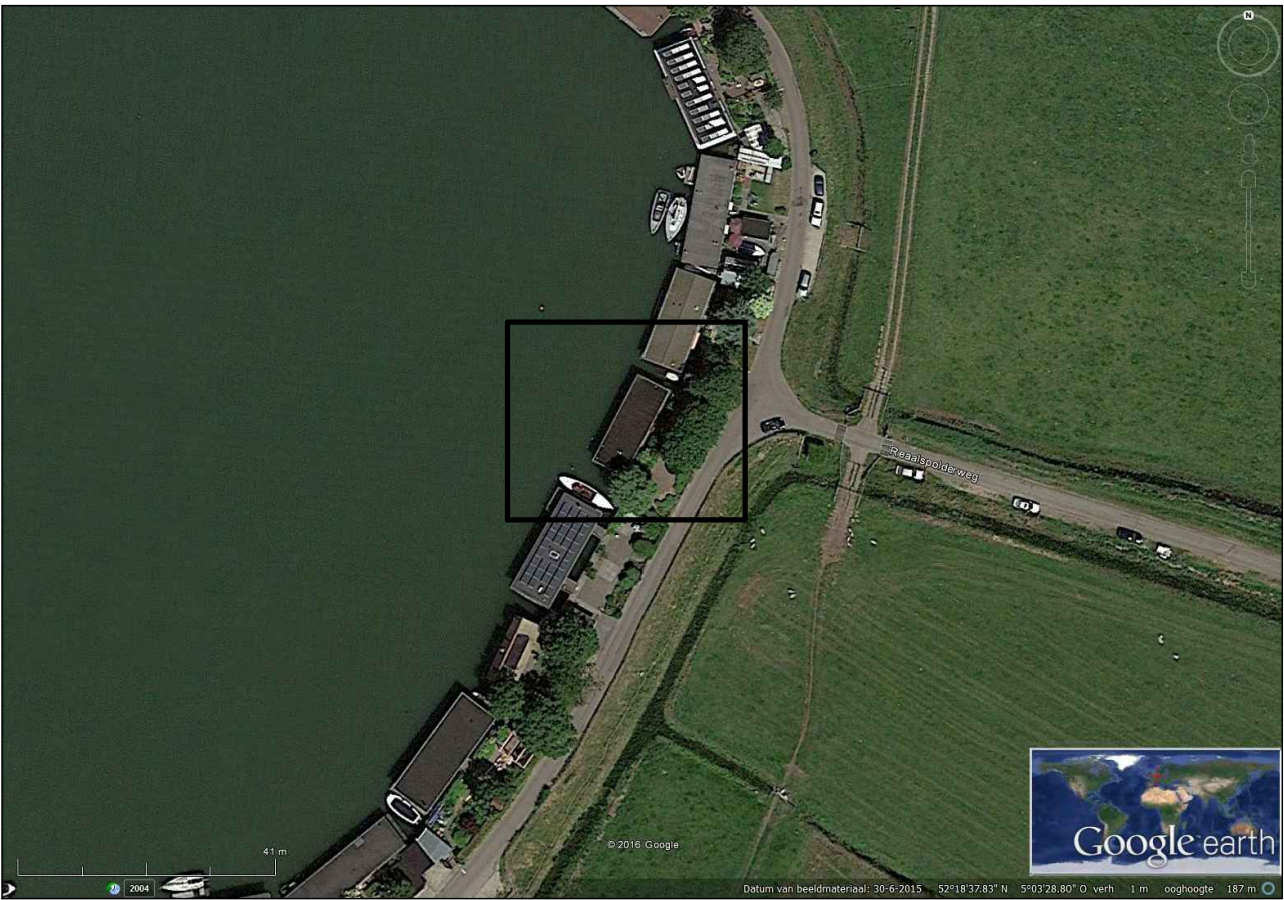

Luchtfoto locatie

OPDRACHTGEVER :
[Redacted]
Lange Muiderweg 535
1382 LC Muiden



BOUW- ADVIESBUREAU KLARENBECK
SCHEENDIJK 16 - 4, 3621 VC BREUKELLEN
TEL : 0346 - 26 54 42
E-MAIL : info@pietklarenbeek.nl

PROJECT : VERNIEUWEN BESCHOEIING EN MEERPALEN TE WEEPS
ONDERDEEL : BESTEKTEKENING
SCHAAL : 1 : 500 - 100 - 20
MEDEWERKER : PWK
DATUM : 12-04-2017
TEKENING Nr. : ADV-17/1350


001 INDEX 2

Wijziging : Verankering + gaten in schoeiing, d.d. 23-05-2017

Afm. 841x595 mm.

Plattegrond nieuwe beschoeiing, schaal 1 : 100


Peil = bovenzijde beschoeiing

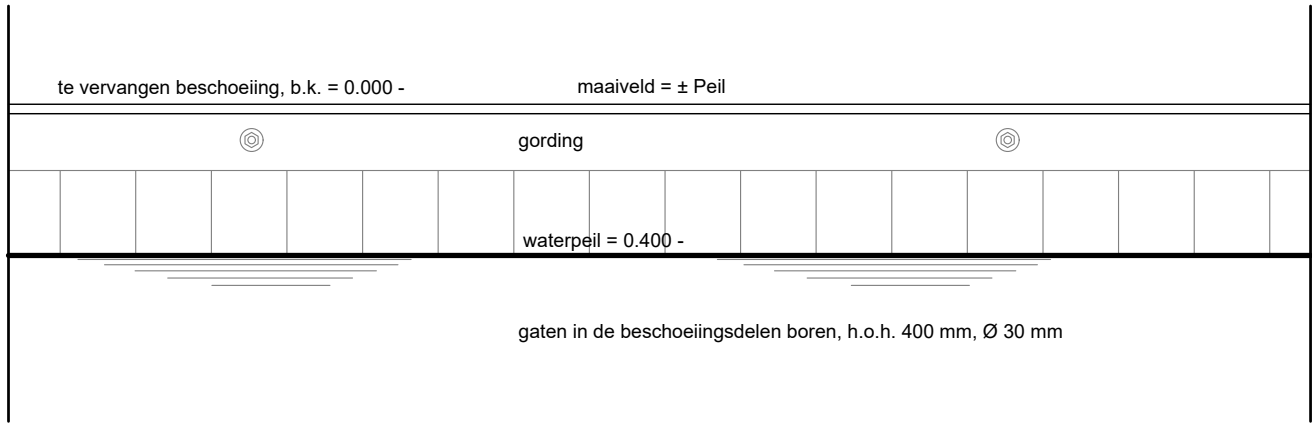

Principeaanzicht hardhouten beschoeiing, schaal 1 : 20

Uitvoering hardhouten beschoeiing :

Dekplanken : Hardhout Azobé, afm. 28x145 mm.
Gordings : Hardhout Azobé, afm. 50x150 mm.
Schoeiingdelen : Hardhout Azobé groef- en messingdelen, dik 50 mm, lengte 5 meter.
Ankerstaven : Beschoeiing op 300 mm onder het waterniveau voorzien van uit- en inwateringsgaten, Ø 30 mm, h.o.h. 400 mm..

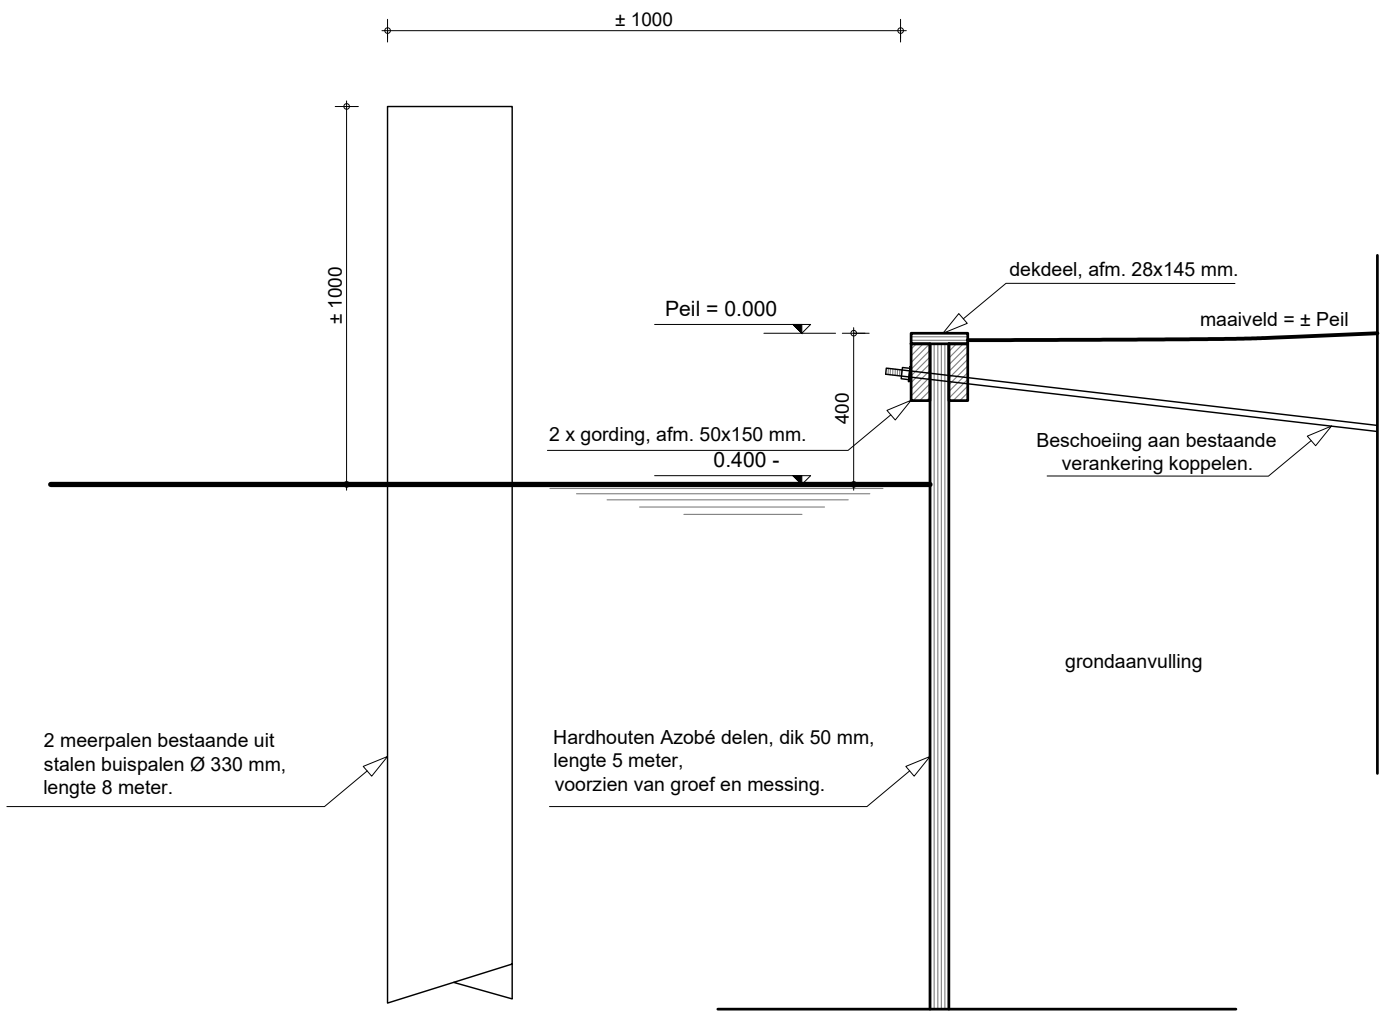

Principedoorsnede beschoeiing en meerpalen, schaal 1 : 20