


Plattegrond
Schaal 1:100



Doorsnede B-B
Schaal 1:100

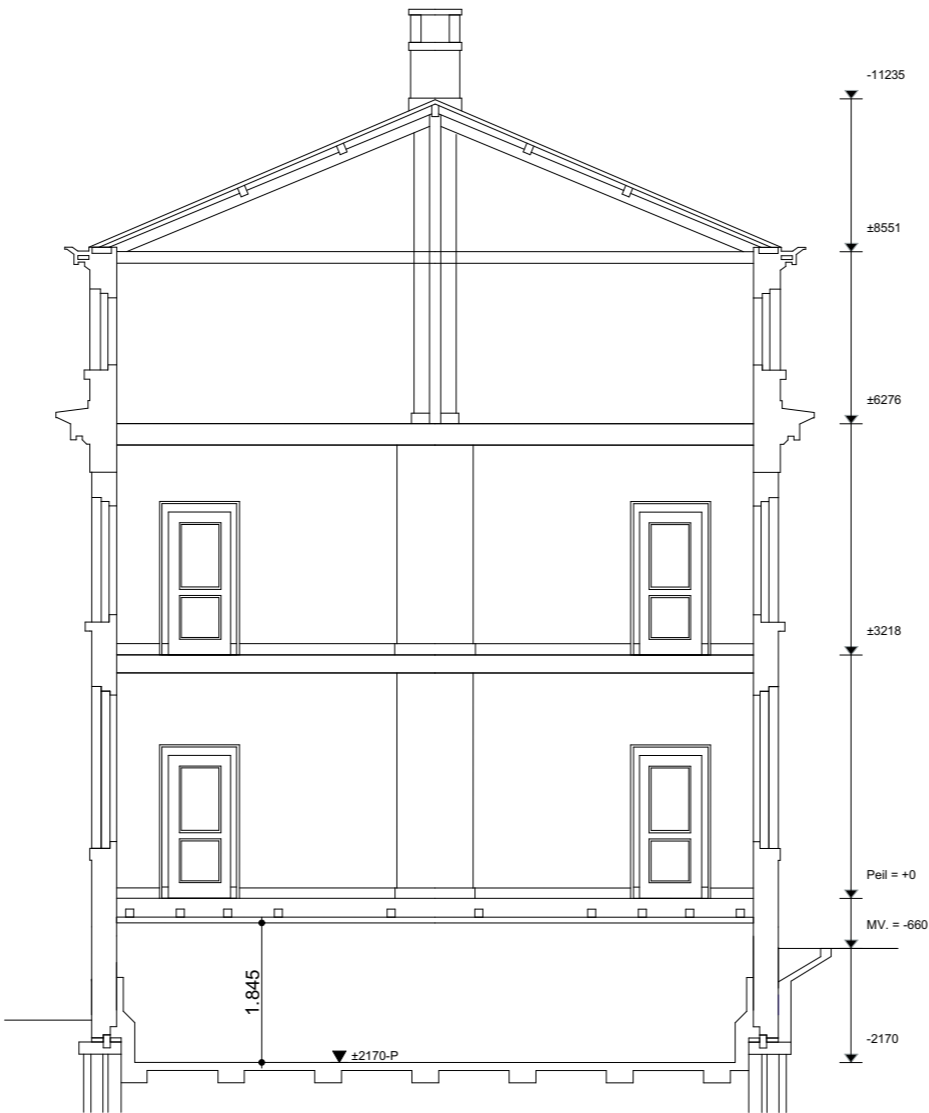

Doorsnede A-A
Schaal 1:100

BESTAANDE TOESTAND
KADIJKSPLEIN 13