



Plattegrond 1:50

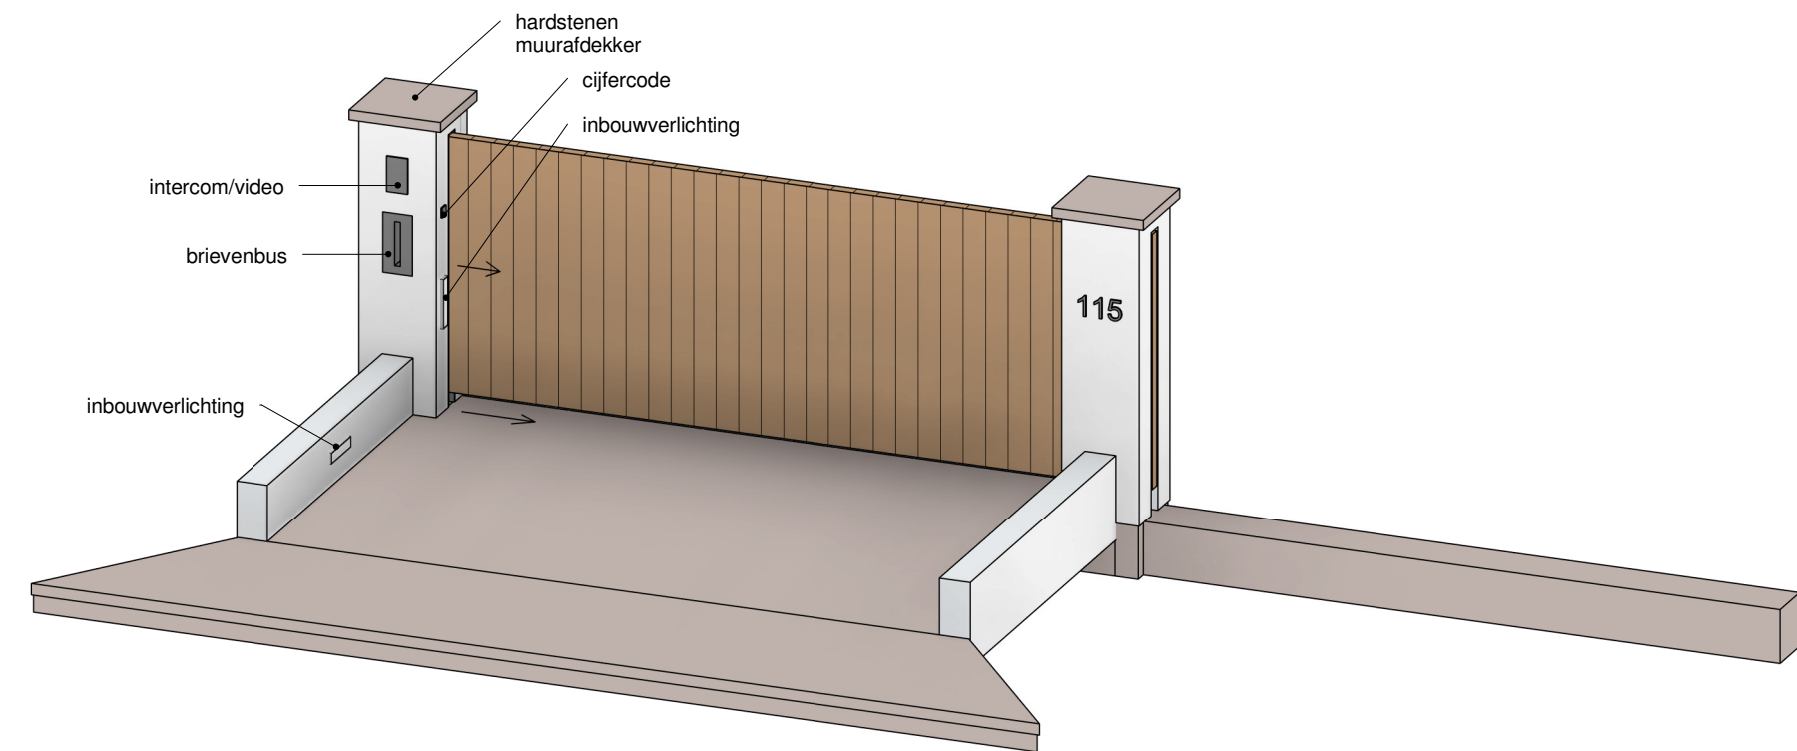


3D impressie


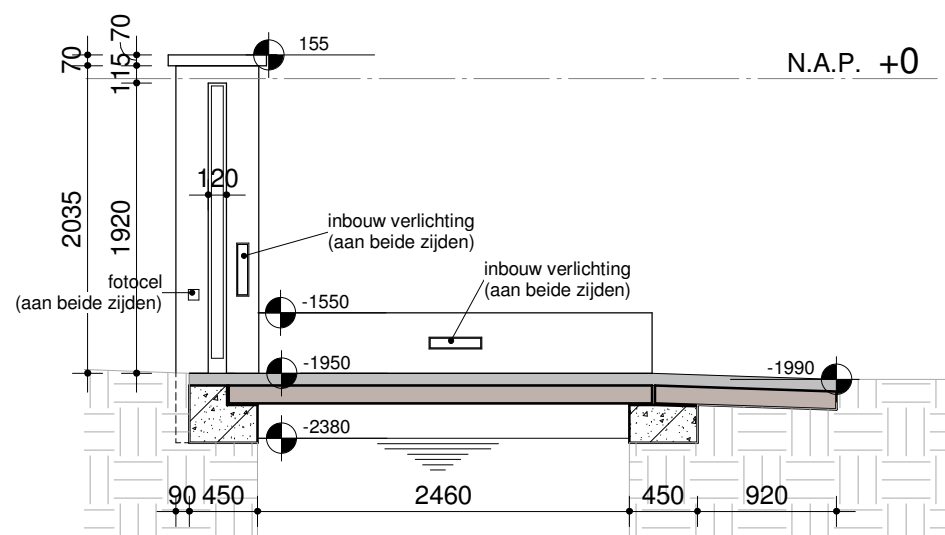


Doorsnede A-A 1:50


Vooraanzicht 1:50

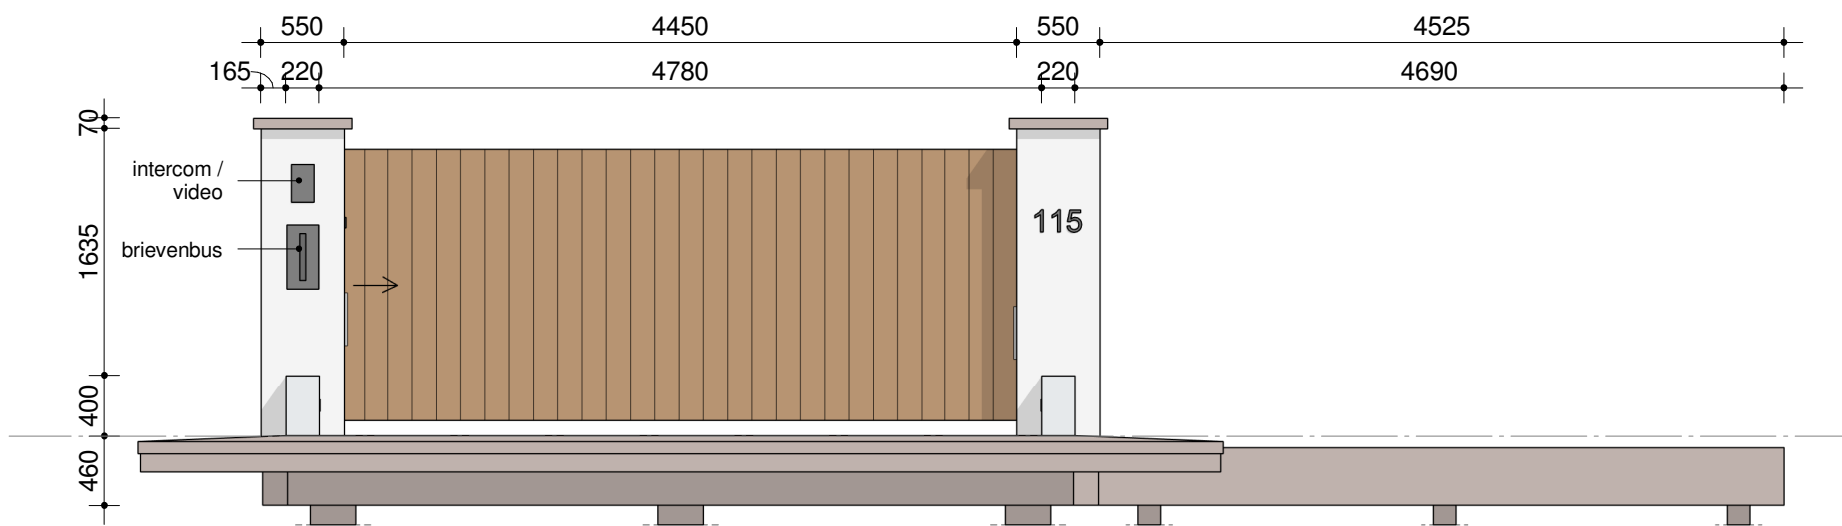

Achteraanzicht 1:50

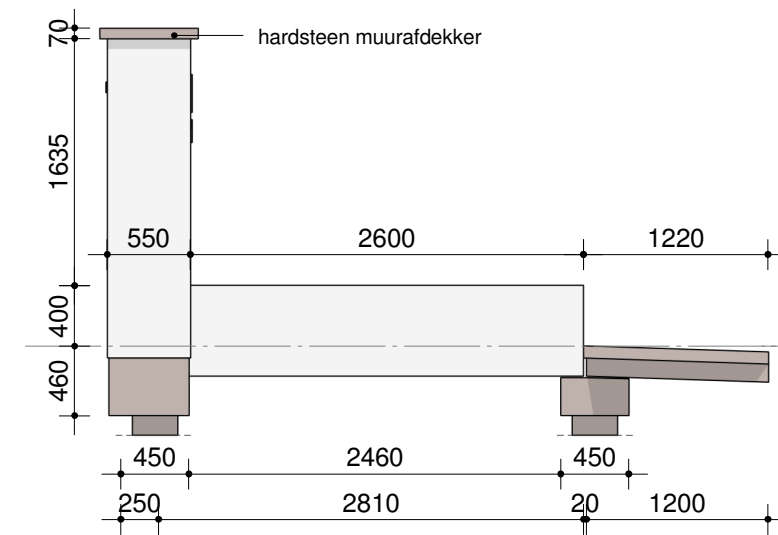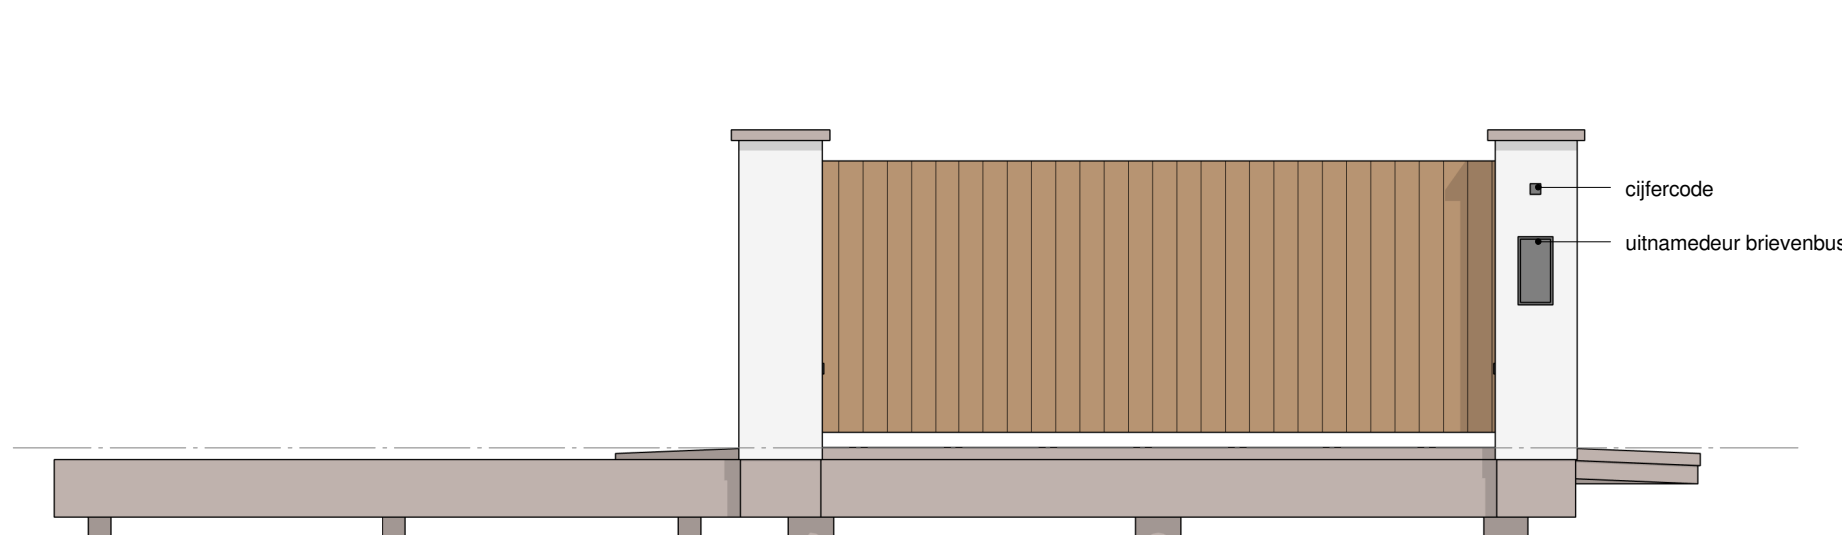

Zijaanzicht links 1:50

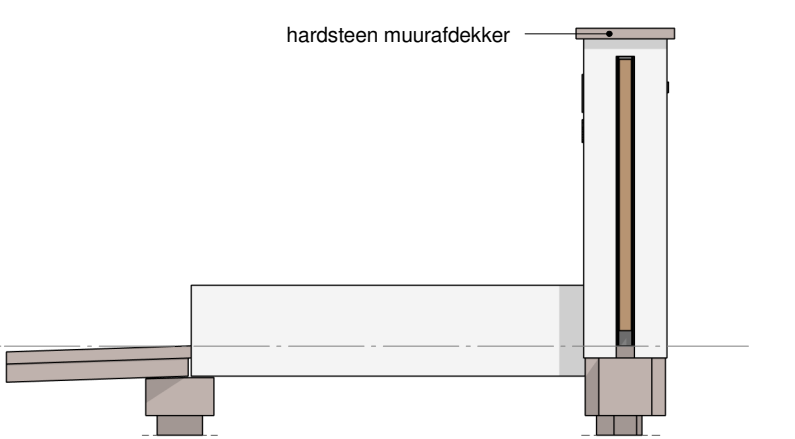

Zijaanzicht rechts 1:50

Veenweg 149
3641 SJ Mijdrecht

Postbus 299
3640 AG Mijdrecht

t: 0297 239 259

info@hwwvanderlaan.nl
www.hwwvanderlaan.nl

Projectnummer
2016052

Project
betonnen brug met schuifpoort

Projectadres
Baambrugse Zuwe 115

Opdrachtgever
Verweij Vastgoed B.V.

Omschrijving
betonnen brug met schuifpoort

Fase / Status

Formaat
A2

Schaal
1:50

Datum
09-06-2017

Wijzigingsdatum
1 04-07-2017

Getekend
ARI

Tekeningnummer
A101 1



ARCHITEKTEN- EN INGENIEURSBUREAU
www.hwwvanderlaan.nl

H.W.van der Laan b.v.