


Vrijstaande woning plan Nedervecht, te Nederhorst den Berg.

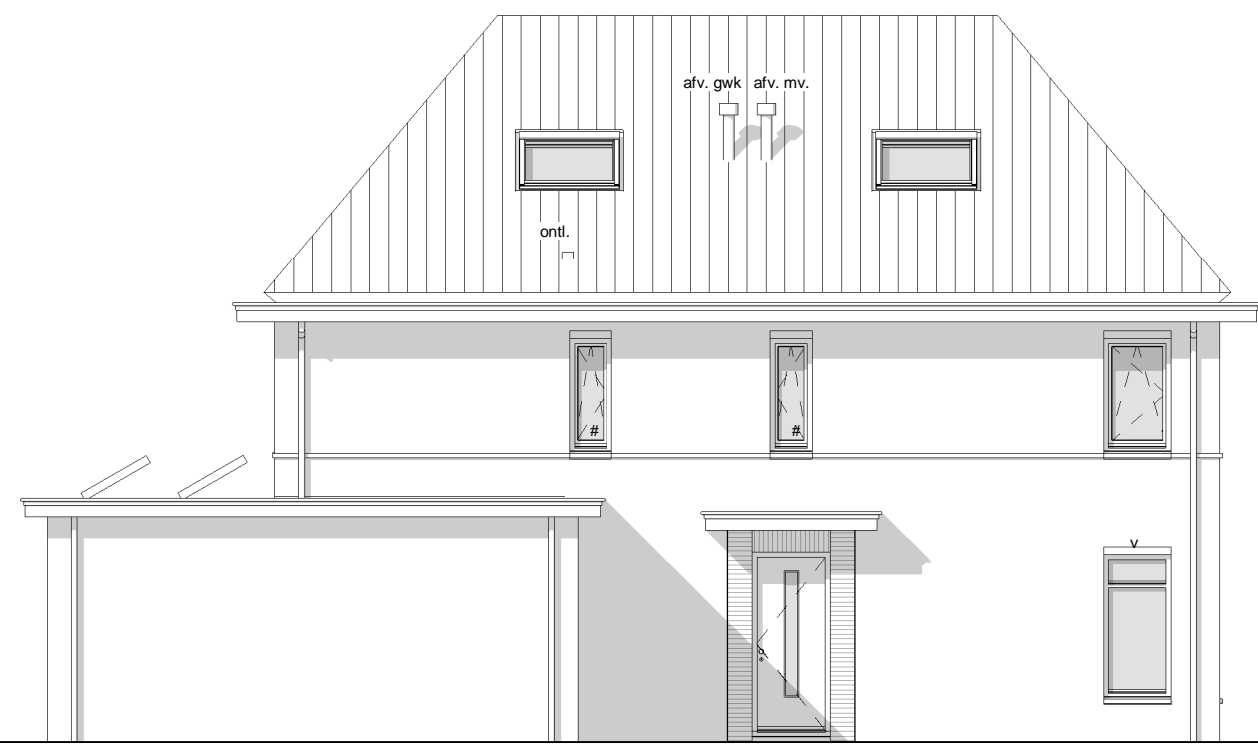


linker zijgevel

voorgevel


rechter zijgevel

achtergevel

betonnen dakpannen : graniet (Sigma 2000S)  
betonband : 1e verdieping matzwart/antraciet  
kozijnen : verkeerswit RAL 9016  
draaibare delen : verkeerswit RAL 9016  
deuren hoofdgebouw : zwartgrijs RAL 7021  
deur berging : zwartgrijs RAL 7021  
garagedeuren : zwartgrijs RAL 7021  
kozijn garagedeuren : verkeerswit RAL 9016  
goot : verkeerswit RAL 9016  
betonnen raamdorpels : antraciet zwart  
kleurige gevelsteen : bruinpaars HE-14  
terugliggende doorgesteken voeg : donker grijs  
sierraand entree : bruinpaars HE-14  
hwa's : zink  
ventilatie roosters: achter het metselwerk

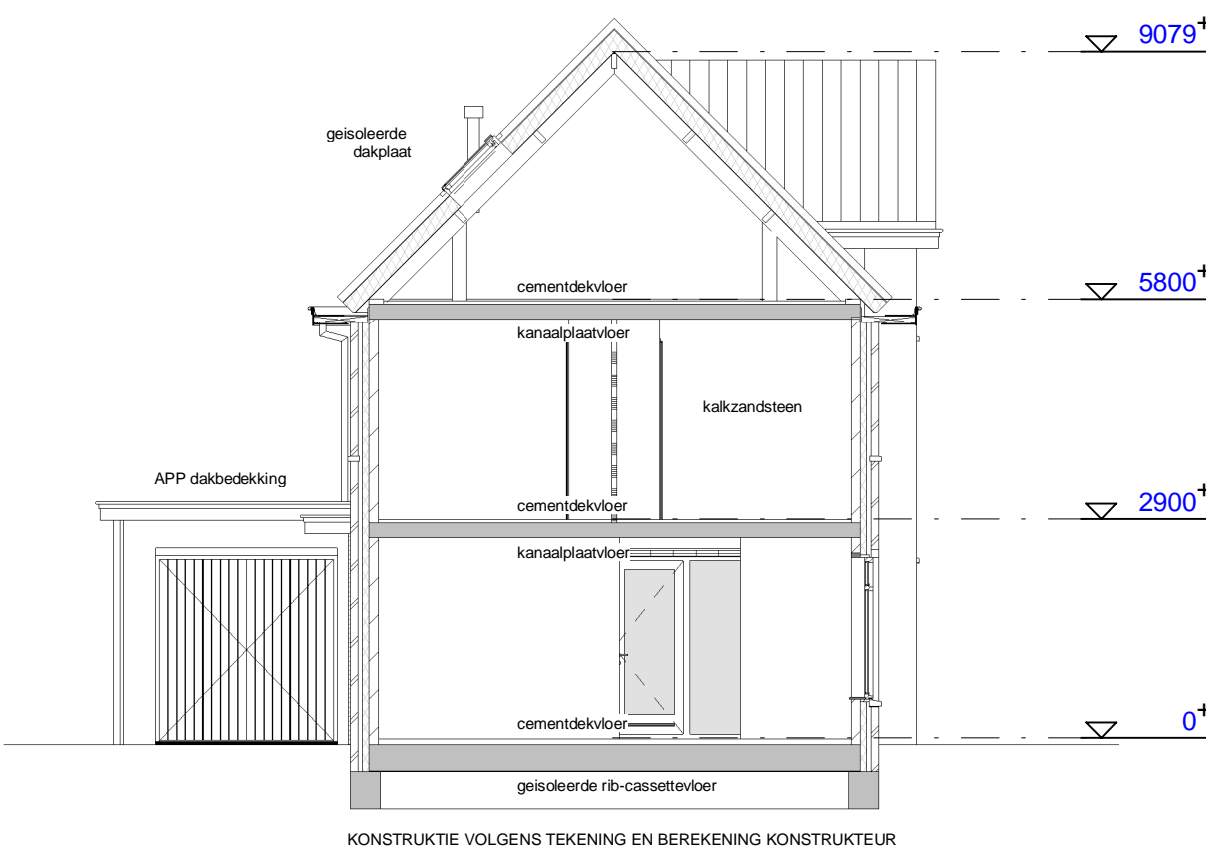


doorsnede

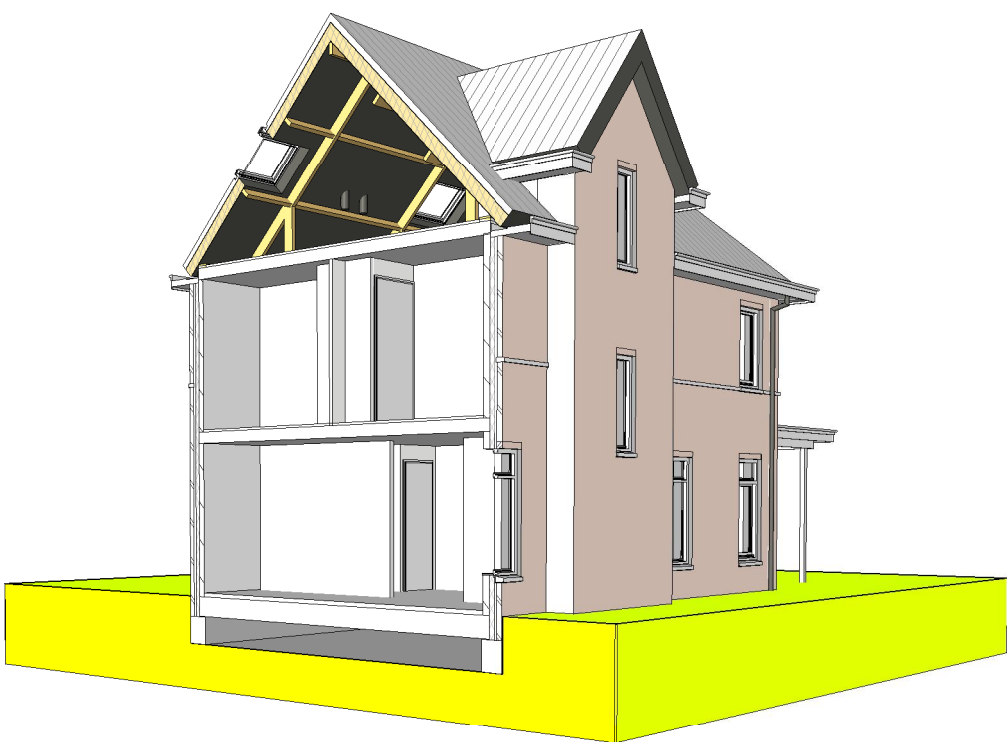


plafondlichtpunt	cal centrale antenne	oh openhaard	wa wasautomaat
wandlichtpunt	d douche	p paneel	wc watercloset
buitenlichtpunt	dr droger	r radiator	wt wastafel
enkelzijdige schakelaar	f fontein	rga rookgasafvoerkanaal	ww warmwater
serie schakelaar	gevelkom	rm rookmelder	schuifdeur
wissel schakelaar	gs gootssteen	st standleiding	kanteldeur
enkele wandkontaktdoos geaard	g gas	smw schoonmetselwerk	roldeur
dubbele wandkontaktdoos geaard	gwk gaswandketel	sp schroput	gipsblokken
beldrukknop	hk handhouten	sw spuitwerk	spouwmuur
belinstallatie	hwa hemelwaterafvoer	th thermostaat	kalkzandsteen wand
aansluitpunt aansluiting	kl kookkleiding	ur urine	voorzetwand
ak afzuigkap	km kookmeubel	ug uitstortgoorsteen	zelfsluitende deur
boiler	kpn telefoon	vg veiligheidsglas	brandwerende zijde deur
ba bad	kw koudwater	vw vaatwasser	afzuigpunt mv
bi bidet	mk meterkast	v ventilatie	dagmaat binnendeuren 850/2300mm
colorbet	mv mechanische ventilatie	VL vloerverwarming	dagmaat voordeur 900/2300mm
zbo zonder bovenlicht			
ledspotje			


HEUTINK

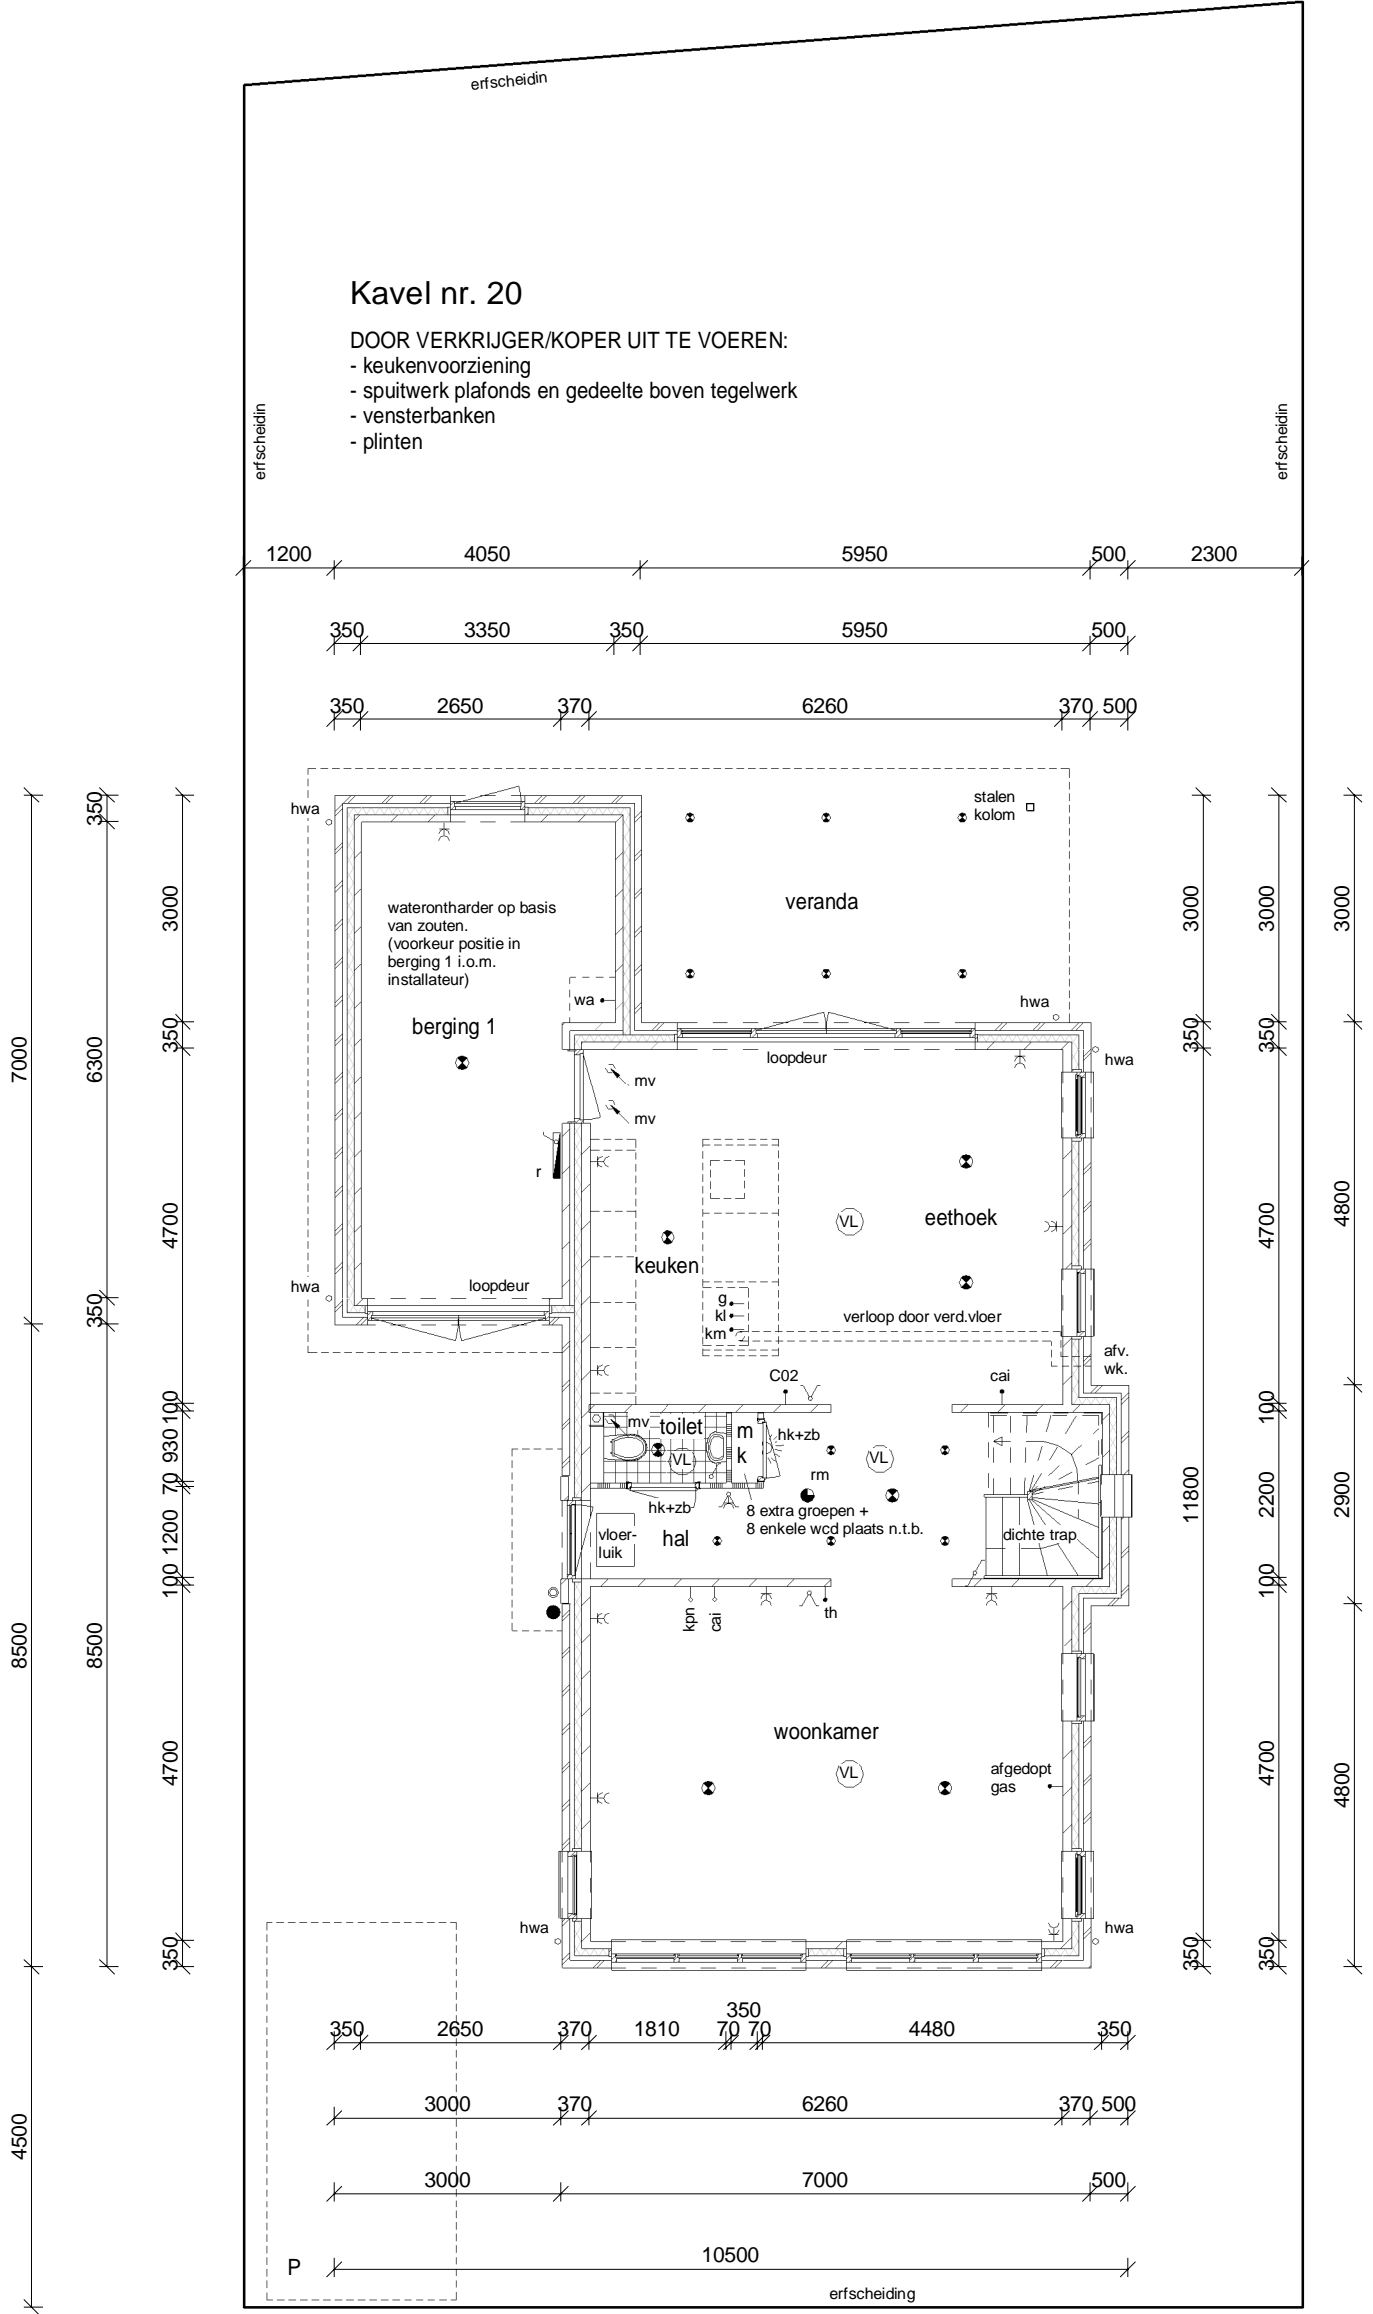

begane grond

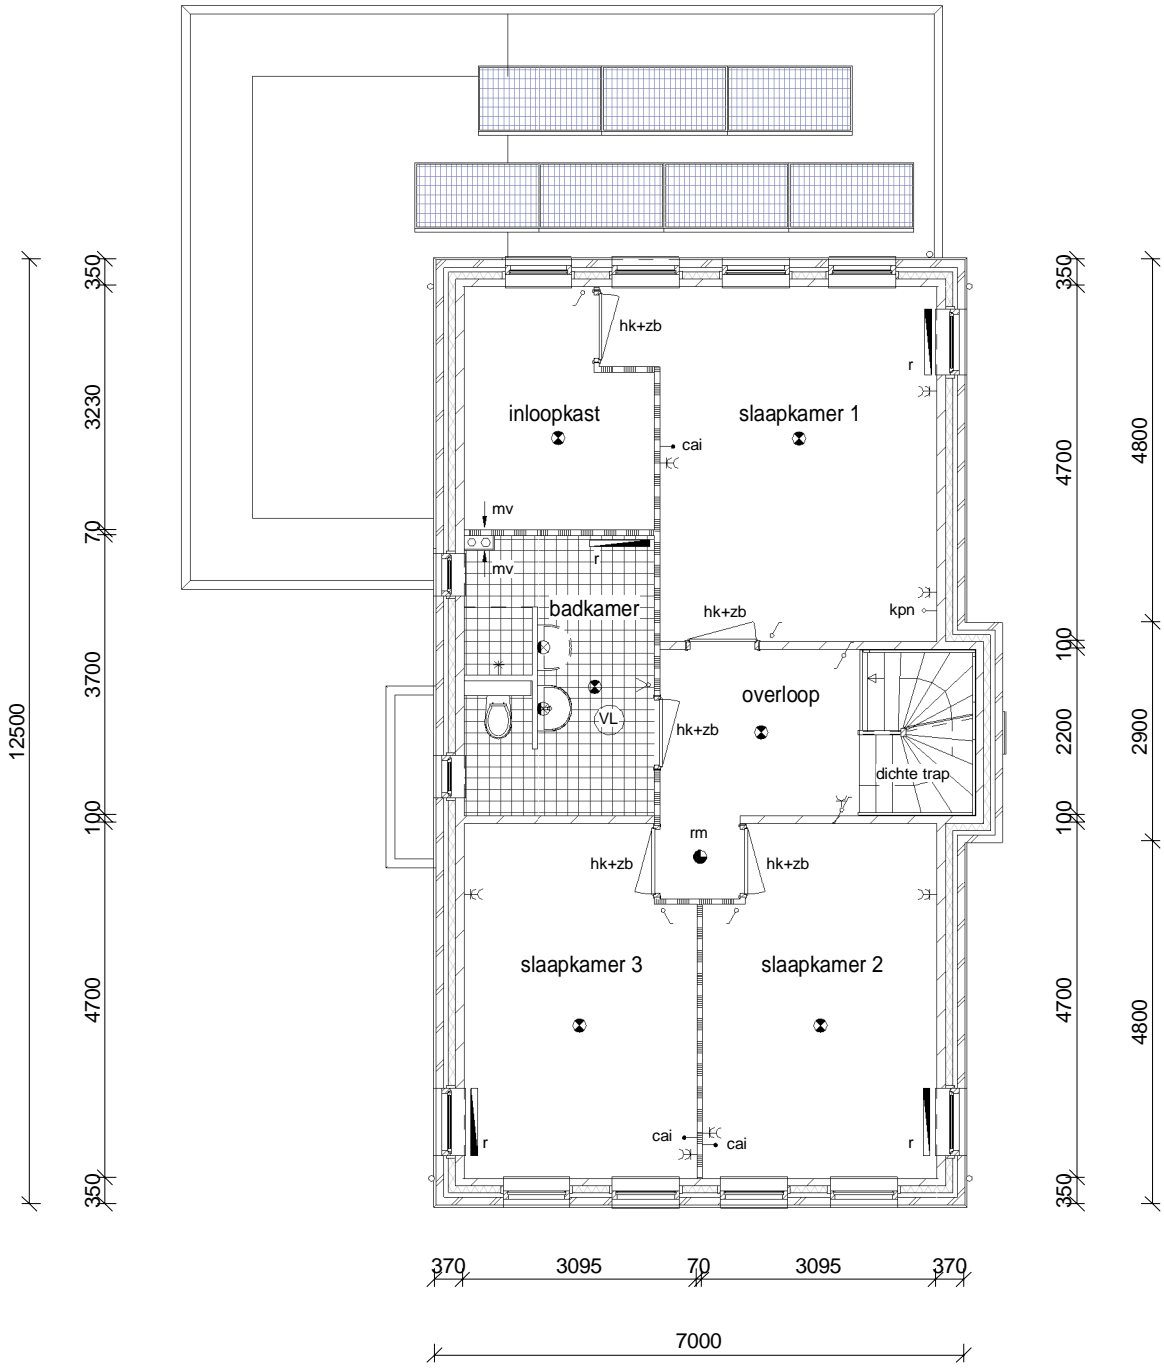

verdieping

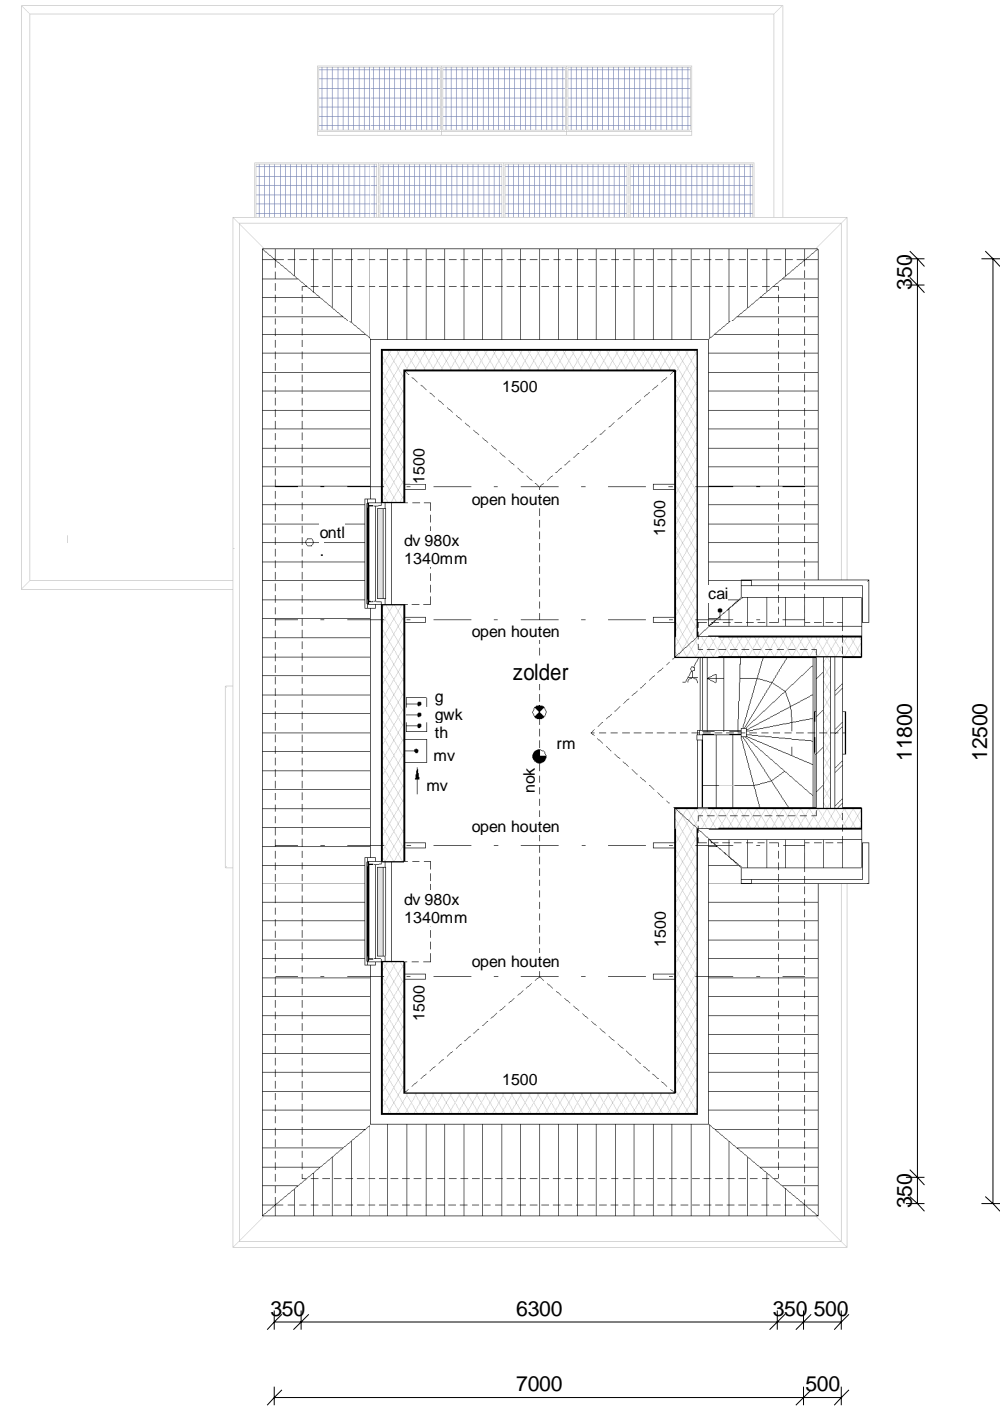

zolder



verrijger:

acc.:

project:

Vrijstaande woning te Nederhorst den Berg

dossier:

17011100

onderdeel:

Gevels en Plattegronden

blad:

B01

afm.:

594\*1100

schaal:

1 : 100

datum:

17-03-17

get.:

A.B.

wijz.

d.d.

get.

11-05-17

AF

20-06-17

AF

03-07-17

AF

wijz.

d.d.

get.

wijz.

d.d.

get.

