


Linker zijgevel buitenberging

Voorgevel buitenberging

Rechter zijgevel buitenberging

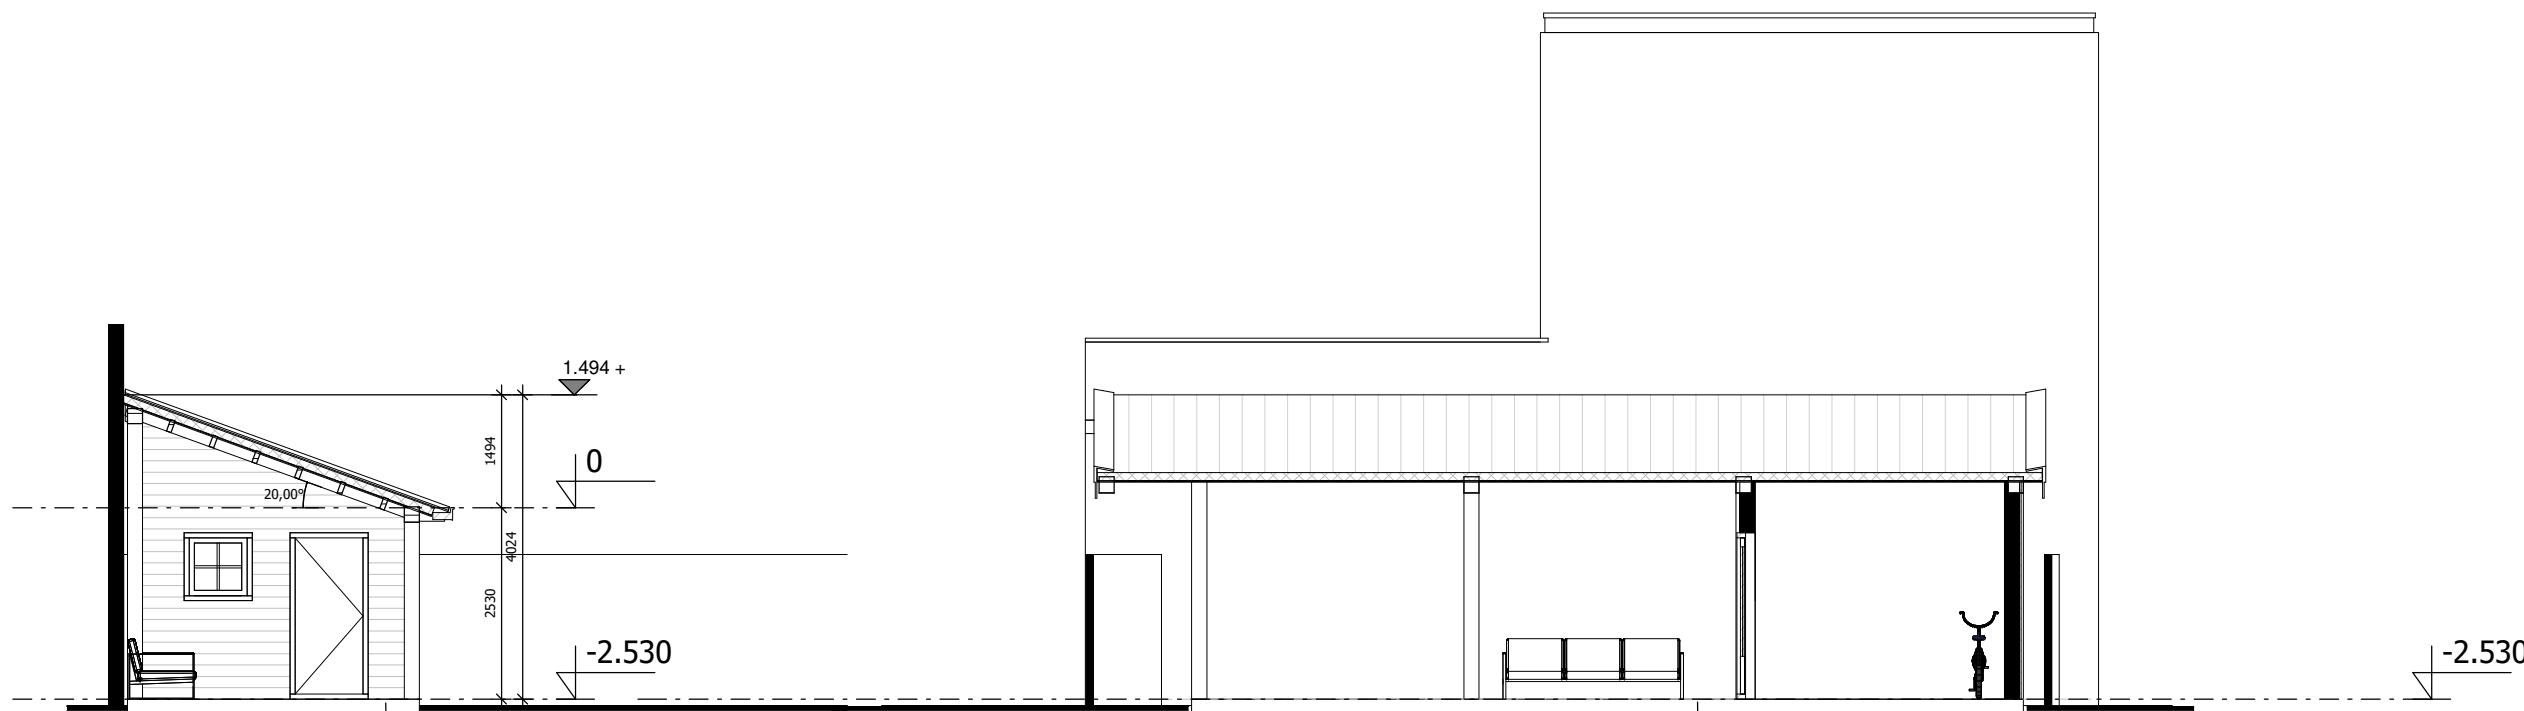


doorsnede C-C

Vloeropbouw:
- IJW gestorte vloer
- funderingsbalken
- funderingspalen

doorsnede B-B

Vloeropbouw:
- IJW gestorte vloer
- funderingsbalken
- funderingspalen

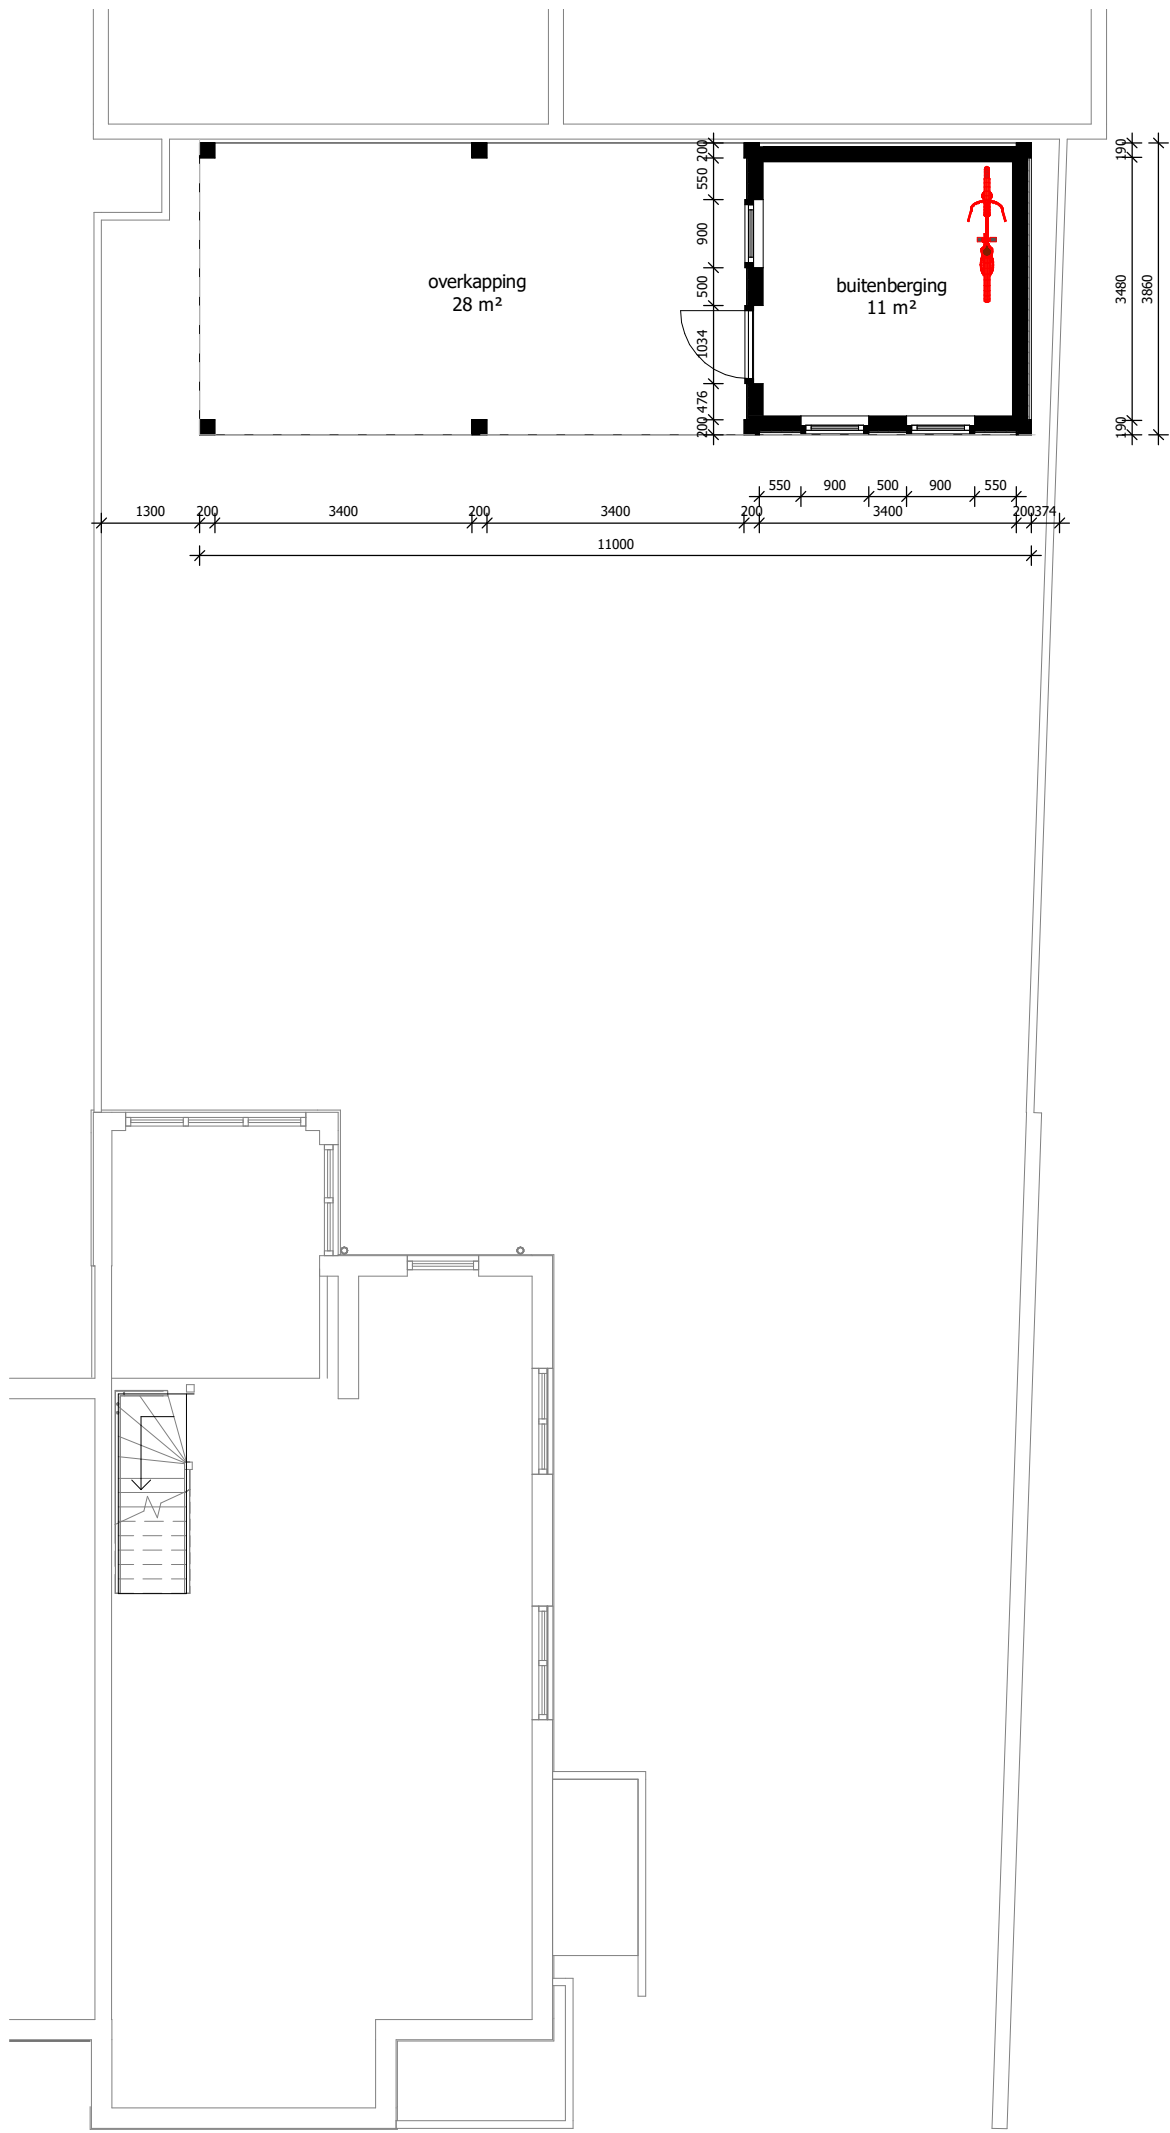


plattegrond



Kleuren en materialen		
Onderdeel	Materiaal	Kleur
Gevels	potdekseldelen	zwart
Kozijnen	hout	wit
Ramen	hout	wit
Deuren	hout	wit
Boeidelen	Red-Cedar	wit
Hemelwaterafvoeren	zink	natuur
Dakbedekking platdak	keramische pan	zwart

18-1078	DO-02
---------	-------

Situatie 1:500
kadastrale gemeente: Amstelveen
sectie: O
nummer: 2676

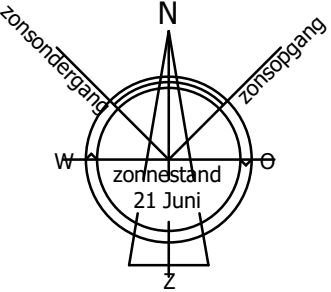

ME-2 architecten bna
Overleek 4
Postbus 23
1670 AA Medemblik

T.: 0227-51 3000
F.: 0227-51 3001
E.: info@ME-2.nl
I.: www.ME-2.nl

projectomschrijving:

Woninguitbreiding fam. Cremer a/d
Noorddammerlaan 73 te Amstelveen

bouwlocatie:

Noorddammerlaan 73
1187 AB Amstelveen

opdrachtgever:

[Redacted]

onderwerp:

Definitief Ontwerp
buitenberging en overkapping

datum: 22-03-2018
schaal: 1:100
getekend: GvB
formaat: A1

datum gewijzigd: E

A 11-04-2018 F

B G

C H

D I

18-1078 DO-02