




Plattegrond schaal 1:100

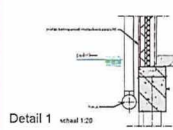


Detail 1 schaal 1:20

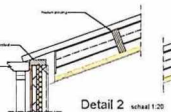


Detail 2 schaal 1:20

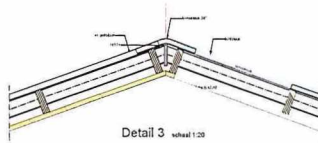

Detail 3 schaal 1:20

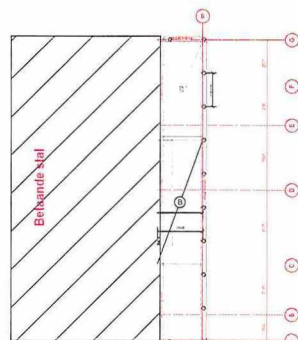


Funderingsplan/vloerplan schaal 1:100

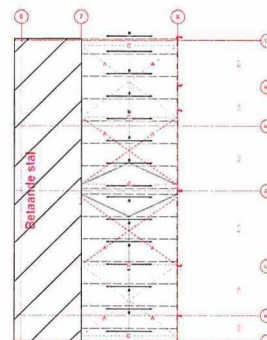




Kapplan schaal 1:100



DOORSNEDE B-B

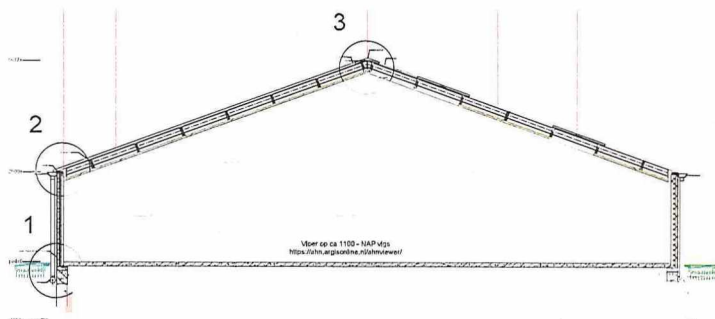

DOORSNEDE A-A schaal 1:50

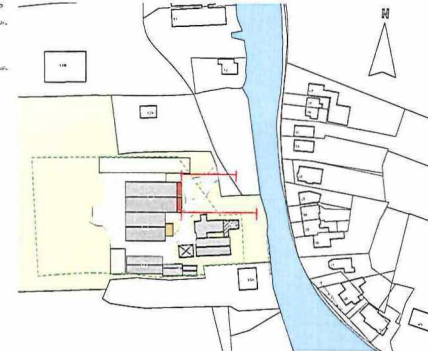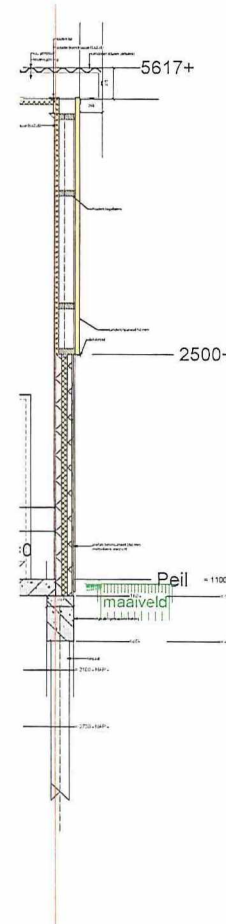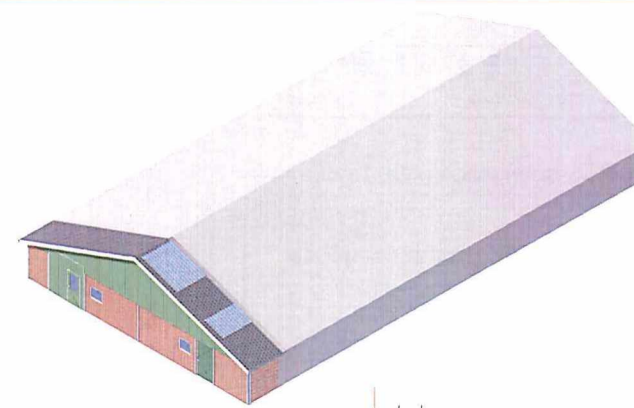

RENVOOI

ALGEMEEN

Project: ...
 Opdrachtgever: ...
 Alleen staatsrechtelijk te controleren
 ALLE STAATSRECHTELIJK TE CONTROLEREN
 ALLE STAATSRECHTELIJK TE CONTROLEREN
 ALLE STAATSRECHTELIJK TE CONTROLEREN
 ALLE STAATSRECHTELIJK TE CONTROLEREN

GEVELOPENINGEN

...
 ...
 ...

MATERIELEN

...
 ...
 ...

LEIDINGEN

...
 ...
 ...

VOEGLIJNEN

...
 ...
 ...

DEKING

...
 ...
 ...

FUNDERINGS- EN OF PUTTOPLAN

...
 ...
 ...

CONSTRUCTIE

...
 ...
 ...

KAPPLAN

...
 ...
 ...

BRANDVEILIGHEID


...
 ...
 ...

TEKENING NIET GESCHIKT VOOR UITVOERING

...
 ...
 ...

...
 ...
 ...

777001
 BV-C
 ADVIES MILIEU BOUW
 AGRA-MATIC

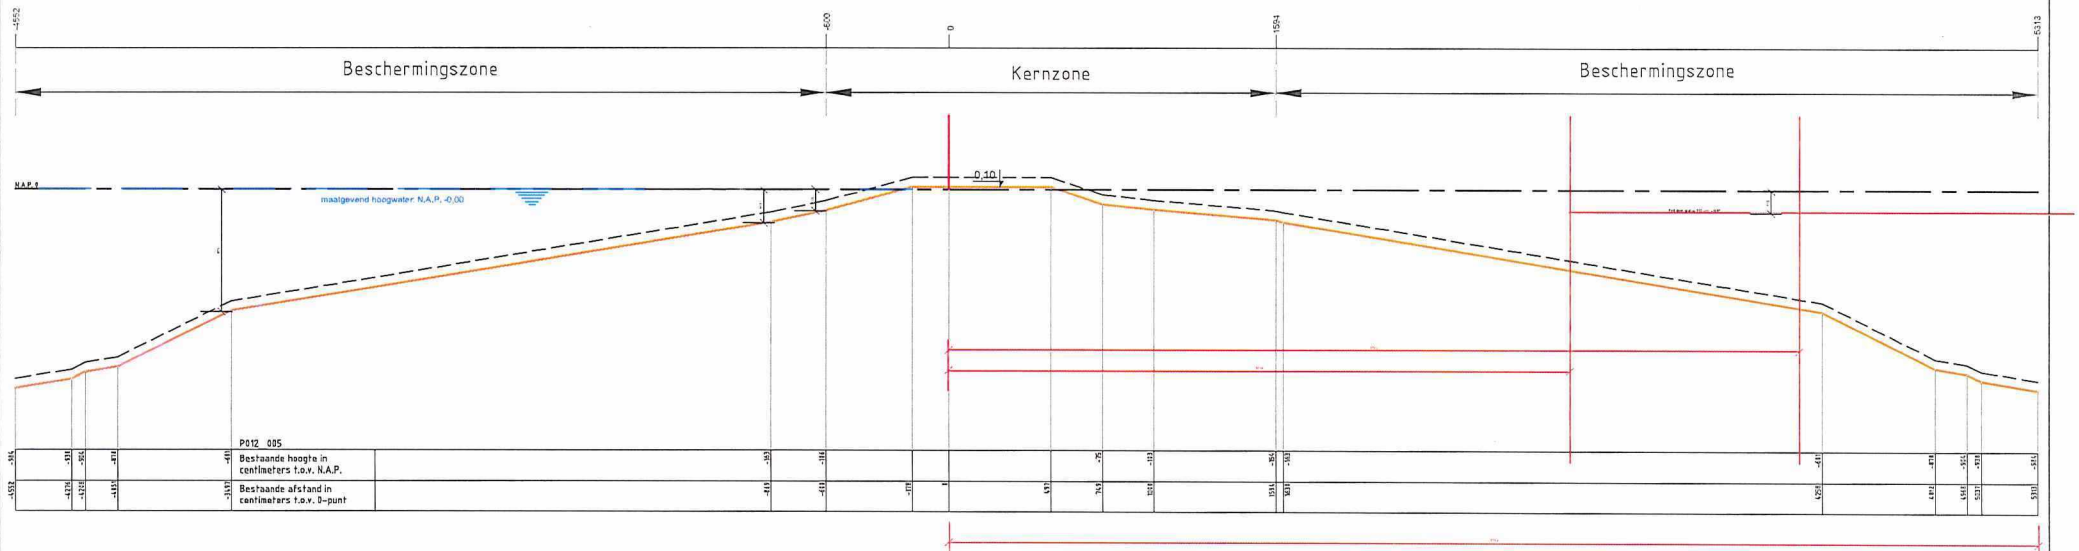

Legenda :	
	Waterkering
	Minimaal profiel
	Profiel van vrije ruimte
	Waterlijn
	Referentielijn
Opmerking:	
Hoogtematen in meters t.o.v. NAP	

Aanvulling inzake aanvraag Watervergunning

Dhr. W.d. van Veen, De Hoef Westzijde 13, 1426 AR De Hoef

Aanvraag nr. WN 2019 - 00 77 86

Hoogheemraadschap Amstel, Gooi en Vecht

Postbus 94370
1090 GJ AMSTERDAM

Leggerprofiel secundaire waterkering



schaal: 1:250

formaat: A3

nr. P012_005

plotdatum: 20-10-14