


Situatie

Maatvoeringen in het werk controleren


VAN WILSEM & CABRI ARCHITECTUUR EN MANAGEMENT **BN**

Rijksweg 102 1906 BK Limmen Tel 072 200 44 22 info@vwenca.nl www.vwenca.nl KVK 52 16 37 92

OPDRACHTGEVER	SMITS BOUWBEDRIJF BV	Postbus 456 1940 AL Berverwijk
PROJECT	Brug Middenweg 42 Nederhorst den Berg	
ONDERWERP	Plaatsen brug - situatie	
FASE	SCHAAL 1:500 DATUM 07-11-2019	WIJZIGING A B
Definitief ontwerp	FORMAAT A3	WERKNR. 1923 TEKENINGNR. B-00

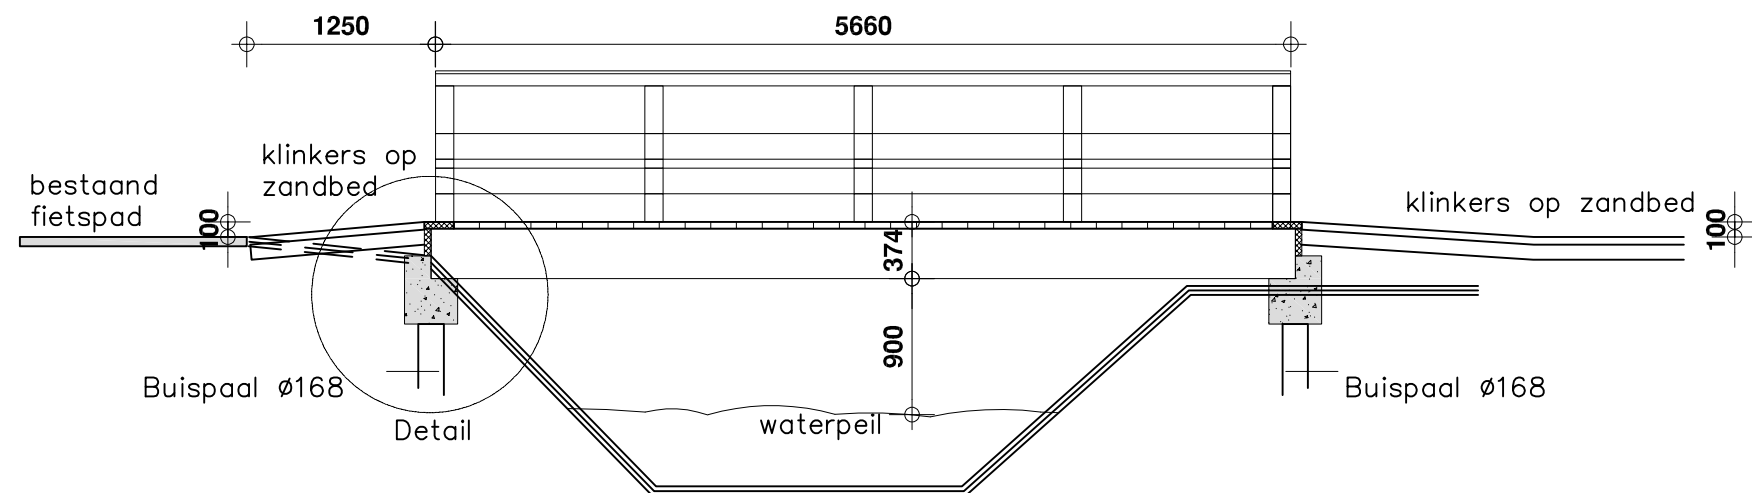


Doorsnede

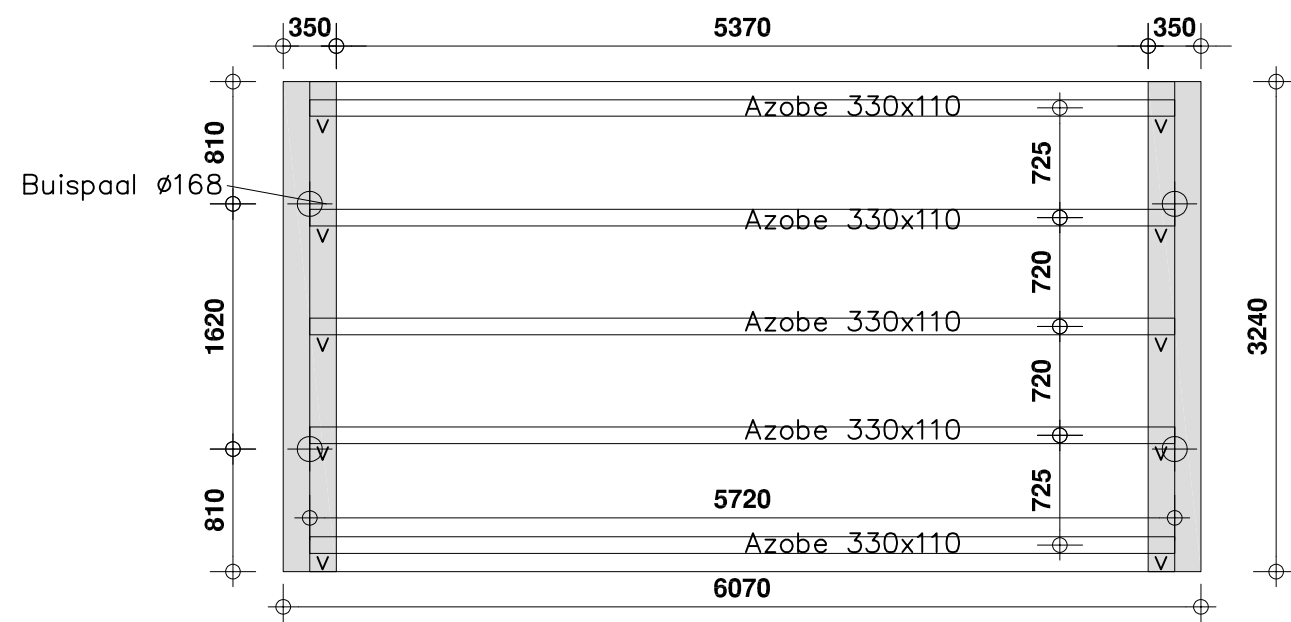


Fundering

Buispalen Ø168 lengte ca. 1m
Betonbalken 350x450mm
V = verankering hoekstaal

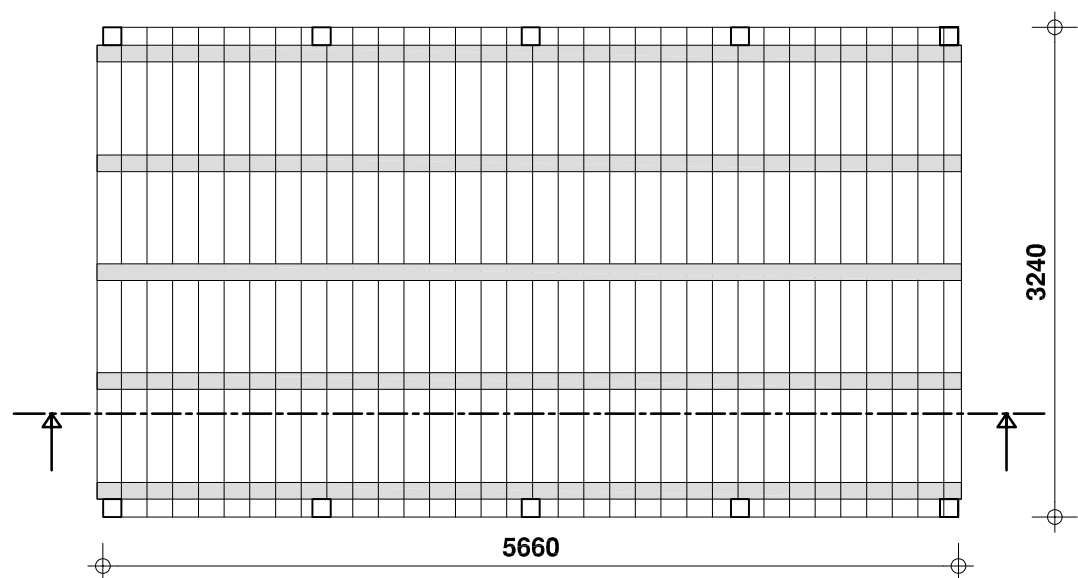


Plattegrond

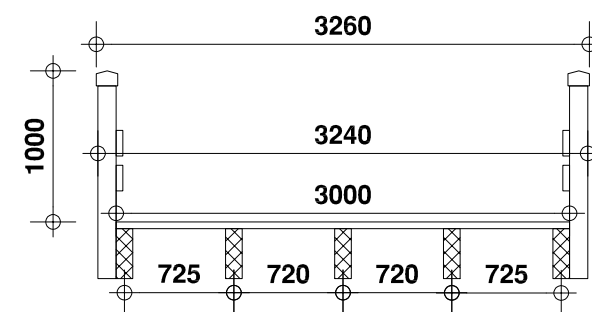

Vooraanzicht

Houten brug
Houtsoort: Azobe afmeting
Liggers 330x110
Brugdek 44x170
Balusters 120x120
Leuning 140x100

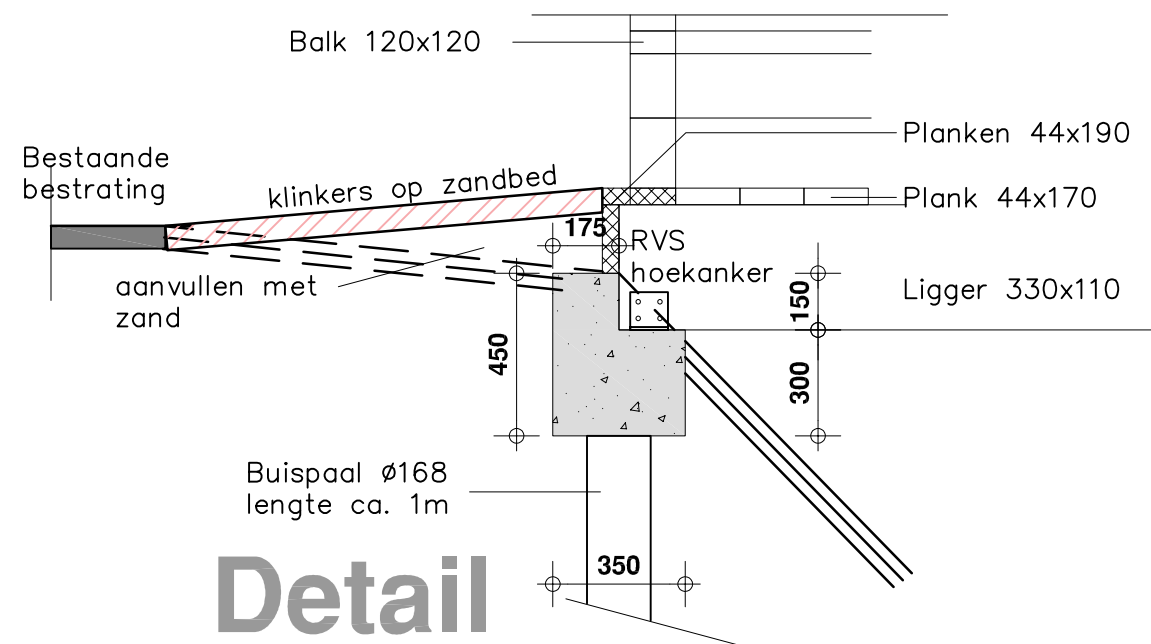

Detail
Schaal 1:20

constructie conform berekeningen
constructeur (nader aan te leveren)
Maatvoeringen in het werk controleren

VAN WILSEM & CABRI ARCHITECTUUR EN MANAGEMENT **BNA**
Rijksweg 102 1906 BK Limmen Tel 072 200 44 22 info@vwenca.nl www.vwenca.nl KVK 52 16 37 92

OPDRACHTGEVER SMITS BOUWBEDRIJF BV Postbus 456 1940 AL Berverwijk
PROJECT Brug Middenweg 42 Nederhorst den Berg
ONDERWERP Plaatsen brug
FASE Definitief ontwerp
SCHAAL 1:50
FORMAT A3
DATUM 07-11-2019
WIJZIGING A 22-11-2019
WERKNR. 1923
TEKENINGNR. B

B-01