




Documentenoverzicht

Tek. no.	Omschrijving	Situatie	Datum	Wijz. A	Wijz. B
S.01	Situatie	Bestaand	02.11.2019		
S.01	Situatie	Nieuw	02.11.2019		
P.01	Plattegrond & Doorsneden	Nieuw	02.11.2019		

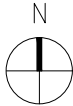


KADASTRALE GEMEENE
Amsterdam

SITUATIE
BESTAANDE SITUATIE




Solid Lines
Bouwkundig ontwerp- & tekenbureau
info@solidlines.nl
www.solidlines.nl
+31 6 1424 5082

PROJECT:	Ronde Aanlegsteiger Noorderakerweg 72, 1069LW, Amsterdam			
ONDERWERP:	S.01 Situatietekening & Documentenoverzicht			
WIJZIGINGEN:	OPDRACHTGEVER:	F. M. Kaynak	TEKENAAR:	Y. Sorgucu
A:	DATUM:	02-11-2019	TEL. NR.:	+31 6 1424 5082
B:	SCHAAL:	1:100	E-MAIL:	Info@solidlines.nl
C:	FORMAAT:	A3	CONSTR.:	-

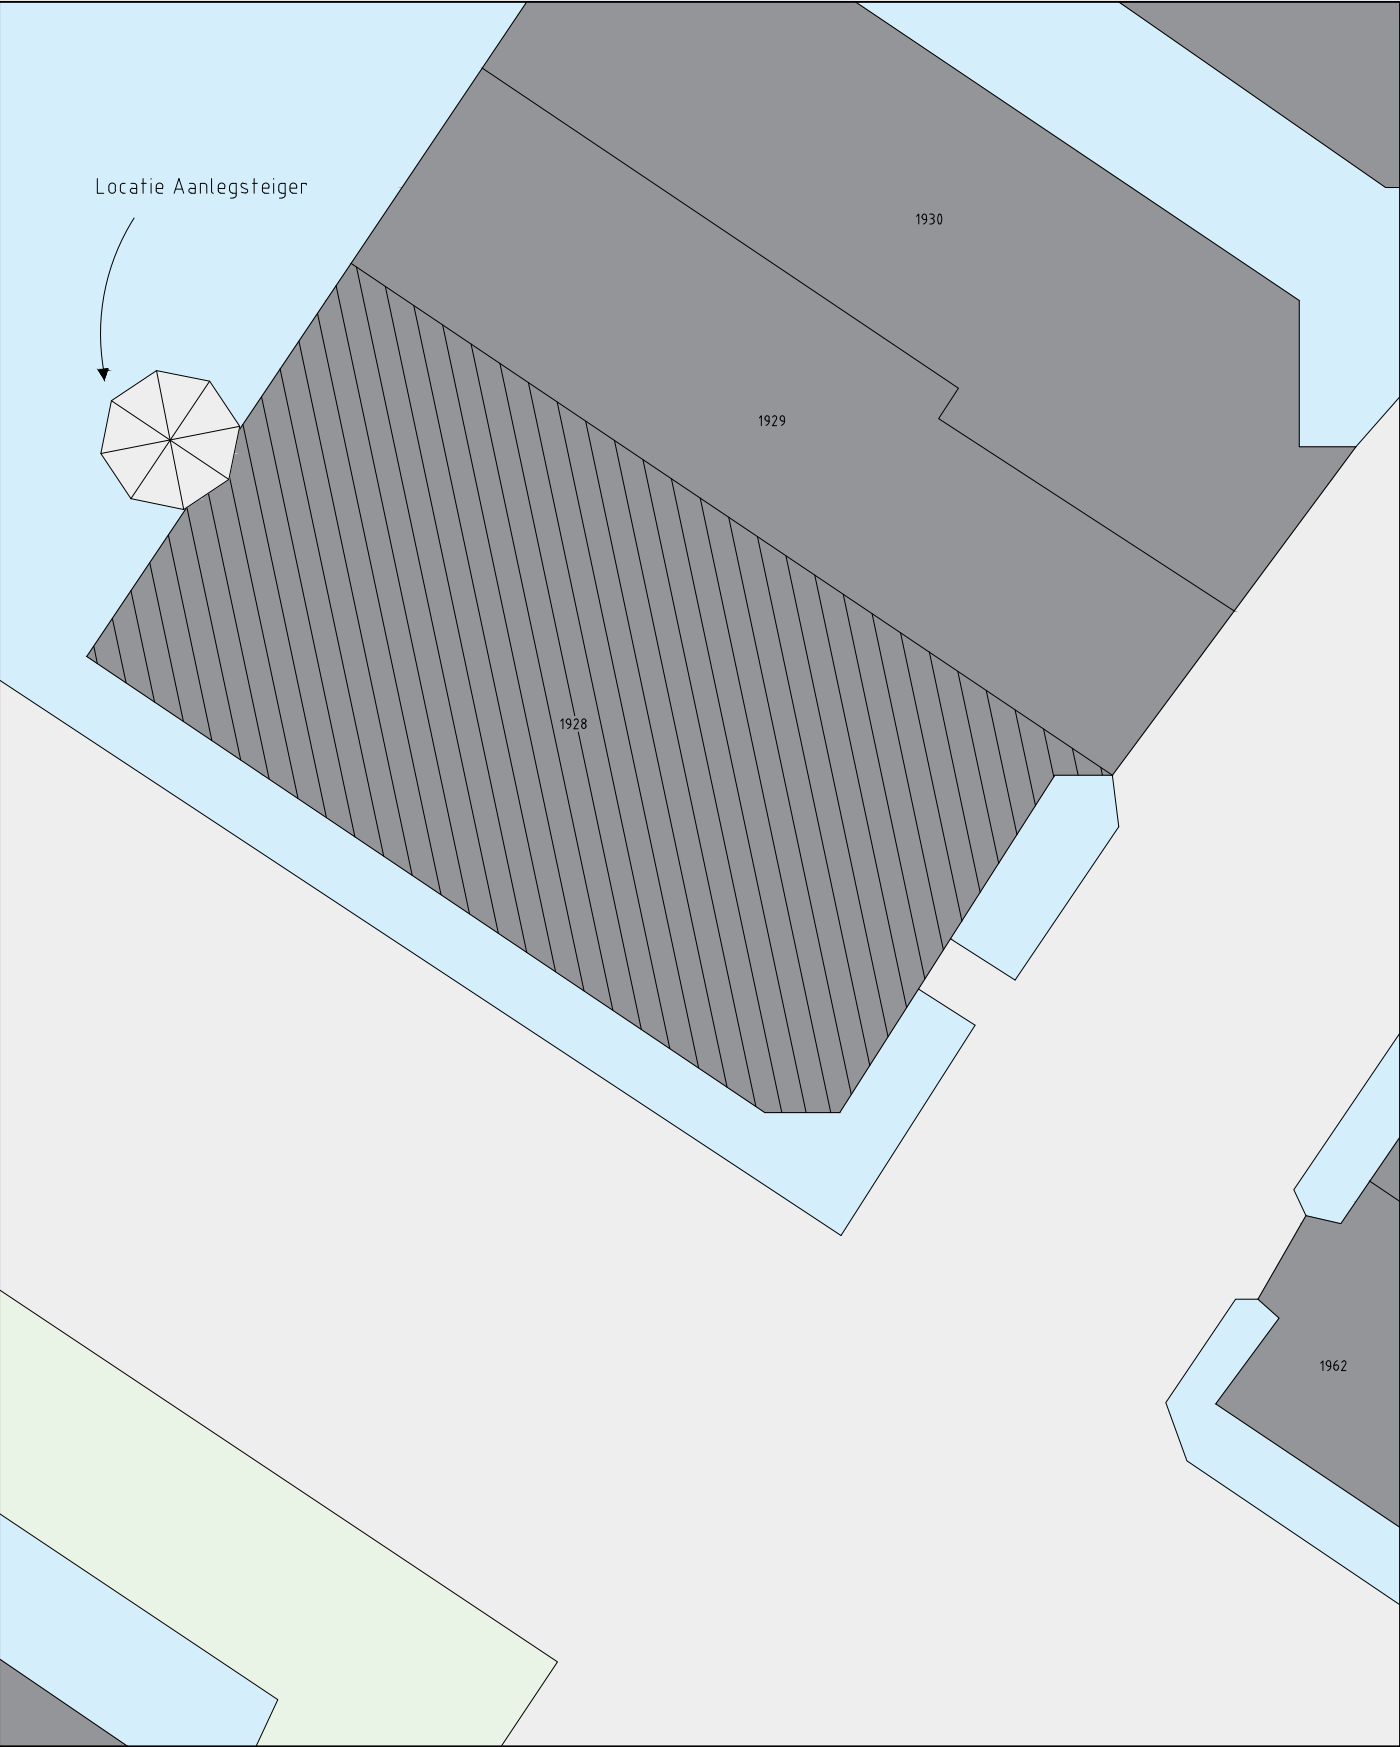


SITUATIE SCHAAL 1:200

SITUATIE
NIEUWE SITUATIE

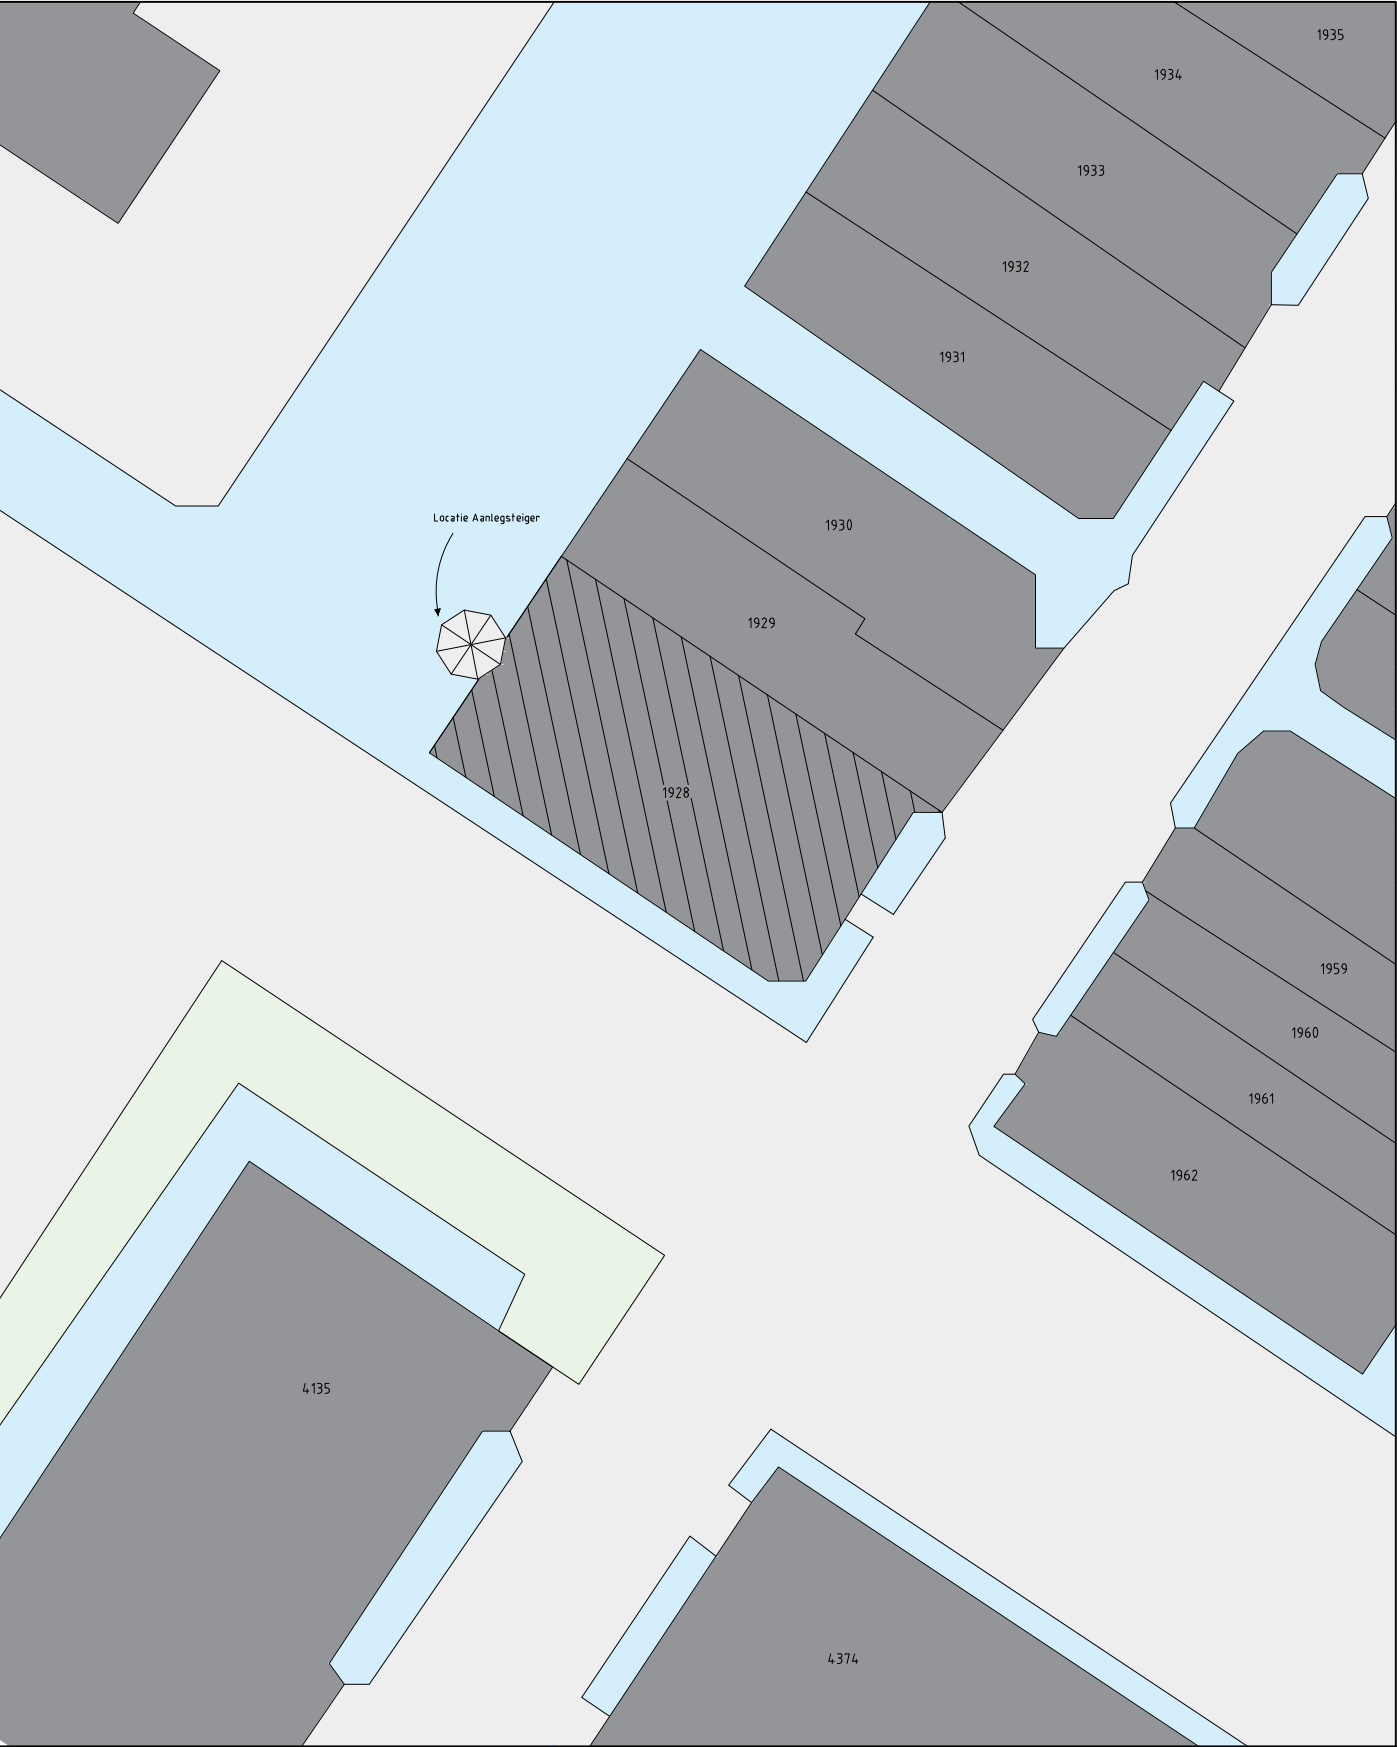

SITUATIE SCHAAL 1:500

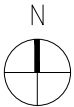


KADASTRALE GEMEENE
Amsterdam




Solid Lines
Bouwkundig ontwerp- & tekenbureau
info@solidlines.nl
www.solidlines.nl
+31 6 1424 5082

PROJECT:	Ronde Aanlegsteiger Noorderakerweg 72, 1069LW, Amsterdam			
ONDERWERP:	S.02 Situatie-tekening			
WIJZIGINGEN:	OPDRACHTGEVER:	F. M. Kaynak	TEKENAAR:	Y. Sorgucu
A:	DATUM:	02-11-2019	TEL. NR.:	+31 6 1424 5082
B:	SCHAAL:	1:200 & 500	E-MAIL:	Info@solidlines.nl
C:	FORMAAT:	A3	CONSTR.:	-


ALLE MATEN DIENEN IN HET WERK GECONTROLEERD TE WORDEN

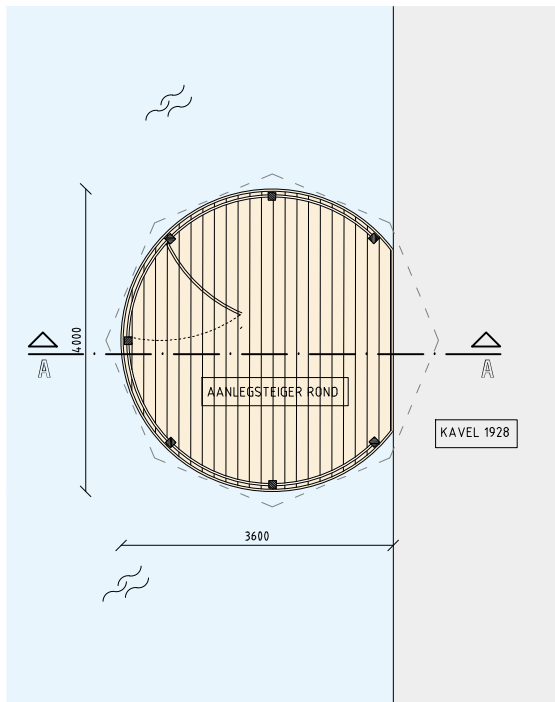


DOORSNEDE B-A
NIEUW

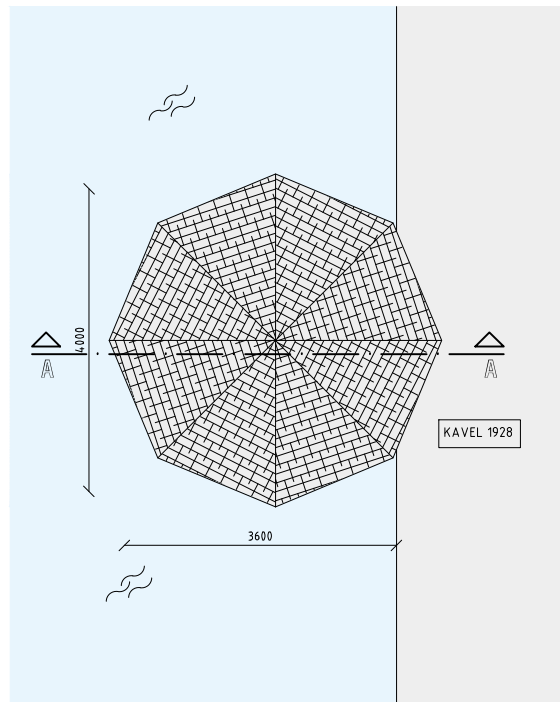

DAKAANZICHT
NIEUW

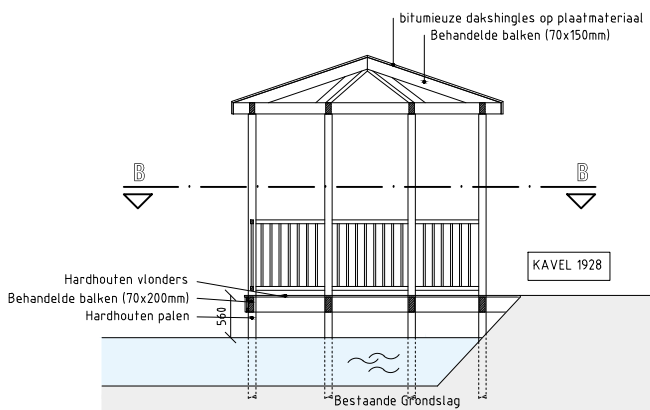

DOORSNEDE A-A
NIEUW

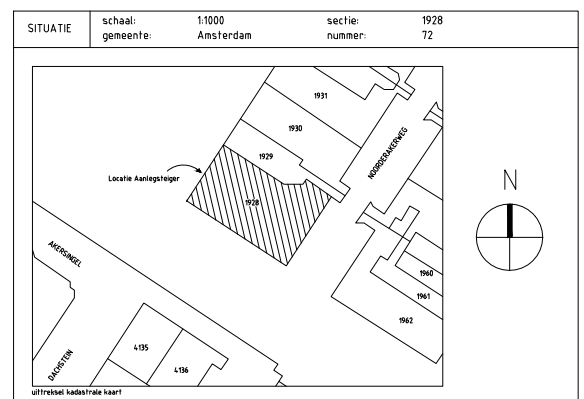

Solid Lines
Bouwkundig ontwerp- & tekenbureau
info@solidlines.nl
www.solidlines.nl
+31 6 1424 5082

PROJECT: Ronde Aanlegsteiger
Noorderakerweg 72, 1069LW, Amsterdam
ONDERWERP: P 01 - Plattegrond Dakaanzicht & Doorsnede A-A, B-B

WIJZIGINGEN:	OPDRACHTGEVER:	F. M. Kaynak	TEKENAAR:	Y. Sorgucu
A:	DATUM:	02-11-2019	TEL. NR.:	+31 6 1424 5082
B:	SCHAAL:	1:100	E-MAIL:	Info@solidlines.nl
C:	FORMAAT:	A4	CONSTR.:	-

PLATTEGROND & DOORSNEDE A-A, B-B
NIEUWE SITUATIE

ALLE MATEN DIENEN IN HET WERK GECONTROLEERD TE WORDEN