





Plattegrond bestaande en nieuwe toestand, schaal 1 : 100
Peil = bovenzijde beschoeiing


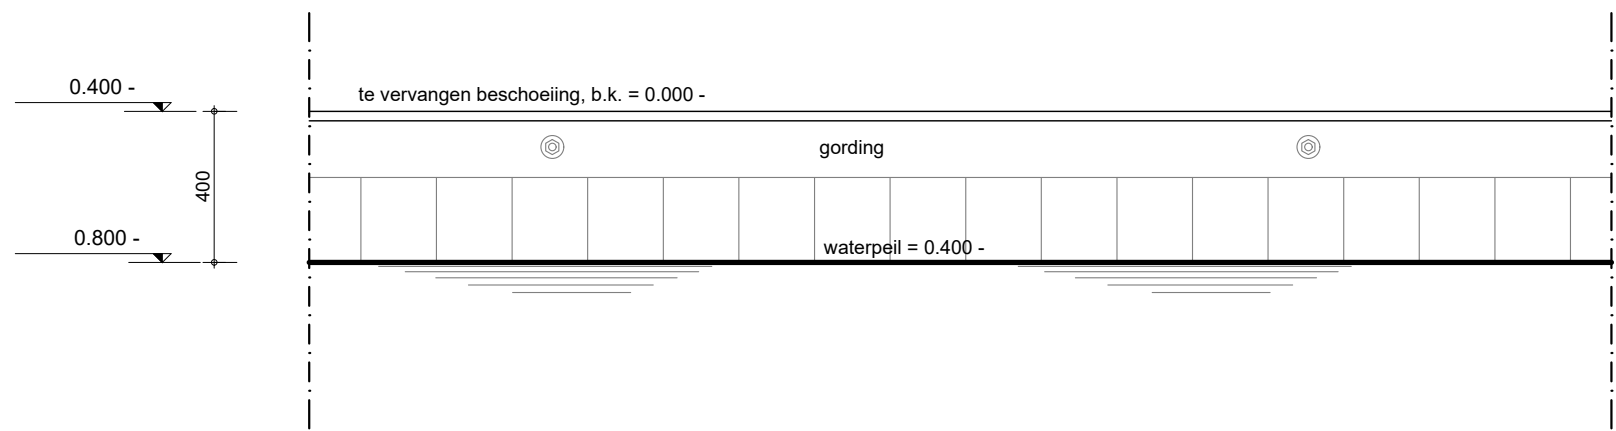


Principeaanzicht hardhouten beschoeiing, schaal 1 : 20


Uitvoering hardhouten beschoeiing :
Dekplanken : Hardhout Azobé, afm. 28x145 mm.
Gordingen : Hardhout Azobé, afm. 50x150 mm.
Schoeïngdelen : Hardhout Azobé groef- en messingdelen, dik 40 mm, lengte 4 meter.
Ankerstaven : Thermische verzinkt betonstaal met angelast schroefdraad, Ø 16 mm.
Ankerpalen : Azobé delen.

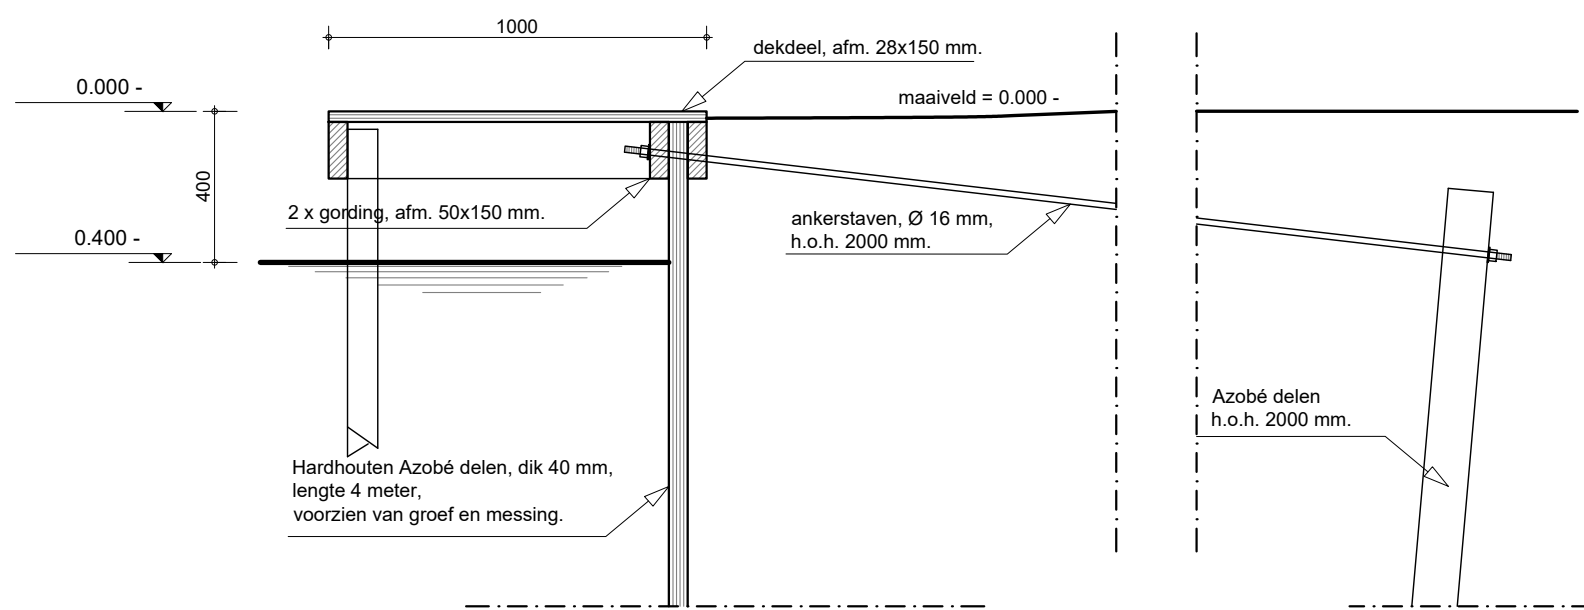

Principedoorsnede hardhouten beschoeiing, schaal 1 : 20

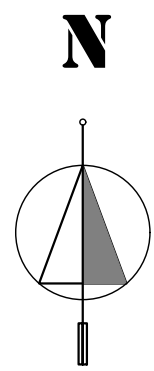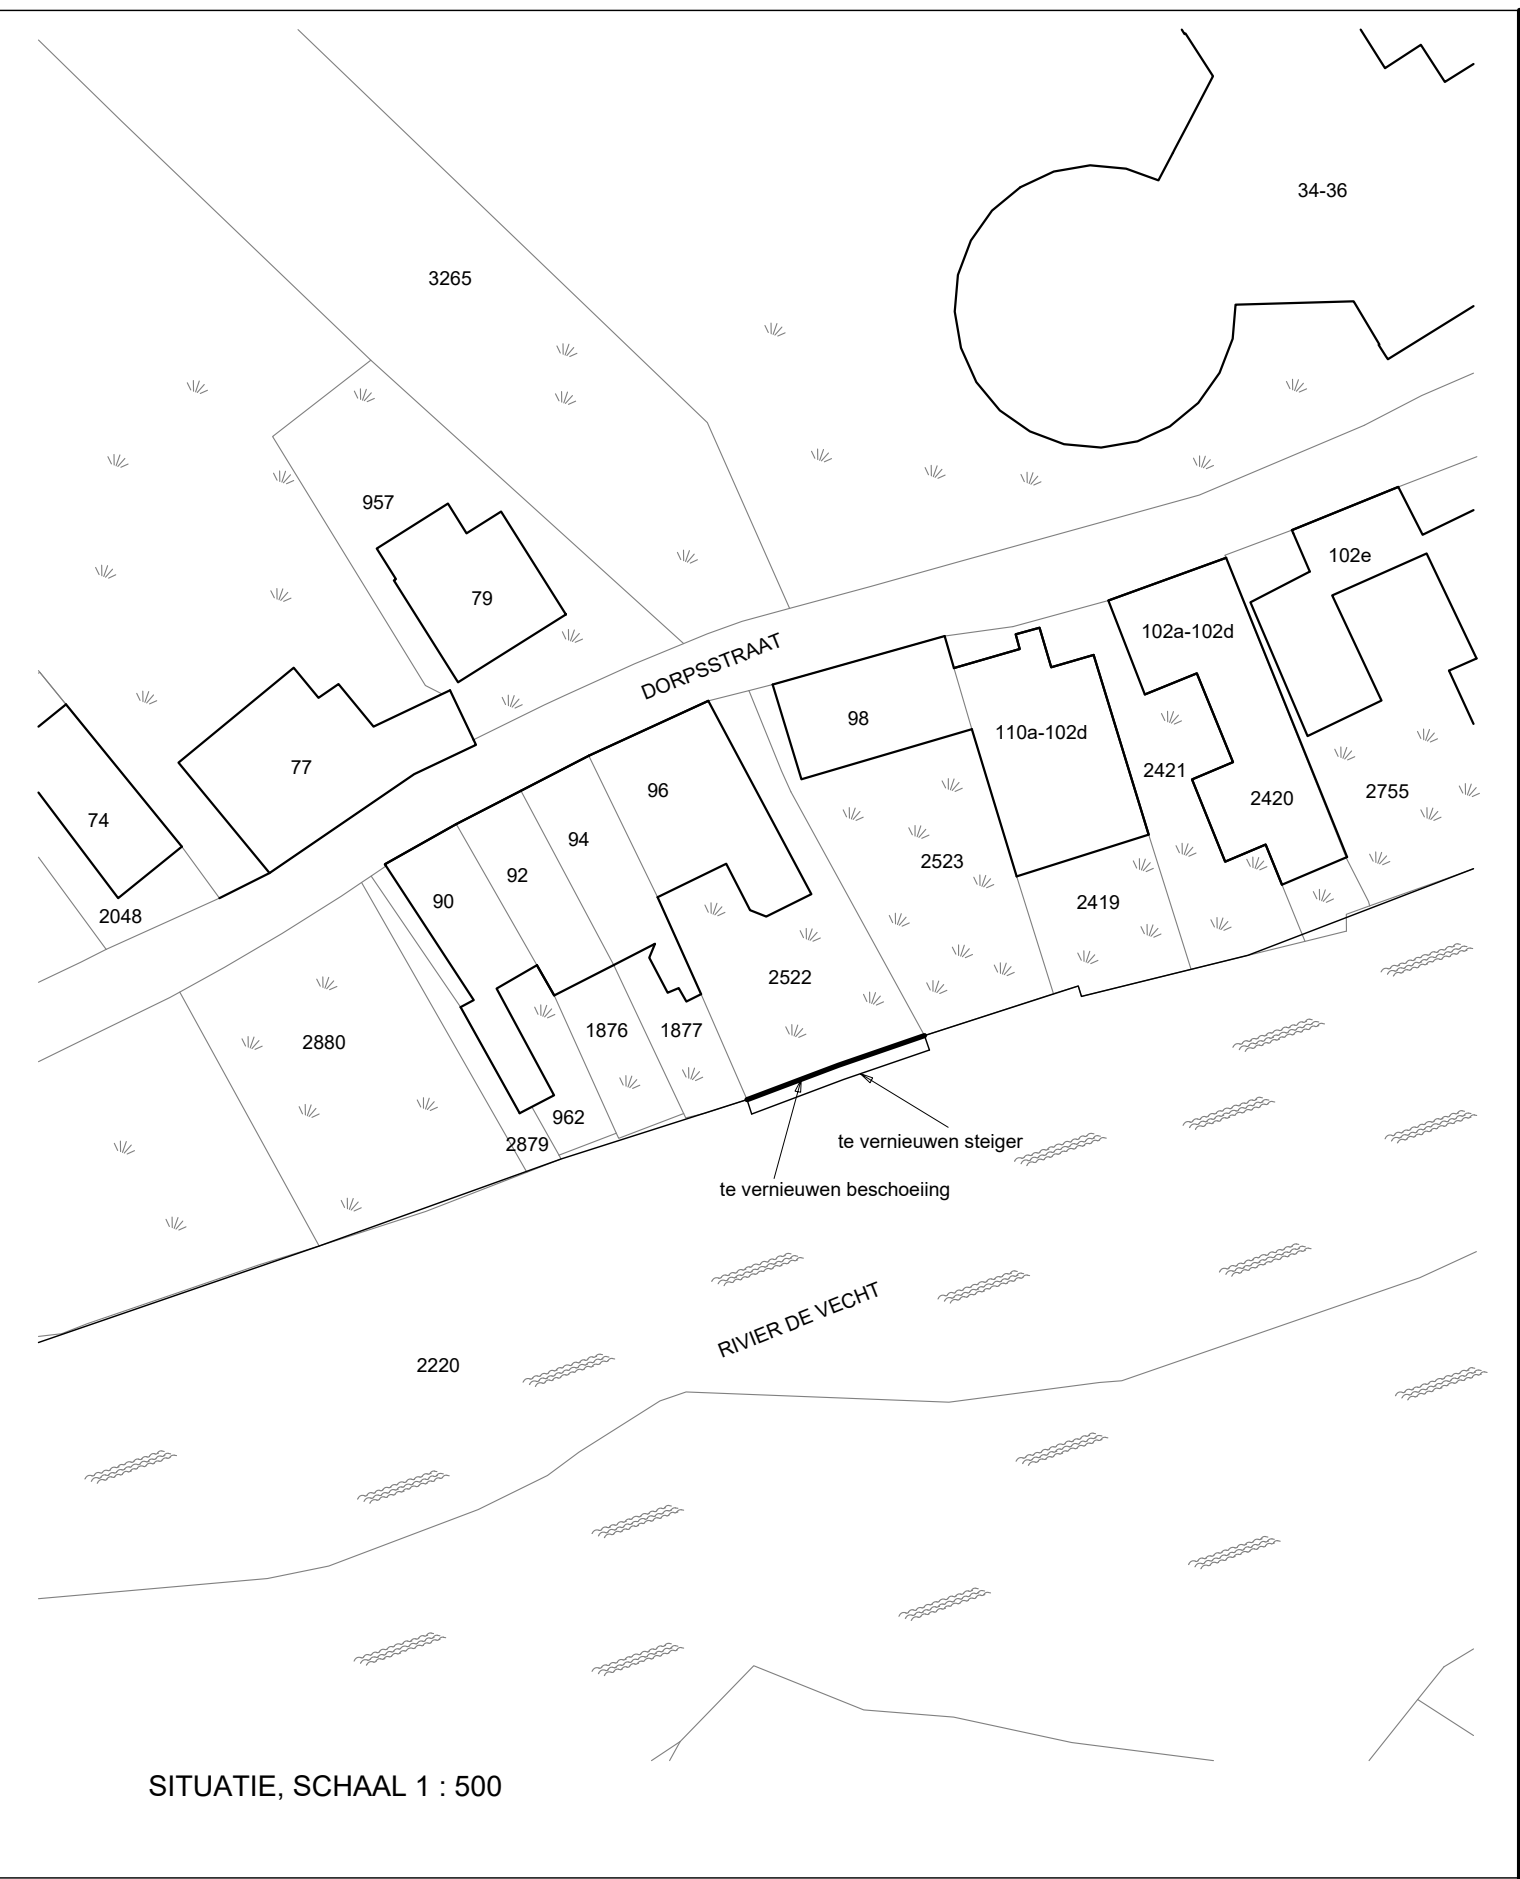

KADASTRALE SITUATIE, SCHAA 1 : 500
Kad. gemeente : Loenen
Sectie : A
Nr. : 2522
Adres : Dorpsstraat 96, 3632 AW Loenen a/d Vecht

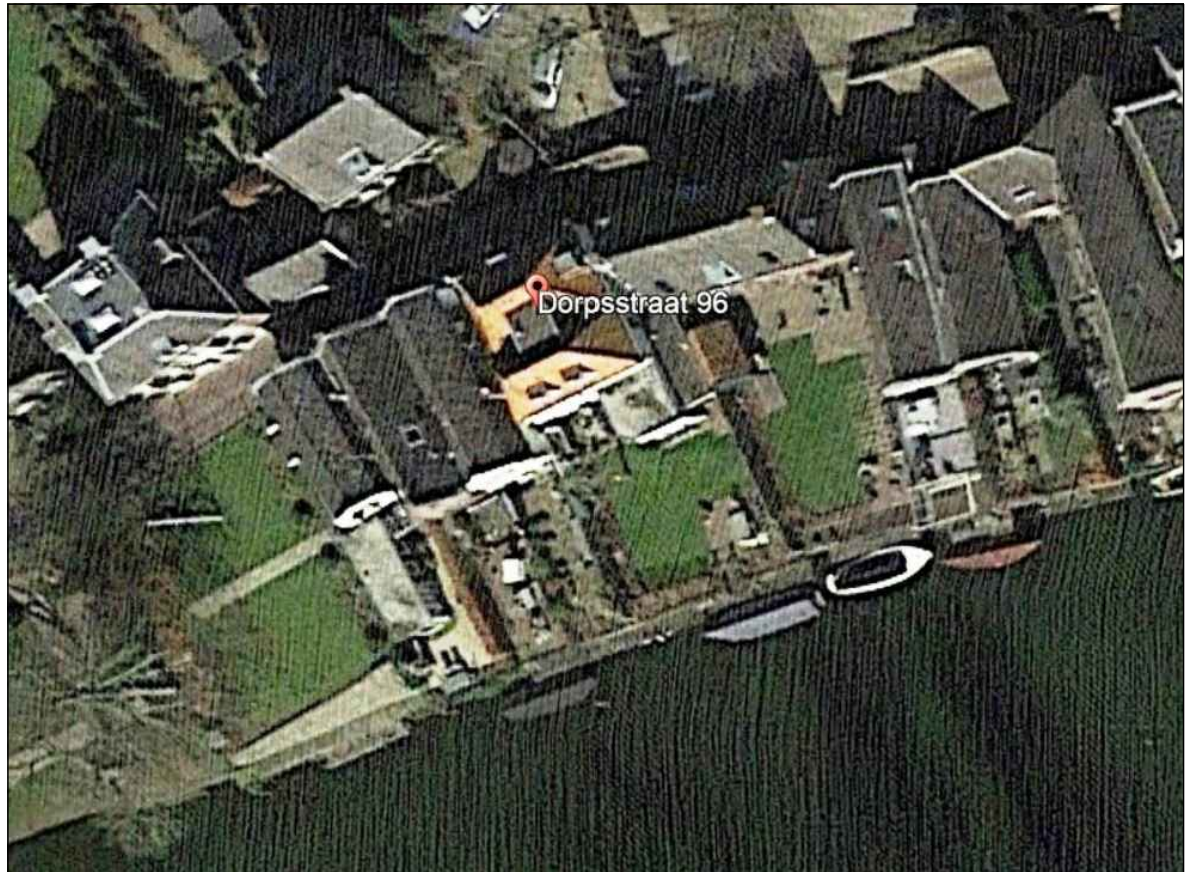

LUCHTFOTO LOCATIE

OPDRACHTGEVER :
Dhr. H. Hadders
Dorpsstraat 96
3632 AW Loenen a/d Vecht



BOUW- ADVIESBUREAU KLARENBEEK
SCHEENDIJK 16 - 4, 3621 VC BREUKELLEN
TEL. : 0346 - 26 54 42
E-MAIL : info@pietklarenbeek.nl

PROJECT : VERNIEUWEN BESCHOEIING EN STEIGER TE LOENEN
ONDERDEEL : BESTEKTEKENING
SCHAAL : 1 : 500 - 100 - 20
MEDEWERKER : PWK
DATUM : 01-04-2019
TEKENING Nr. : ADV-19/1350

Wijziging : -