

RENVOOI

Nr.	Omschrijving	m2/m3
1	Kasruimte	4320
2	Silo afm Ø12,4 x 2,5 m	302



Nooduitgang



Poederblusser >6kg



Slanghaspel >20m




EHBO



Hemelwater afvoer (tuinbouwkas)  
Condenswater afvoer (tuinbouwkas)

Het condenswater en het hemelwater wordt opgevangen in een bassin en wordt van daaruit hergebruikt via het watergeefstelsysteem.

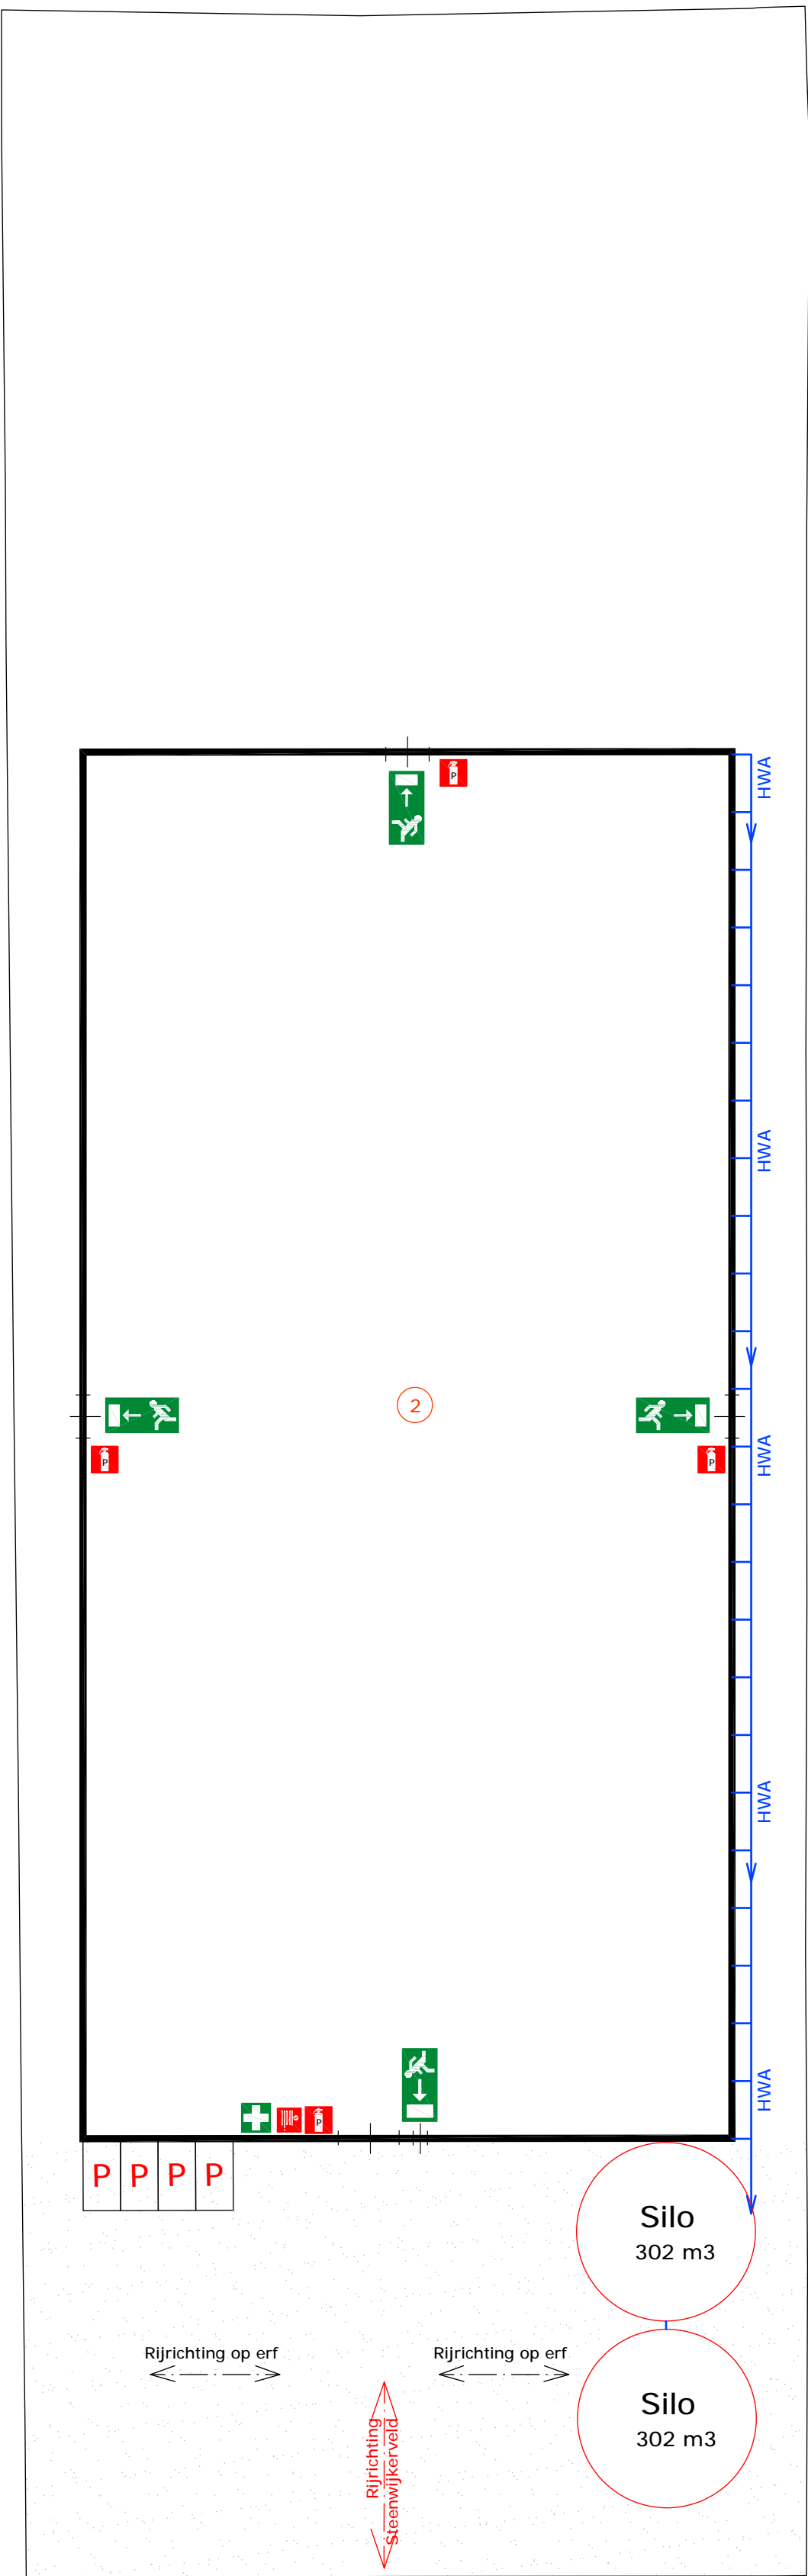

Steenwijkerveld

	get.: BV	dat.: 13-12-2018	gew.: BV	dat.: 02-04-2019	projectnr:
	onderwerp: TOTAAL PLATTEGROND tuinbouwkas W. Hoogervorst B.V., De Kwakel				tekeningnr: T01
	Stationsweg 27, 2675 AM Honselersdijk T : +31-(0)174-620514 F : +31-(0)174-289862 Email: info@zwirshorti.nl				schaal: 1:400 maatv: mm afm.: A2
	ALLE RECHTEN VOORBEHOUDEN. REPRODUCTIE OF UITGAVE AAN DERDEN IS NIET TOEGESTAAN ZONDER SCHRIFTELIJKE TOESTEMMING VAN ZWIRS HORTI PROJECTS.				file: Vergunning - W. Hoogervorst