




Plattegrond, 1 : 200

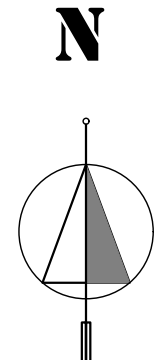


KADASTRALE SITUATIE, SCHAAL 1 : 1000  
Kad. gemeente : Loosdrecht  
Sectie : G  
Nr. : 2313  
Adres : Horndijk 9b, 1231 NW Loosdrecht

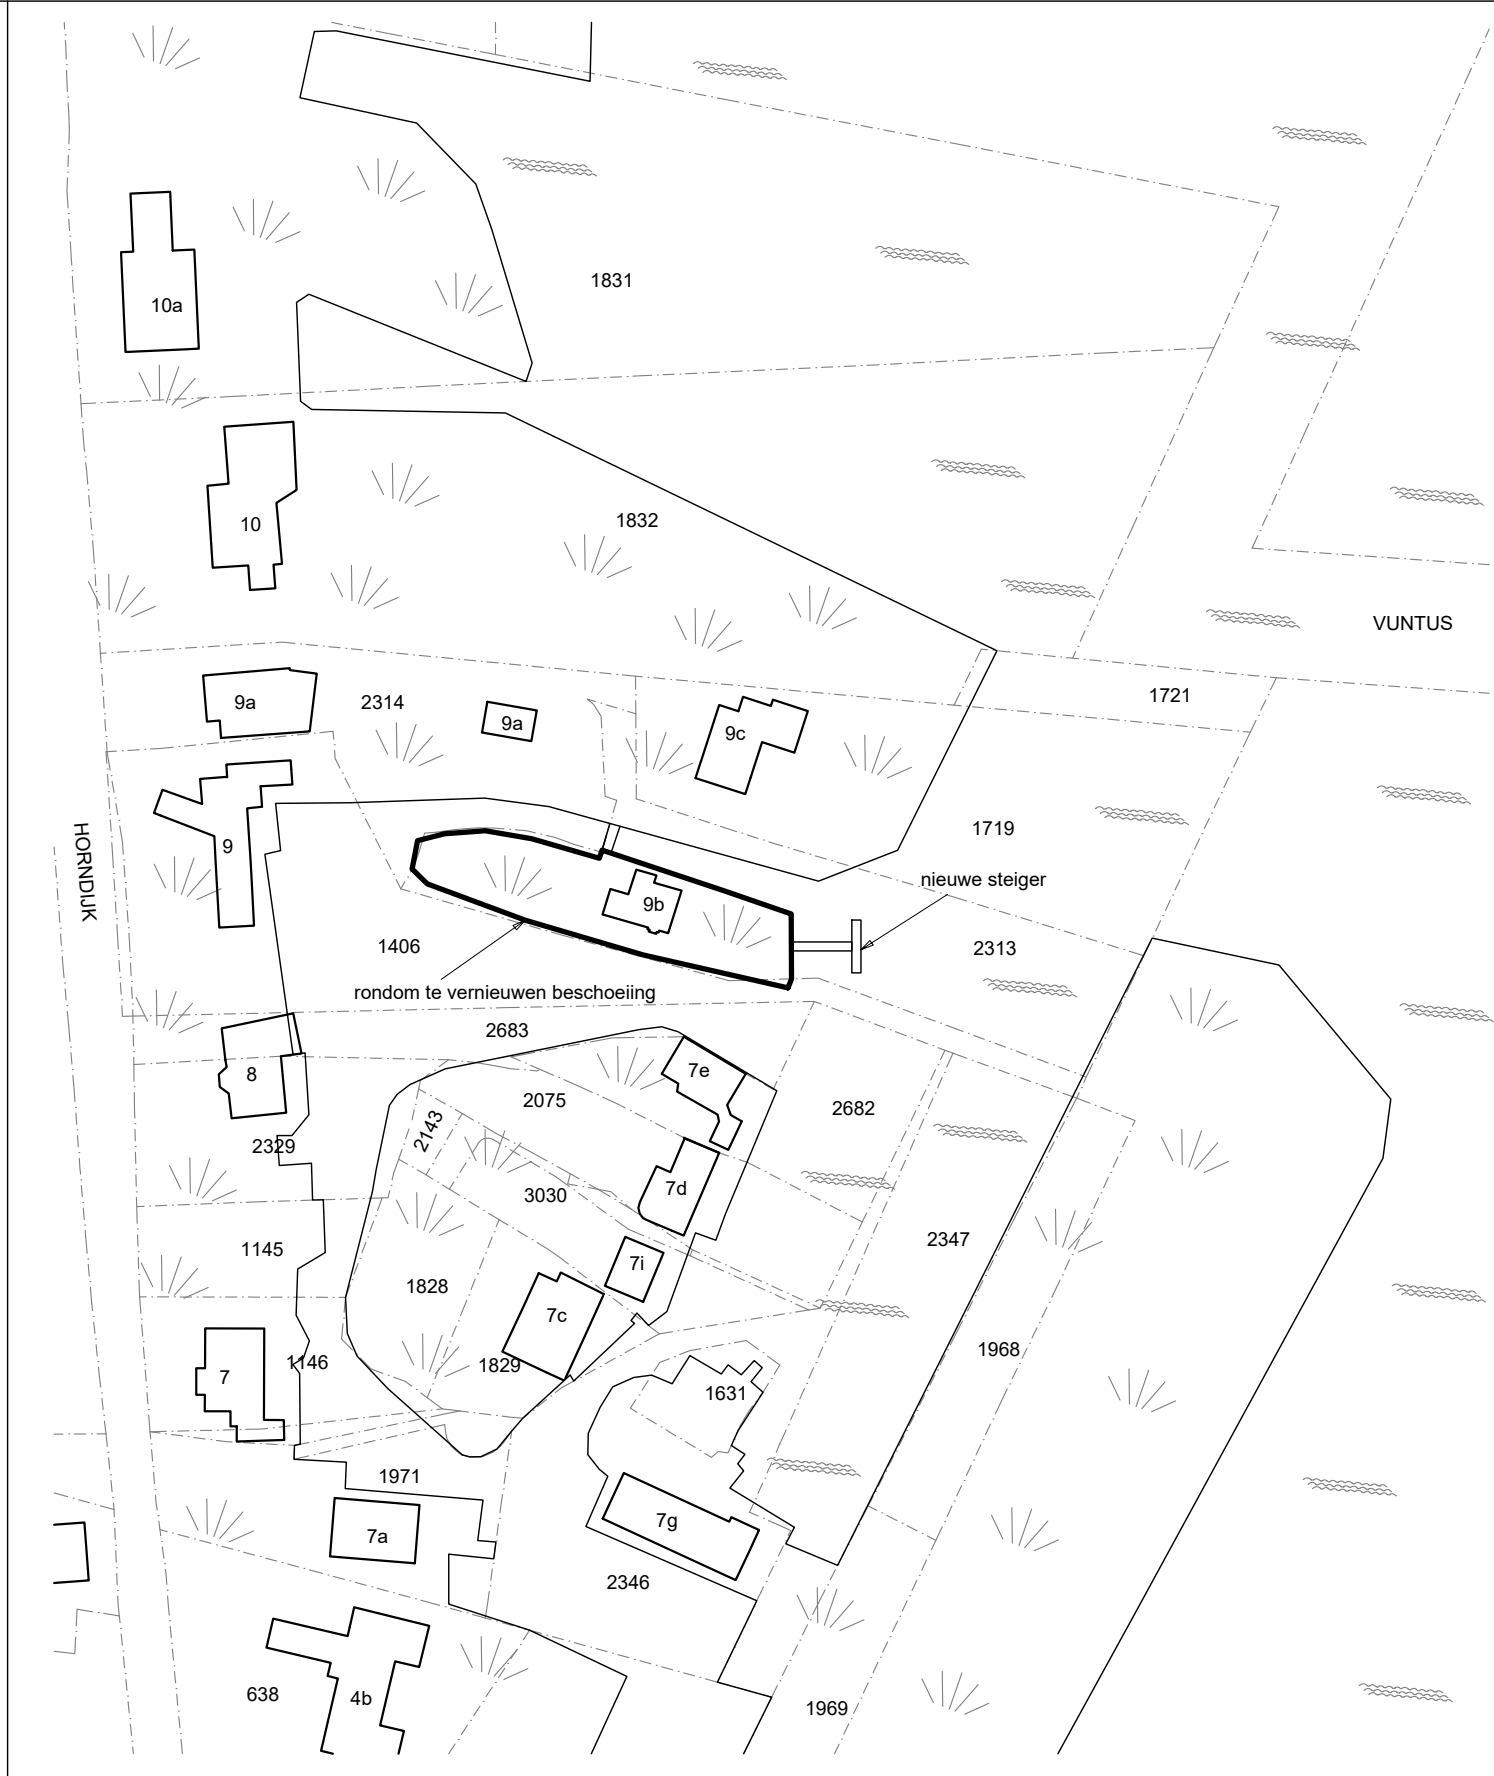


LUCHTFOTO LOCATIE

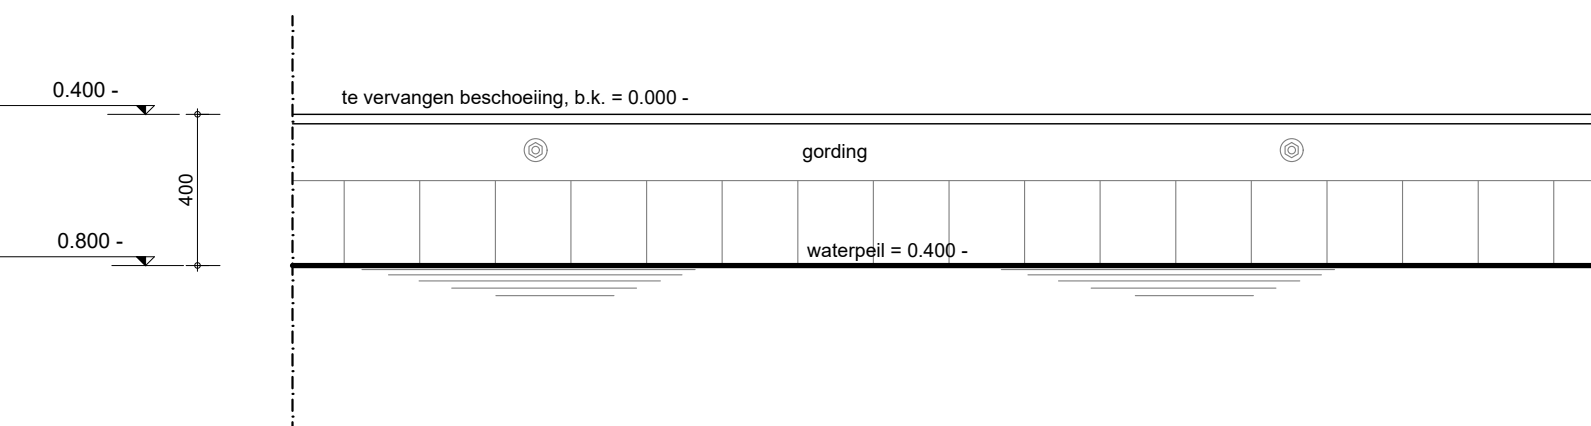

Principeaanzicht hardhouten beschoeiing, schaal 1 : 20

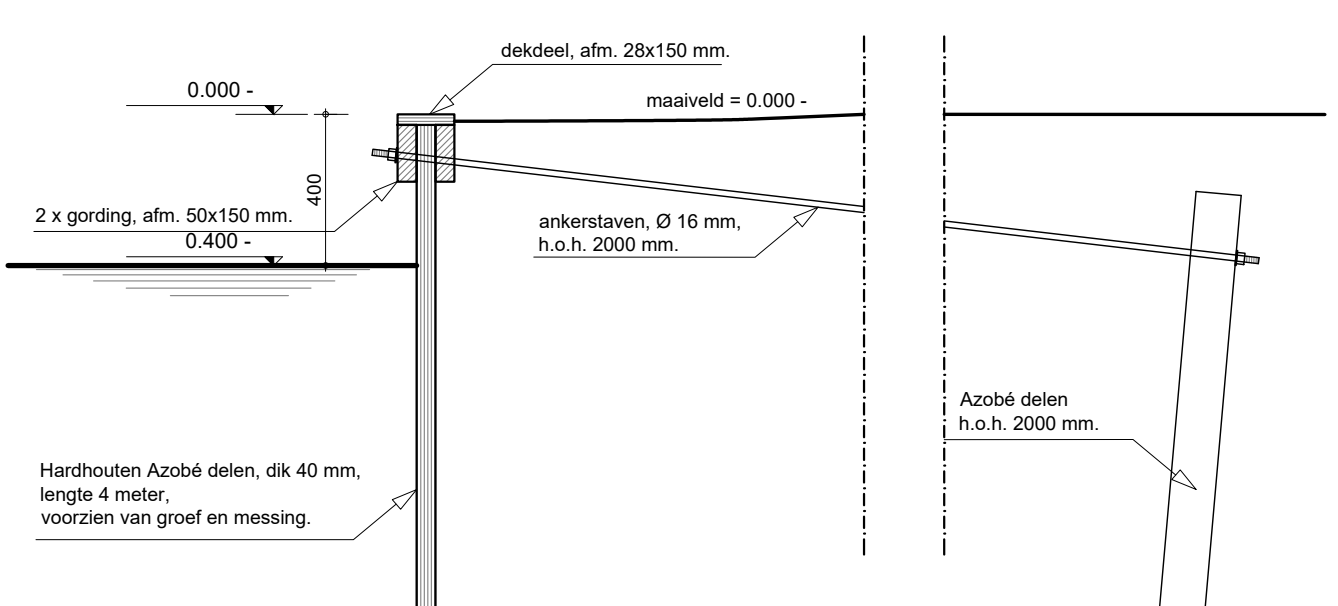

Principedoorsnede hardhouten beschoeiing, schaal 1 : 20

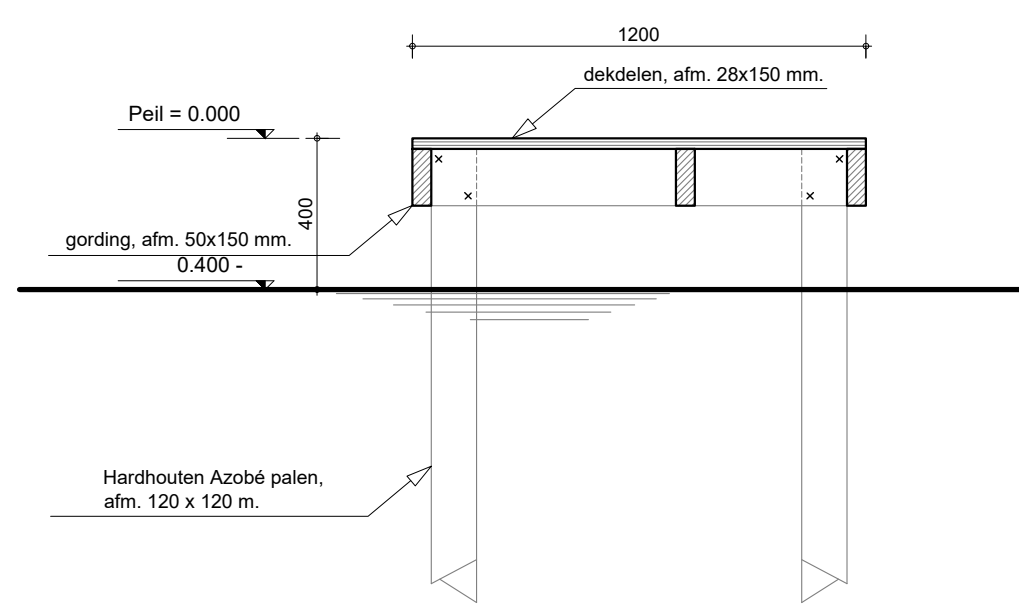

Principedoorsnede steiger, schaal 1 : 20

**Uitvoering hardhouten beschoeiing :**  
Dekplanken : Hardhout Azobé, afm. 28x145 mm.  
Gordingen : Hardhout Azobé, afm. 50x150 mm.  
Schoelingsdelen : Hardhout Azobé groef- en messingdelen, dik 40 mm, lengte 4 meter.  
Ankerstaven : Thermische verzinkt betonstaal met aangelast Schroefdraad, Ø 16 mm.  
Ankerpalen : Azobé delen.

ALLE MATEN IN HET WERK NAMETEN C.Q. BEPALEN

**OPDRACHTGEVER :**  
Dhr. B. Oostenbrink  
Horndijk 9b  
1231 NW Loosdrecht

**BOUW- ADVIESBUREAU KLARENBEK**  
SCHEENDIJK 16 - 4, 3621 VC BREUKELLEN  
TEL. : 0346 - 26 54 42  
E-MAIL : info@pietklarenbeek.nl

**PROJECT :** VERNIEUWEN BESCHOEIING EN NIEUWE STEIGER  
HORNDIJK 9B TE OUD LOOSDRECHT  
**ONDERDEEL :** BESTEKTEKENING  
**SCHAAL :** 1 : 1000 - 200 - 20  
**MEDEWERKER :** PWK  
**DATUM :** 24-04-2019  
**TEKENING Nr. :** ADV-19/1350

**Wijziging :** Diversen, d.d. 29-04-2019