



LEGENDA




E.5: Toestemming ligplaats te nemen  
F.2a: Richtingaanduiding met zijborden  
Onderbord: Wachtplaats, Klein schip (<20 m), Art. 6.26 lid 2 BPR

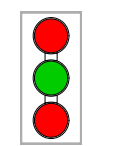


Scheepvaartsein

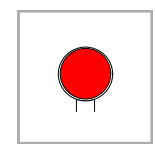

Landverkeerssein

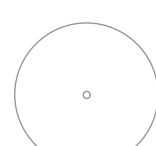

Bestaande boom

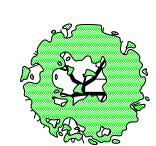

Nieuwe boom





Sondering Punt

Aslijnen watergangen

Electra

Data

Gas

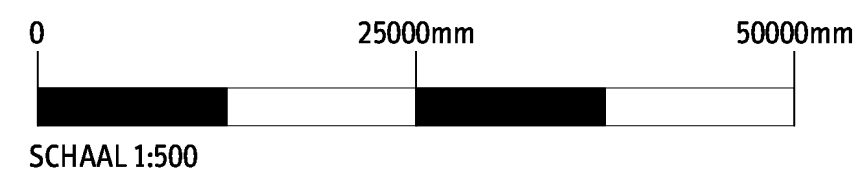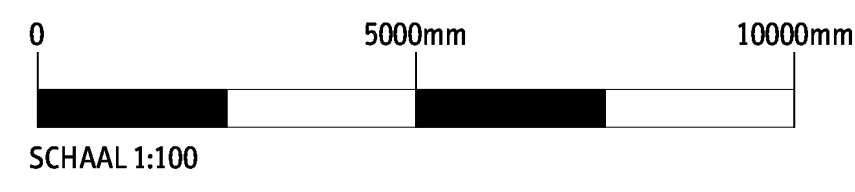

OVERZICHTSPLATTEGROND

SCHAAL 1:500

1

opdrachtgever	gm gemeente gooisemeren		
opdrachtnemer	Syb van Breda & Co ARCHITECTS		
Drie Bruggen De Krijgsman Muiden			
Definitief Ontwerp		datum 15 - 06 - 2018	
Situatie		versie 1.0	
		status Definitief	
getekend E. Yuksel, A. Saccoccio	gecontroleerd S. van Breda	vragegeven S. van Breda	tekeningsnummer 1710 - TDO - 0101
formaat A0	schaal 1:500, 1:100	blad 2	in 10