

Kadastrale situatie, schaal 1 : 500
Kad. gemeente : Breukelen - Nijenrode
Sectie : B
Nr. : 3023
Adres : Naast Straatweg 106 BT Breukelen

ALLE MATEN IN HET WERK NAMETEN C.Q. BEPALEN




BOUW- ADVIESBUREAU KLARENBECK
SCHEENDIJK 16 - 4, 3621 VC BREUKELLEN
TEL.: 0346 - 26 54 42
E-MAIL : info@pietklarenbeek.nl

Opdrachtgever :
Dhr. M.P. Lodder
Straatweg 106
3621 BT Breukelen

PROJECT : TIJDELIJK TERRAS BOVEN DE DANNEGRACHT,
NAAST STRAATWEG 106 TE BREUKELLEN
ONDERDEEL : ONTWERP
SCHAAL : 1 : 500 - 50 - 20
MEDEWERKER : PWK
DATUM : 11-05-2020
TEKENING Nr. : ADV-20/1955

001 INDEX 1

Wijziging : -

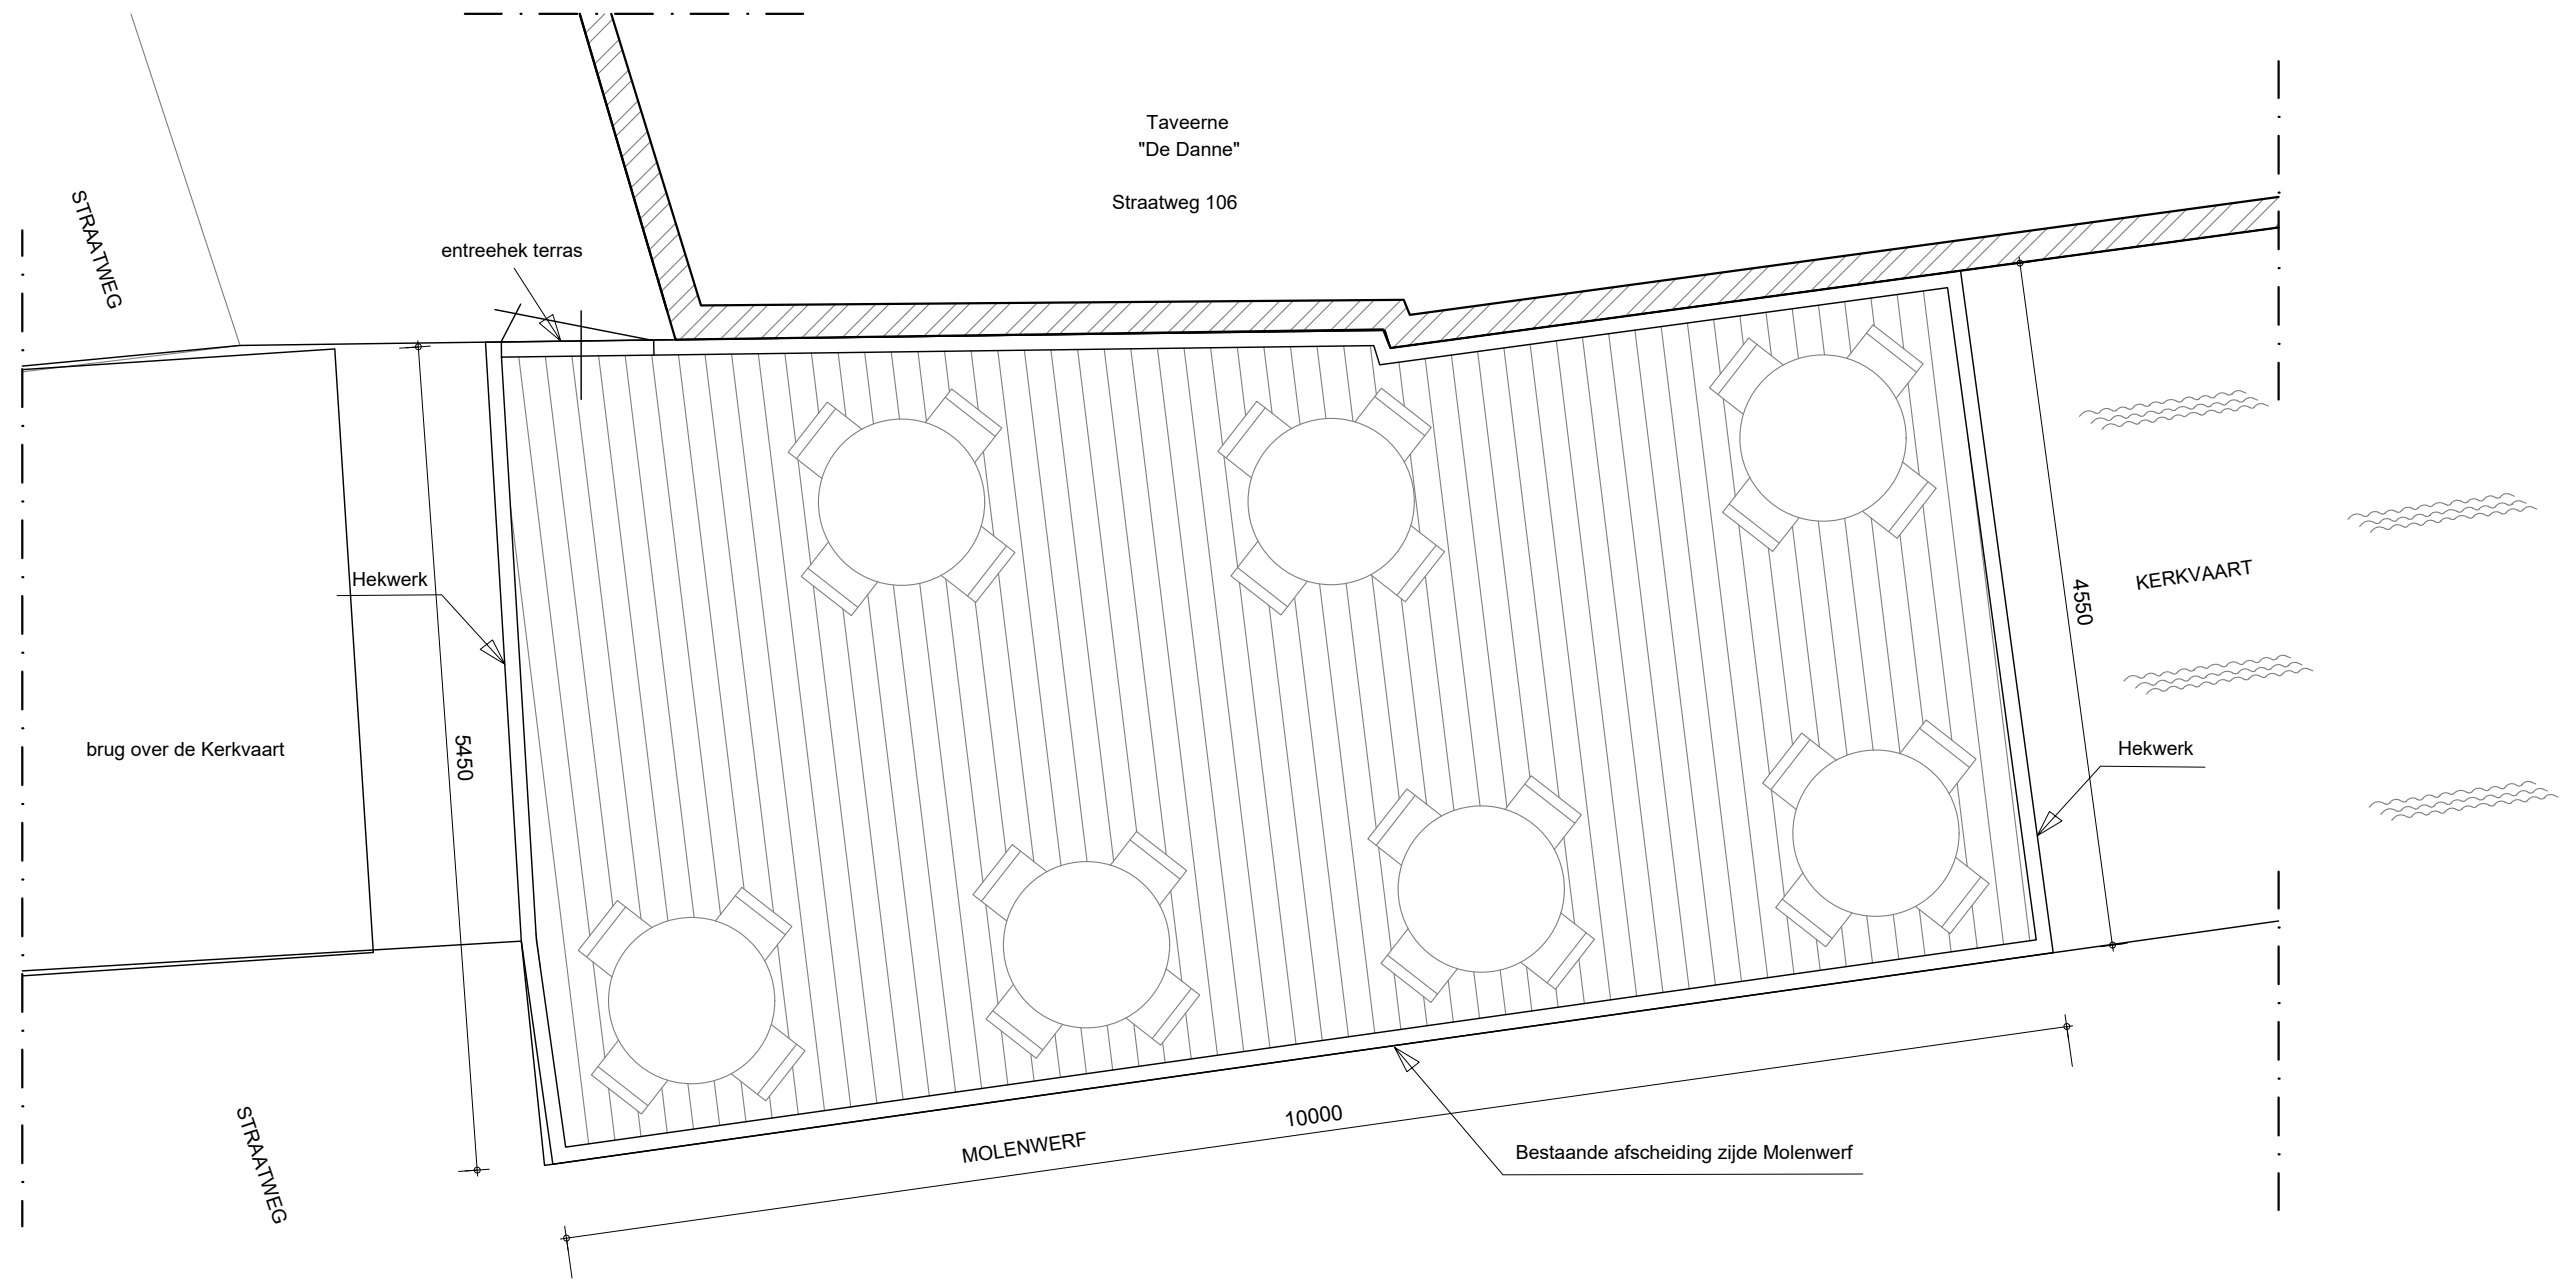

Plattegrond, schaal 1 : 50


Legenda materialen :

- Terrasdek : Azobé dekdelen, afm. 32x145 mm.
- Balklaag : Vurehouten balken, afm. 95x270 mm, h.o.h. 500 mm.
- Balusters : Hardhouten staanders, afm. 100x100 mm, h.o.h. 800 mm.
- Delen hekwerk : Azobé delen, afm. 28x145 mm.

ALLE MATEN IN HET WERK NAMETEN C.Q. BEPALEN

Opdrachtgever :



Dhr. M.P. Lodder
Straatweg 106
3621 BT Breukelen

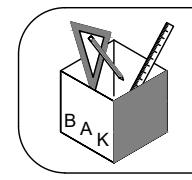

BOUW- ADVIESBUREAU KLARENBEK 002
SCHEENDIJK 16 - 4, 3621 VC BREUKELLEN
TEL.: 0346 - 26 54 42
E-MAIL : info@pietklarenbeek.nl

INDEX 1

Wijziging :

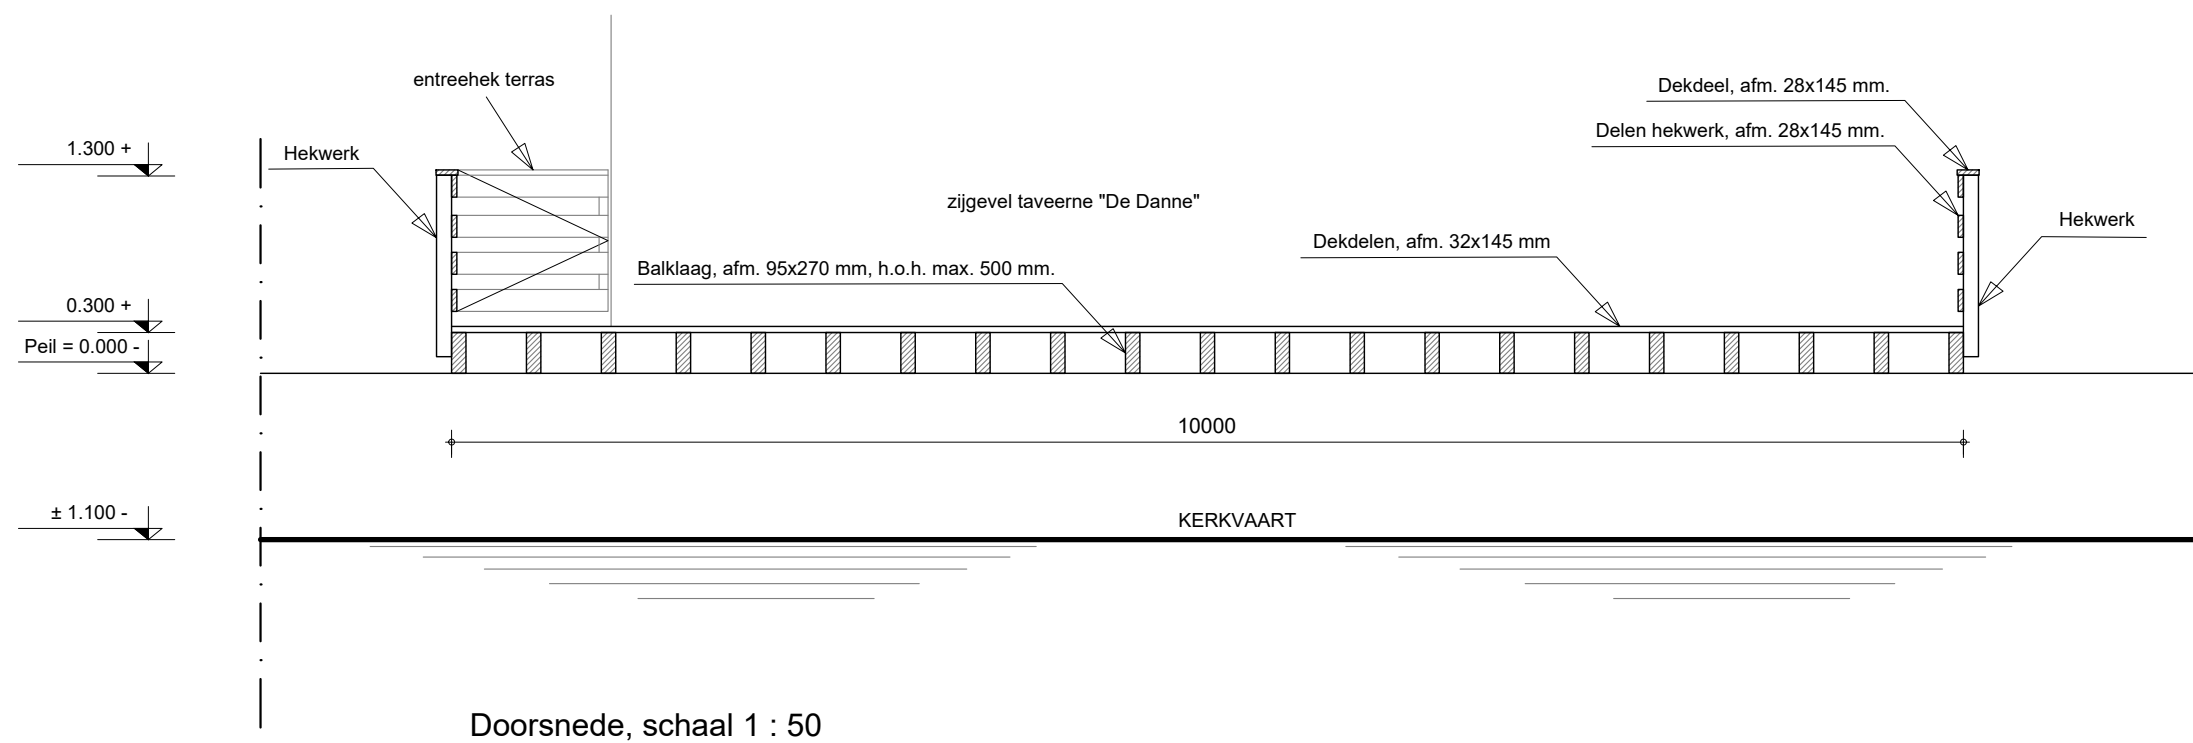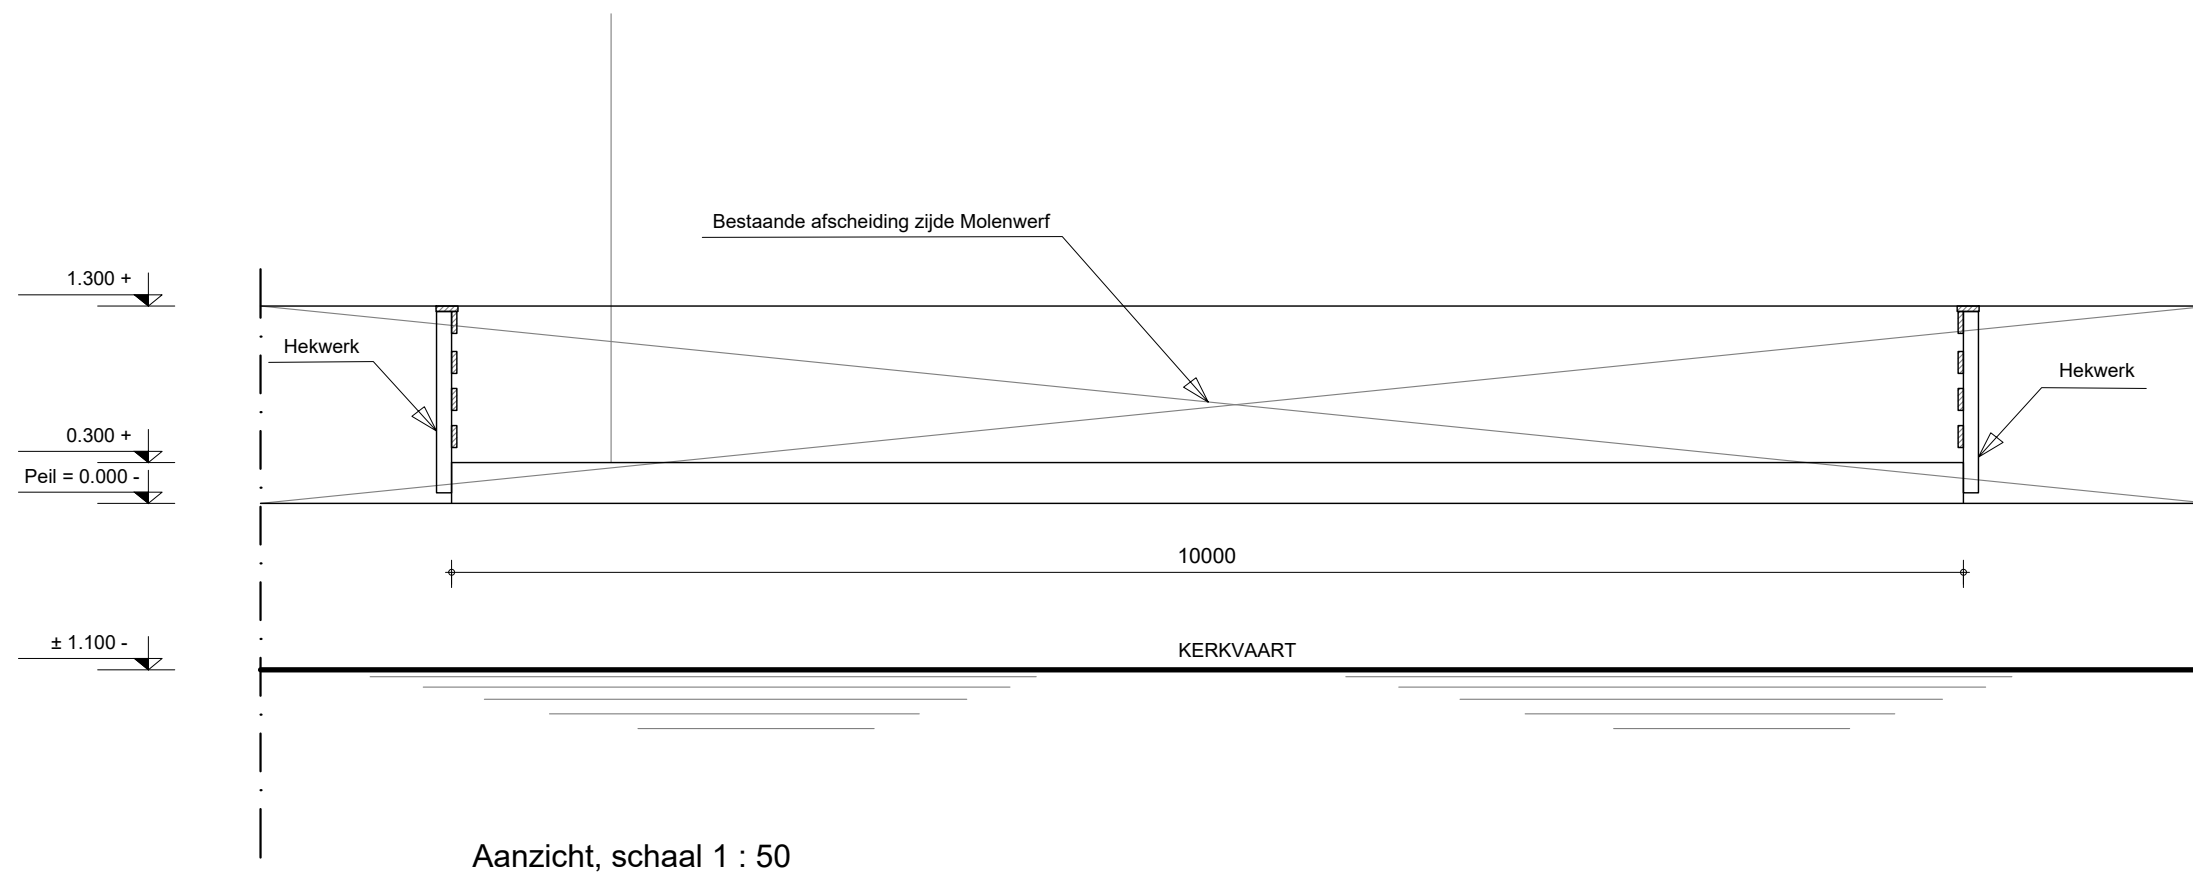

ALLE MATEN IN HET WERK NAMETEN C.Q. BEPALEN

Opdrachtgever :

Dhr. M.P. Lodder
Straatweg 106
3621 BT Breukelen



BOUW- ADVIESBUREAU KLARENBEK **003**

SCHEENDIJK 16 - 4, 3621 VC BREUKELLEN

TEL.: 0346 - 26 54 42

E-MAIL : info@pietklarenbeek.nl

INDEX 1

Wijziging :




Foto's locatie

ALLE MATEN IN HET WERK NAMETEN C.Q. BEPALEN

Opdrachtgever :

Dhr. M.P. Lodder
Straatweg 106
3621 BT Breukelen

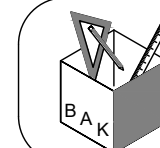

BOUW- ADVIESBUREAU KLARENBEEK 004

SCHEENDIJK 16 - 4, 3621 VC BREUKELEN

TEL.: 0346 - 26 54 42

E-MAIL : info@pietklarenbeek.nl

INDEX 1

Wijziging :