




Vooraanzicht
(vanaf water) Schaal 1:100

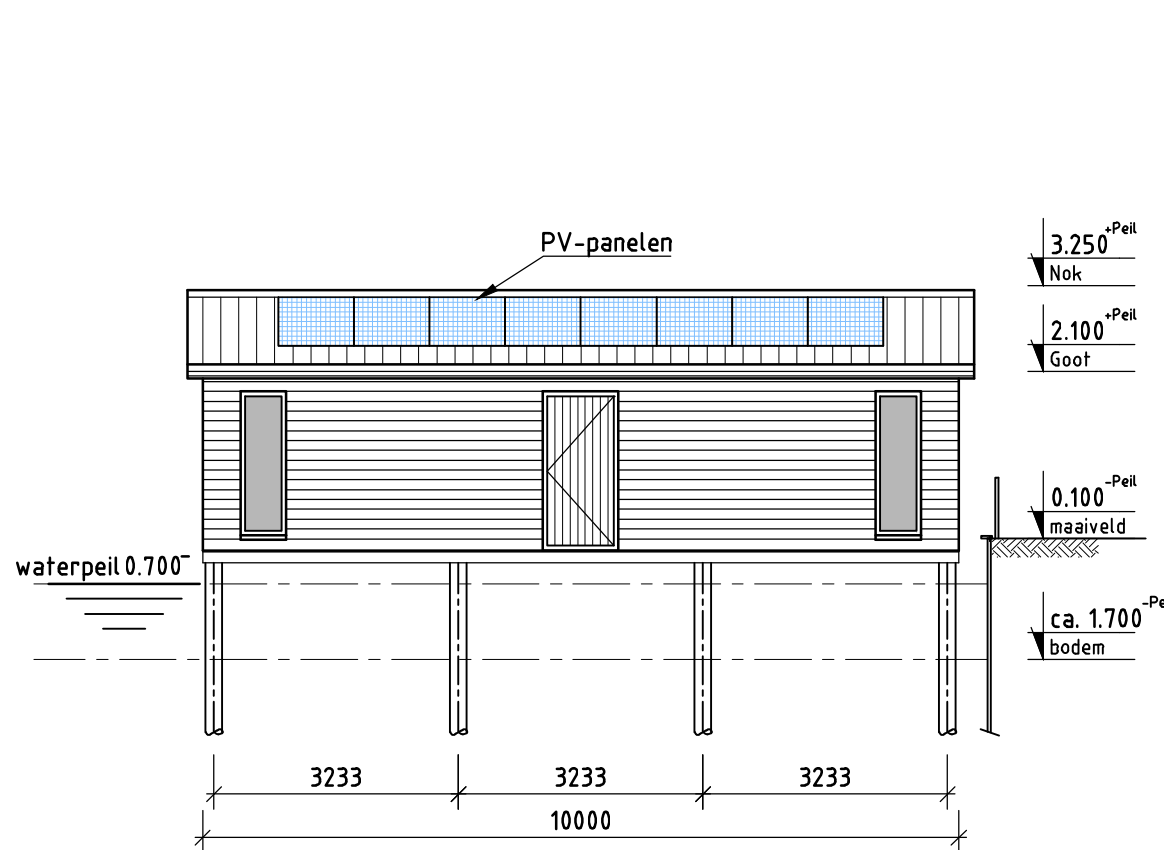


Rechter zijaanzicht
Schaal 1:100

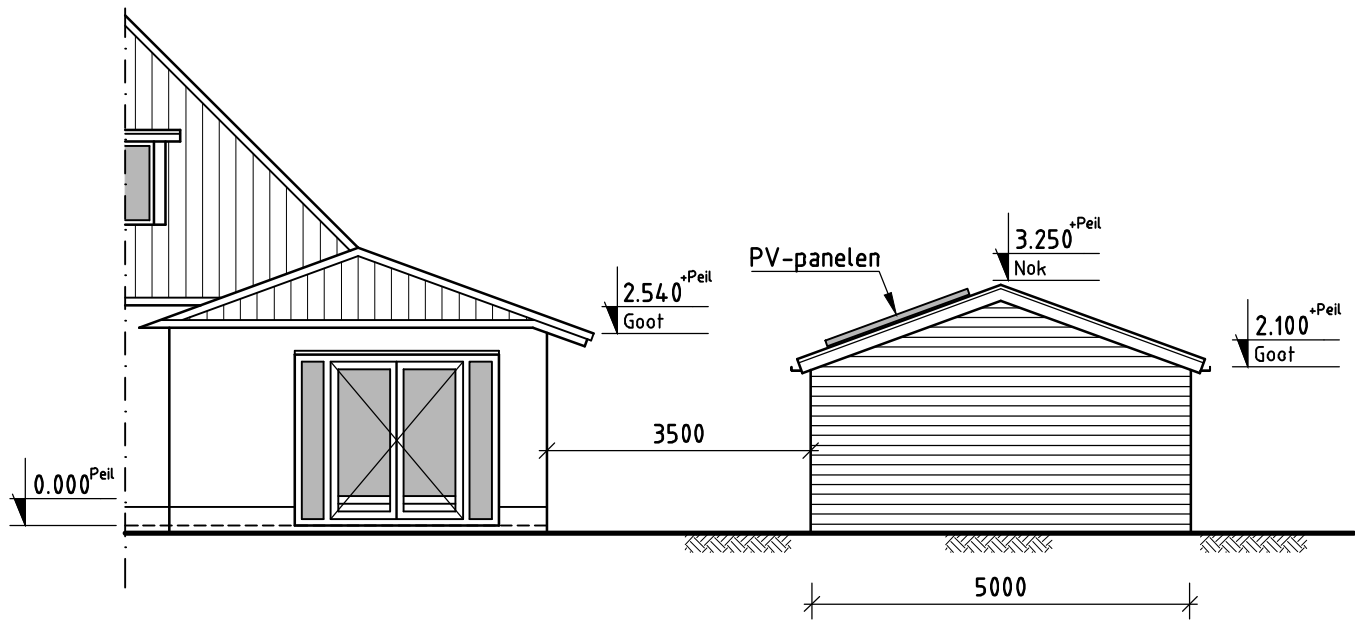


Achteraanzicht
Schaal 1:100 (vanaf erf)

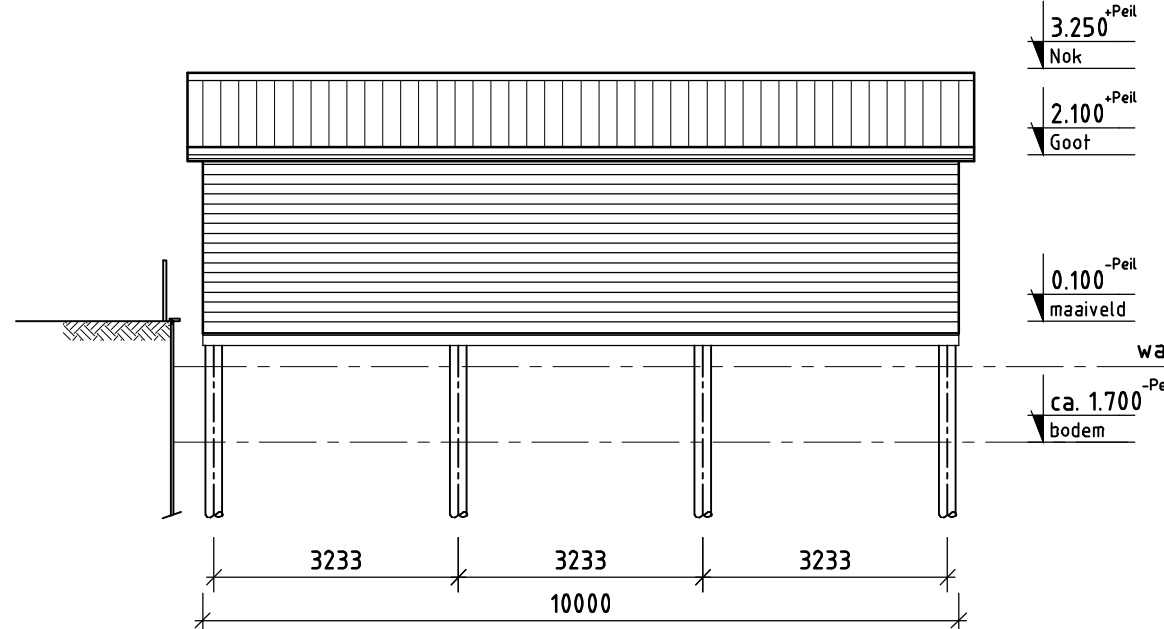

Linkers zijaanzicht
Schaal 1:100

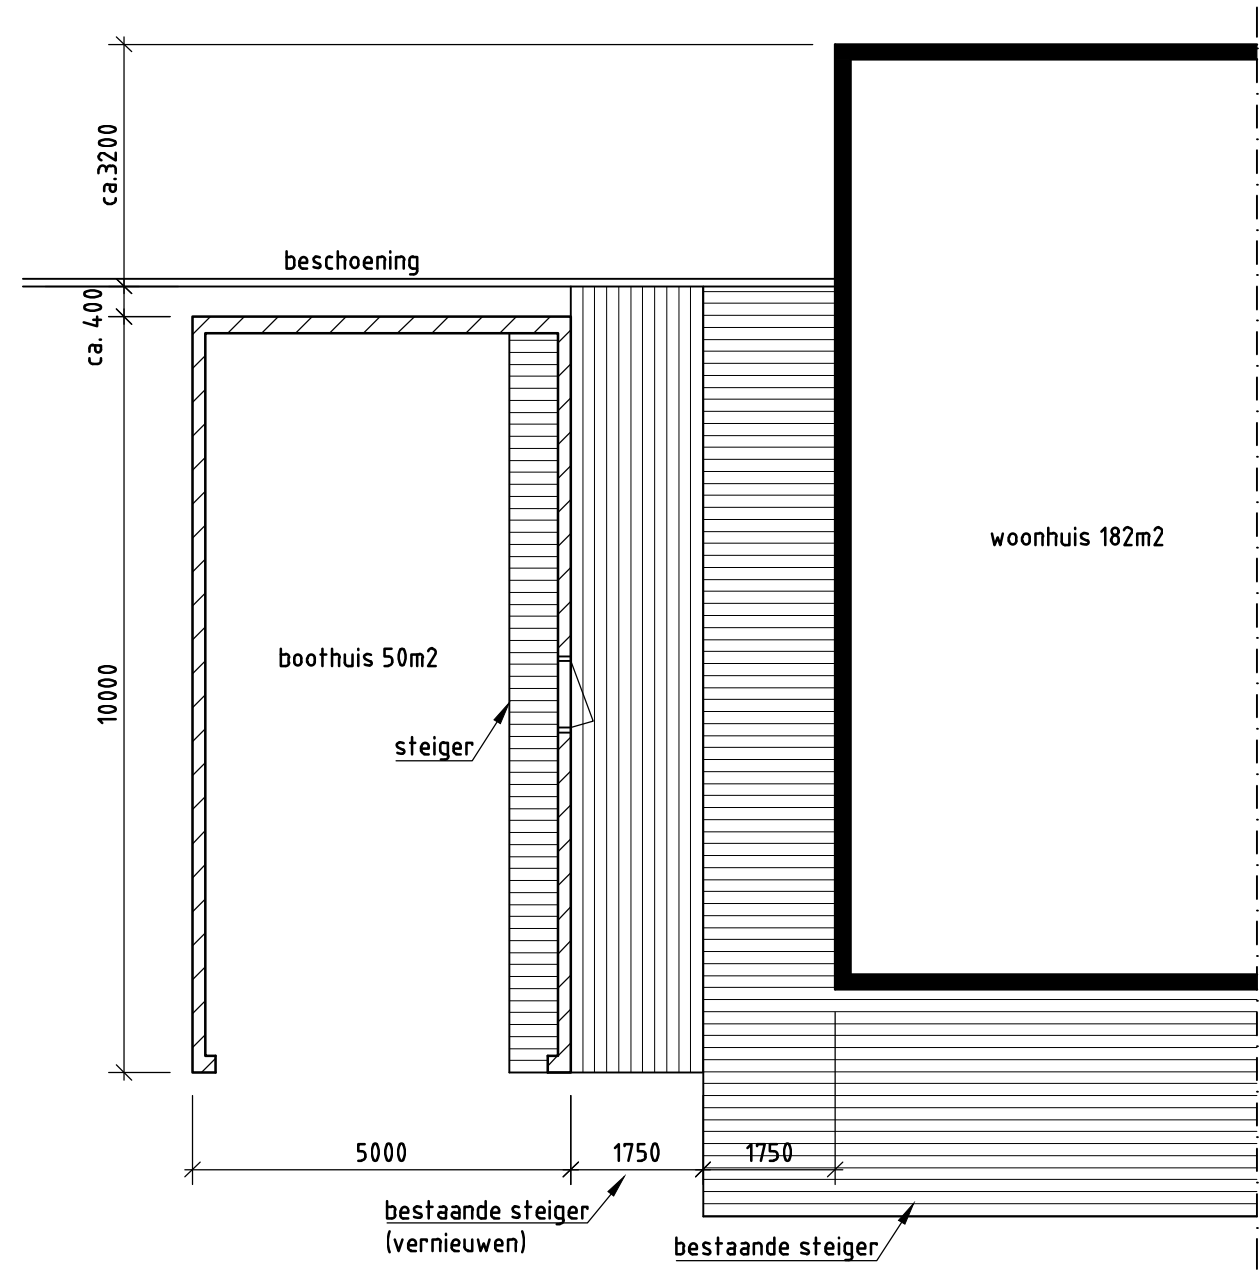

Plattegrond
Schaal 1:100

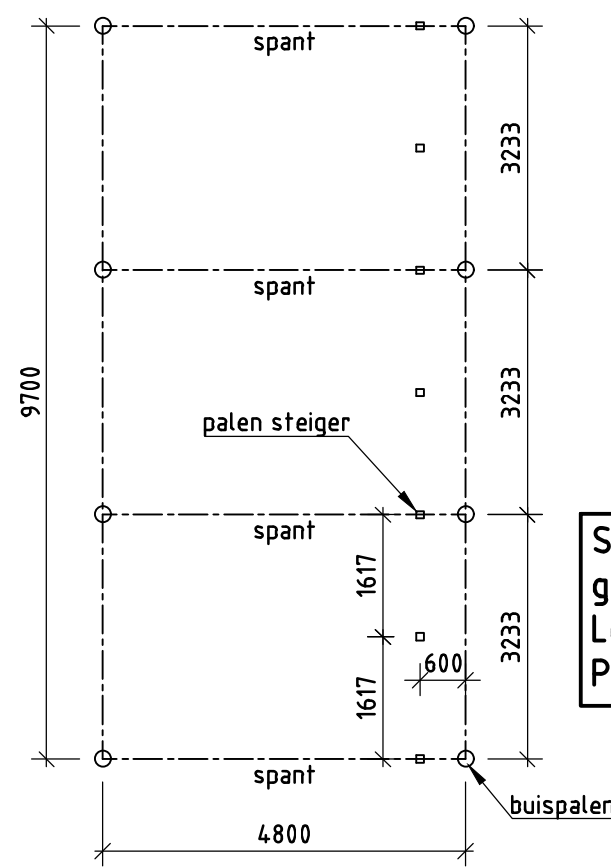


Palenplan
Schaal 1:100


Stalen buispalen Ø219x8 met gesloten punt en gevuld met beton. Lengte in het werk te bepalen ca. 6m. Paalkop niveau 0.450-Peël




Foto bestaande boothuis
Afmetingen bestaande boothuis:
Lengte 10m. Breedte 3,4m.
Hoogte 2,5m. Oppervlakte 34m2

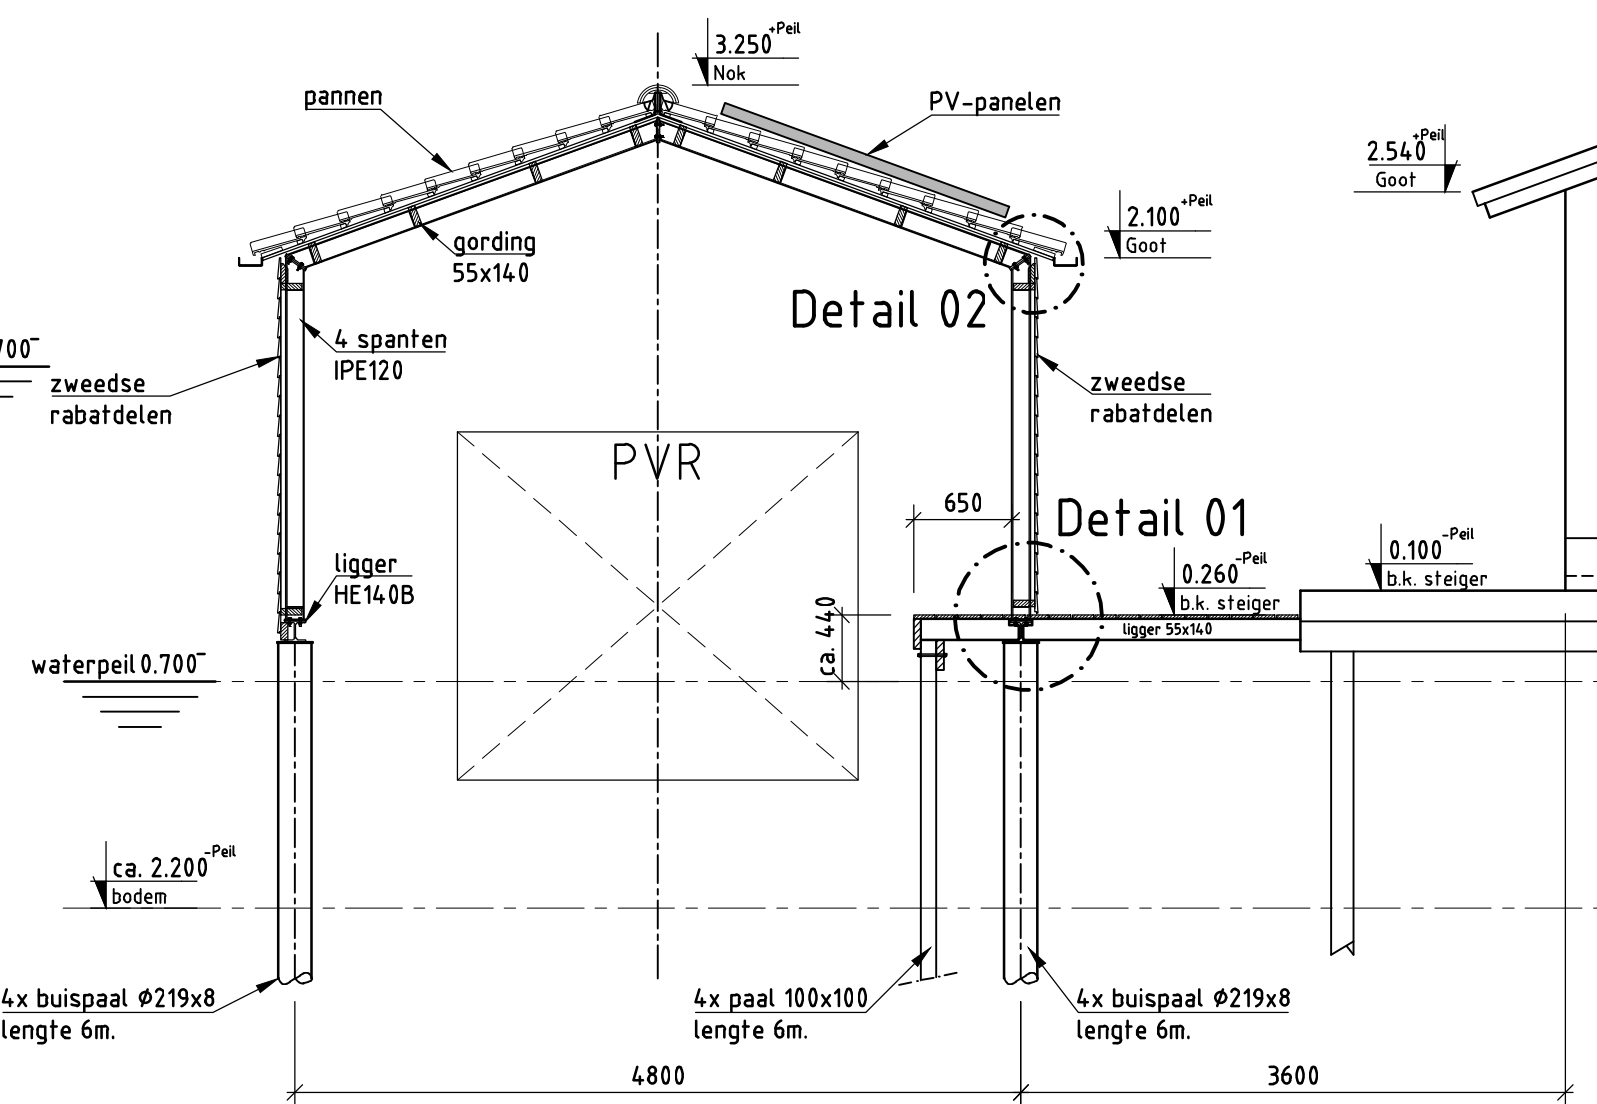


Dwarsdoorsnede
Schaal 1:50

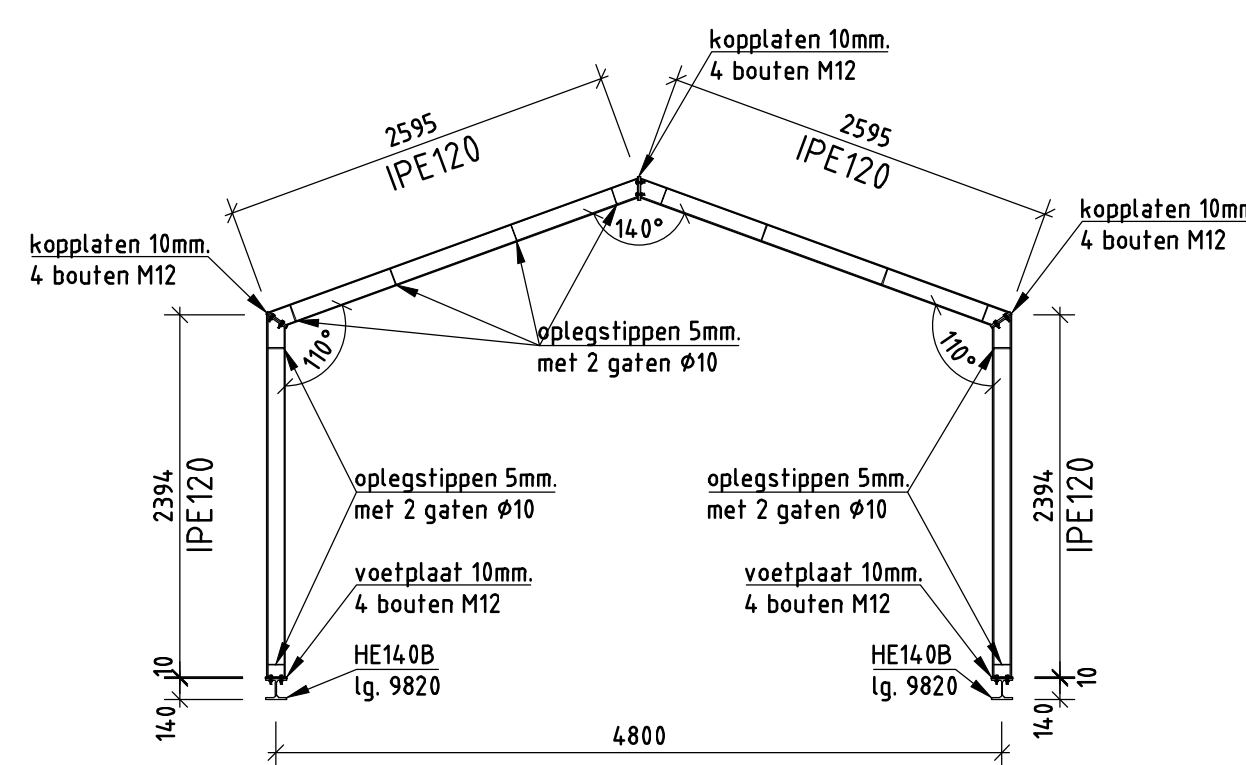


Spanten 4x uitvoeren
Schaal 1:50

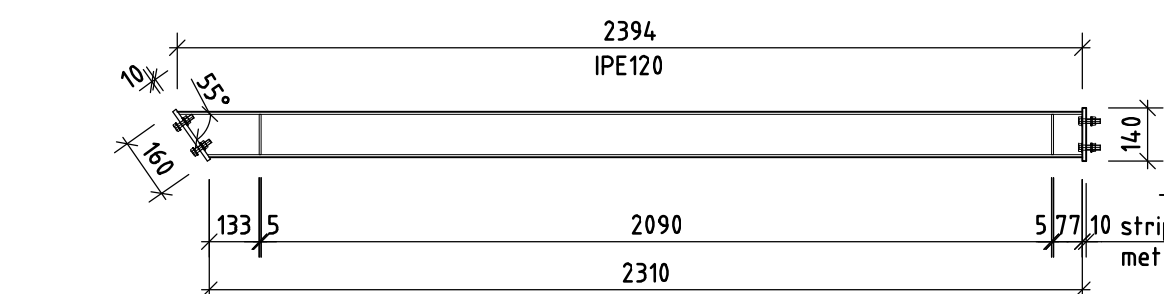


Zijaanzicht staander spant
Schaal 1:20 8x uitvoeren

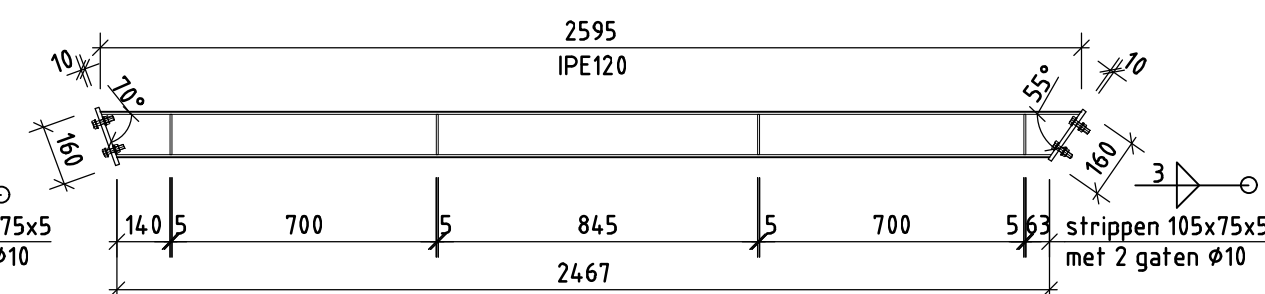


Zijaanzicht dak ligger spant
Schaal 1:20 8x uitvoeren

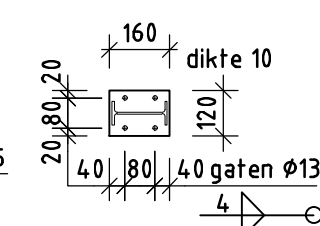


Kopplaten
Schaal 1:20 24x uitvoeren

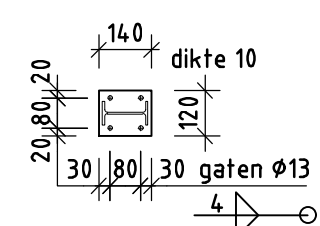

Voetplaat
Schaal 1:20 8x uitvoeren

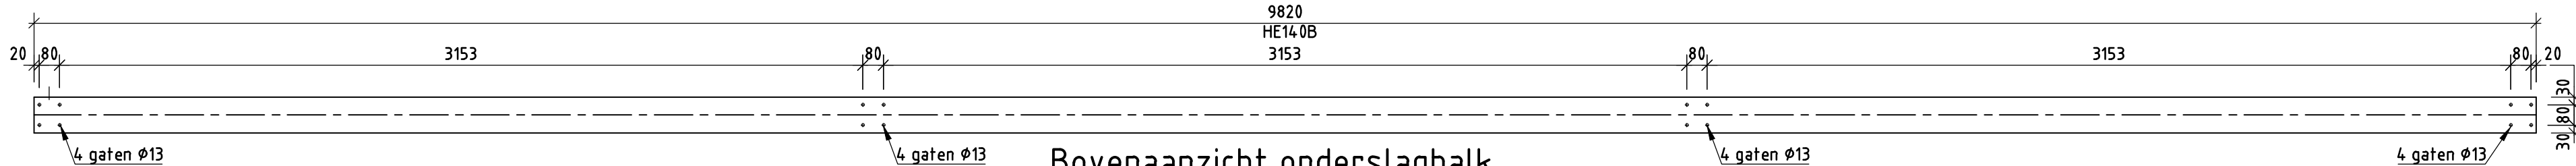

Bovenaanzicht onderlagbalk
Schaal 1:20 2x uitvoeren

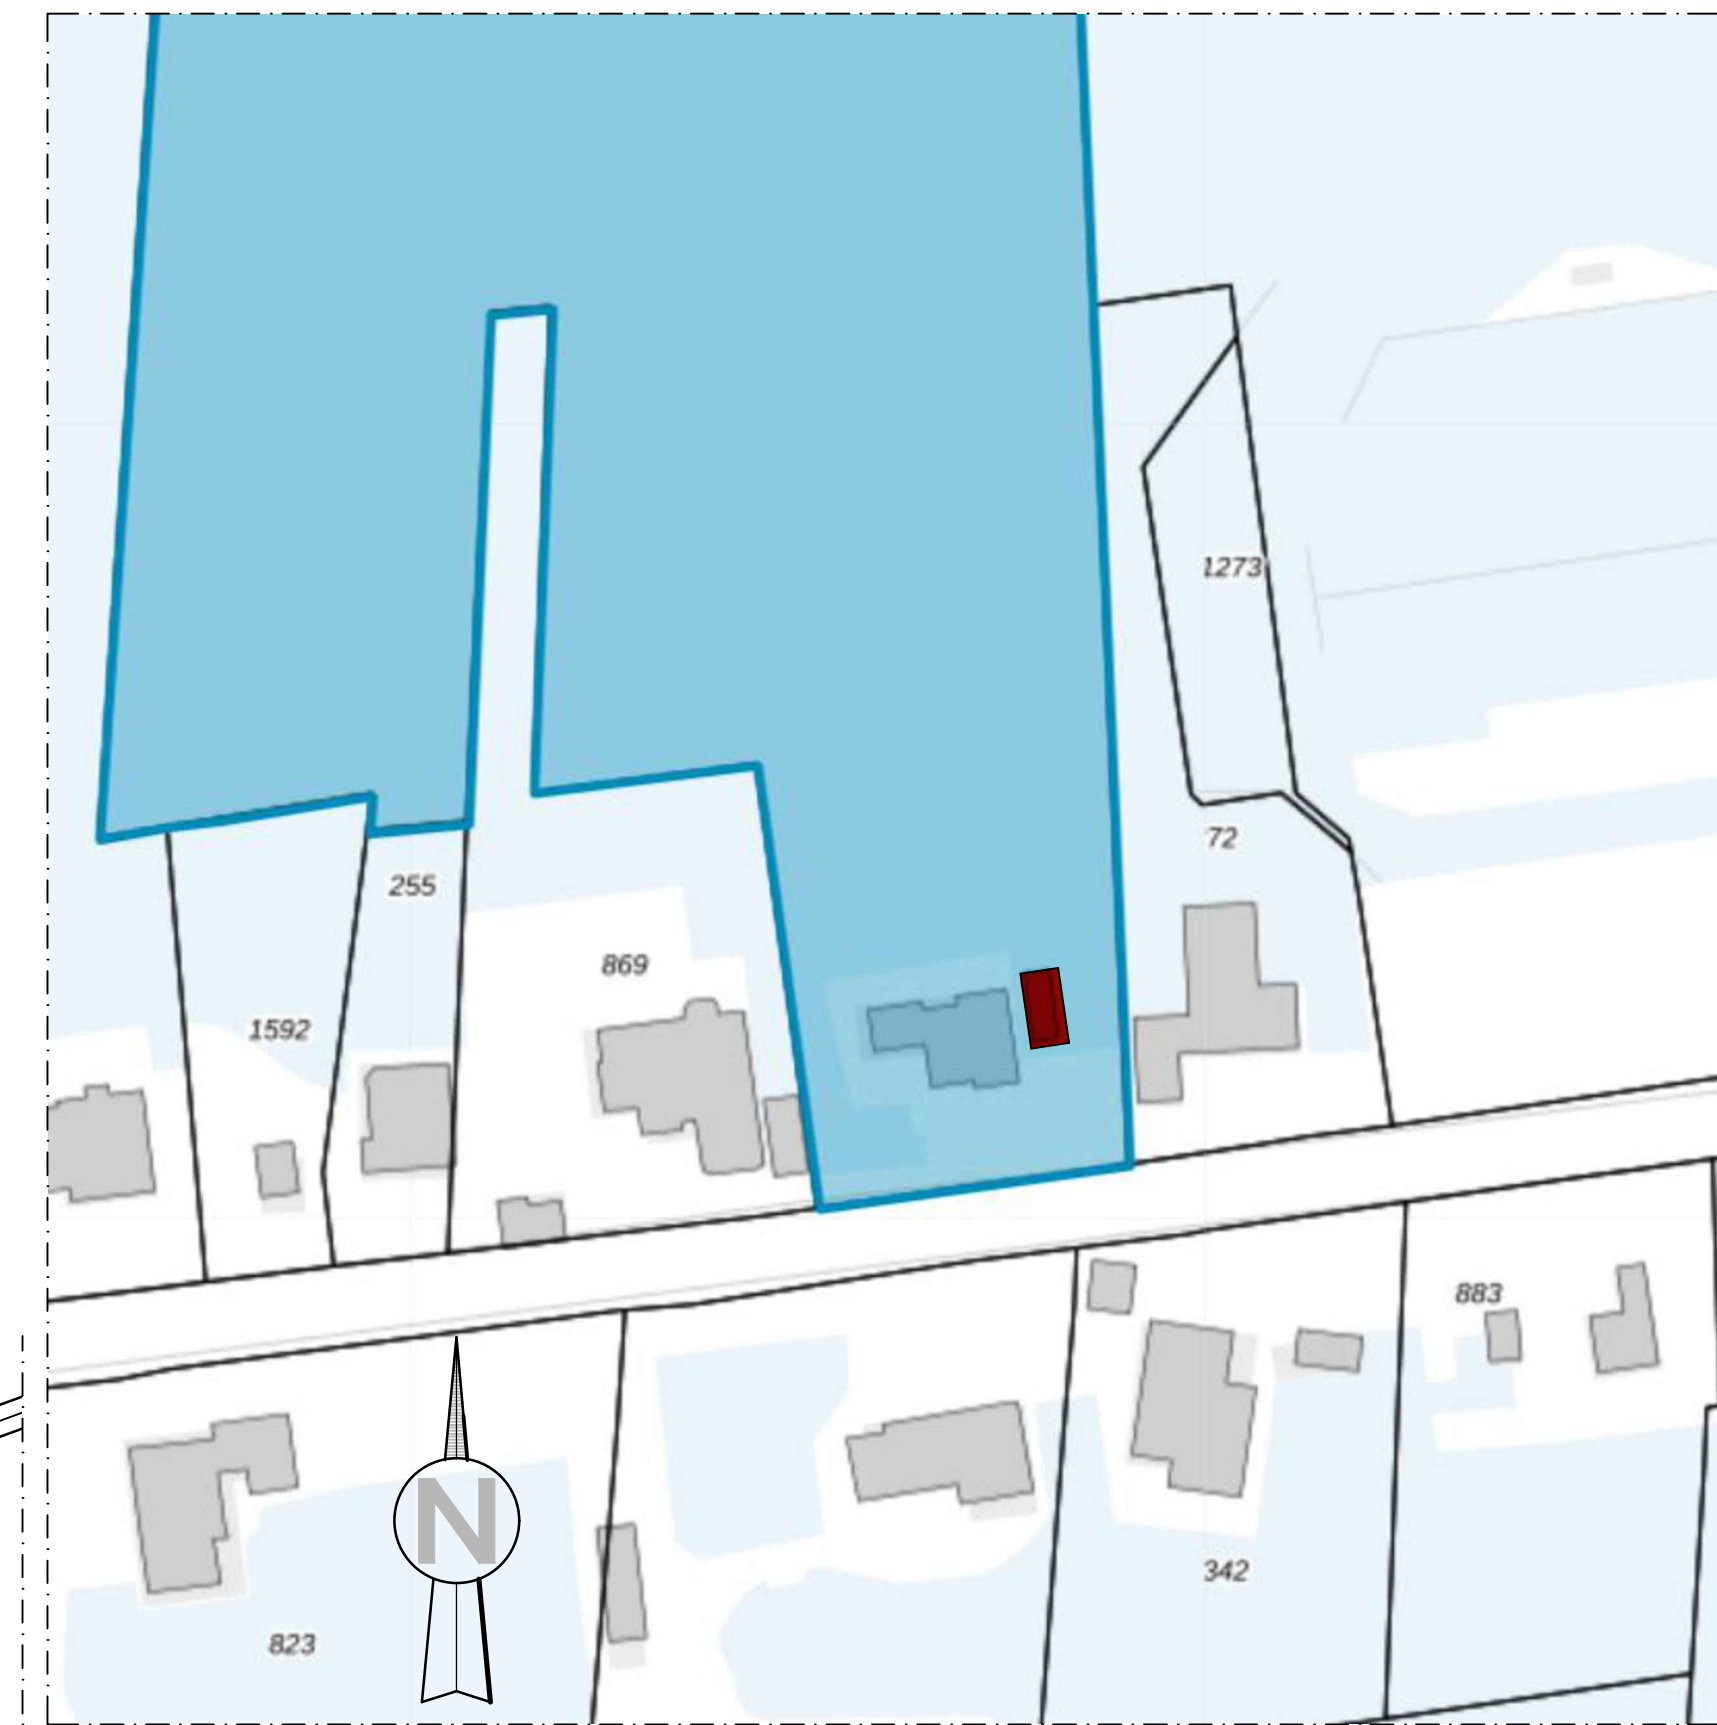

Situatie
Schaal 1:1000

Nieuwe-Loosdrechtsedijk 244
1231 LG Loosdrecht
Kadestraal Loosdrecht
Sectie F no. 872

- Materialen:**
- Gevels: zweedse rabatdelen, kleur zwart.
 - Dak: pannen als op woning, kleur zwart.
 - Steigerhout: Angelim Vermelho o.g.
 - bevestigingsmiddelen:
bouts M10 therm.verzinkt
schroeven 6x80 RVS
 - Staalwerk therm. verzinkt.

Onderdeel	Bestaand	nieuw
perceel oppervlak	83.970 m2	83.970 m2
bebouwd oppervlak	216 m2	232 m2
bruto vloeroppervlak	171 m2	187 m2
bruto inhoud	607 m3	788 m3

Opmerkingen

- Maten in millimeters.
- Hoogtematen in meters t.o.v. Peël = b.k. vloer woning
- Hoeken in het 360 graden stelsel.
- Coördinaten in het RD stelsel.
- Staalkwaliteit S235JR, tenzij anders aangegeven.
- Lassen rondom a=4, tenzij anders aangegeven.
- Ankers en bouten kwal. 8.8, tenzij anders aangegeven.
- Executieklasse staalwerk: 2
- Opp. beh. staalwerk: thermisch verzinkt
- Opp. beh. bevestigingsmiddelen: thermisch verzinkt

Opdrgever : Bewoners
Nieuw-Loosdrechtsedijk 244
1231 LG Loosdrecht

Project : Vervangen boothuis

Onderwerp : Aanvraag bouwvergunning



C	Ave	19-11-2021	Hoogte maten t.o.v. peël (b.k. vloer woning)
A	Ave	19-11-2021	1e uitgave bouwvergunning
Wjz.	Get.	Datum	Omschrijving
Projectnummer:	Tekeningnummer:	Uitgave:	
127	01	A	