





Plattegrond bestaande en nieuwe toestand, schaal 1 : 100
Peil = bovenzijde beschoeiing

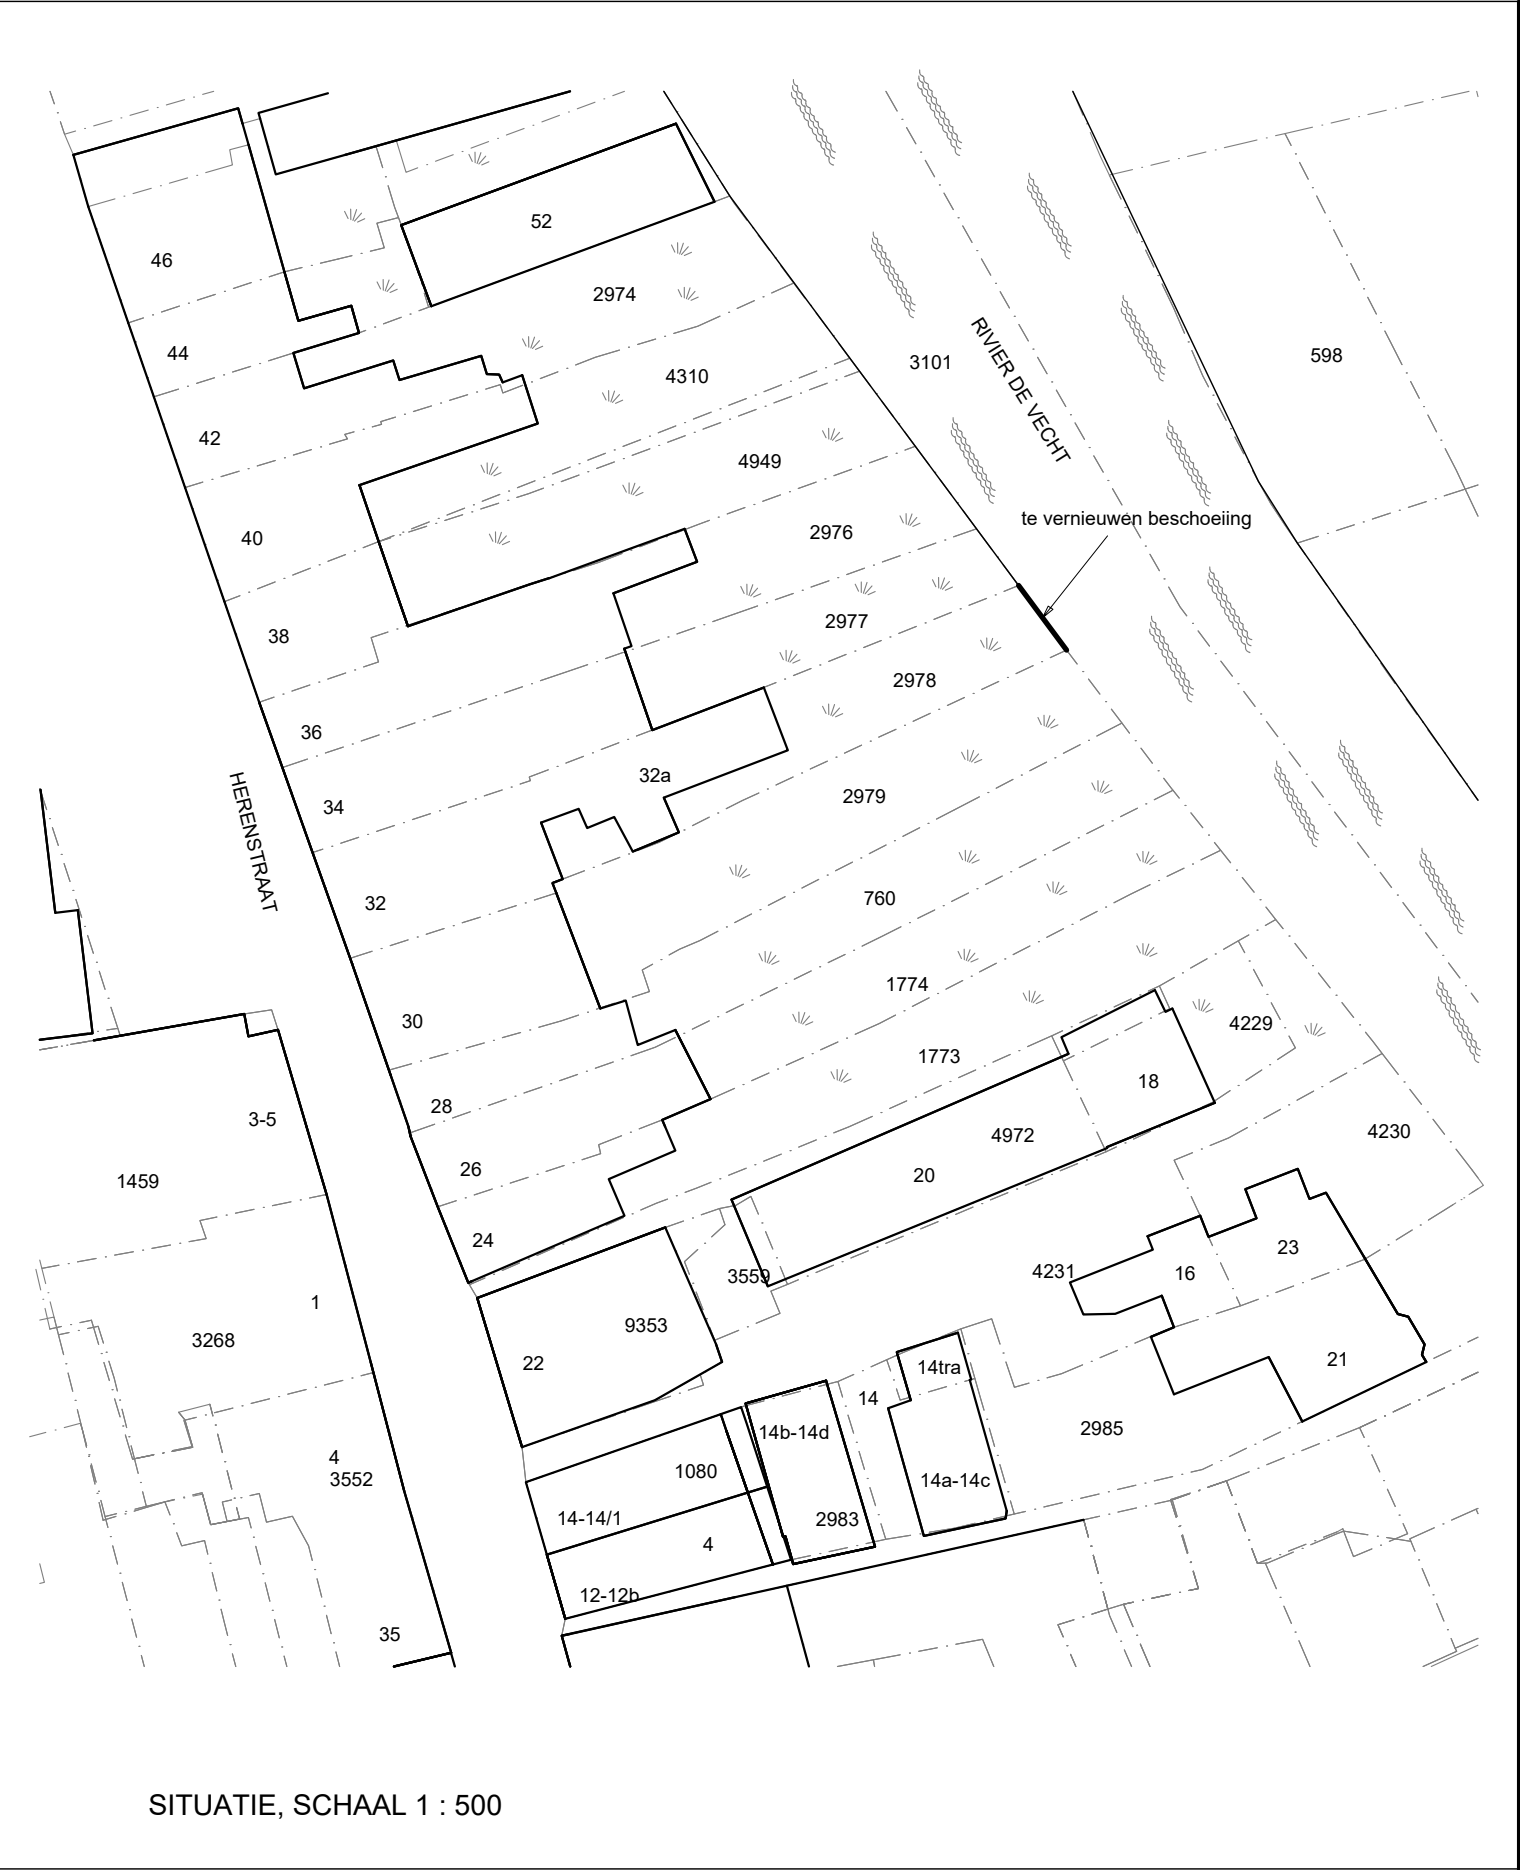


SITUATIE, SCHAAL 1 : 500

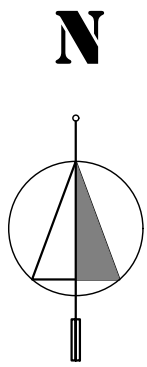

KADASTRALE SITUATIE, SCHAAL 1 : 500
Kad. gemeente : Breukelen Nijenrode
Sectie : B
Nr. : 2978
Adres : Herenstraat 32a, 3621 AR Breukelen




LUCHTFOTO LOCATIE

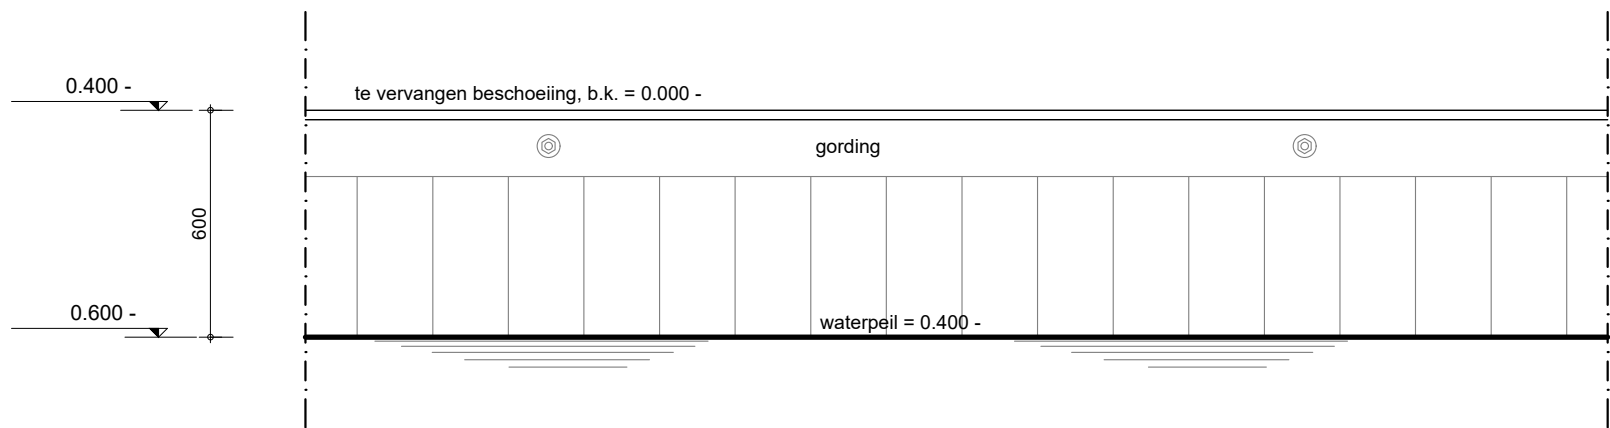

Principeaanzicht hardhouten beschoeiing, schaal 1 : 20

Uitvoering hardhouten beschoeiing :

Dekplanken : Hardhout Azobé, afm. 28x145 mm.
Gordingen : Hardhout Azobé, afm. 50x150 mm.
Schoeiingdelen : Hardhout Azobé groef- en messingdelen, dik 40 mm, lengte 4 meter.
Ankerstaven : Thermische verzinkt betonstaal met aangelast schroefdraad, Ø 16 mm.
Ankerpalen : Azobé delen.

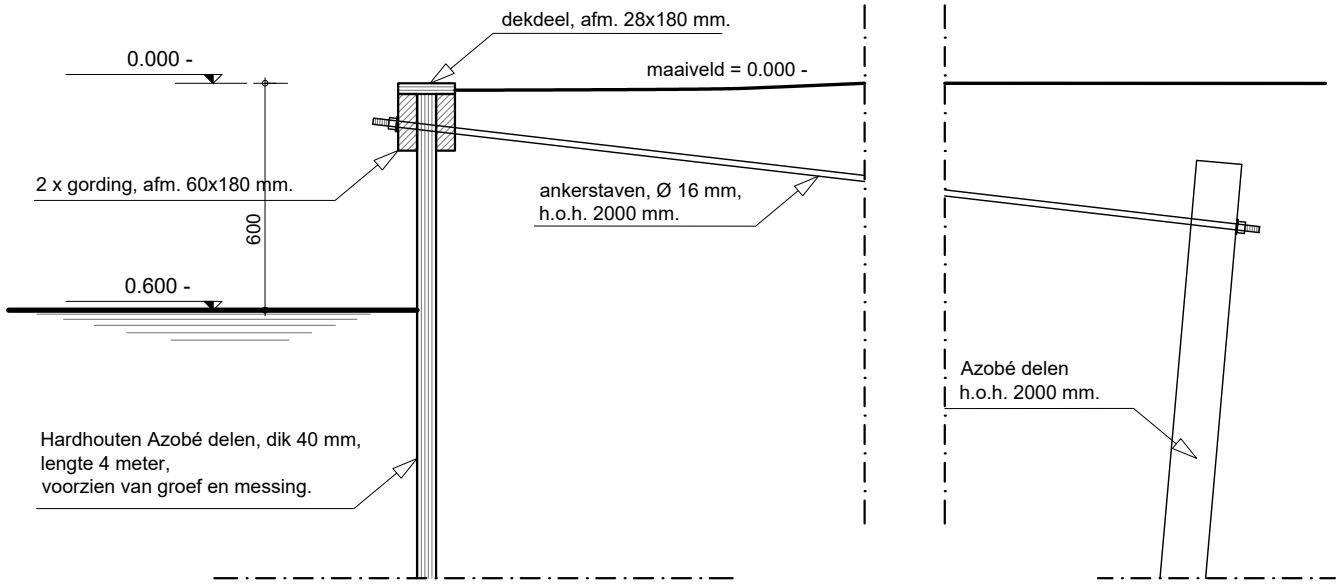

Principedoorsnede hardhouten beschoeiing, schaal 1 : 20

OPDRACHTGEVER :

3621 AR Breukelen



BOUW- ADVIESBUREAU KLARENBEEK
SCHEENDIJK 16 - 4, 3621 VC BREUKELLEN
TEL. : 0346 - 26 54 42
E-MAIL : info@pietklarenbeek.nl

PROJECT : VERNIEUWEN BESCHOEIING TE BREUKELLEN

ONDERDEEL : BESTEKTEKENING

SCHAAL : 1 : 500 - 100 - 20

MEDEWERKER : PWK

DATUM : 07-04-2021

TEKENING Nr. : ADV-21/1350

Wijziging : -