

Tijdelijke dam Gein Noord 80, Abcoude



Tijdelijke dam

De bestaande schuur wordt afgebroken en herbouwd. Hiervoor een aanvraag voor het plaatsen van een tijdelijke dam ten behoeven van de te bouwen schuur op het adres Gein-Noord 80 in Abcoude.

Deze dam wordt gebouwd voor het aan- en afvoeren van materiaal. Hiervoor is het nodig dat de dam 5000mm breed is en wordt opgebouwd uit de volgende materialen; Duiker, zand, doek, en steenkorrel. De kosten van de dam zijn 7000,00 euro, hierin zijn materialen, plaatsing en verwijdering meegenomen.

Graag zouden we de dam mei 2021 willen plaatsten en eind 2021 verwijderen wanneer de bouw van de schuur voltooid is.

studio
SAAM
sustainable architecture and more

Studio SAAM
Smitstaat 32
1092 XT Amsterdam

Erik@studiosaaam.nl
+31 624937879

Opdrachtgever
Olaf van den Berg
Gein Noord 8
1391 HZ Abcoude

Projectnaam

1906 GEA
Gein Noord 80, Abcoude

Onderwerp

Voorblad

Referentie

ED

Schaal

Formaat

A4

Notes

Gewijzigde datum

12-03-21




Fase

DO

Tek. nr.

VB_

N.B Alle maten in het werk controleren

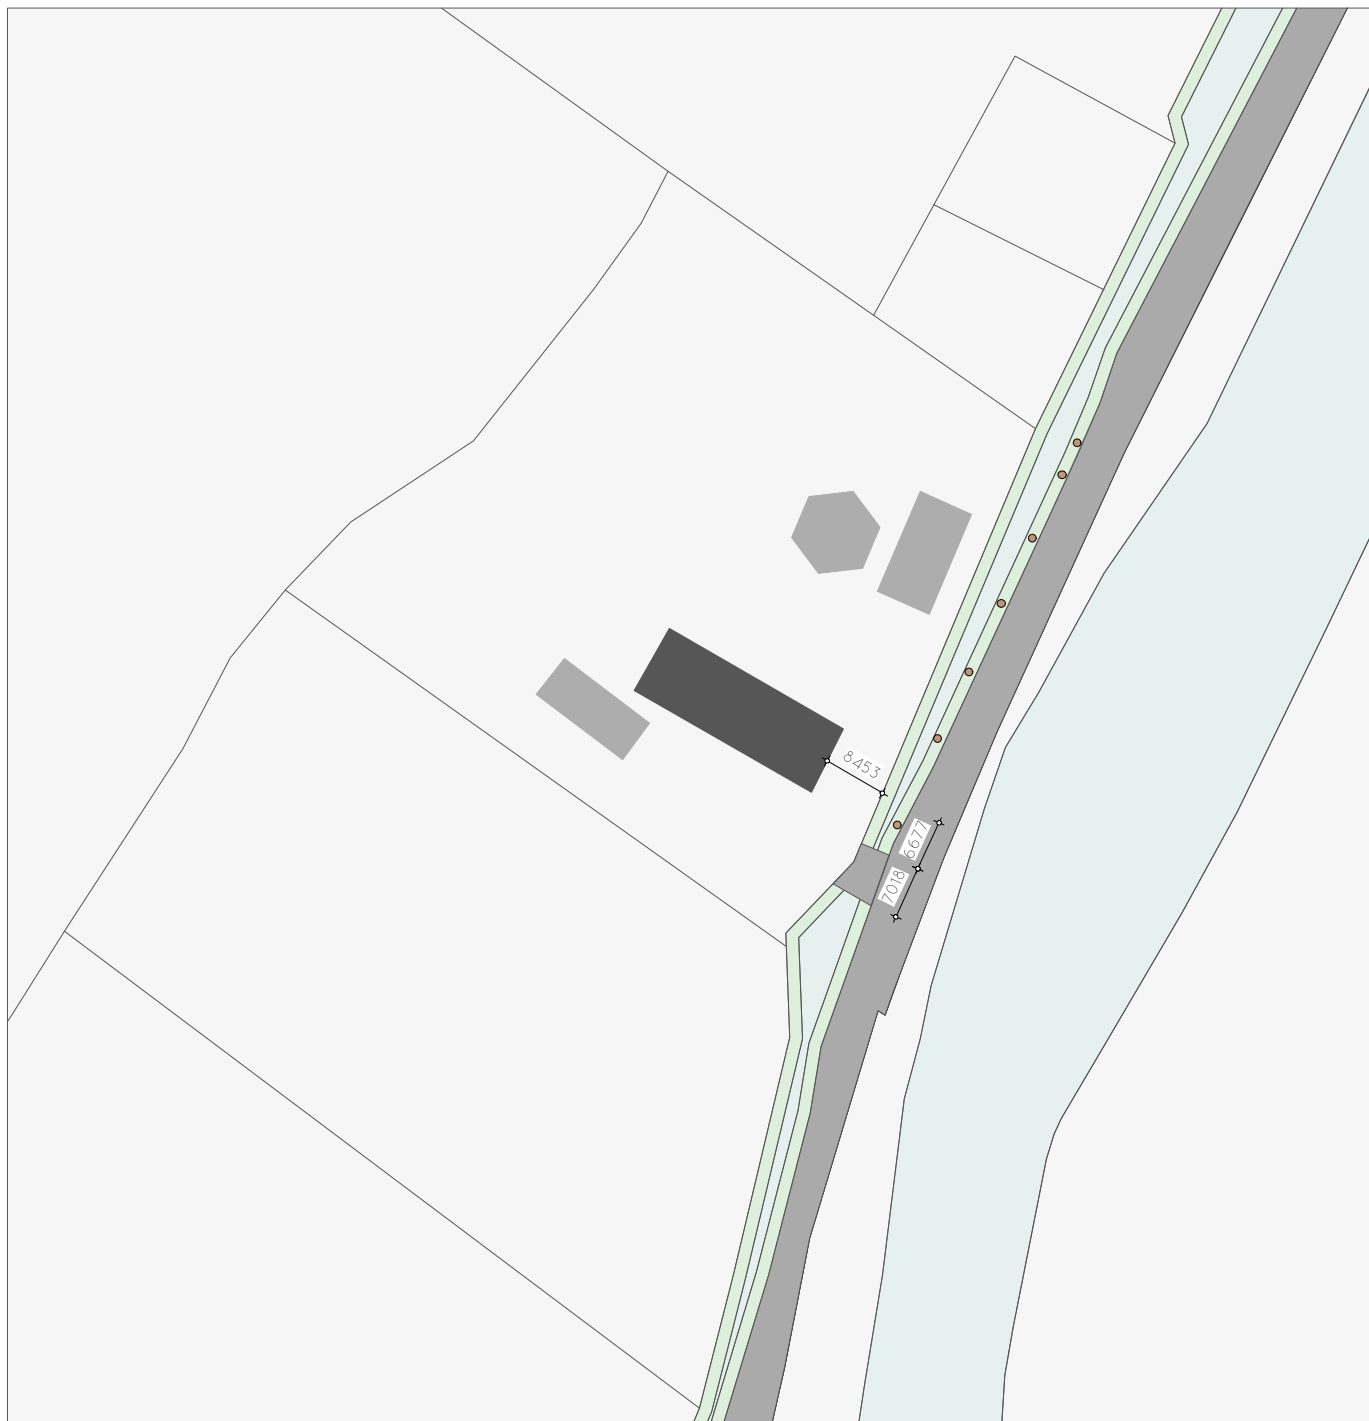

studio
SAAM
sustainable architecture and more

Studio SAAM
Smitstaat 32
1092 XT Amsterdam

Erik@studiosaaam.nl
+31 624937879

Opdrachtgever
Olaf van den Berg
Gein Noord 8
1391 HZ Abcoude

Projectnaam

1906 GEA
Gein Noord 80, Abcoude

Onderwerp

Situatietekening

Referentie

ED

Schaal

1:100

Formaat

A4

Notes

Gewijzigde datum


12-03-21



Fase
Tek. nr.

DO
AP500

N.B Alle maten in het werk controleren

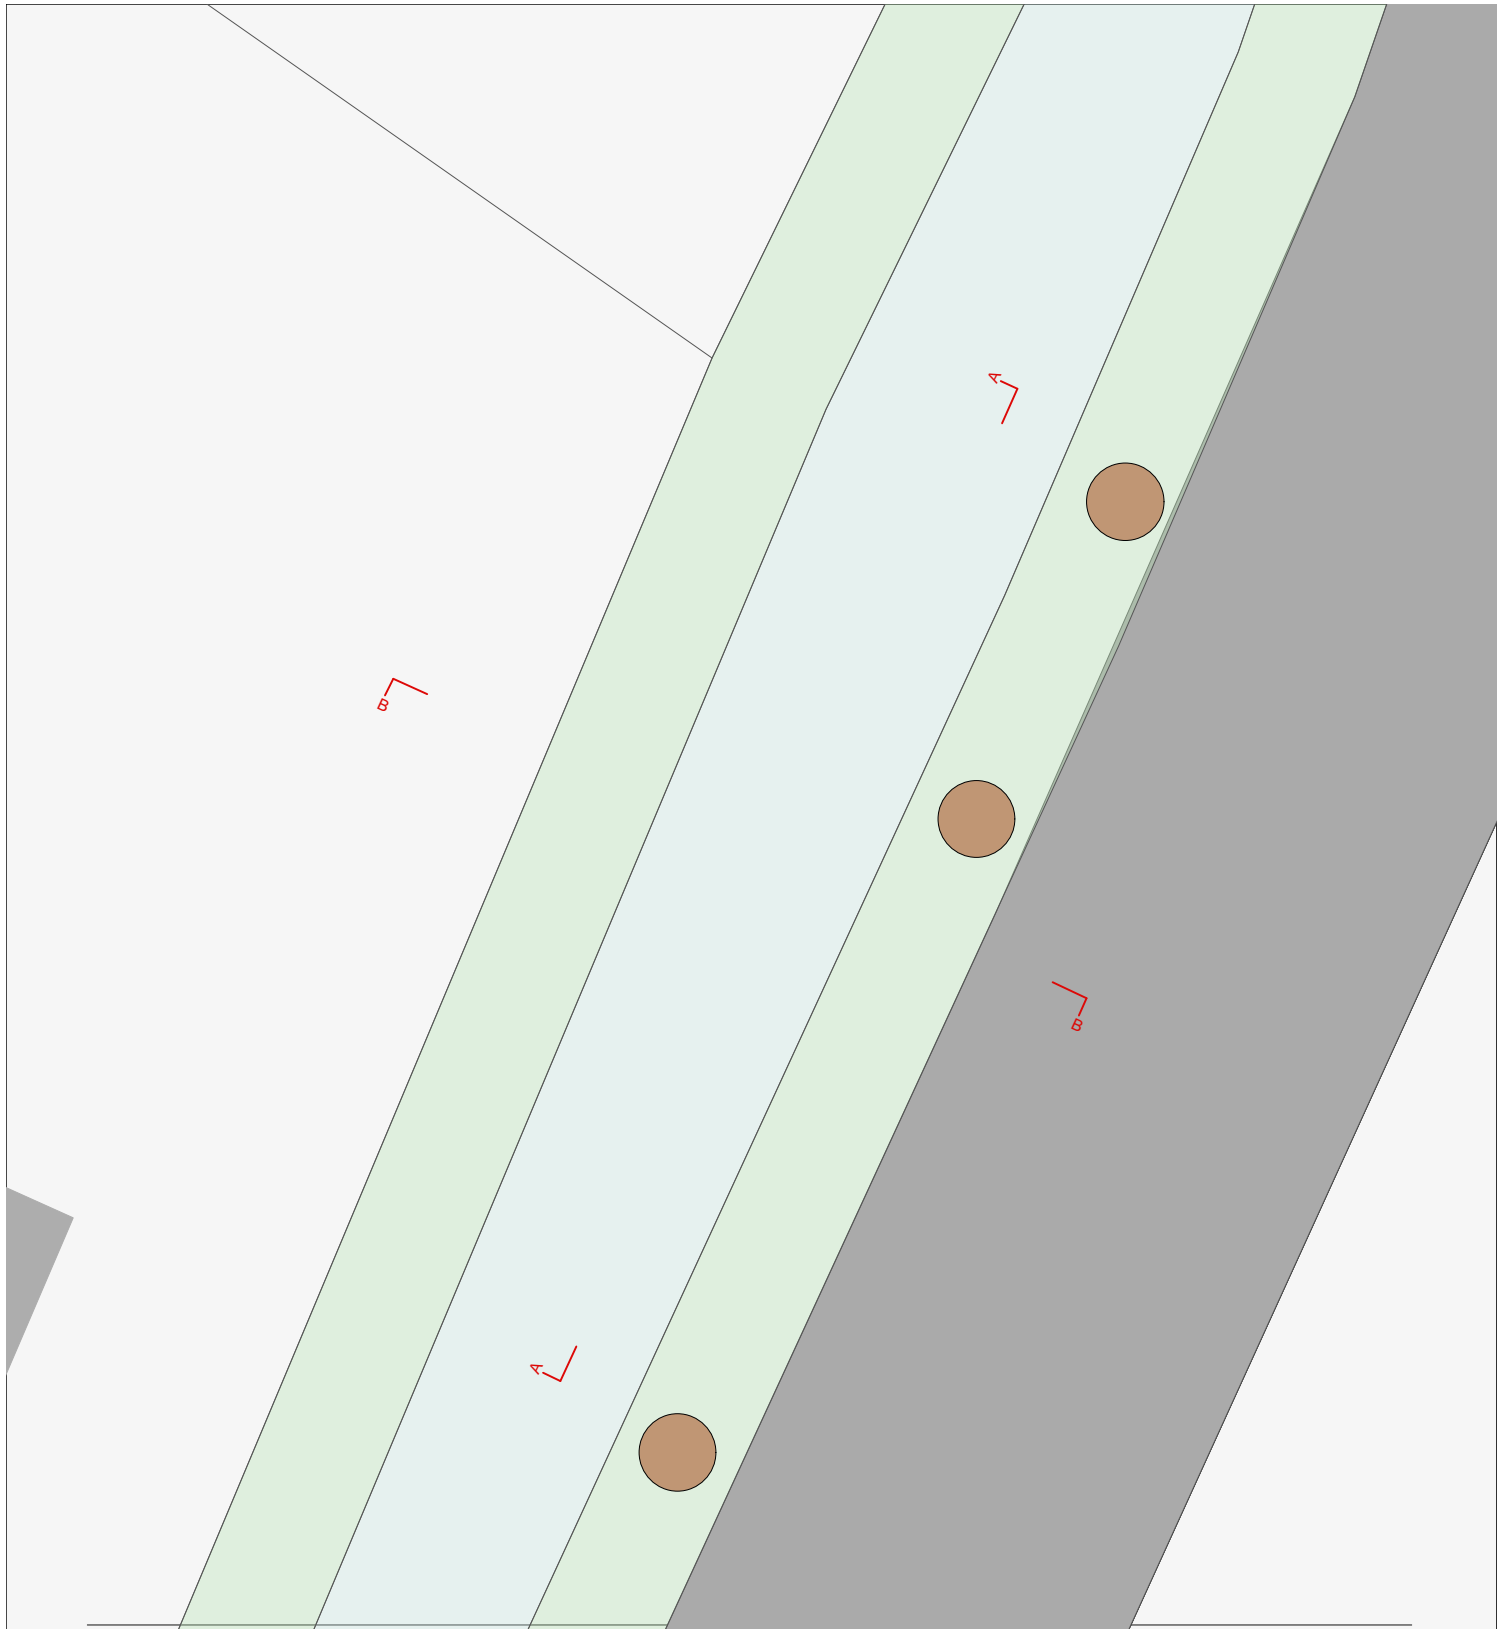

studio
SAAM
sustainable architecture and more

Studio SAAM
Smitstaat 32
1092 XT Amsterdam

Erik@studiosaaam.nl
+31 624937879

Opdrachtgever
Olaf van den Berg
Gein Noord 8
1391 HZ Abcoude

Projectnaam

1906 GEA
Gein Noord 80, Abcoude

Onderwerp

DAM_Plattegrond

Referentie

ED

Schaal

1:100

Formaat

A4

Notes

Gewijzigde datum

12-03-21



Fase
Tek. nr.


DO
AP100

N.B Alle maten in het werk controleren

800 +P

495 -P

983 -P

 


Doorsnede AA

800 +P

P = 0

983 -P

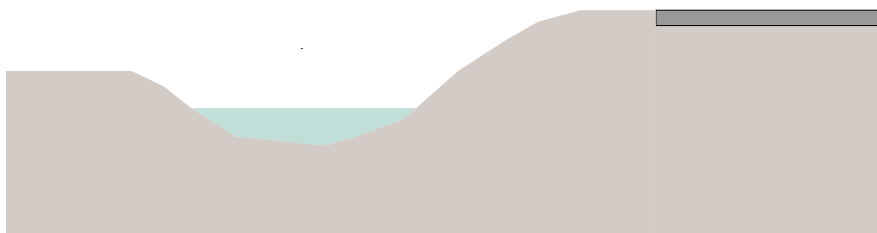

Doorsnede BB

studio
SAAM
sustainable architecture and more

Studio SAAM
Smitstaat 32
1092 XT Amsterdam

Erik@studiosaaam.nl
+31 624937879

Opdrachtgever
Olaf van den Berg
Gein Noord 8
1391 HZ Abcoude

Projectnaam

1906 GEA
Gein Noord 80, Abcoude

Onderwerp

DAM_Doorsnedes

Referentie

ED

Schaal

1:100

Formaat

A4

Notes

Gewijzigde datum

12-03-21



Fase

Tek. nr.

DO

AS200

N.B Alle maten in het werk controleren



studio
SAAM
sustainable architecture and more

Studio SAAM
Smitstaat 32
1092 XT Amsterdam

Erik@studiosaaam.nl
+31 624937879

Opdrachtgever
Olaf van den Berg
Gein Noord 8
1391 HZ Abcoude

Projectnaam

1906 GEA
Gein Noord 80, Abcoude

Onderwerp

Situatietekening

Referentie

ED

Schaal

1:100

Formaat

A4

Notes

Gewijzigde datum

12-03-21



Fase
Tek. nr.

DO
NP500

N.B Alle maten in het werk controleren



studio
SAAM
sustainable architecture and more

Studio SAAM
Smitstaat 32
1092 XT Amsterdam

Erik@studiosaaam.nl
+31 624937879

Opdrachtgever
Olaf van den Berg
Gein Noord 8
1391 HZ Abcoude

Projectnaam

1906 GEA
Gein Noord 80, Abcoude

Onderwerp

DAM_Plattegrond

Referentie

ED

Schaal

1:100

Formaat

A4

Notes

Gewijzigde datum

12-03-21



Fase
Tek. nr.


DO
NP_100

N.B Alle maten in het werk controleren

800 +P



495 -P

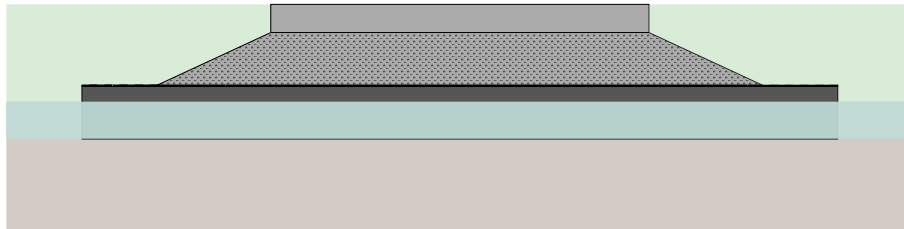

Doorsnede AA


800 +P



283 -P



983 -P

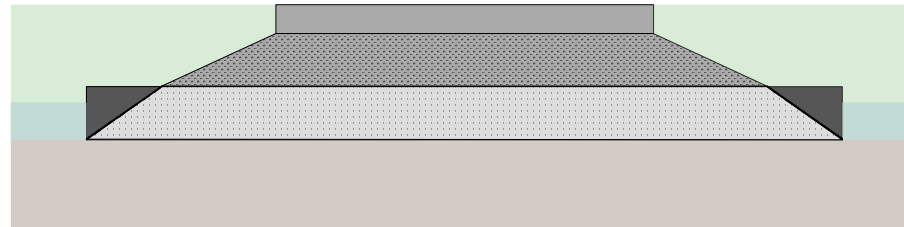

Doorsnede BB

800 +P




P = 0



283 -P



983 -P

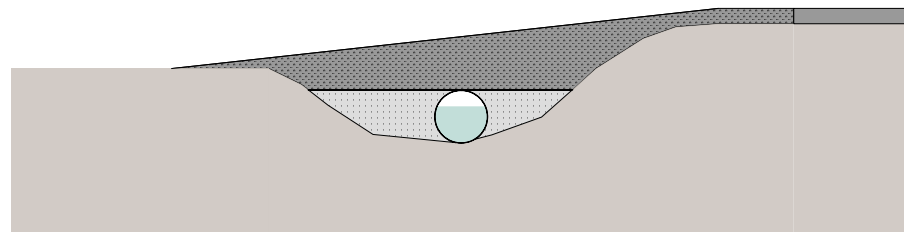

Doorsnede CC


800 +P



P = 0



983 -P

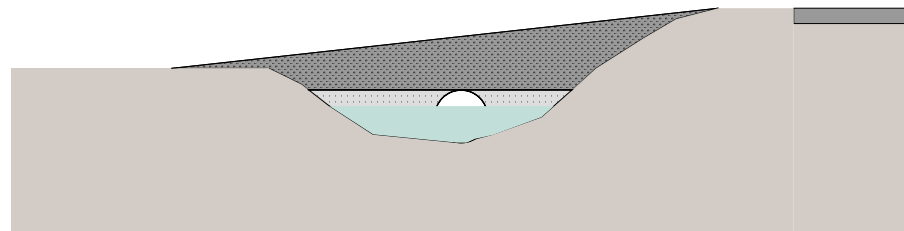

Doorsnede DD

studio
SAAM
sustainable architecture and more

Studio SAAM
Smitstaat 32
1092 XT Amsterdam

Erik@studiosaaam.nl
+31 624937879

Opdrachtgever
Olaf van den Berg
Gein Noord 8
1391 HZ Abcoude

Projectnaam

1906 GEA
Gein Noord 80, Abcoude

Onderwerp

DAM_Doorsnedes

Referentie

ED

Schaal

1:100

Formaat

A4

Notes

Gewijzigde datum


12-03-21



Fase
Tek. nr.

DO
NS202

N.B Alle maten in het werk controleren

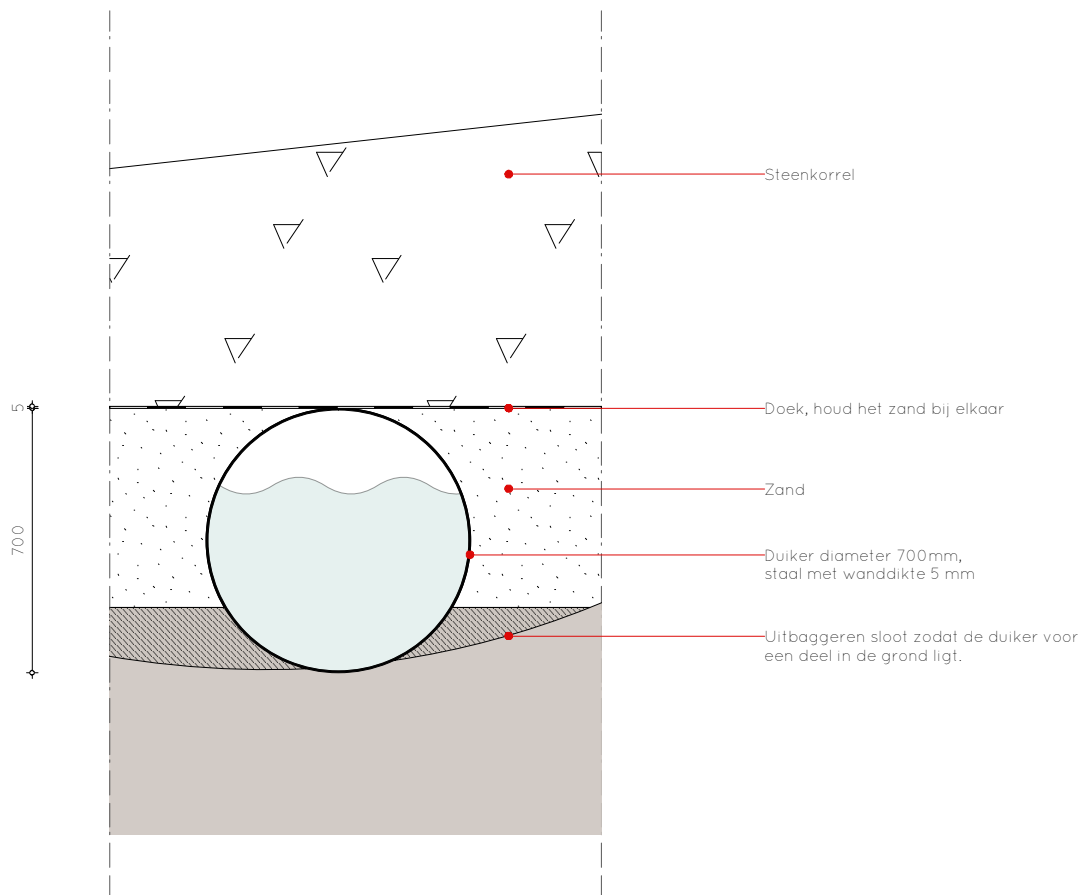

studio
SAAM
sustainable architecture and more

Studio SAAM
Smitstaat 32
1092 XT Amsterdam

Erik@studiosaaam.nl
+31 624937879

Opdrachtgever
Olaf van den Berg
Gein Noord 8
1391 HZ Abcoude

Projectnaam

1906 GEA
Gein Noord 80, Abcoude

Onderwerp

DAM_Detail

Referentie

ED

Schaal

1:100

Formaat

A4

Notes

Gewijzigde datum

12-03-21



Fase
Tek. nr.

DO
DV01

N.B Alle maten in het werk controleren