




STEMPELRAAM-PLATTEGROND

-E.E.A. CONFORM mail d.d. 30-04-2021



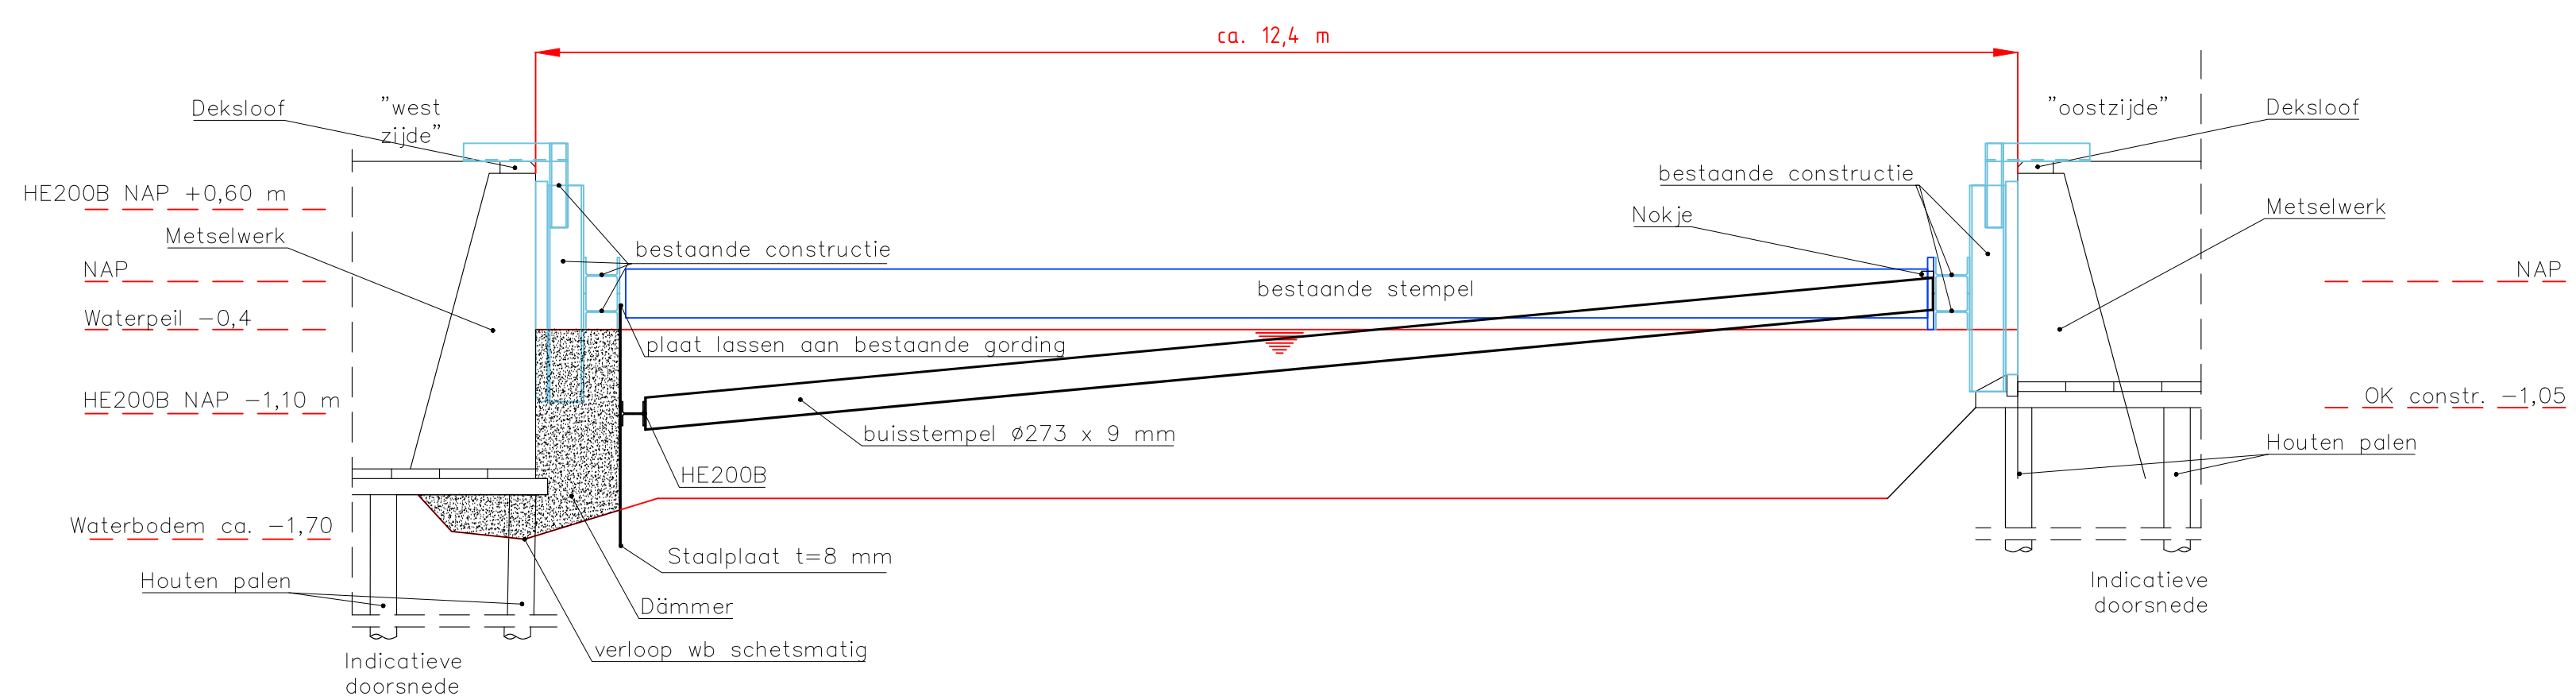

STEMPELRAAM-DOORSNEDE

-E.E.A. CONFORM mail d.d. 30-04-2021

METHODE

1. AANBRENGEN STAALPLATEN EN LASSEN AAN BEST. GORDING
2. AFDICHTEN STAALPLATEN + AANSLUITINGEN TEGEN EN ONDER BESTAANDE CONSTRUCTIE
3. AANBRENGEN HE200B OP NAP -1,10 meter
4. AANBRENGEN BUISSTEMPELS Ø 273 mm
5. AANBRENGEN GROUT WESTZIJDE
6. VRIJGEVEN BRUG + KADE VOOR GEBRUIK

1	30-4-21	S. SMITS	AANGEPAST N.A.V. BEVINDINGEN DUIKER			
Rev.:	Datum:	Opgesteld:	omschrijving:		Par.:	
Opdrachtgever:					<div><div><div><div></div><div>DE VRIES</div><div>WERKENDAM BV</div></div><div><div>Hulambachtstoot 25</div><div>4250 GB Berendrecht</div><div>Telefoon: (0183) 508 888</div><div>E-mail: info@derieswerkendam.nl</div><div>Website: www.derieswerkendam.nl</div></div></div></div>	
Project:						
STAALMEESTERSBRUG						
Onderwerp:					<div><div>DVA engineering B.V.</div><div>DESIGN • VERIFICATION • ASSISTANCE</div><div><div></div><div><div>Beethovenlaan 11</div><div>4252 GB Berendrecht</div><div>Telefoon: (0183) 508 888</div><div>E-mail: info@derieswerkendam.nl</div><div>Website: www.derieswerkendam.nl</div></div></div></div>	
Opgesteld:	S. SMITS	par.	d.d. 26-04-21	Projectnummer: G-21-427	Format: A1	Schaal: 1:50
Verifieerder:	W. vd BROEK	par.	d.d. 26-04-21	Documentstatus: DEF	Tekeningnummer: -WT-004	Blad: 1/1 Versie: 0
Vrijgegeven:	J. LUIJTEN	par.	d.d. 26-04-21			