



voorgevel
bestaand

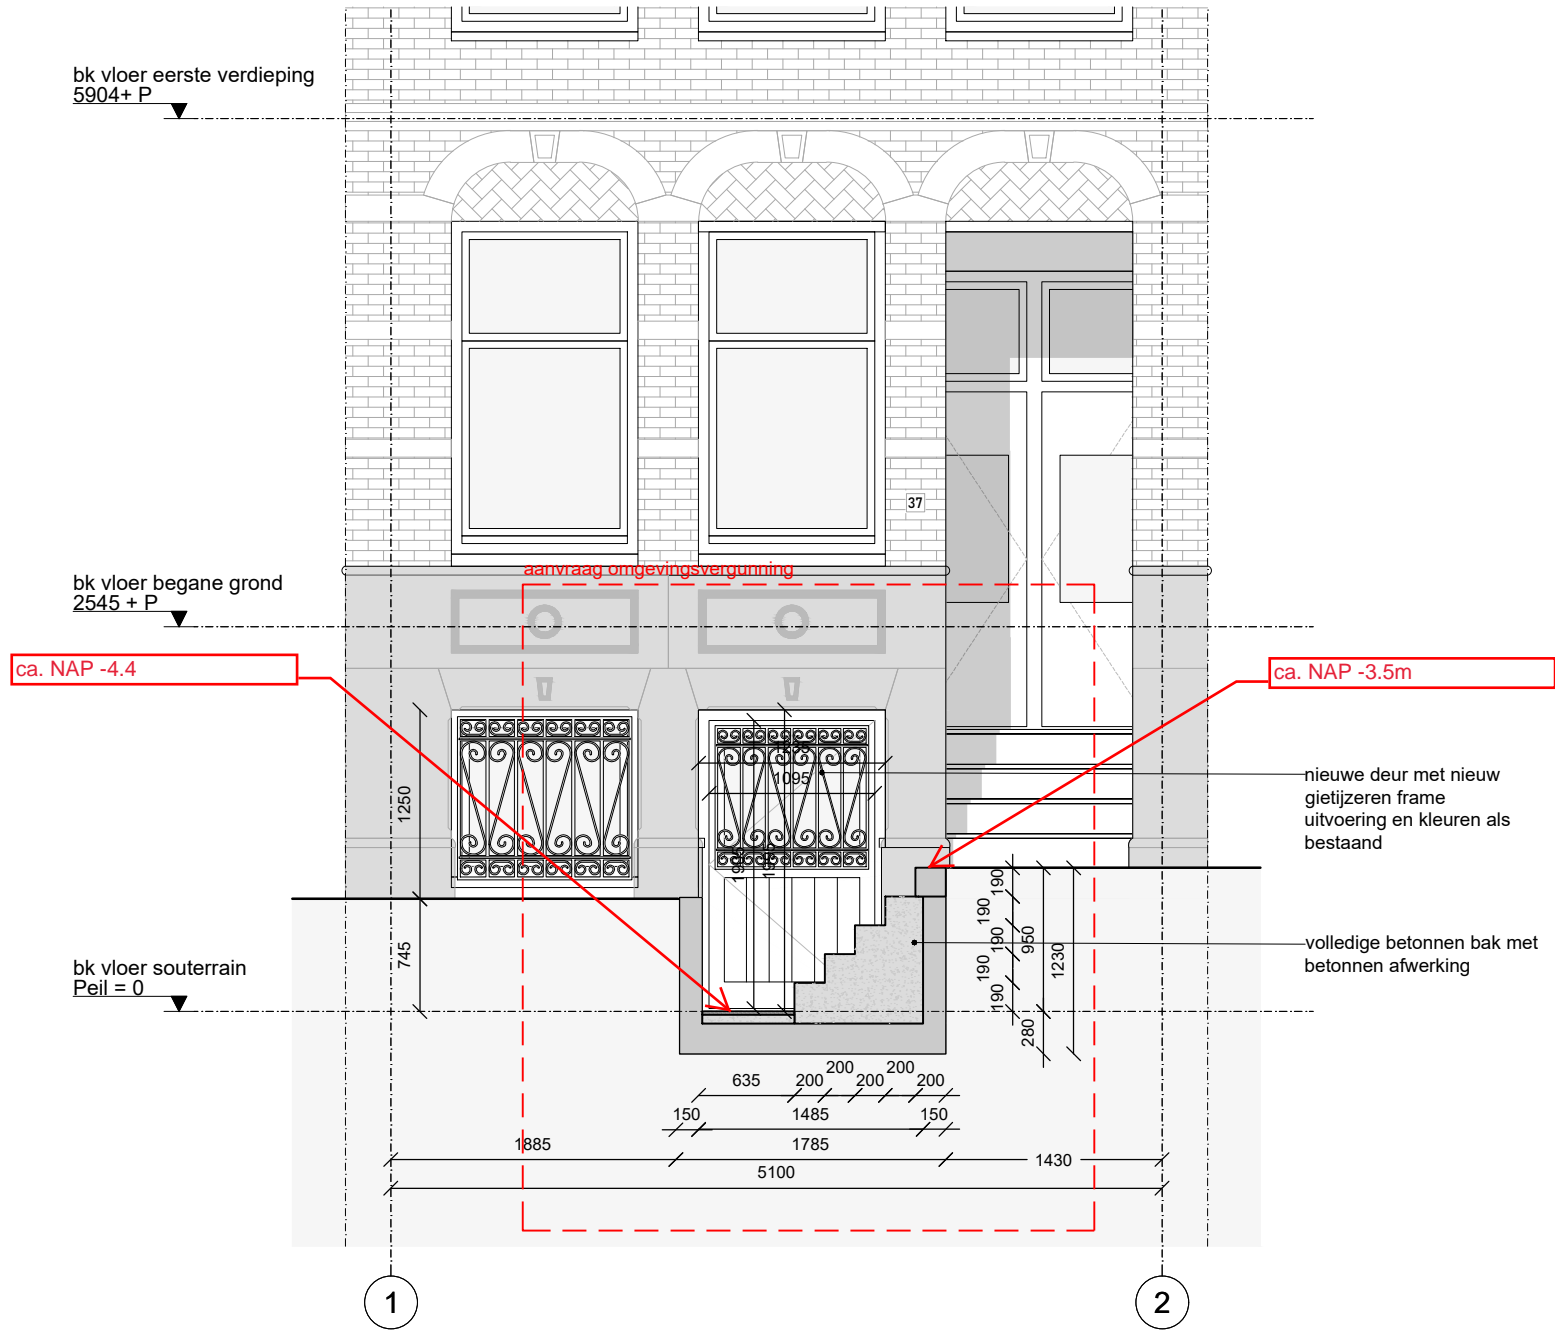


voorgevel
nieuw

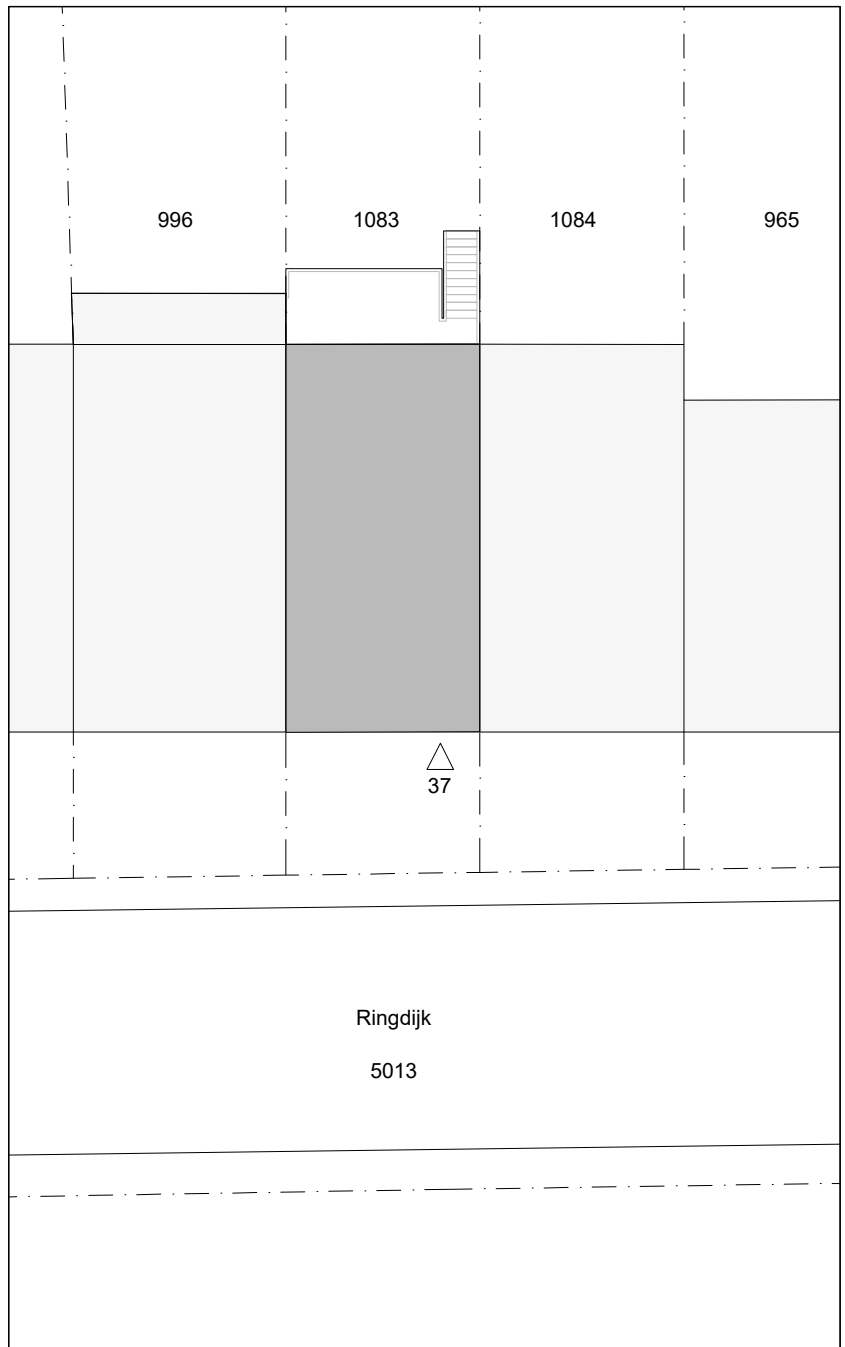


situatie met kadastrale percelen
schaal 1:200

— — — — — Perceelgrens

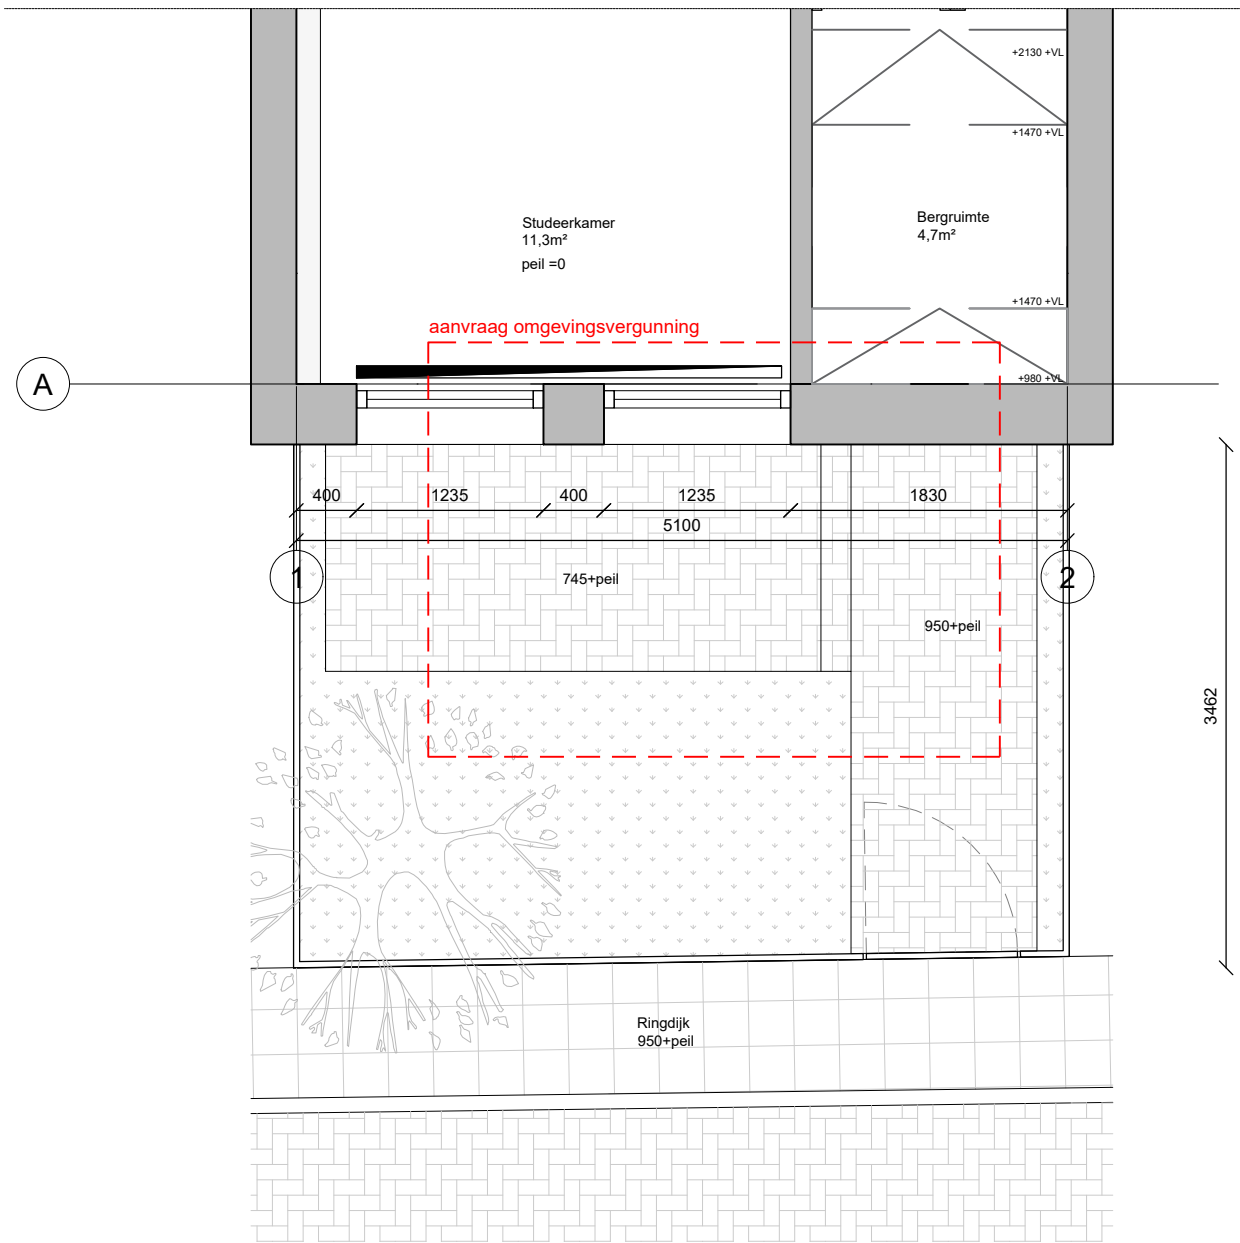

souterrain
bestaand

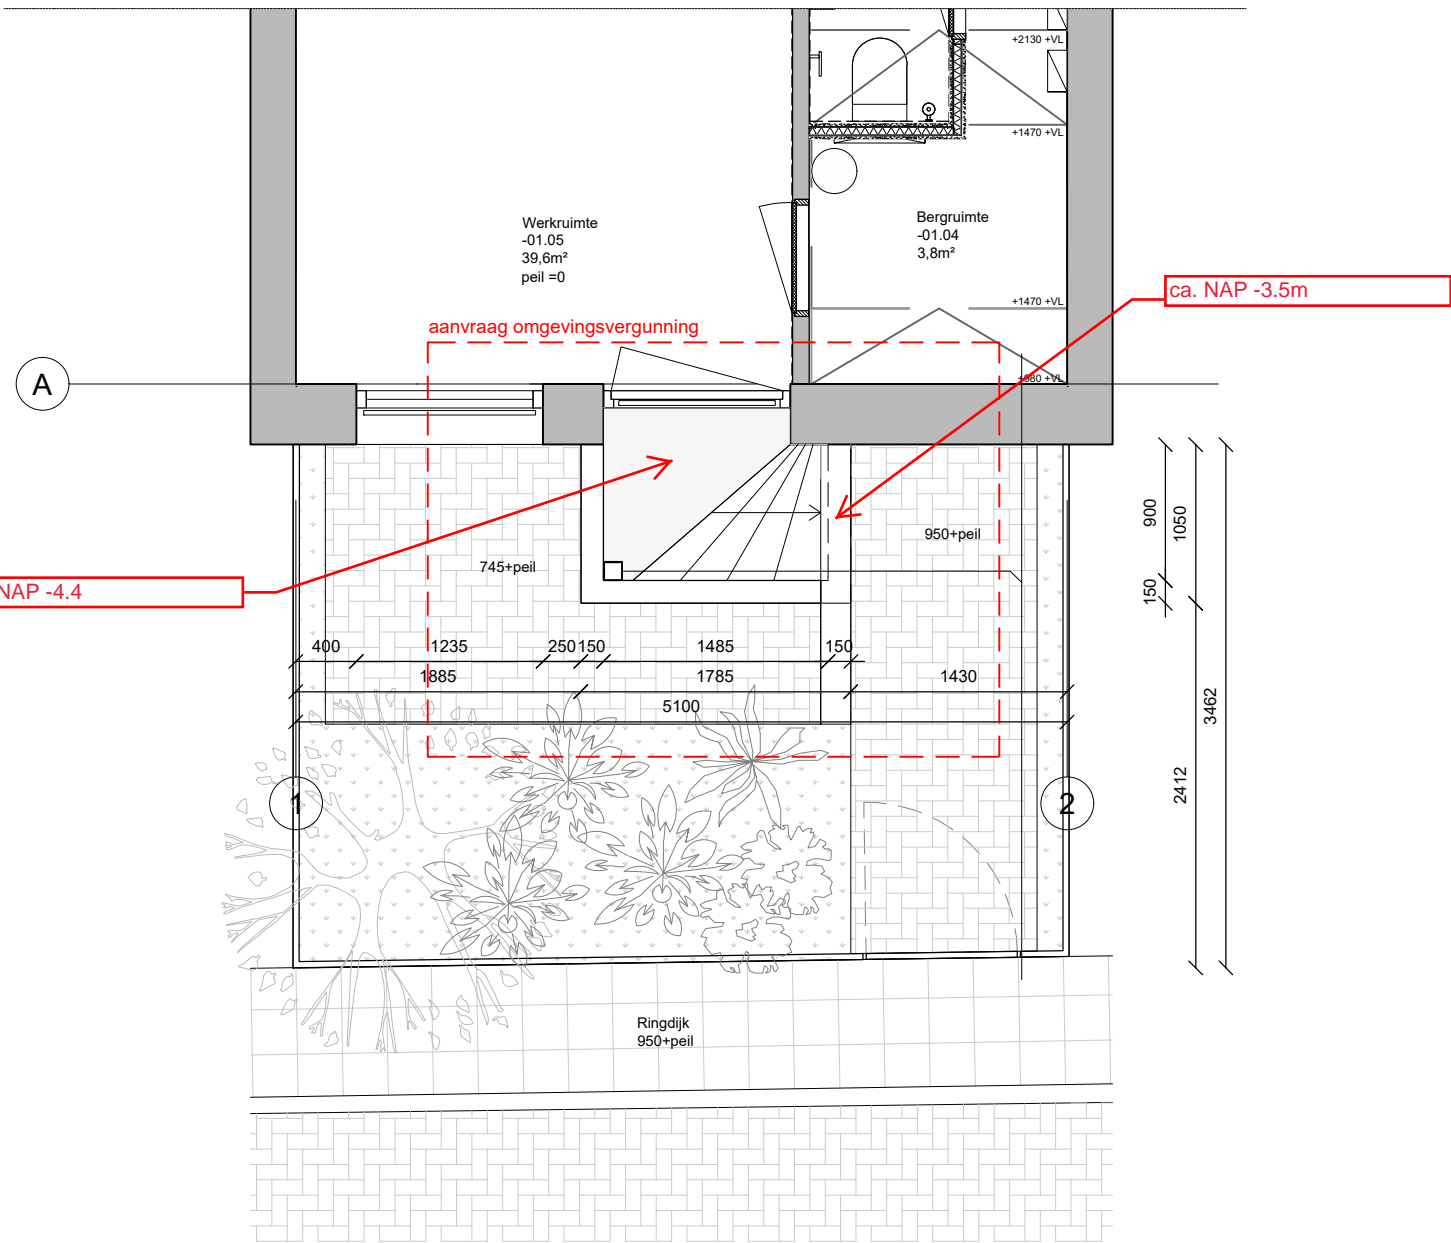


souterrain
nieuw



foto's bestaande situatie

- Maatvoering in het werk controleren, bij afwijking overleg met architect
- Constructieve onderdelen conform opgave constructeur
- E- en W-installaties conform opgave E- W- adviseur en leverancier

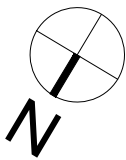

HofmanDujardin

project	Ringdijk 37	project	1917
opdrachtgever		fase	OV
projectfase	Omgevingsvergunning	tekeningnummer	L(--)01
onderwerp	Plattegronden en gevels		
datum	29-10-2020 A: 18-03-2021		
schaal	1:50		
formaat	A2		