




VOORGEVEL

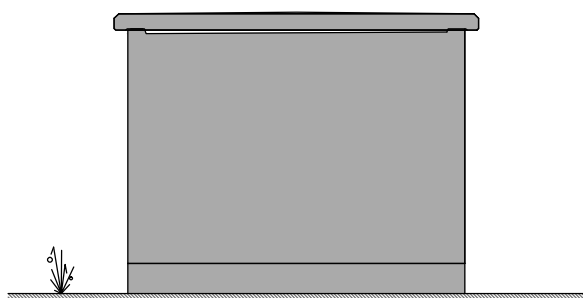


RECHTER ZIJGEVEL

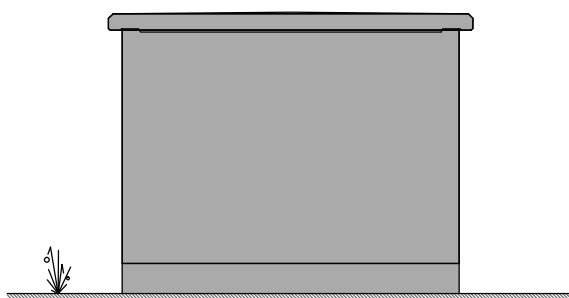


ACHTERGEVEL

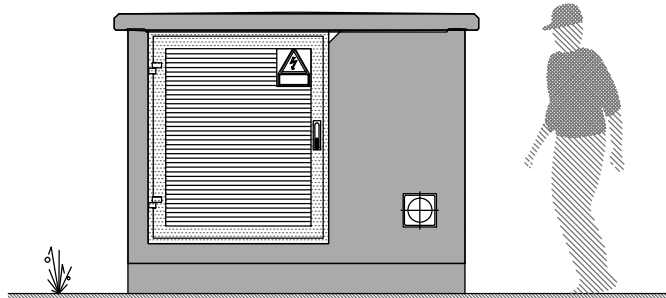


LINKER ZIJGEVEL

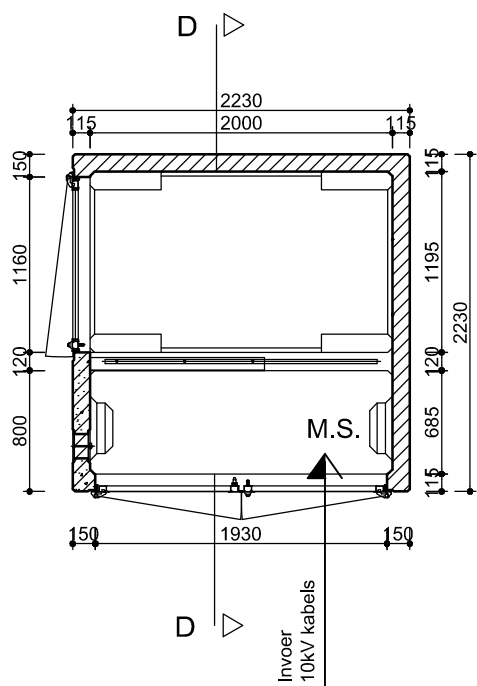


PLATTEGROND

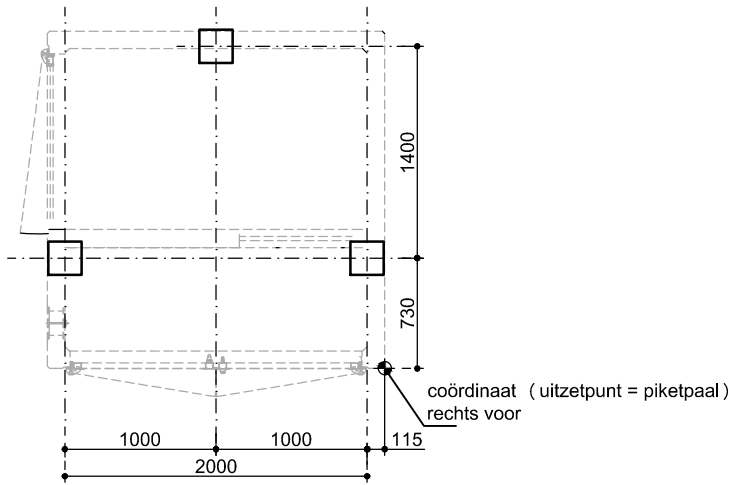

PALENPLAN

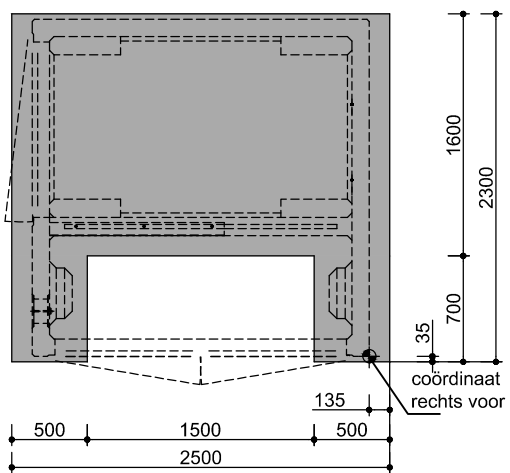

FUNDERING GESTABILISEERD ZAND
dikte volgens opgave constructeur

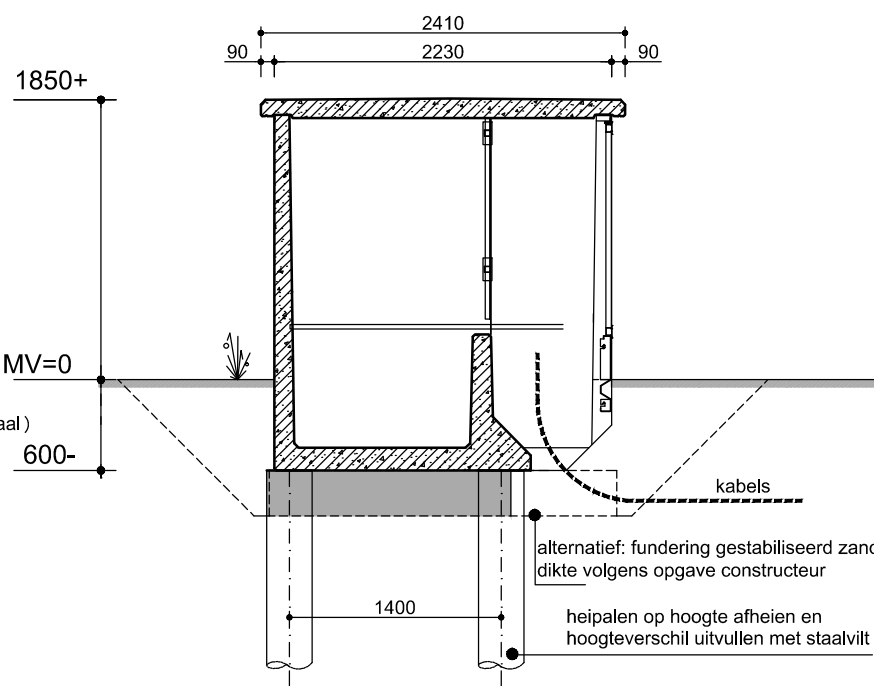

DOORSNEDE D-D

VERKLARING

 prefab beton

type fundering volgens opgave constructeur

indien fundering gestabiliseerd zand dan mengverhouding toepassen van 120 ltr. cement per m3 materiaal (verhouding 1 op 7)

Gewicht station incl. installatie = 100 kN

Hijsankers: 4 stuks Rd 30 in de vloer van het station

Dakhijsankers: 4 stuks Rd 16 met medelevering van 4 ringmoeren M16

COMPACTSTATION TYPE AKA MKP630D

liander
onderdeel van **alliander**

| | |
|-------------|-----------|
| getekend | j.huisman |
| gewijzigd A | |
| gewijzigd B | |
| gewijzigd C | |
| gewijzigd D | |
| gewijzigd E | |

| | |
|------------|----------------|
| datum | september 2014 |
| status | ontwerp |
| schaal | 1:50 |
| discipline | middenspanning |
| tek.nr. | |
| formaat | A3 |