

Voorgevel

Rechtergevel


Achtergevel

Doorsnede A


B-wateren zijn de minder belangrijke wateren met een afvoer van tussen de 10 - 30 liter per seconde.

afvoer capaciteit leiding 500mm:
afschot 0.10mm/m² → 40 l/s
afschot 0.50mm/m² → 90 l/s
afschot 1.00mm/m² → 140 l/s


Een duiker met ø500mm zal ruimschoot voldoen aan de afvoerwaarden van B-wateren

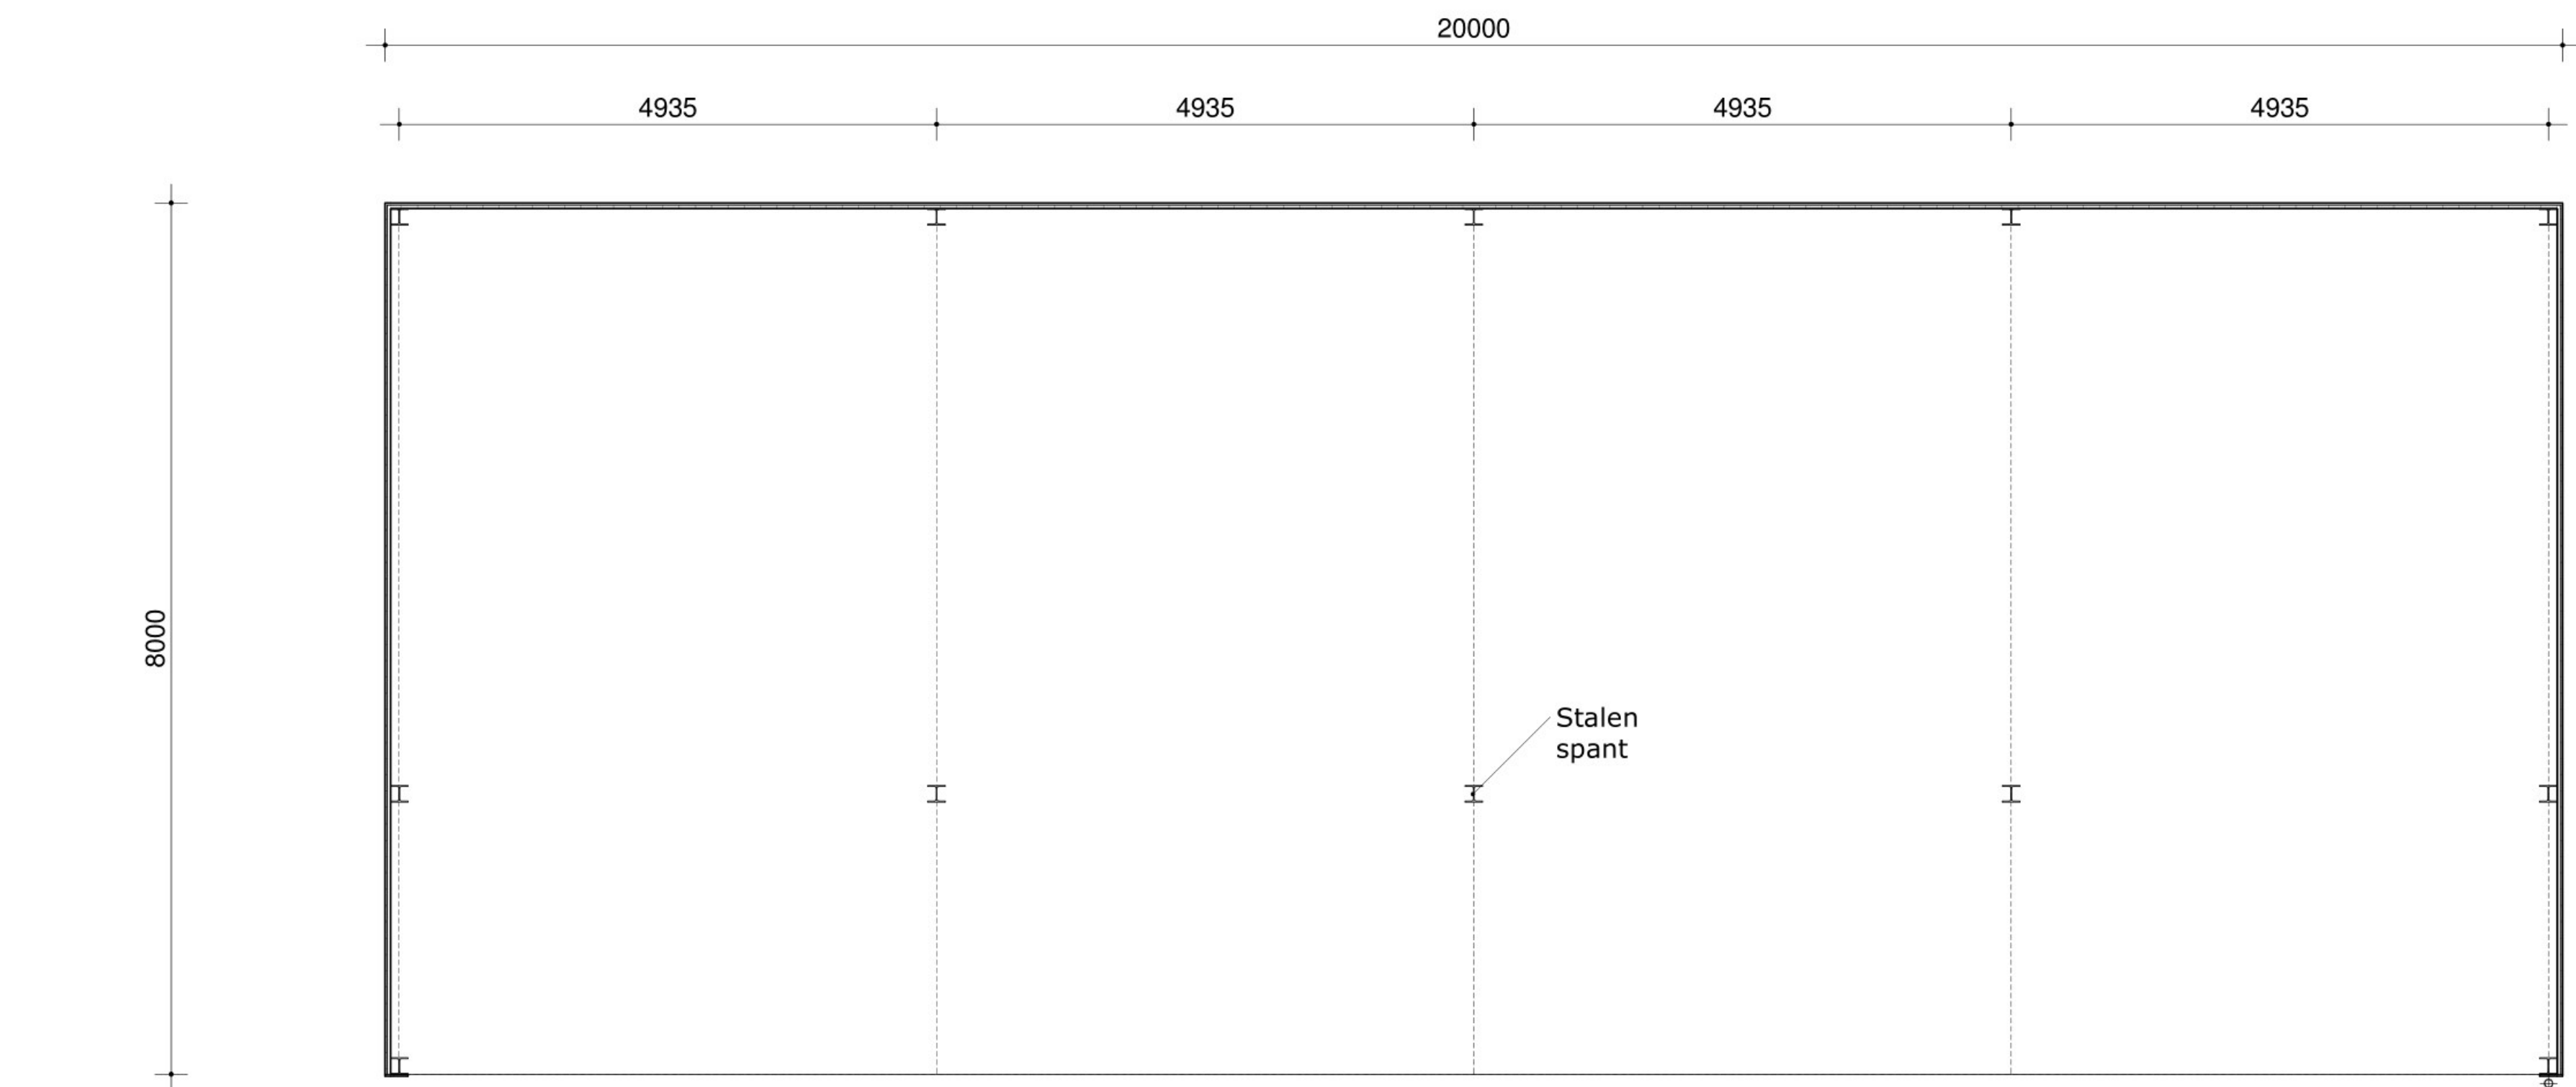


Begane grond

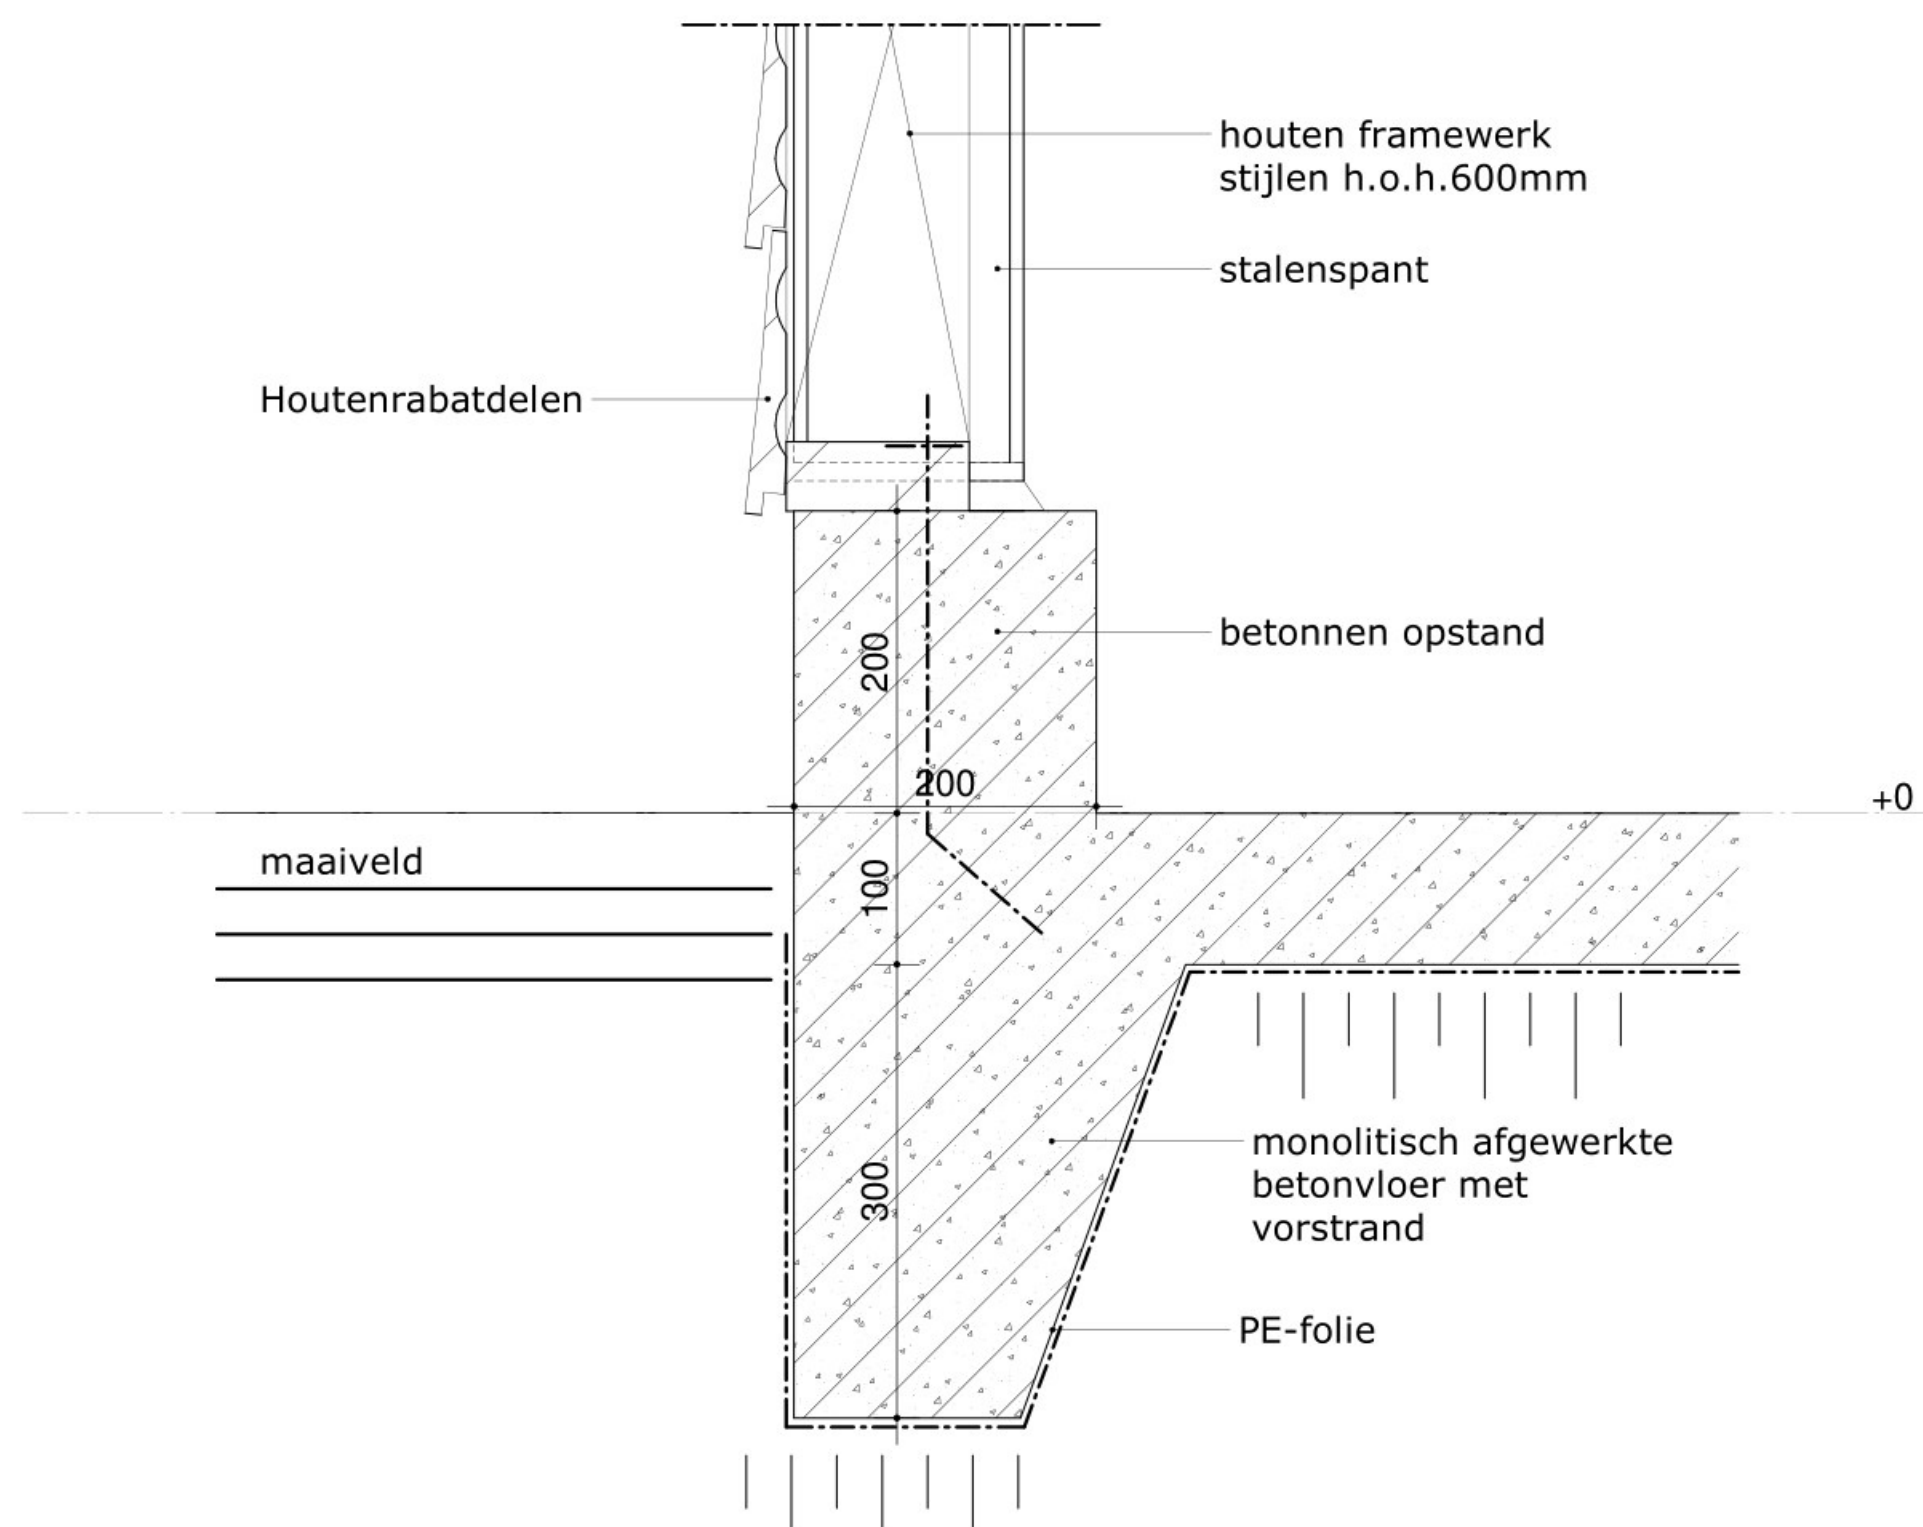

Detail 1

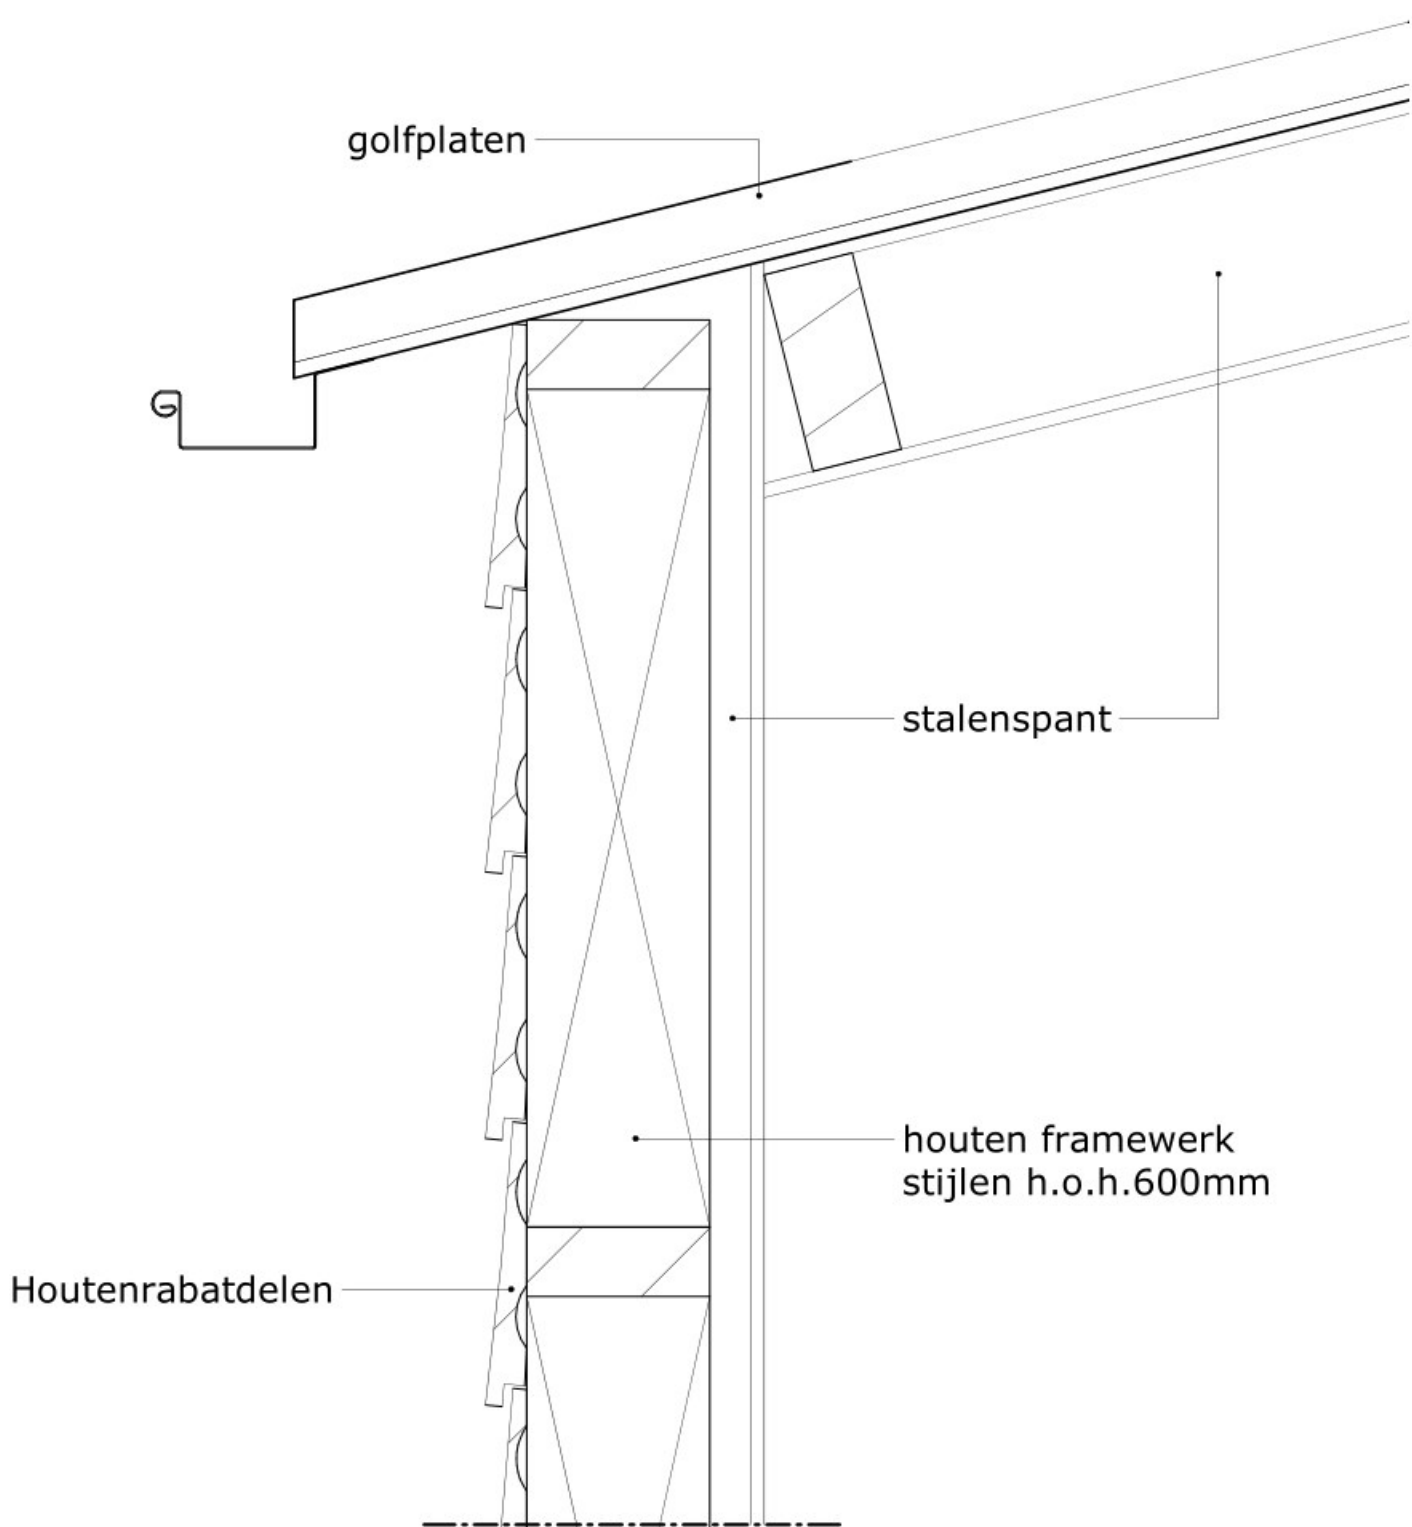

Detail 2

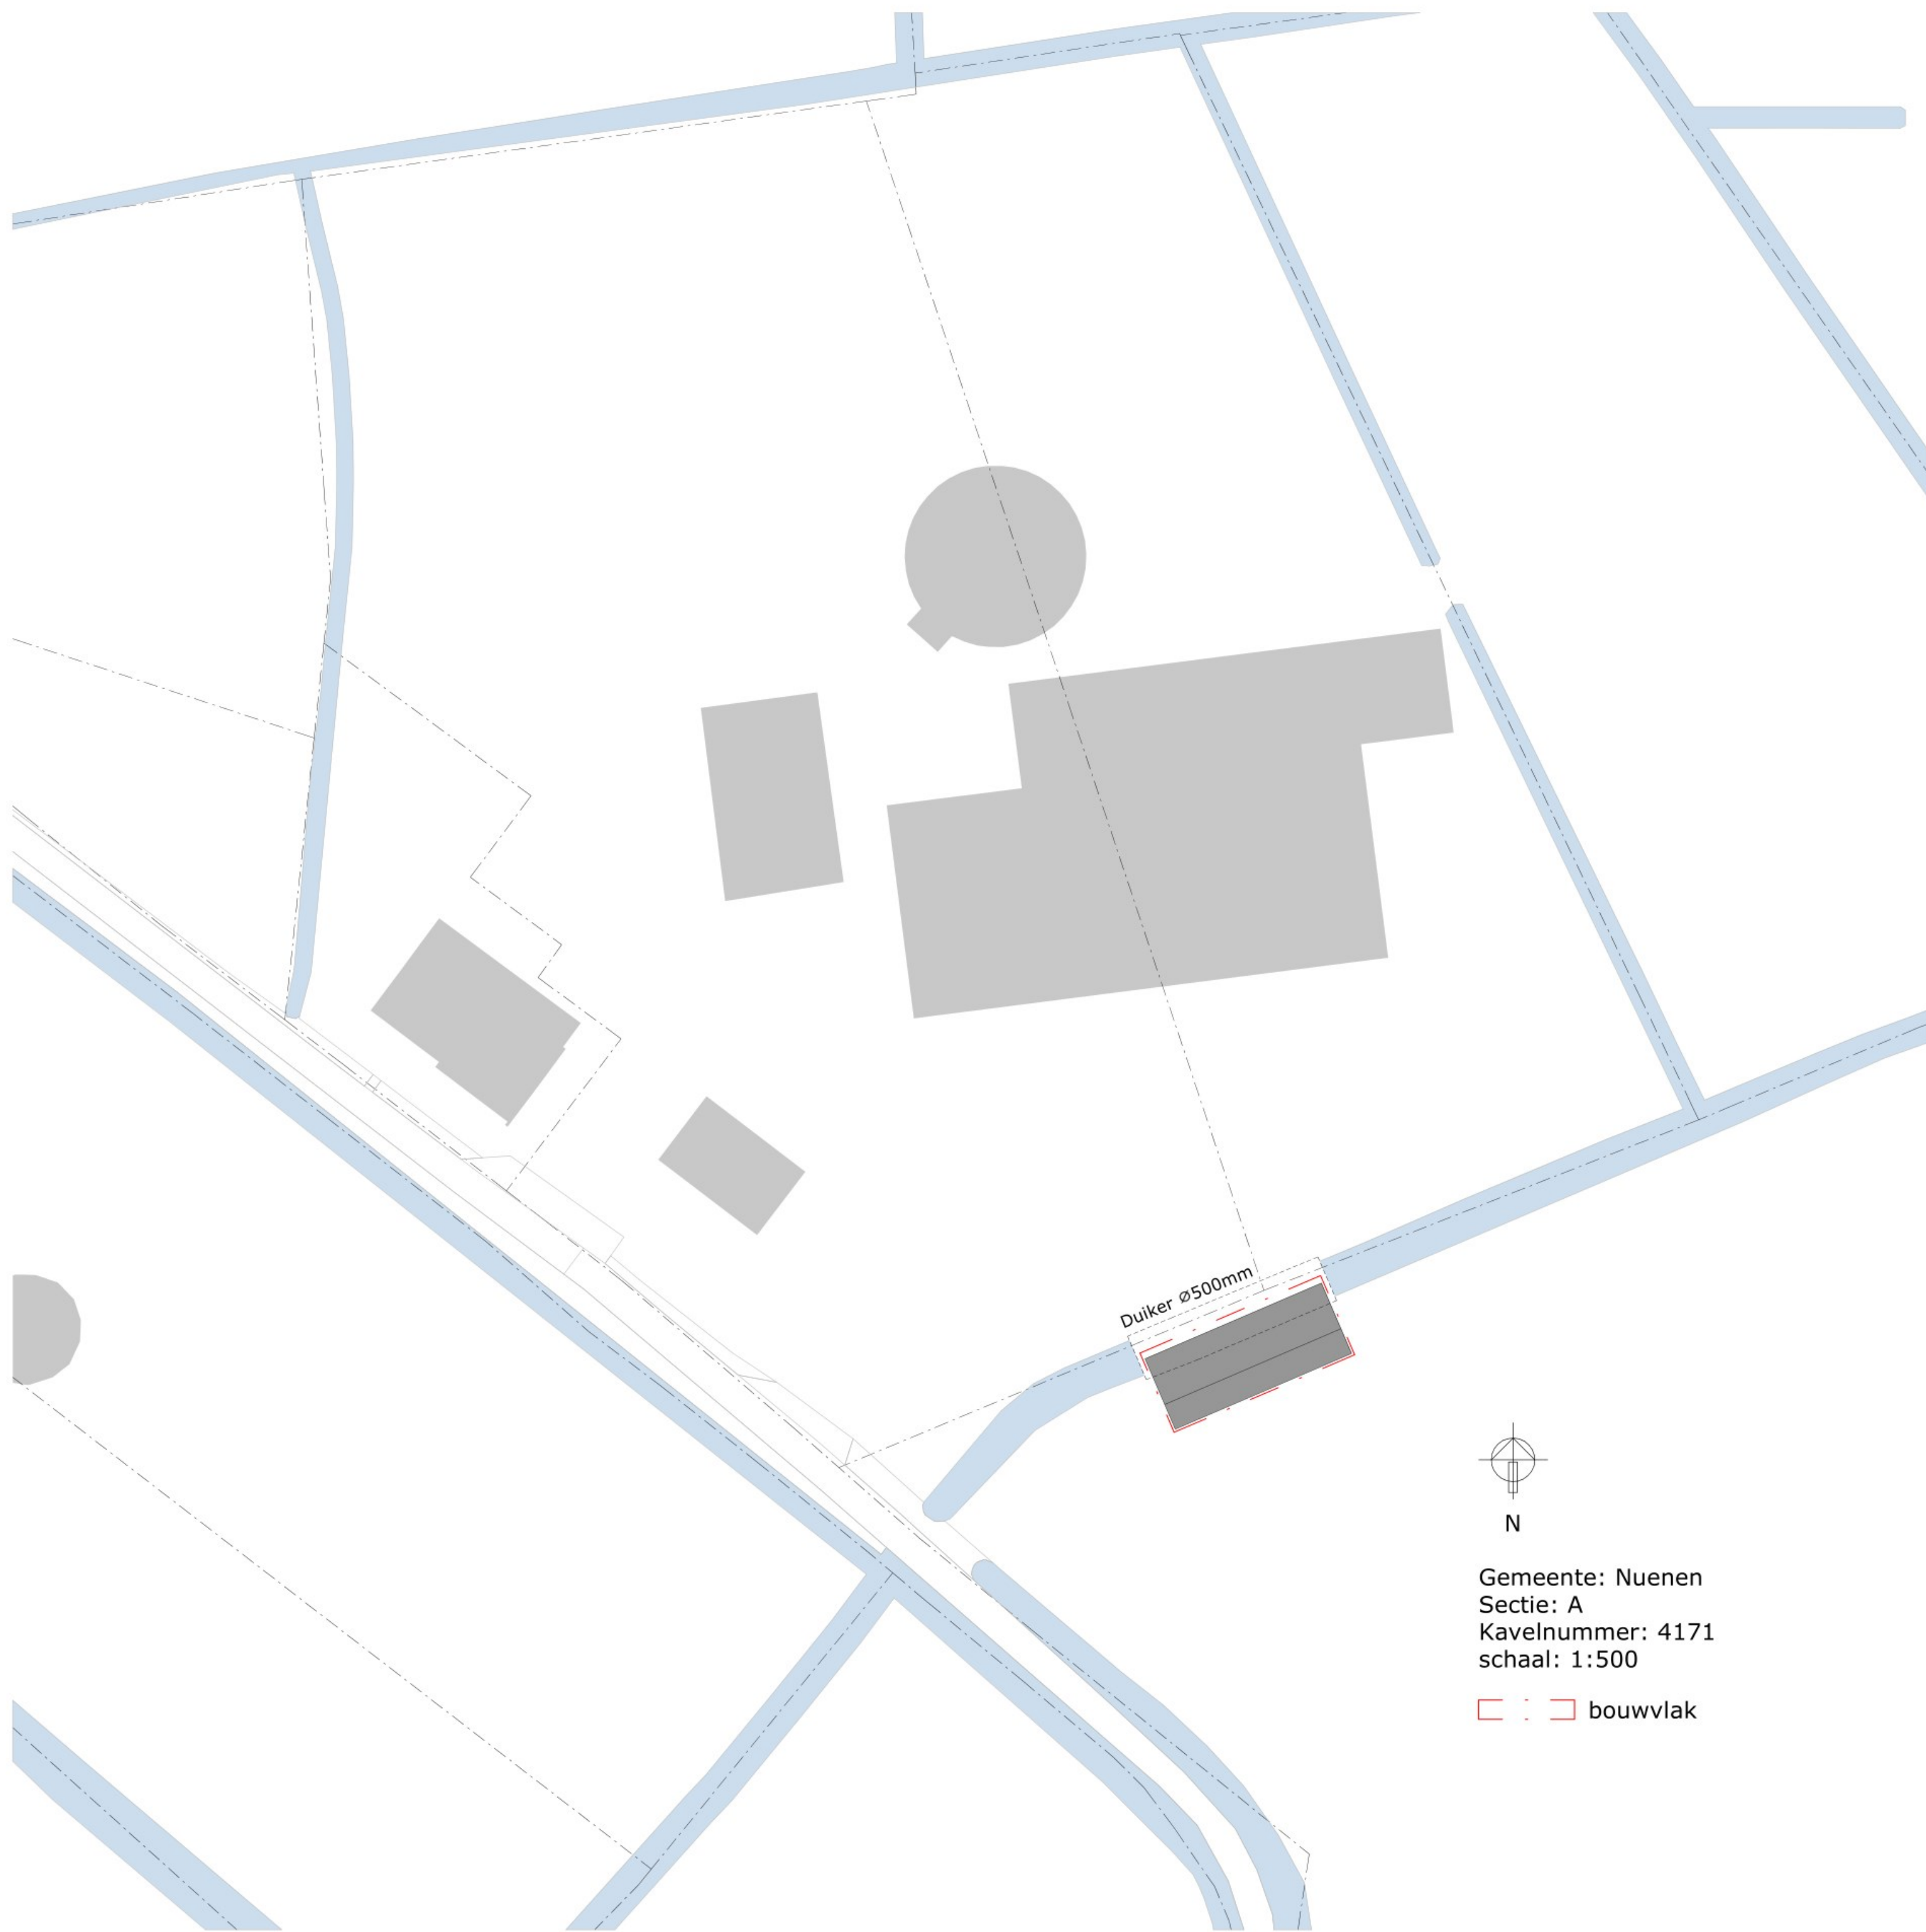

Gemeente: Nuenen
Sectie: A
Kavelnummer: 4171
schaal: 1:500

— — bouwvlak

Materialen & Kleuren

Onderdeel

Materialen

Kleuren

Gevel
Dakbedekking
Goten

Houtendelen
Golfplaat
zink

Gepotdekseld zwart gebeitsd
Grijs
Naturel

project	Schuilstal Soeterbeekseweg 21, 5674 NJ Nuenen		
onderdeel	Gevels, plattegrond en doorsnede		
architect	wijziging	A: 05-03-2024	DO
modellieur		B:	
datum	05-12-2023	C:	Projectnummer
schaal	1:100/1:50/1:150	D:	Blad
formaat	A0	E:	22-901 DO-01