

Brug 1

1:50




Plattegrond (brug)

1:50




Brug 4

1:50

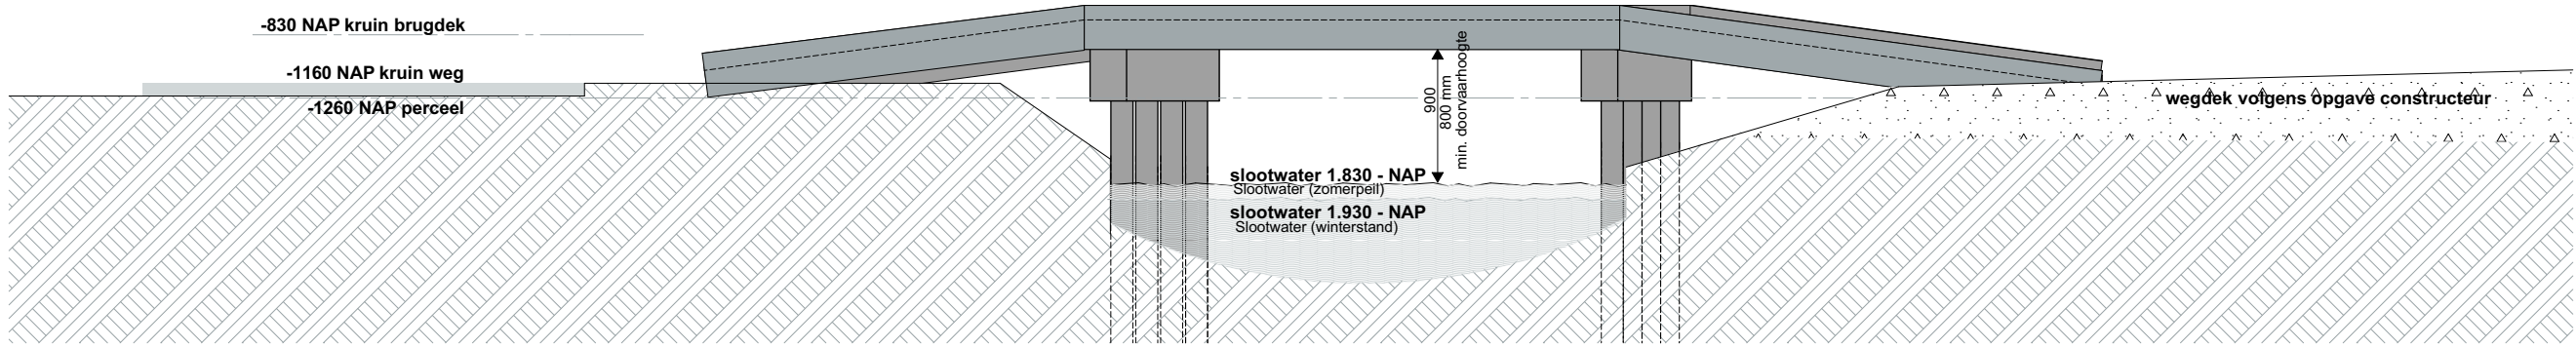

Brug 3

1:50

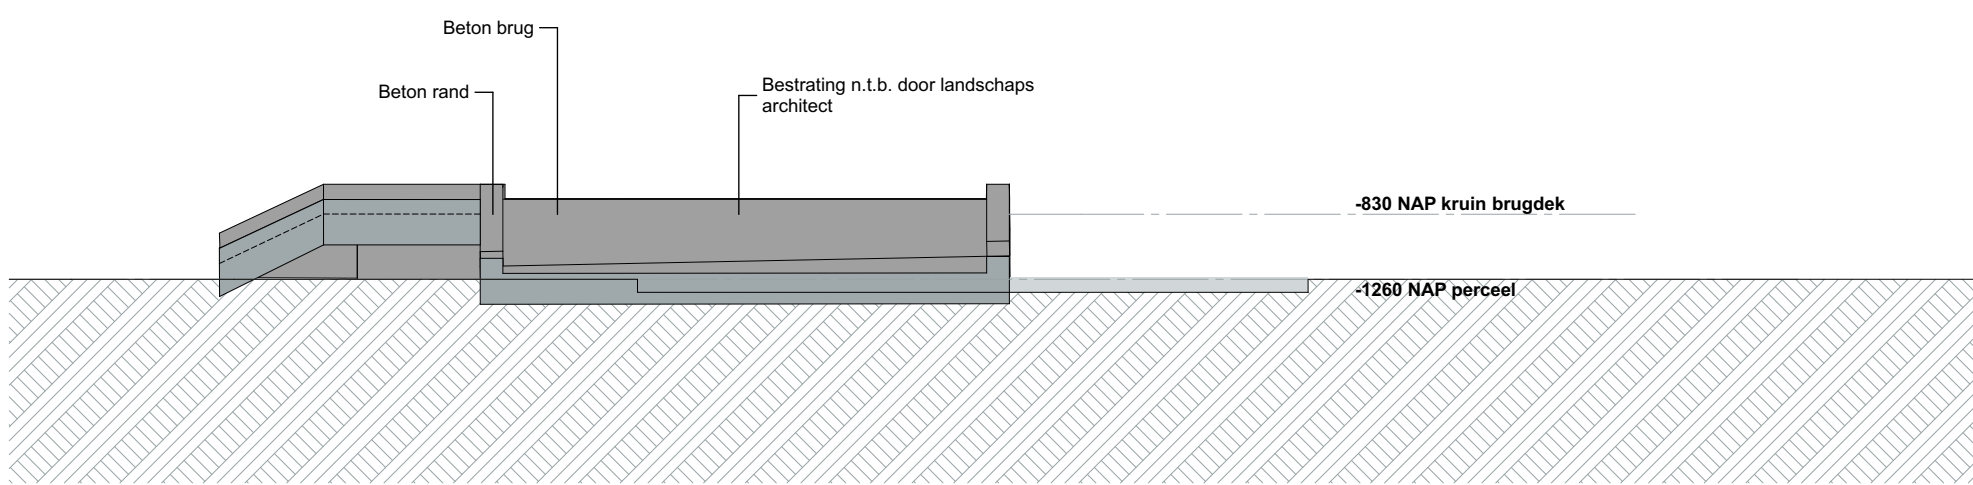

Brug 2

1:50

Aan meten en opmetingen kunnen geen rechten
ontleend worden.
Alle maten onderling en in het werk te controleren

ontwerper
Fam. Kamstra
Korte Linschoten Oostzijde 5, 3461 CG Linschoten

opdracht
Nieuwbouw woonhuis Woerden
Cattenbroekerdijk 7a 3446 HA Woerden

naam
Uitvoering
ontwerper
Brug

schaal
1:50

datum
09-11-2017

datum wijziging
A:
B:
C:
D:
E:

formaat

getekend
EE

verloop
GP

staal

U-06

projectnr.
16007



MA ARCHITECTEN
T 01 5
7241 46 LUCHEN
+31 (0)73 222 180
INFO@MAARCHITECTEN.NL
WWW.MAARCHITECTEN.NL
HERMETTE VAN LINSCHOTEN
3709 AD DEEST
+31 (0)73 222 180