





Situatie

schaal 1 : 1000

Paatselijk; De bree 12
2415 BG Nieuwerbrug

kad. Bodegraven
sectie D
nr. 2847

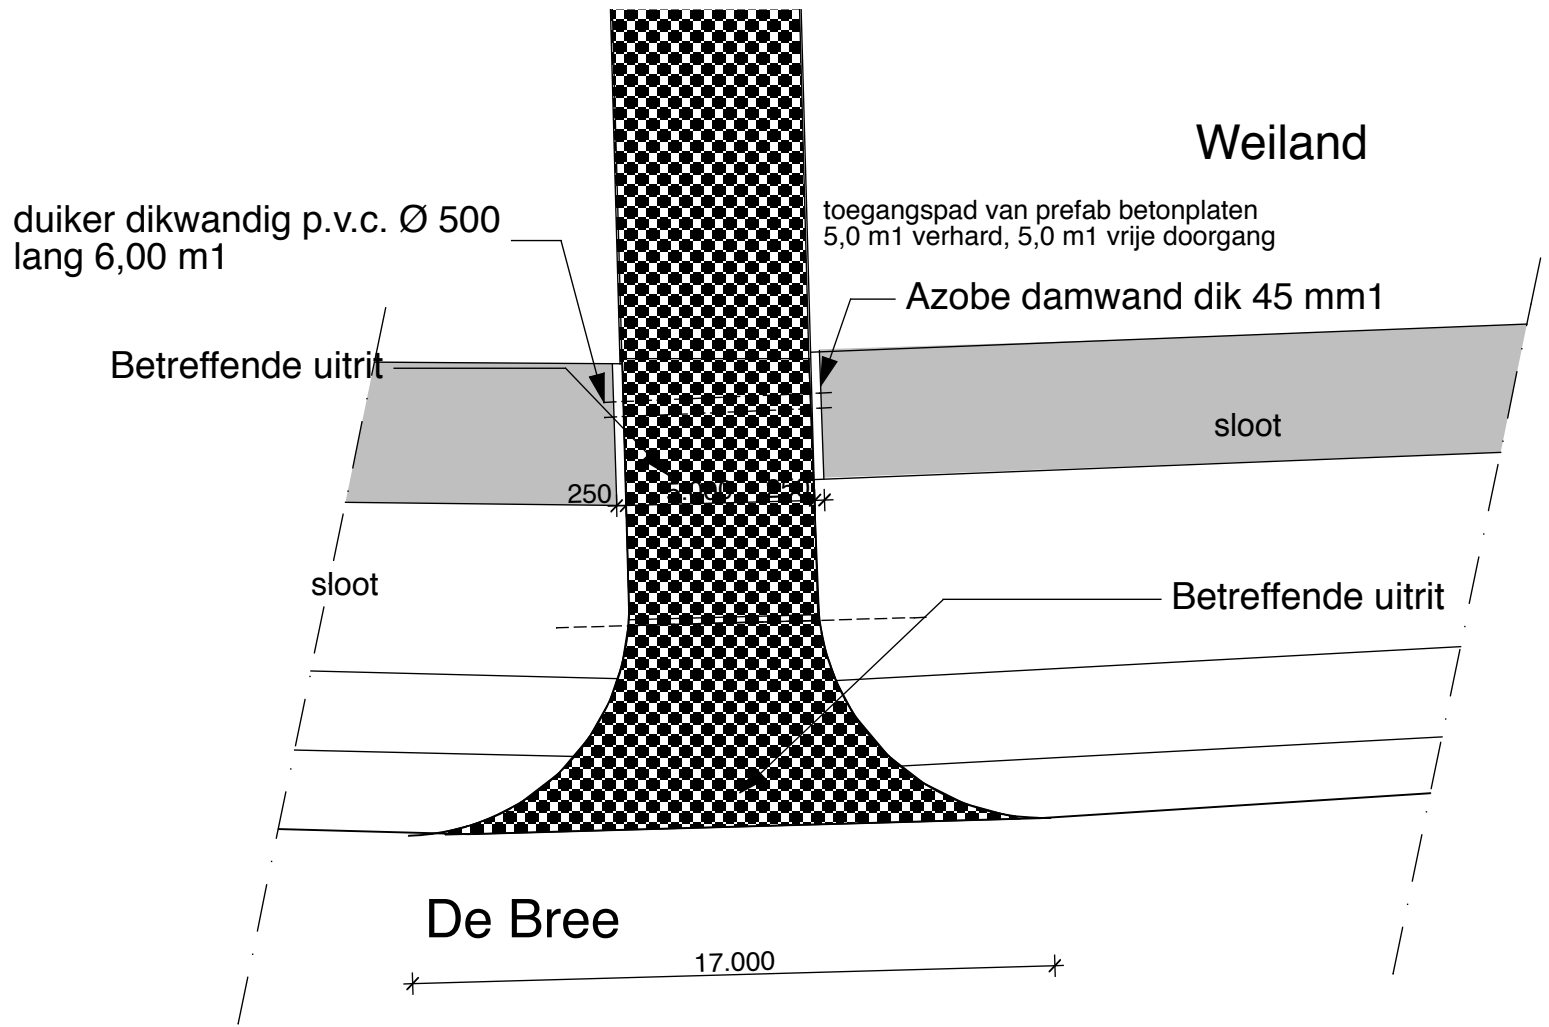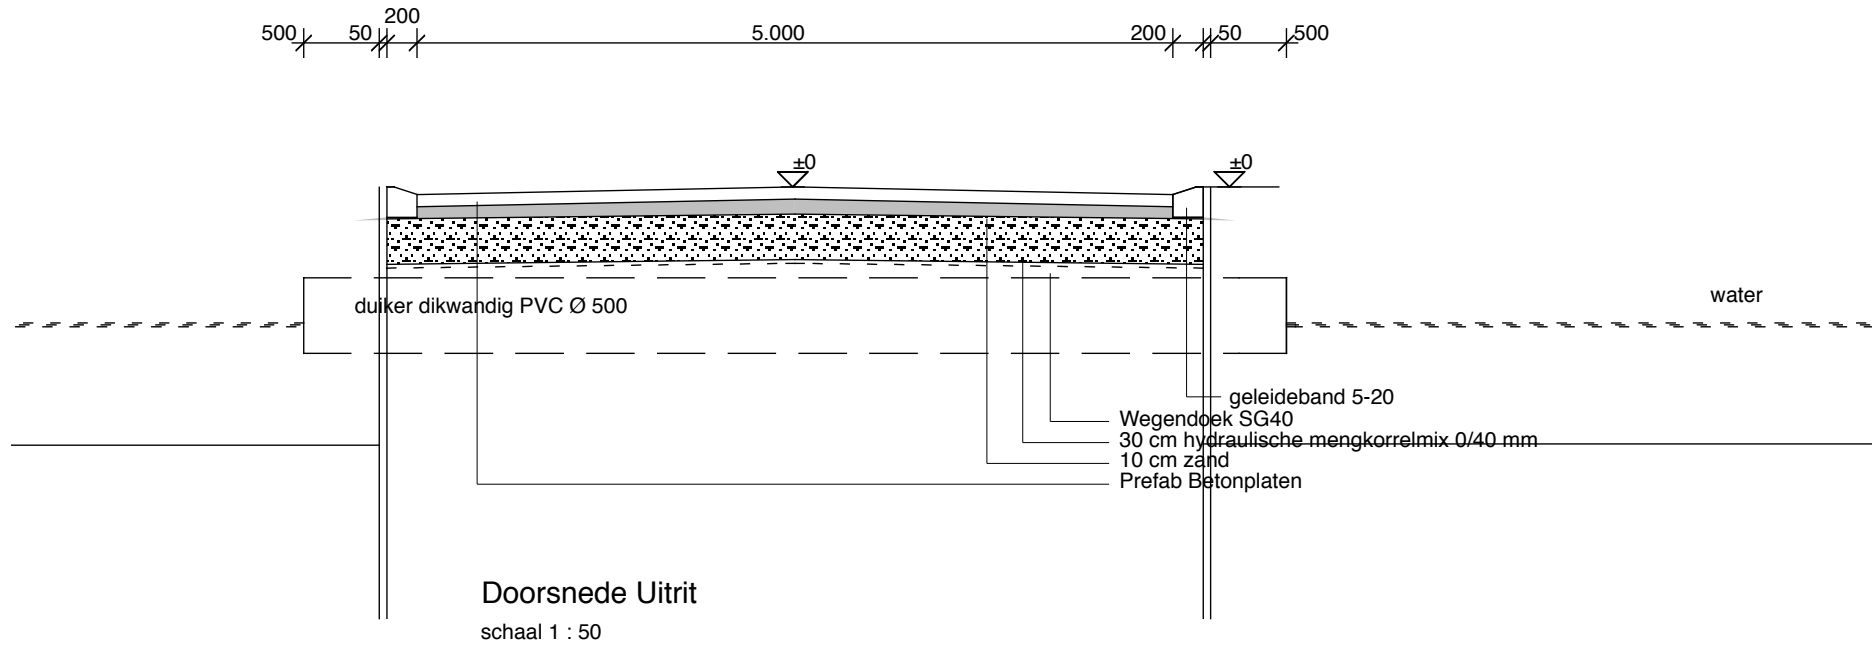

Plattegrond Uitrit

schaal 1 : 200

er staan geen bomen, lantaarns of andere opstakels

Project	Aanleggen landbouw uitrit t.b.v. melkveebedrijf aan De Bree 12 te Nieuwerbrug		Projectnummer	17 10 31	
Omschrijving	Situatie uitrit 2018			Bladnummer	U01
Opdrachtgever	Fam. Donk De Bree 12 2415BG Nieuwerbrug				
Schaal	1 : 1000	1 : 200	1 : 50	Datum	8 nov. 2018
Formaat	90 x 30			Gewijzigd	
Architekt	Willem S. van Vliet Waverveensepad 8 3645 CM Vinkeveen tel. 0297 - 261147				