




bovenaanzicht

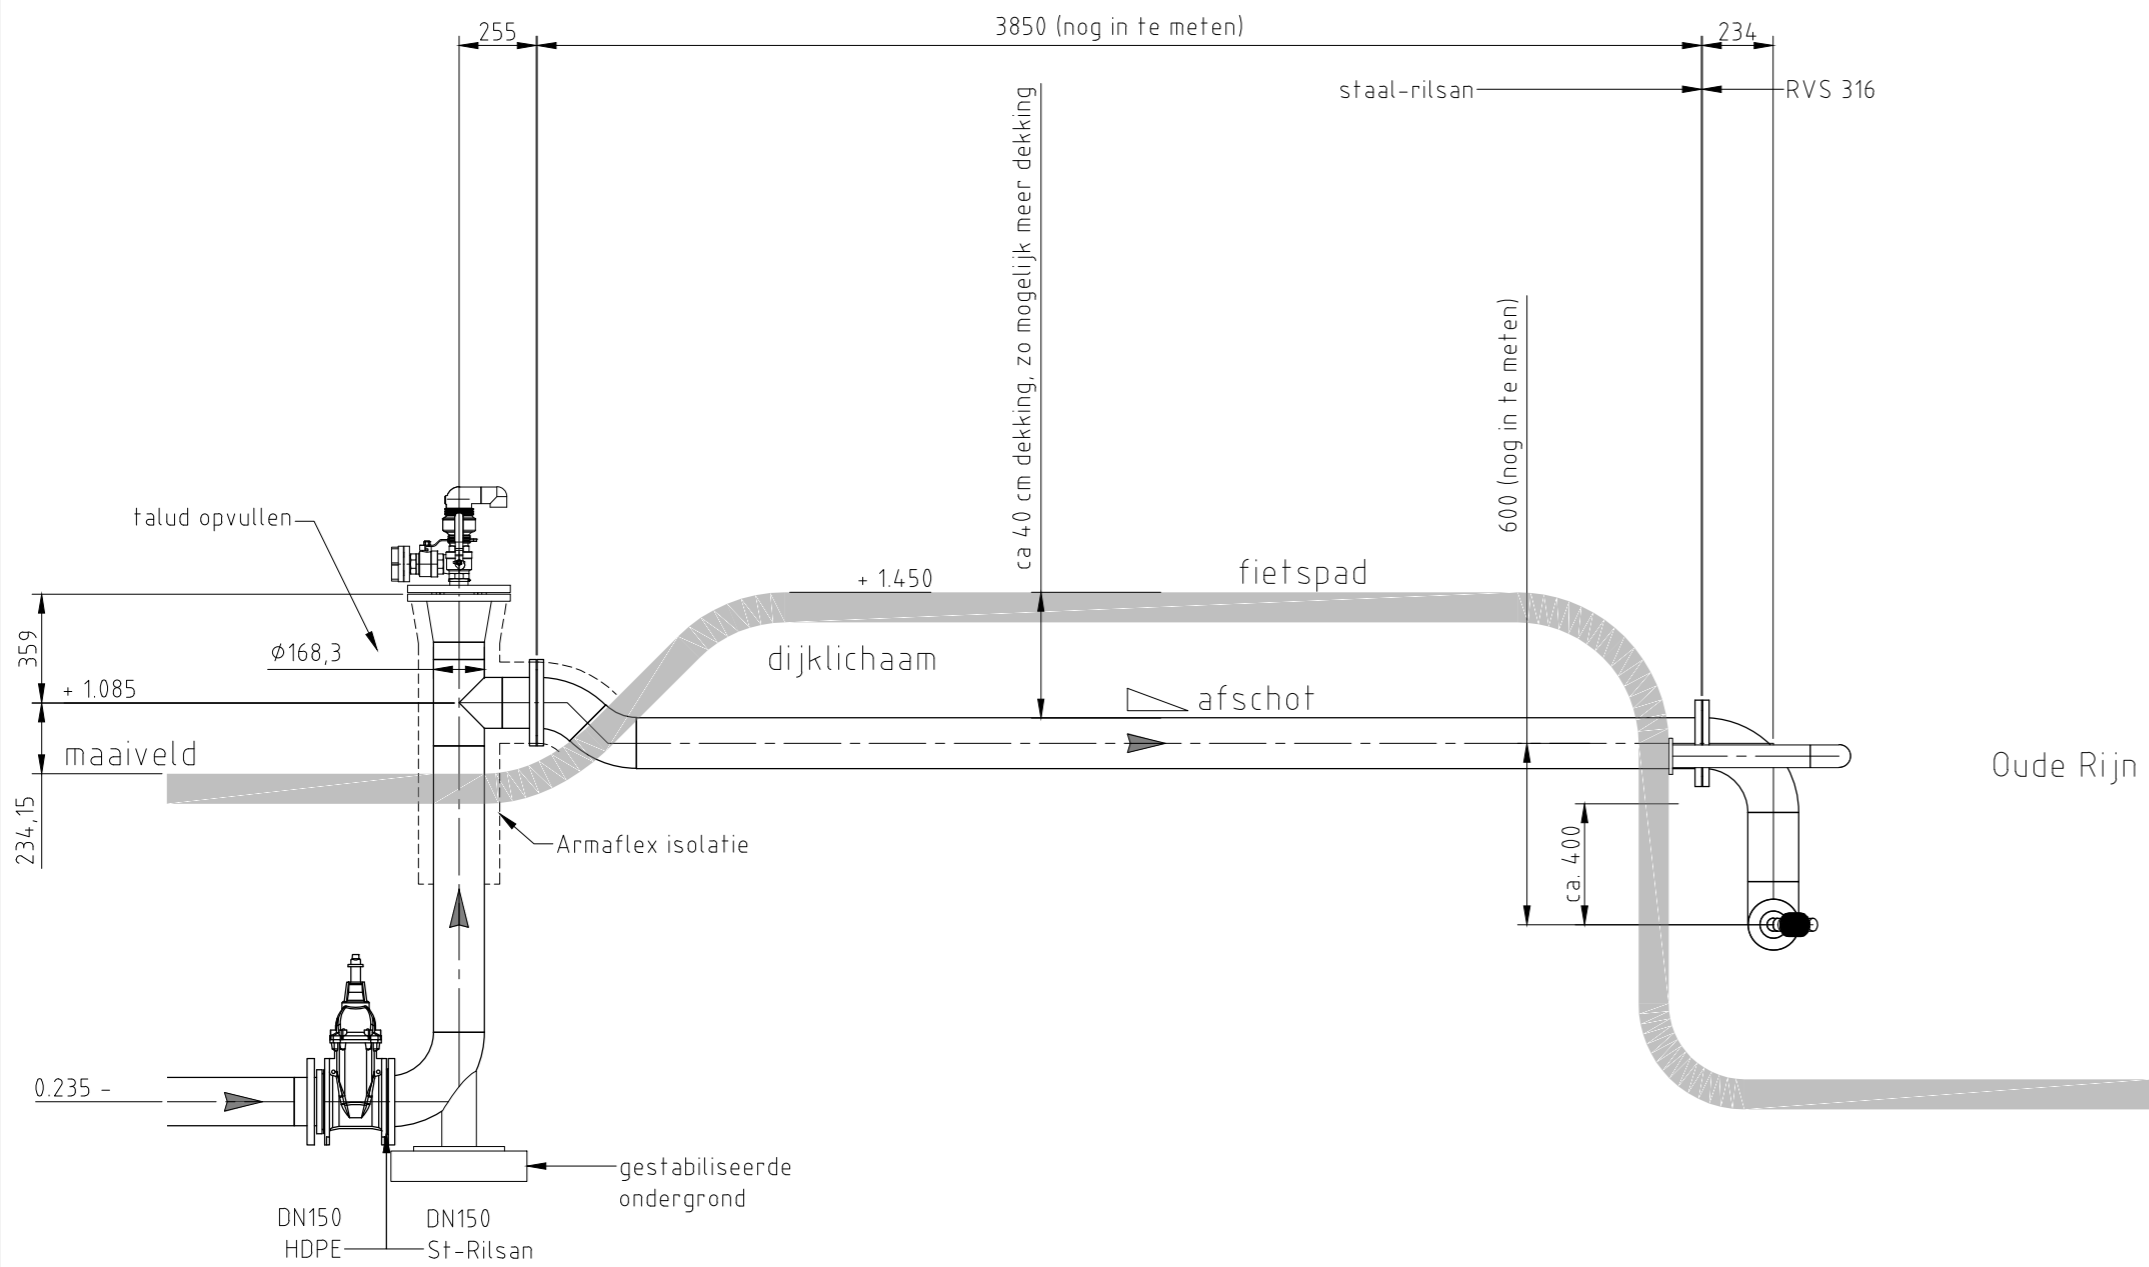


doorsnede

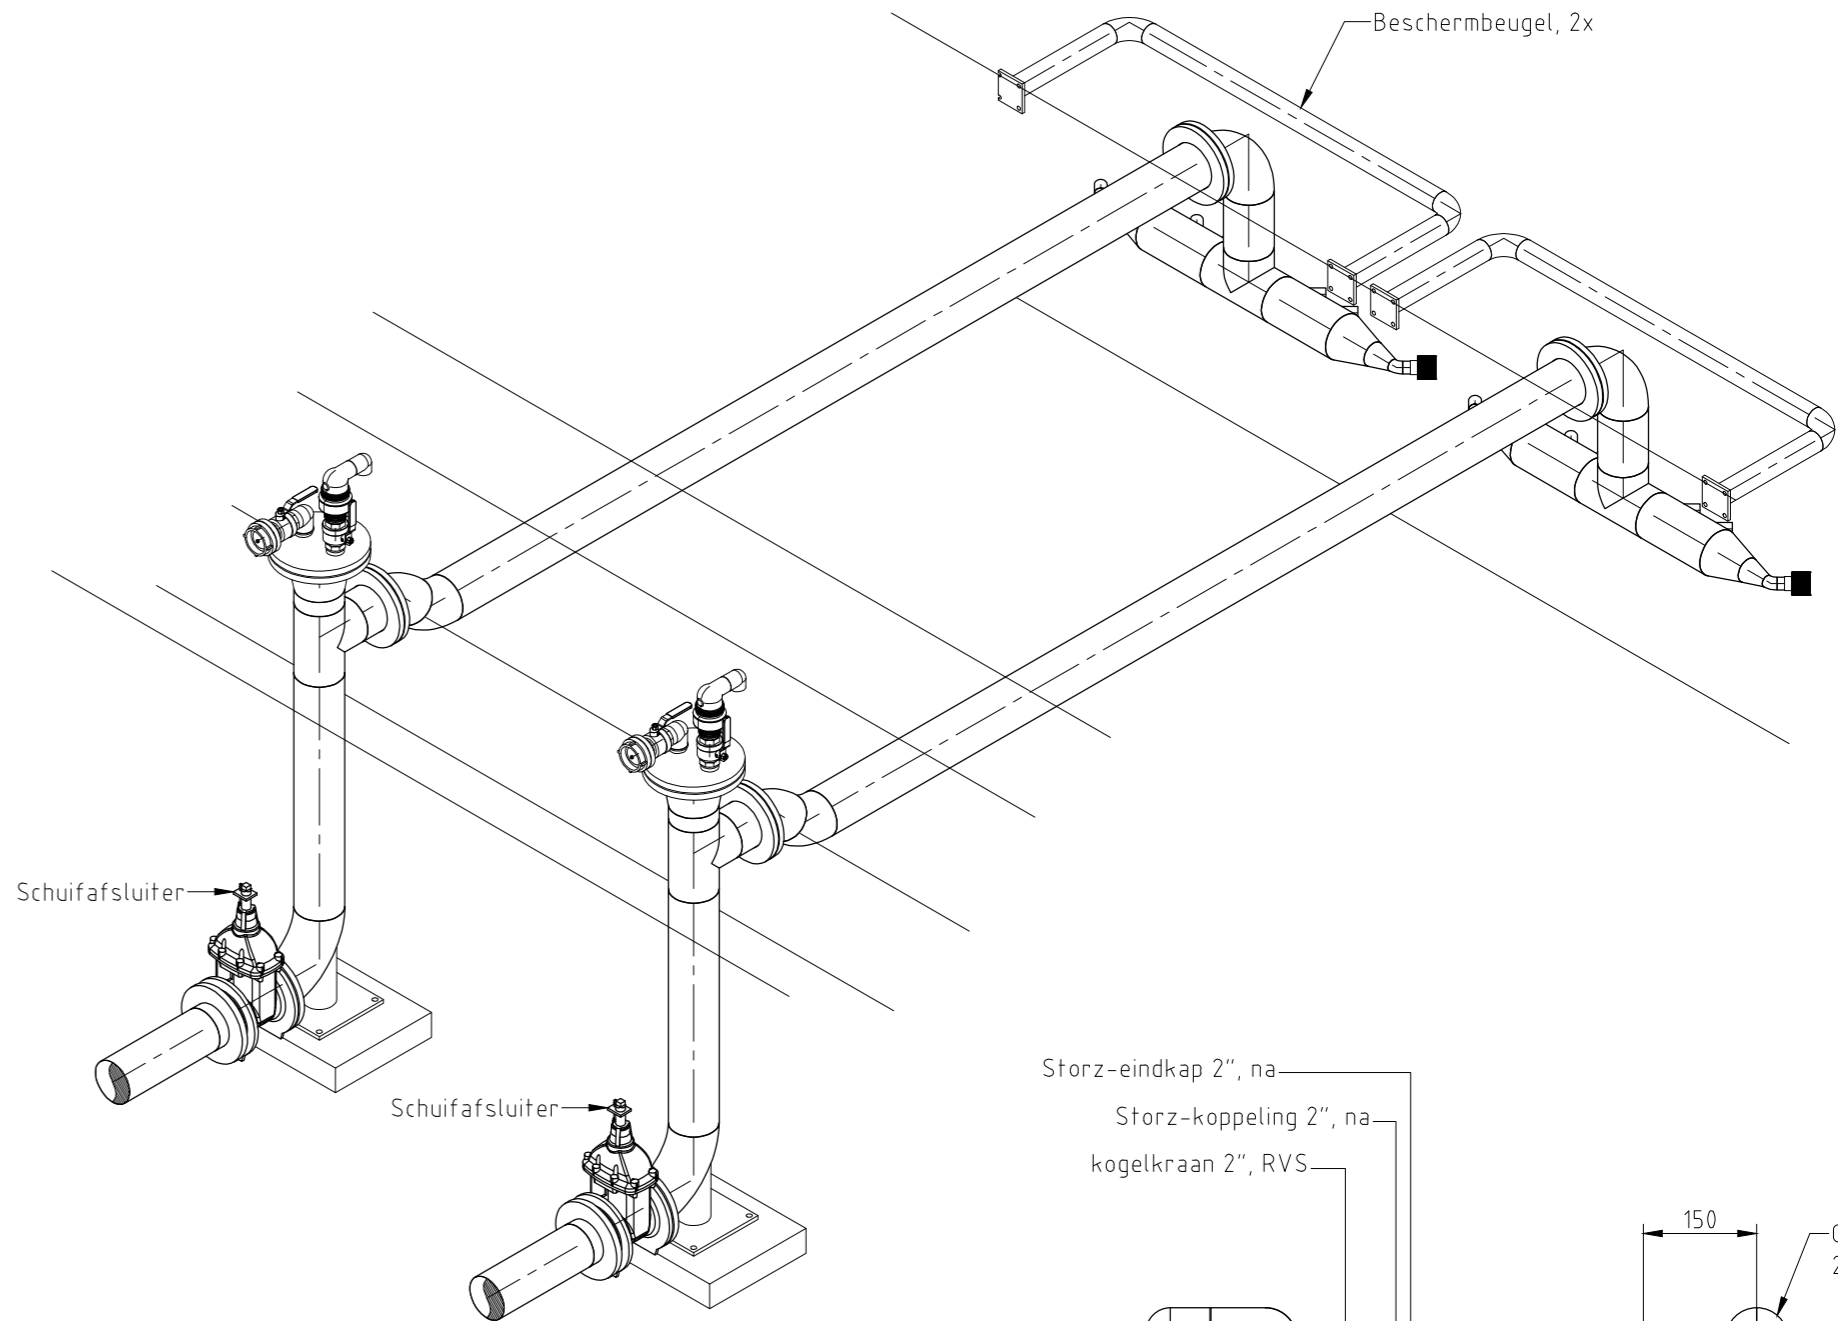

isometrisch aanzicht

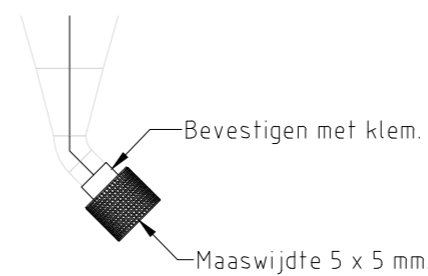

detail korf

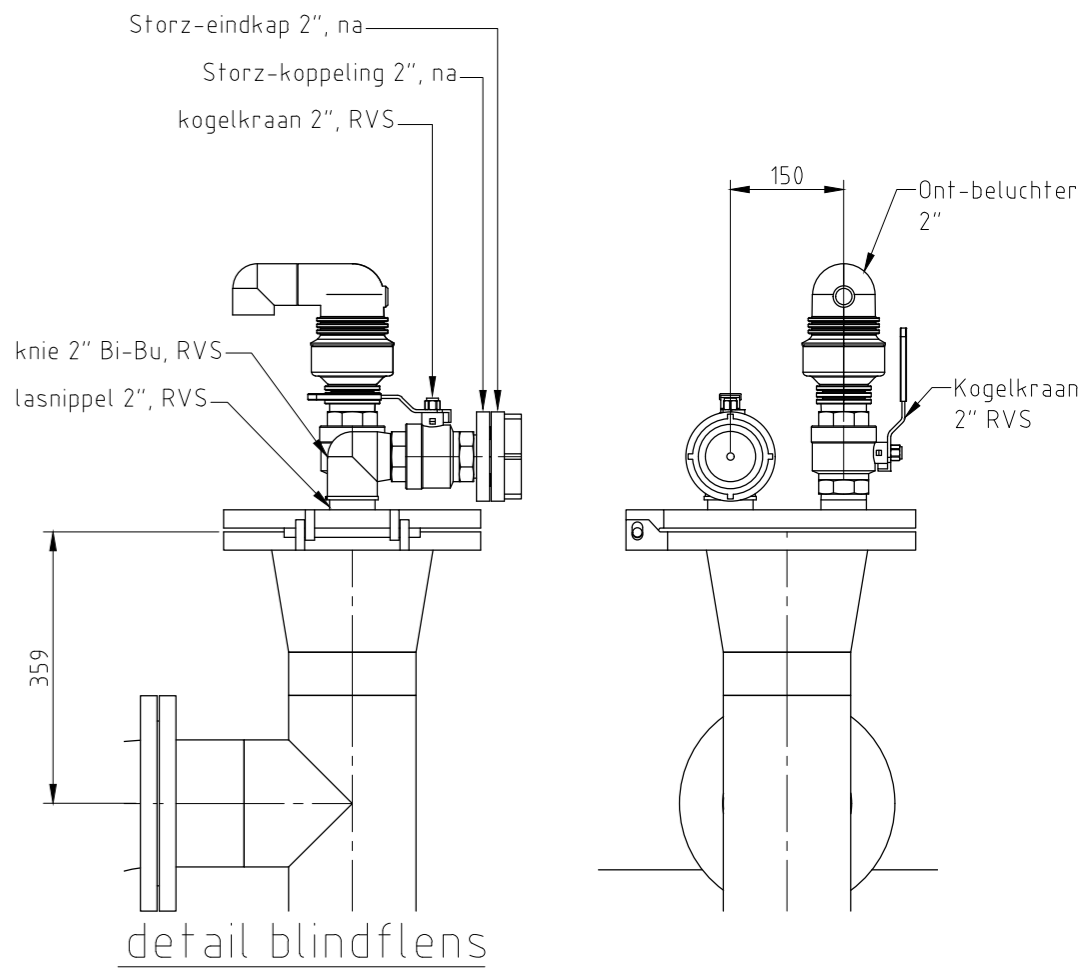

detail blindflens

- Opmerkingen:
- maten in meter tov NAP
 - leidingwerk DN150 staal/gecoat
 - buitenzijde van de lozingsbuis voorzien van isolatie - armaflex
 - tracing aanbrengen

F	SCHUIFAFSLUITERS TOEGEVOEGD	06-05-2021	JHa		
E	BESCHERMBEUGEL TOEGEVOEGD	07-04-2021	JHa		
D	DEKKING BOVEN LEIDING GEWIJZIGD	23-02-2021	JHa		
C	RVS KORFJES OP UITSTROOM NOZZLES	21-12-2020	JHa		
B	ONT- BELUCHTER TOEGEVOEGD, NOZZLE ø30	11-12-2020	JHa		
A	TER GOEDKEURING	23-01-2020	JHa		
REVISIE	PROJECT	OMSCHRIJVING	DATUM	GETEKEND	GECONTR. ACCOORD
LOKATIE	ZUIVERINGSSTATION DE HOOGHE BOOM	TE KAMERIK	INST		
DISCIPLINE	DISCIPLINE	DISCIPLINE ONDERDEEL			
TREFWOORD	PLATTEGROND EN DOORSNEDE	LOZINGSBUIS OUDE RIJN	-		
oaseo drinkwater Postbus 122 2800 AC GOUDA		VERVANGT DOC. :	ACAD REL : 2018		
			APPL. : P3D		
		AARD VAN HET WERK :	SCHAAL : 1:20		
			FORMAAT : A1		
DISC. CODE :	DOCUMENT No :	LOKATIE :	BLAD :	REVISIE :	BESTANDSNAAM :
03 05	--	ZHB	004	C	LOZINGSBUIS.DWG