

107

Kromme Rijnpad

Jaagpad, onderdeel Kromme Rijnpad
JAAGPAD

nieuw te maken aantakking op Kromme Rijn.
nieuw te maken brug

BNK02C 00308G0000

308

BN

nieuw aan te leggen waterpartij
met ecologische uitgangspunten en
inrichting passend in het landschap

109

02D 00128G0000

139

BNK02D 00139G0000

7

7

7c

BNK02D 00140G0000

000

140

7a

7b

BNK02D 00154G0000

154

A/P

= 660 m²
toegevoegd wateroppervlakte
uitgaan van gemiddeld waterpeil

wijziging 21.09.20 : - definitieve kadastrale grensen van perceel





01





AANVRAAG OMGEVINGSVERGUNNING
aansluiting KrommeRijn met brug en
waterpartij Koningslaan 7a/7b

situatie


SCHAAL	1:500 (A3)
GET.	ViWi
DATUM	12.08.20
GEW. 1	08.09.20
GEW. 2	21.09.20
GEW. 3	15.12.20

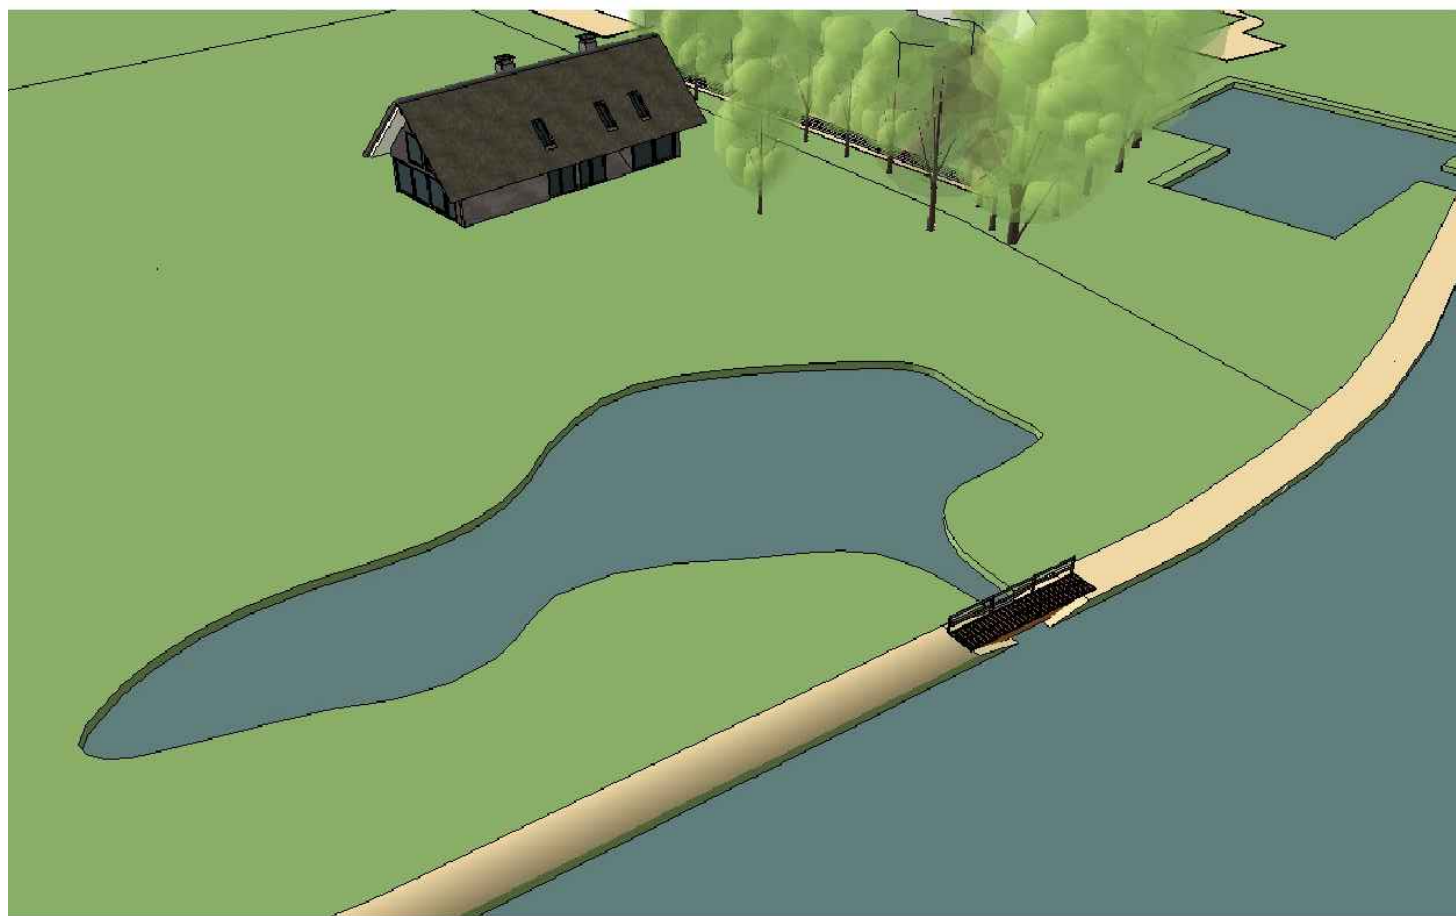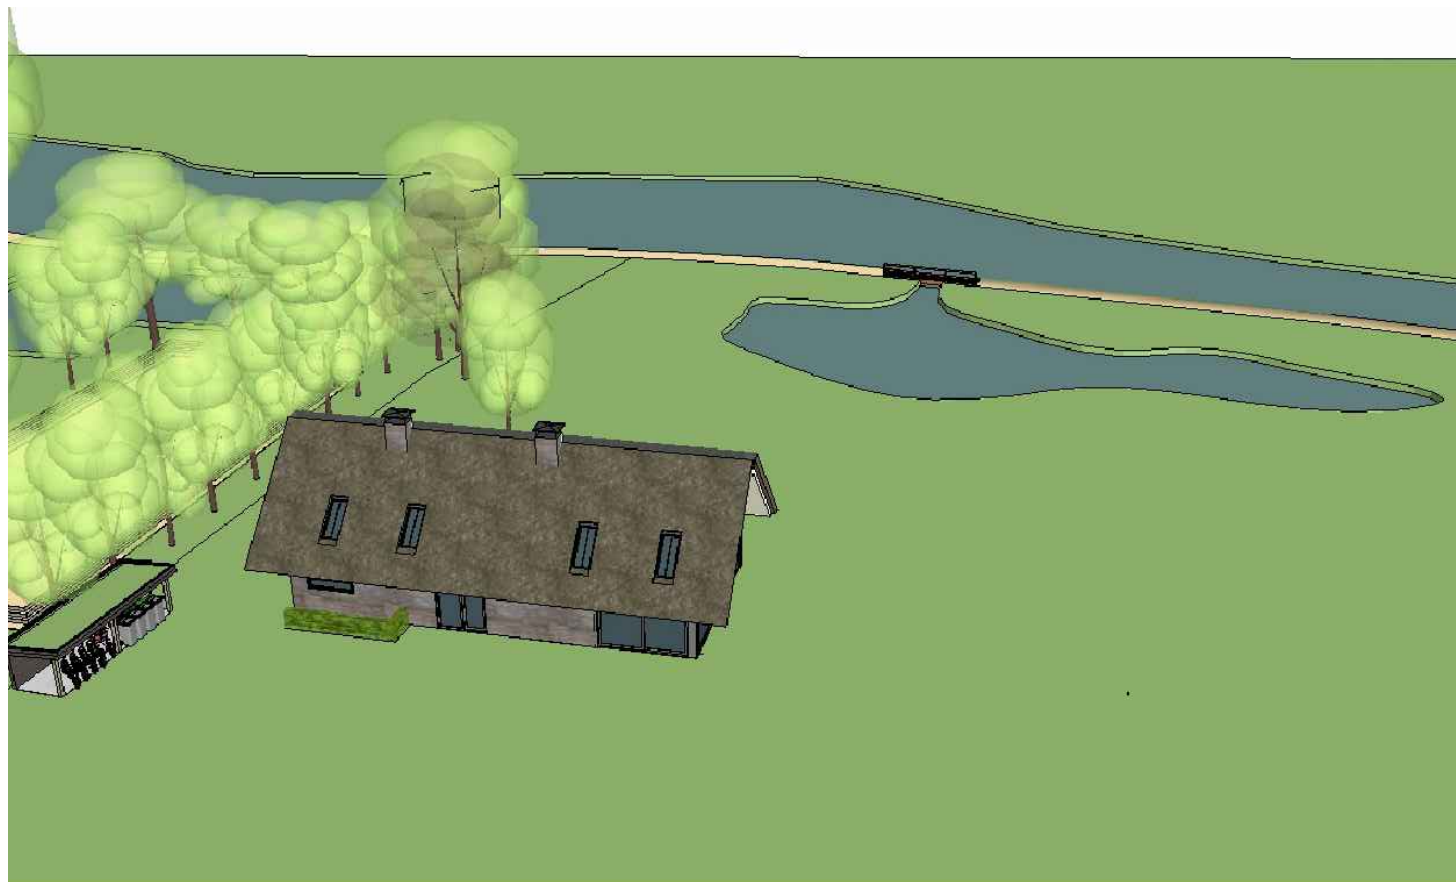

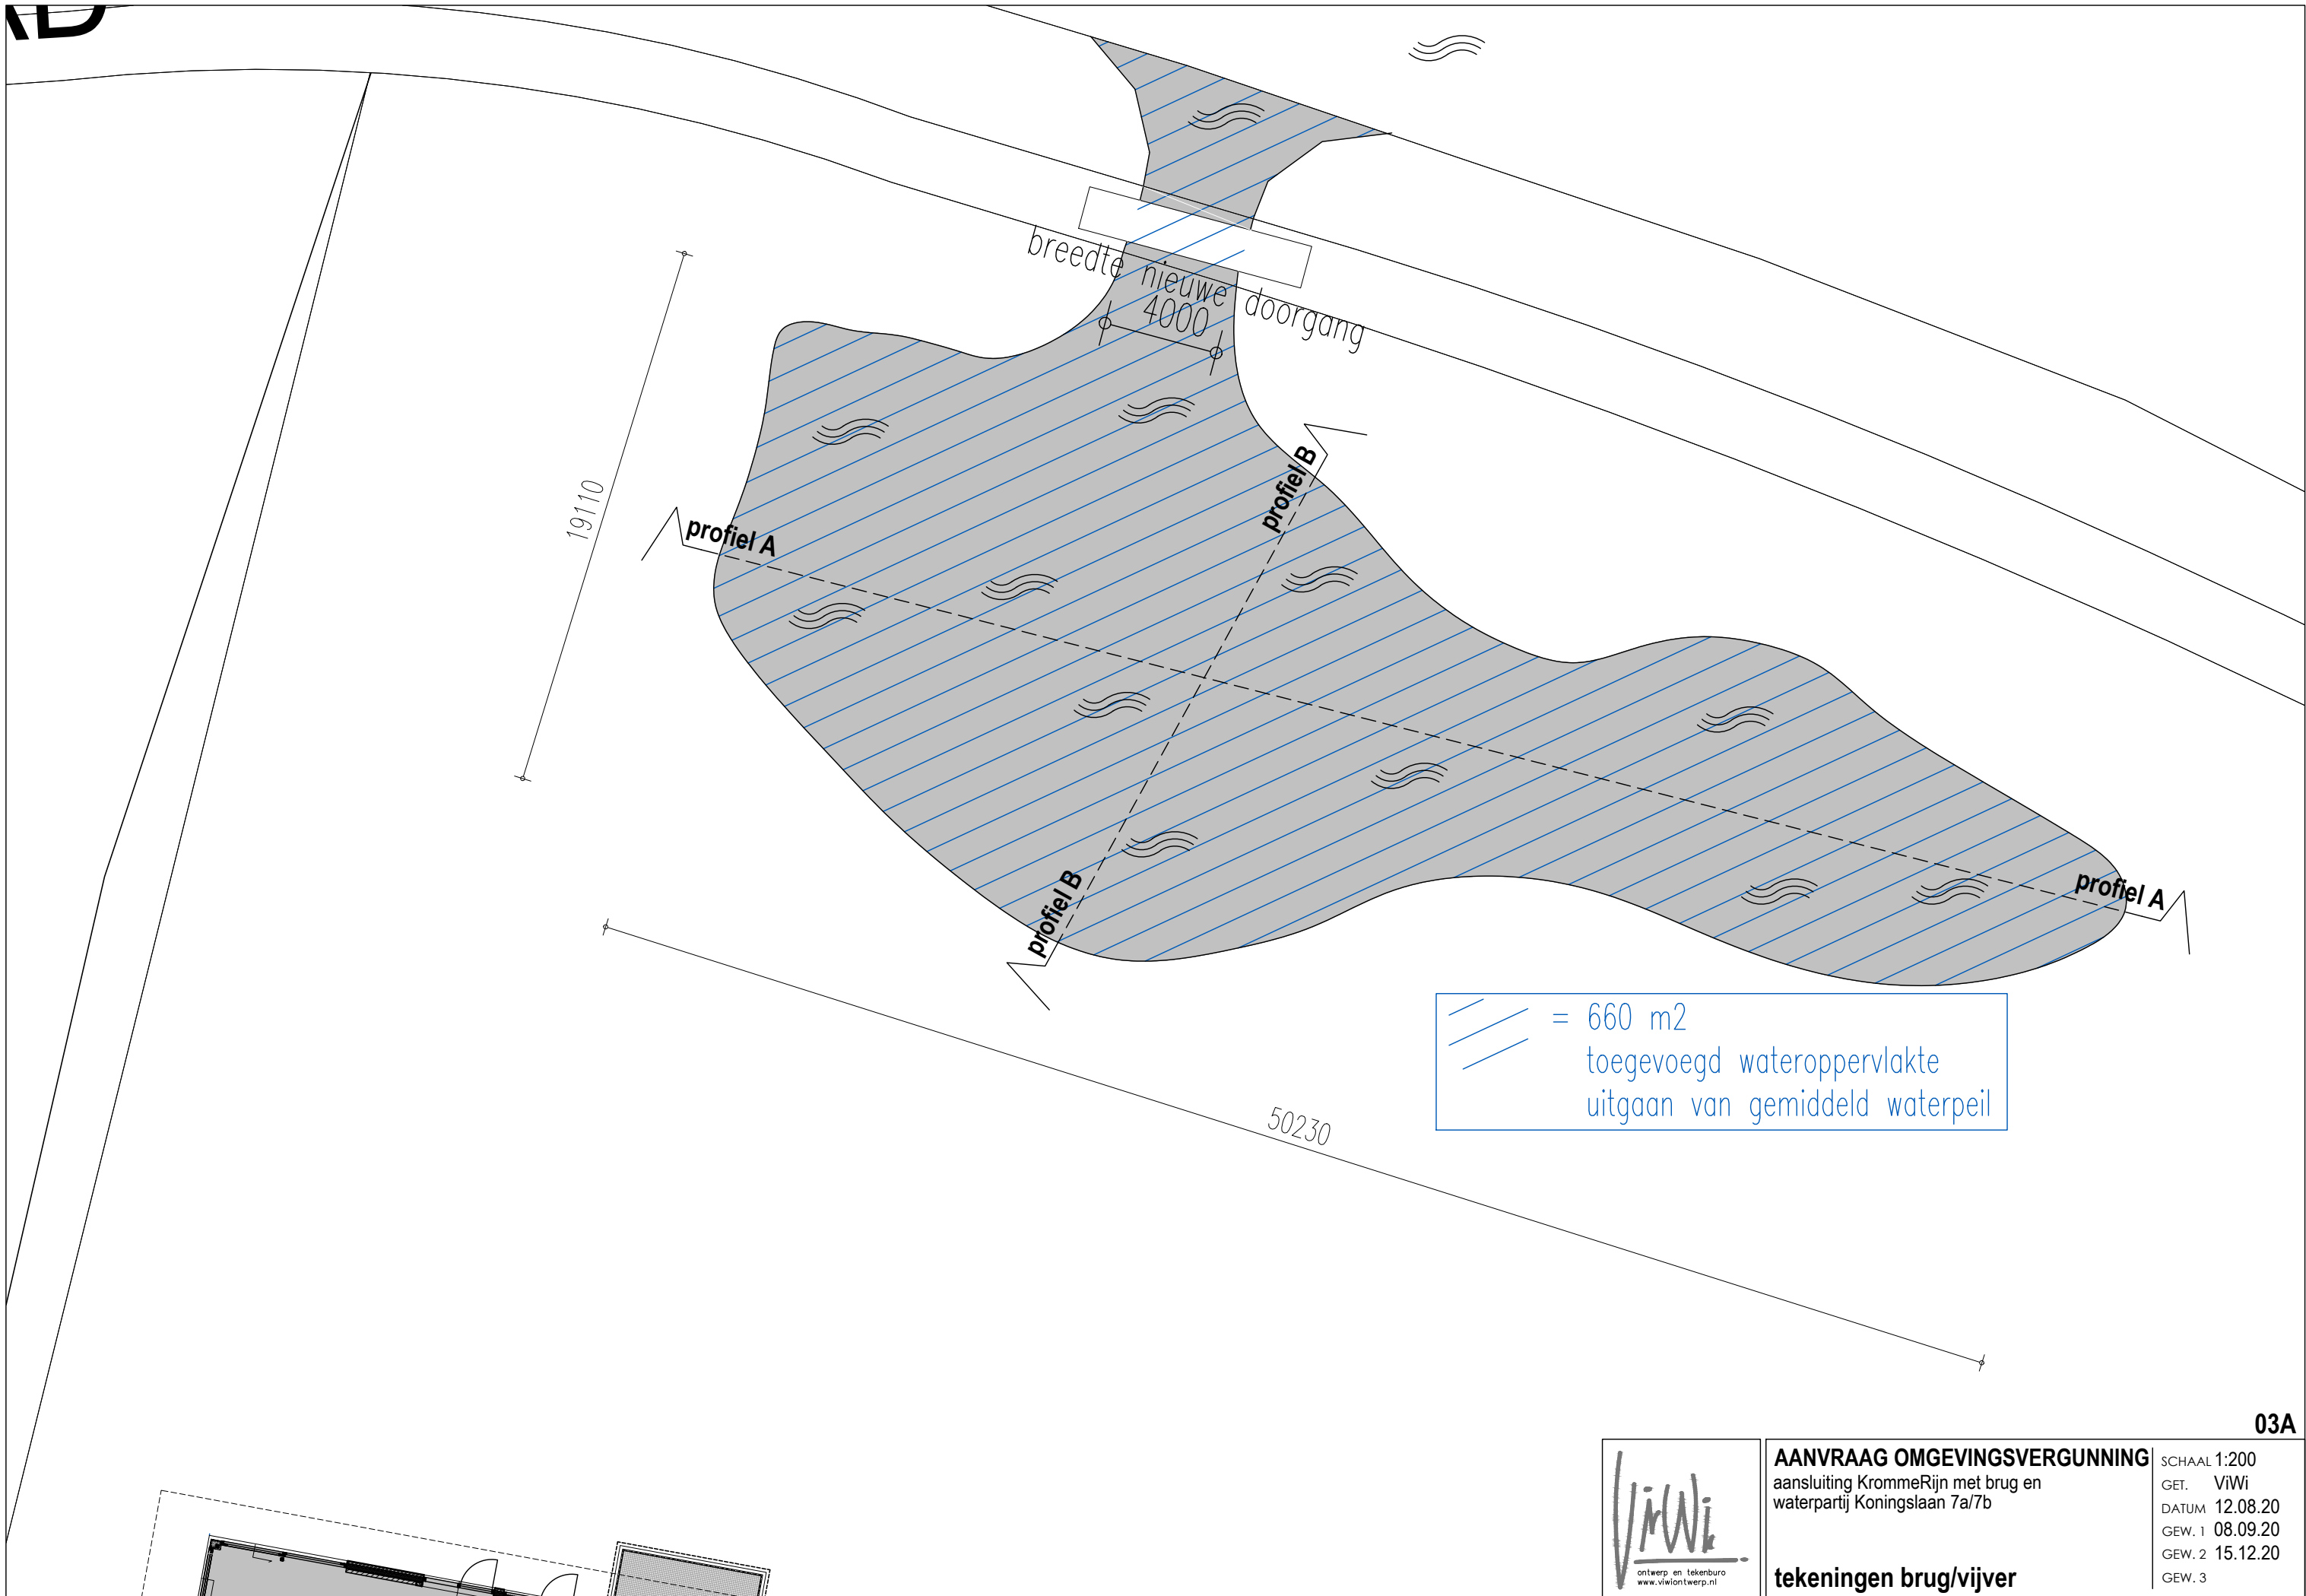


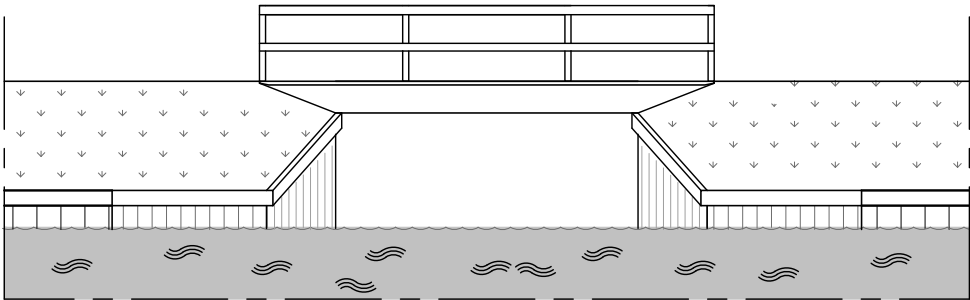

aanzicht 1:100 4000 (breedte nieuwe doorgang)

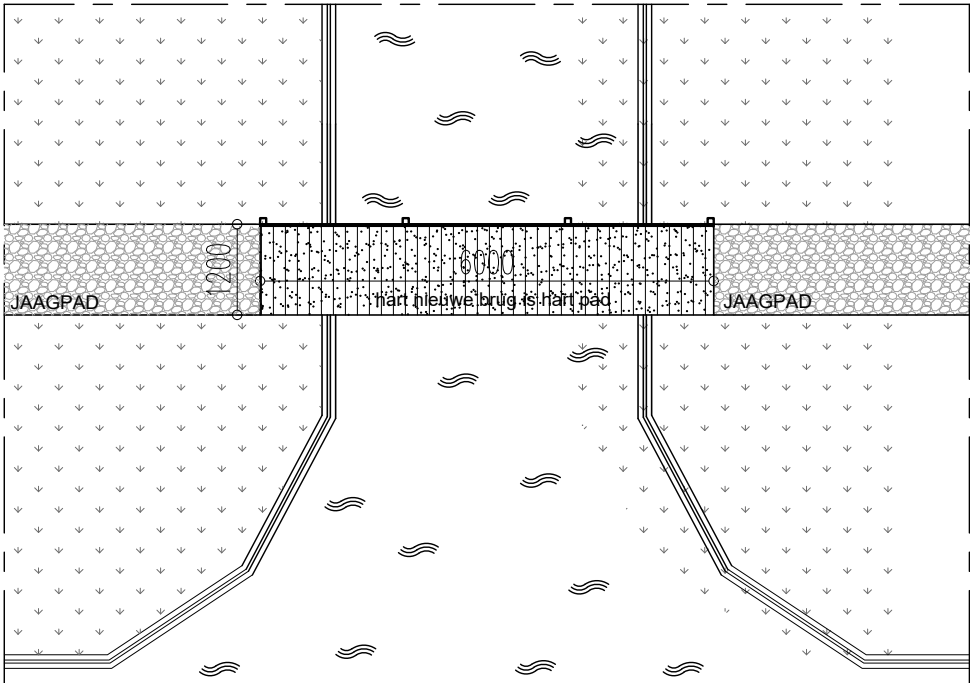


plattegrond 1:100

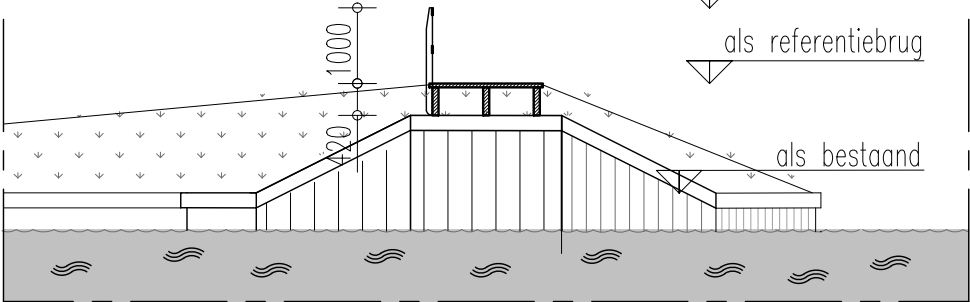


doorsnede 1:100


als referentiebrug
als referentiebrug
als bestaand

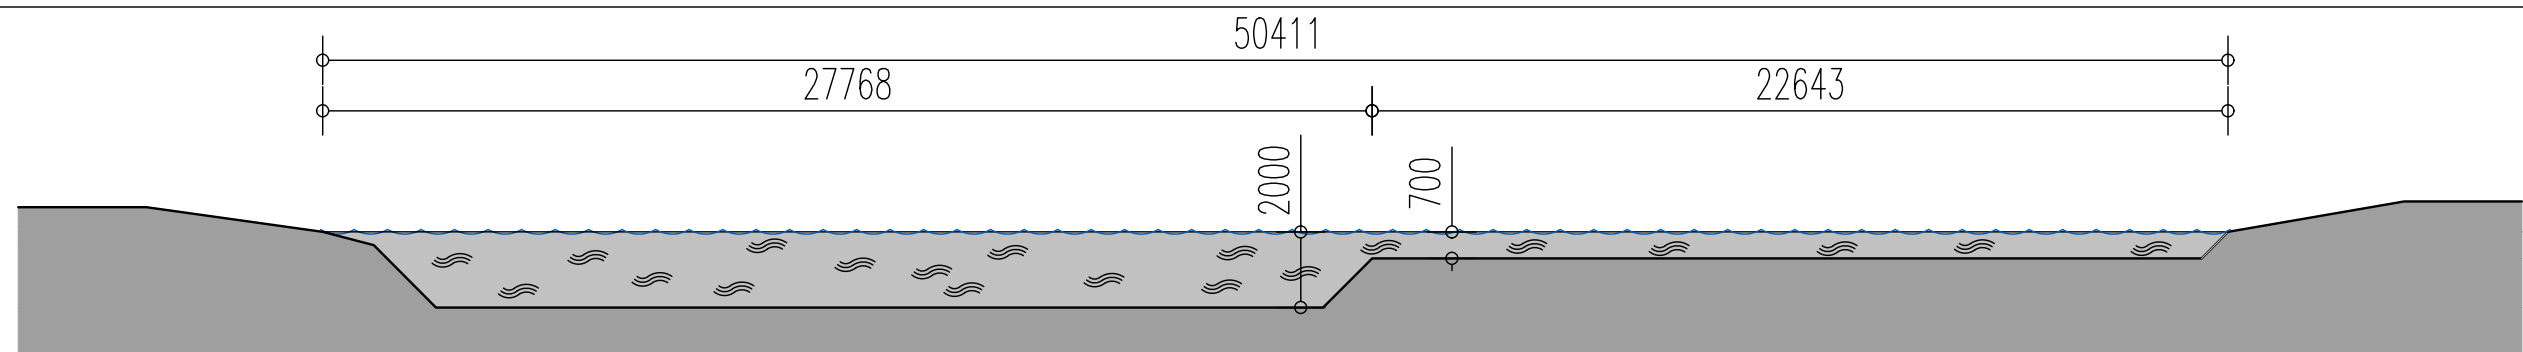


profiel A, schaal 1:200

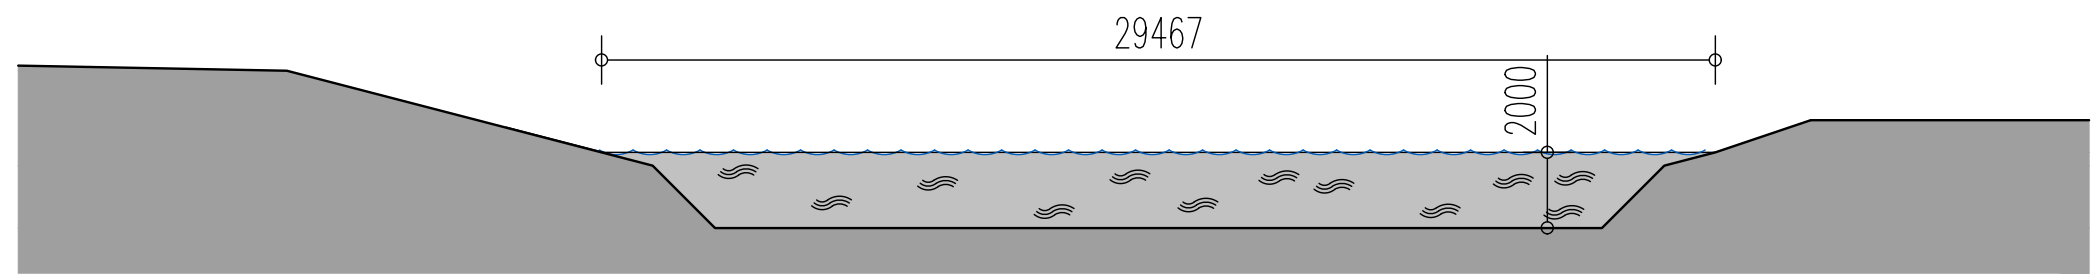

profiel B, schaal 1:200

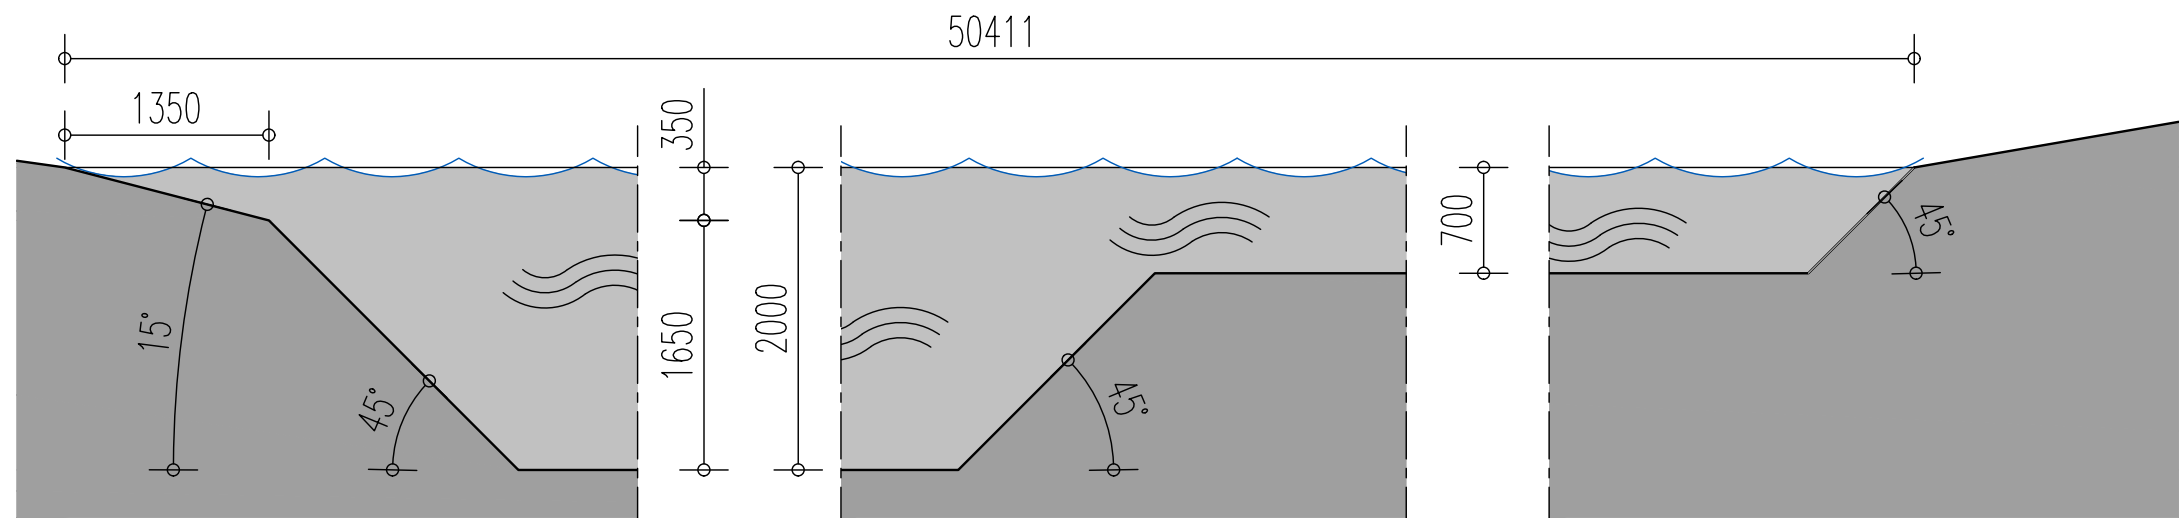


profiel A, schaal 1:50

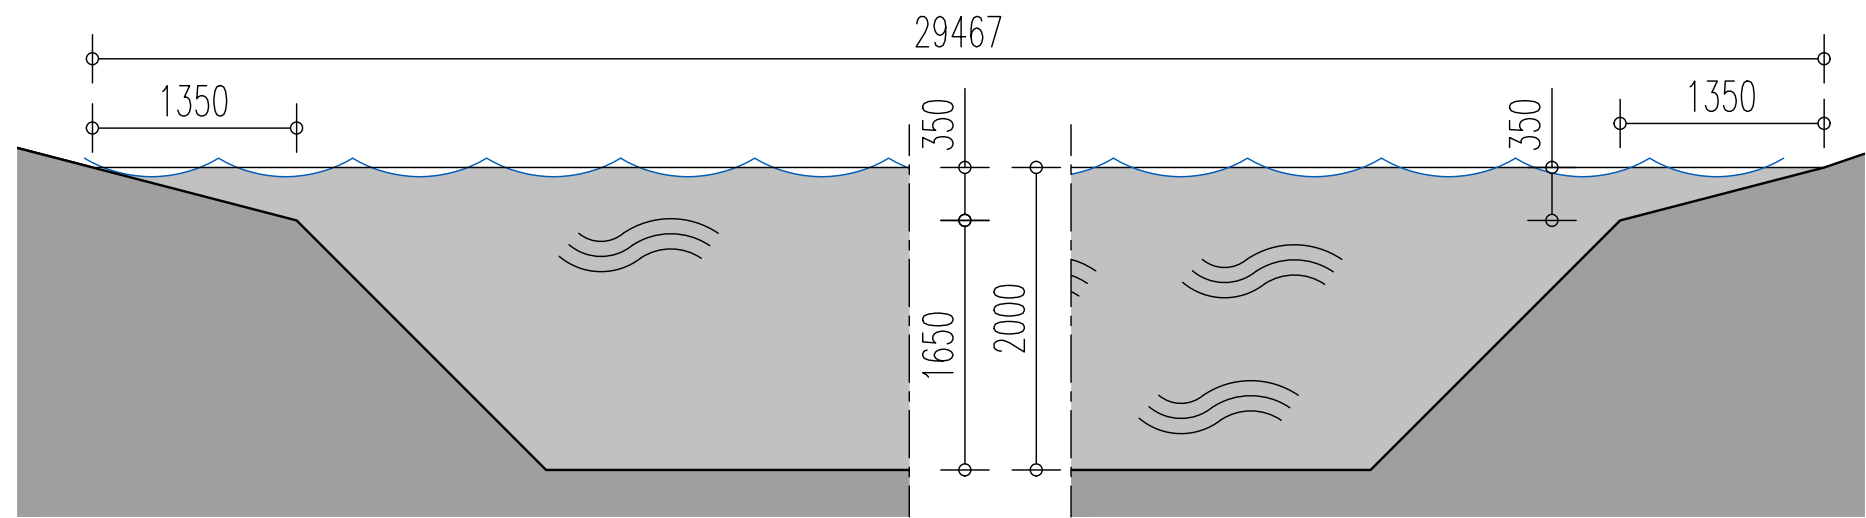

profiel B, schaal 1:50

Laatste peil 0,65

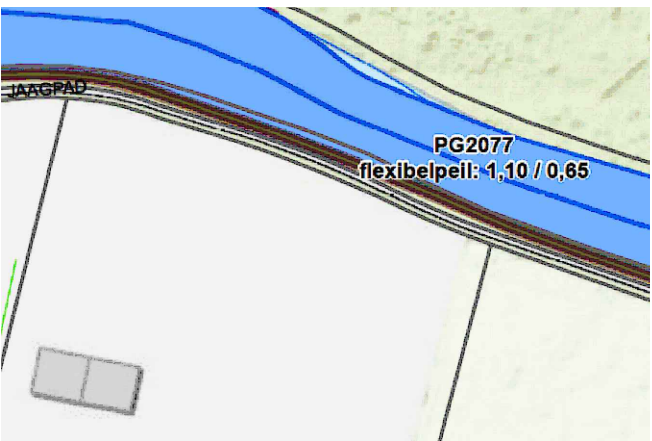

AANVRAAG OMGEVINGSVERGUNNING
aansluiting KrommeRijn met brug en
waterpartij Koningslaan 7a/7b

SCHAAL div
GET. ViWi
DATUM 15.12.20
GEW. 1
GEW. 2
GEW. 3

profieldoorsneden



