
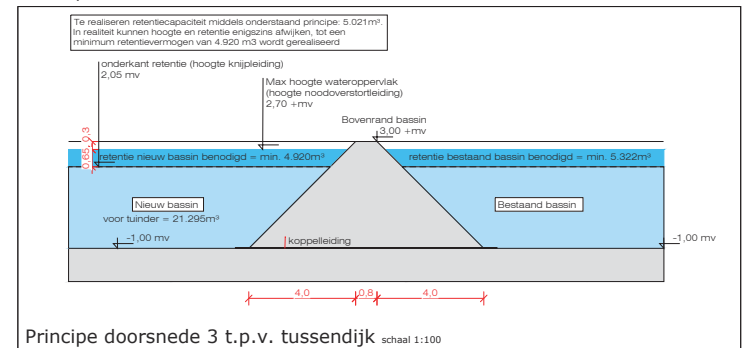
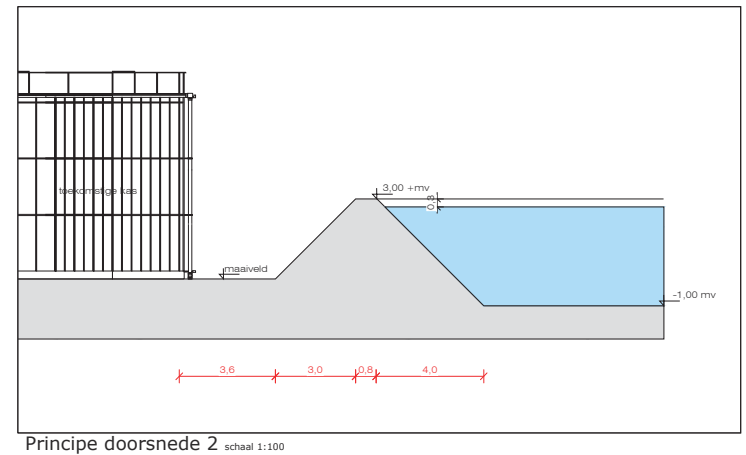


plattegrond schaal 1:500

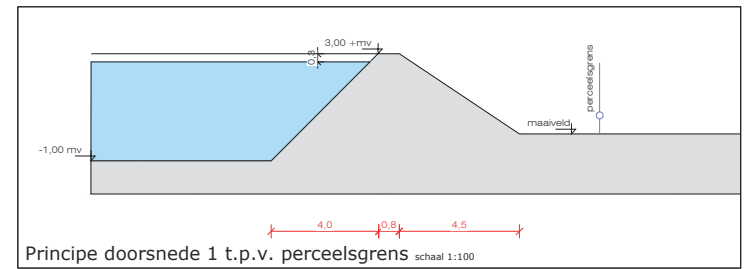

Project:
 Nieuwbouw fase 2 glastuinbouwbedrijf te Dinteloord
 Ouderwet
 Hemelwaterbassin t.b.v. waterschap
 Opdrachtgever:
 Lans Dinteloord holding b.v.
 Tekening:
 60VDL 02 210 08
 Blad:
 2-2
 Datum:
 23-7-2020
 Getekend:
 M4
 Schaal:
 1:500/1:100
 Fase:
 BA
 Formaat:
 A1


Looije Agro Technics
 Looije Agro Technics bv Steilenseweg 11, 4921 PL, Made, Nederland
 T +31 (0)147 484 534 F +31 (0)147 487 929 info@lat.nl www.lat.nl