





Dorrestijn Buiteninrichting & Infrastructuur
Ranemingsbedrijf Grond- Weg- Waterbouw,
Tuinaanleg en Houtbouw.

Plattegrond situatie schaal 1:250

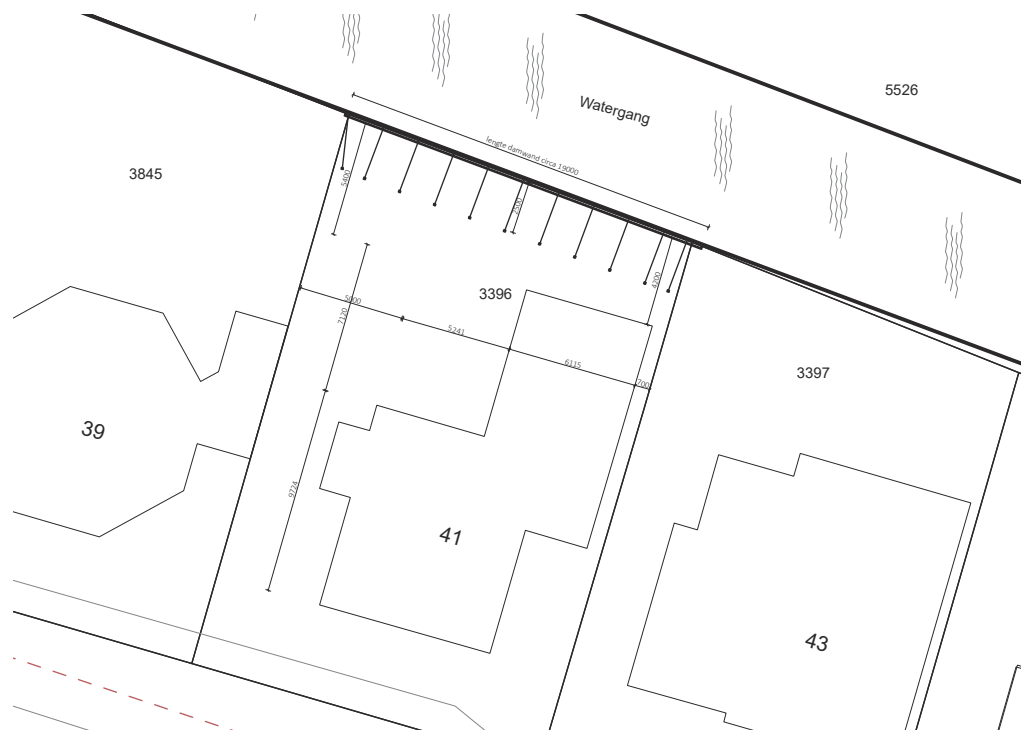


Locatiegegevens:

51°66'06.26"N 4°8'58.31"E
Abraham Kuiperstraat 41
4908 CN
Oosterhout
Sectie C
Perceel 3396
gem. Oosterhout
Gemeentecode OTH01

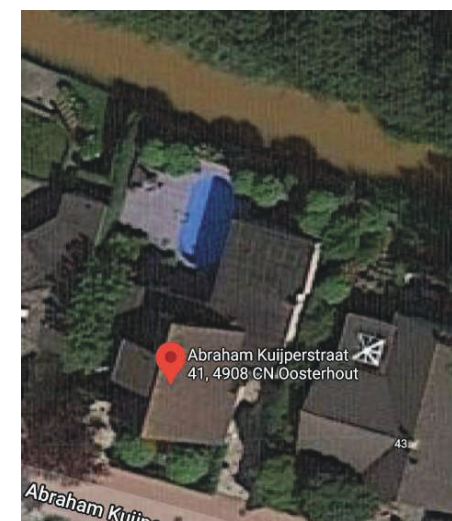

Bron: Google Maps

Doorsnede schaal 1:100

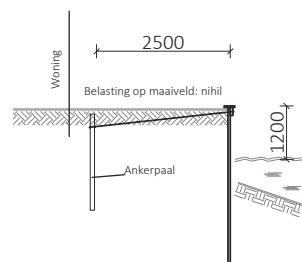


Opbouw beschoeiing:

- Dekplank geschaafd
- Knelgording 50x150mm
- Geotextiel
- Damwandplanken 40mm dik 3.000mm hoog
- Ankerstaven M12 TV gekoppeld met draadeinde h.o.h. 1.750mm aan schoorpalen
- Oever aanhelen tegen beschoeiing voldoende verdicht, als bestaand

Materiaalgebruik:

- Hardhout
- Thermisch verzinkt bevestigingsmateriaal

Detail schaal 1:10

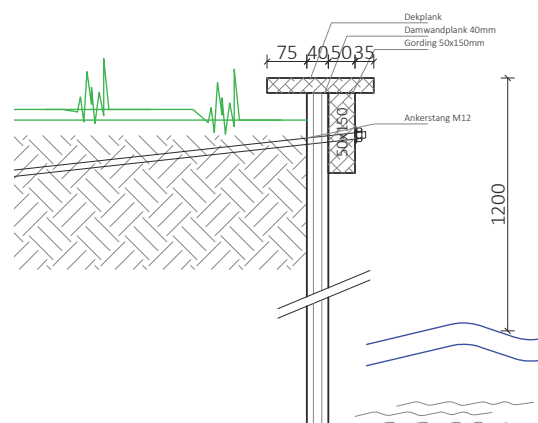

376863-B

Maatvoering i.h.w. te controleren!
Waar nodig klanker gebruiken
Bebouwing en begroeiing niet van toepassing

opdrachtgever: I

Benaming: Beschoeiing

straat: Abr. Kuiperstraat 41 postcode: 4908 CN woonplaats: Oosterhout

datum: 24-12-2020 gew: -

schaal: divers

get: HDform: A3