



Plattegrond bebouwing  
1:200

Situatie  
Kad. Gemeente = ZDT  
Sectie = S  
Nummer(s) = 0085 / 0064  
Schaal = 1:1000

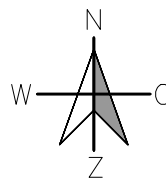

Legenda  
A = bedrijfswoning  
B = loods  
C = loods/koeling  
D = nieuw laaddock  
E = nieuwe bedrijfsloods  
F = containervelden  
G = plantenteeltkas  
H = waterbasin 7777 m³  
I = waterbasin 7777 m³  
J = waterbasin 3062 m³  
K = containervelden  
L = plantenteeltkas  
M = waterbasin 300 m³  
N = waterbasin 300 m³

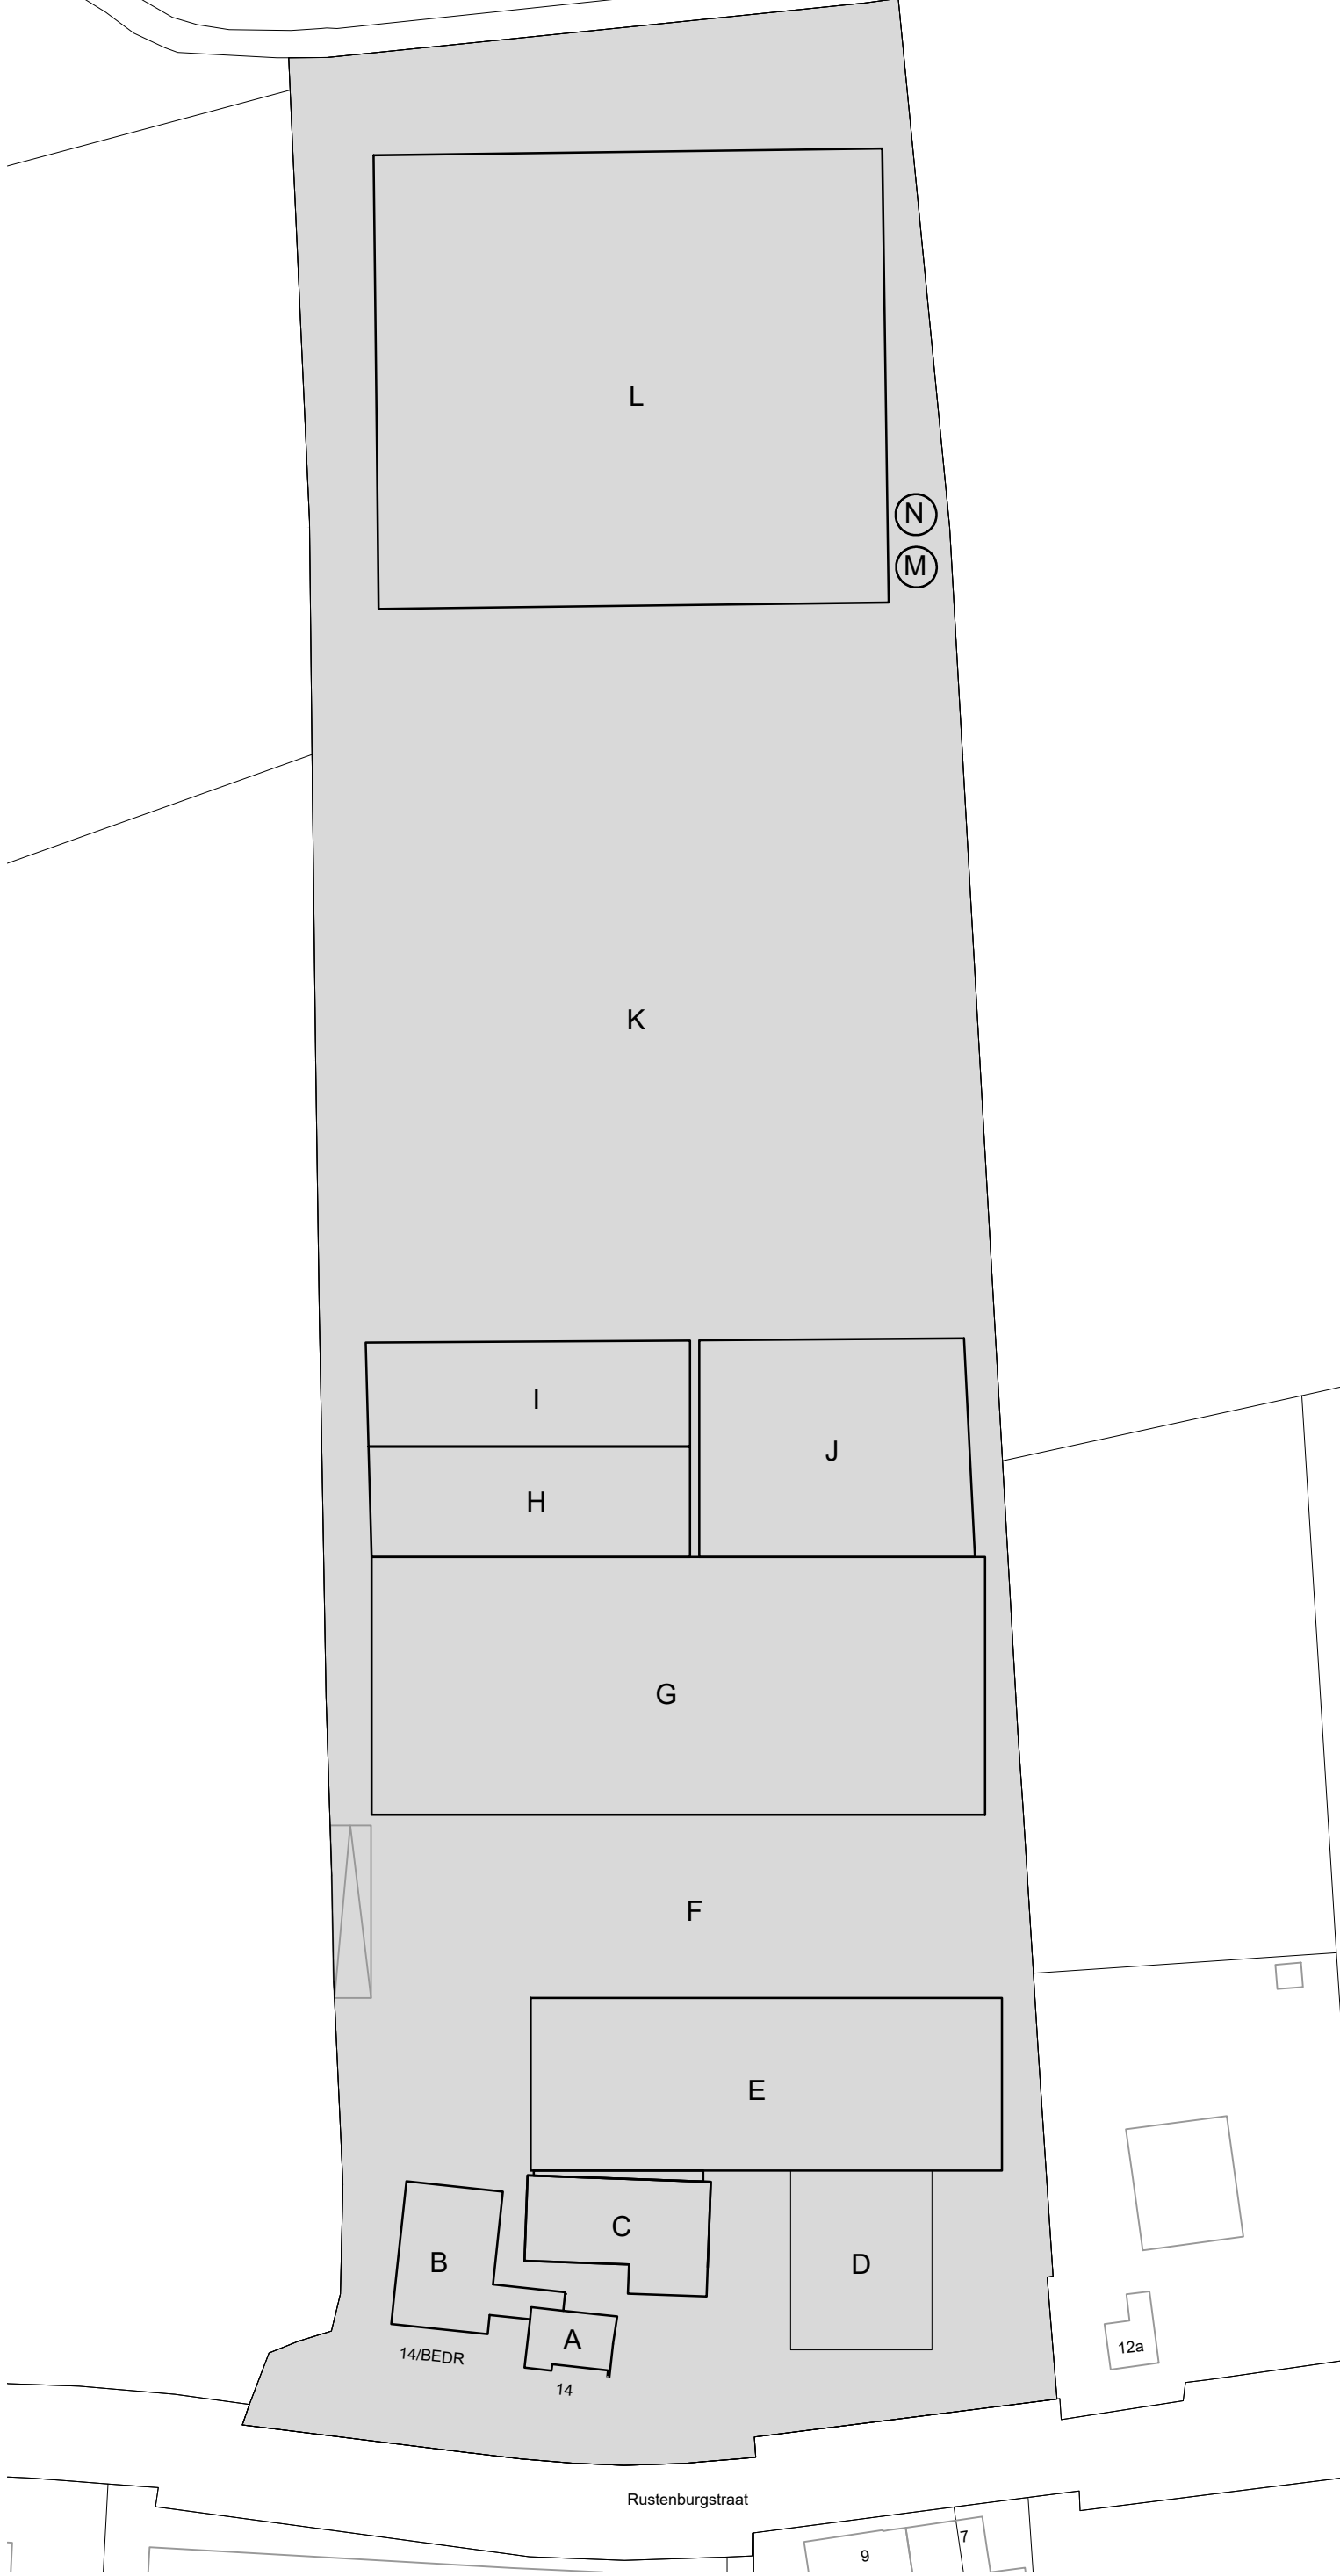

Project: Nieuwbouw loods  
Rustenburgstraat 14  
4881 DN Zundert  
Opdrachtgever: Plant Market B.V.  
Oekelsebaan 23  
4881 NE Zundert  
Onderwerp: Milieutekening

Projectnr.: 221010  
Getekend: E.v.A. / L.S.  
Schaal: 1:200 / 1:1000  
Formaat: A1  
Datum: 30-06-2023  
Wijz: --

Tekeningnummer:  
M01