




1 Maaiveld
schaal 1:50

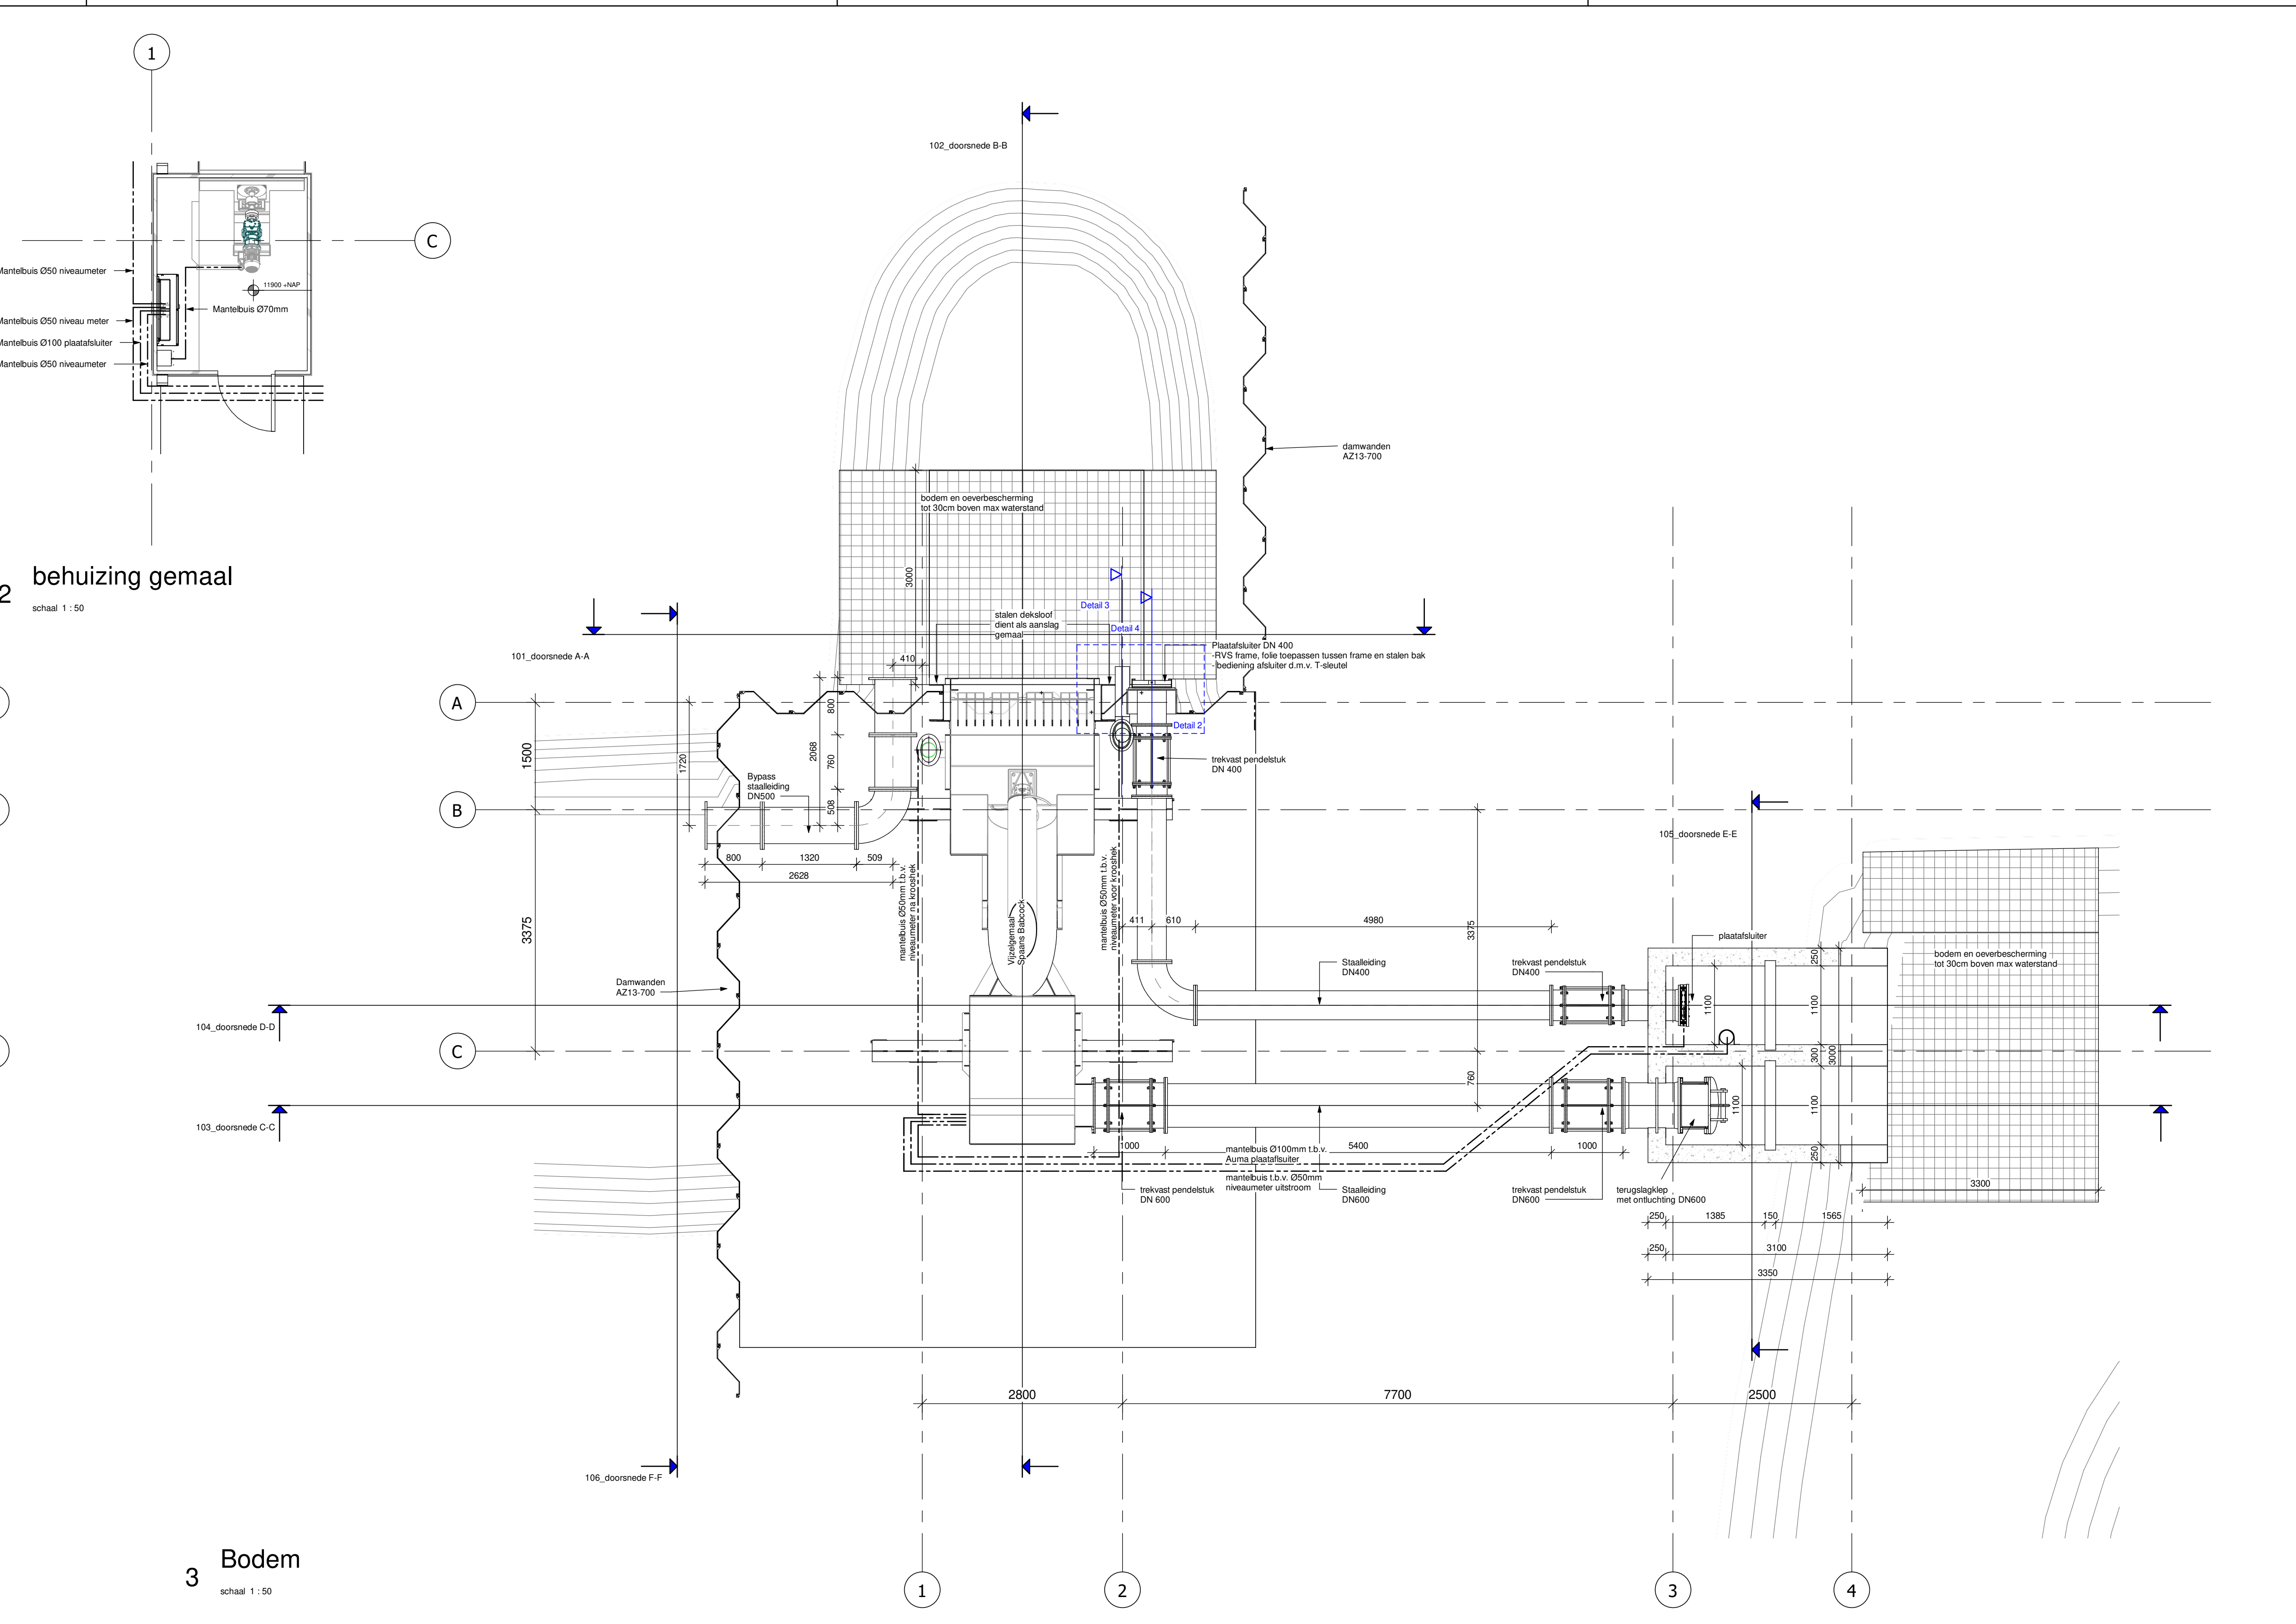


2 behuizing gemaal
schaal 1:50

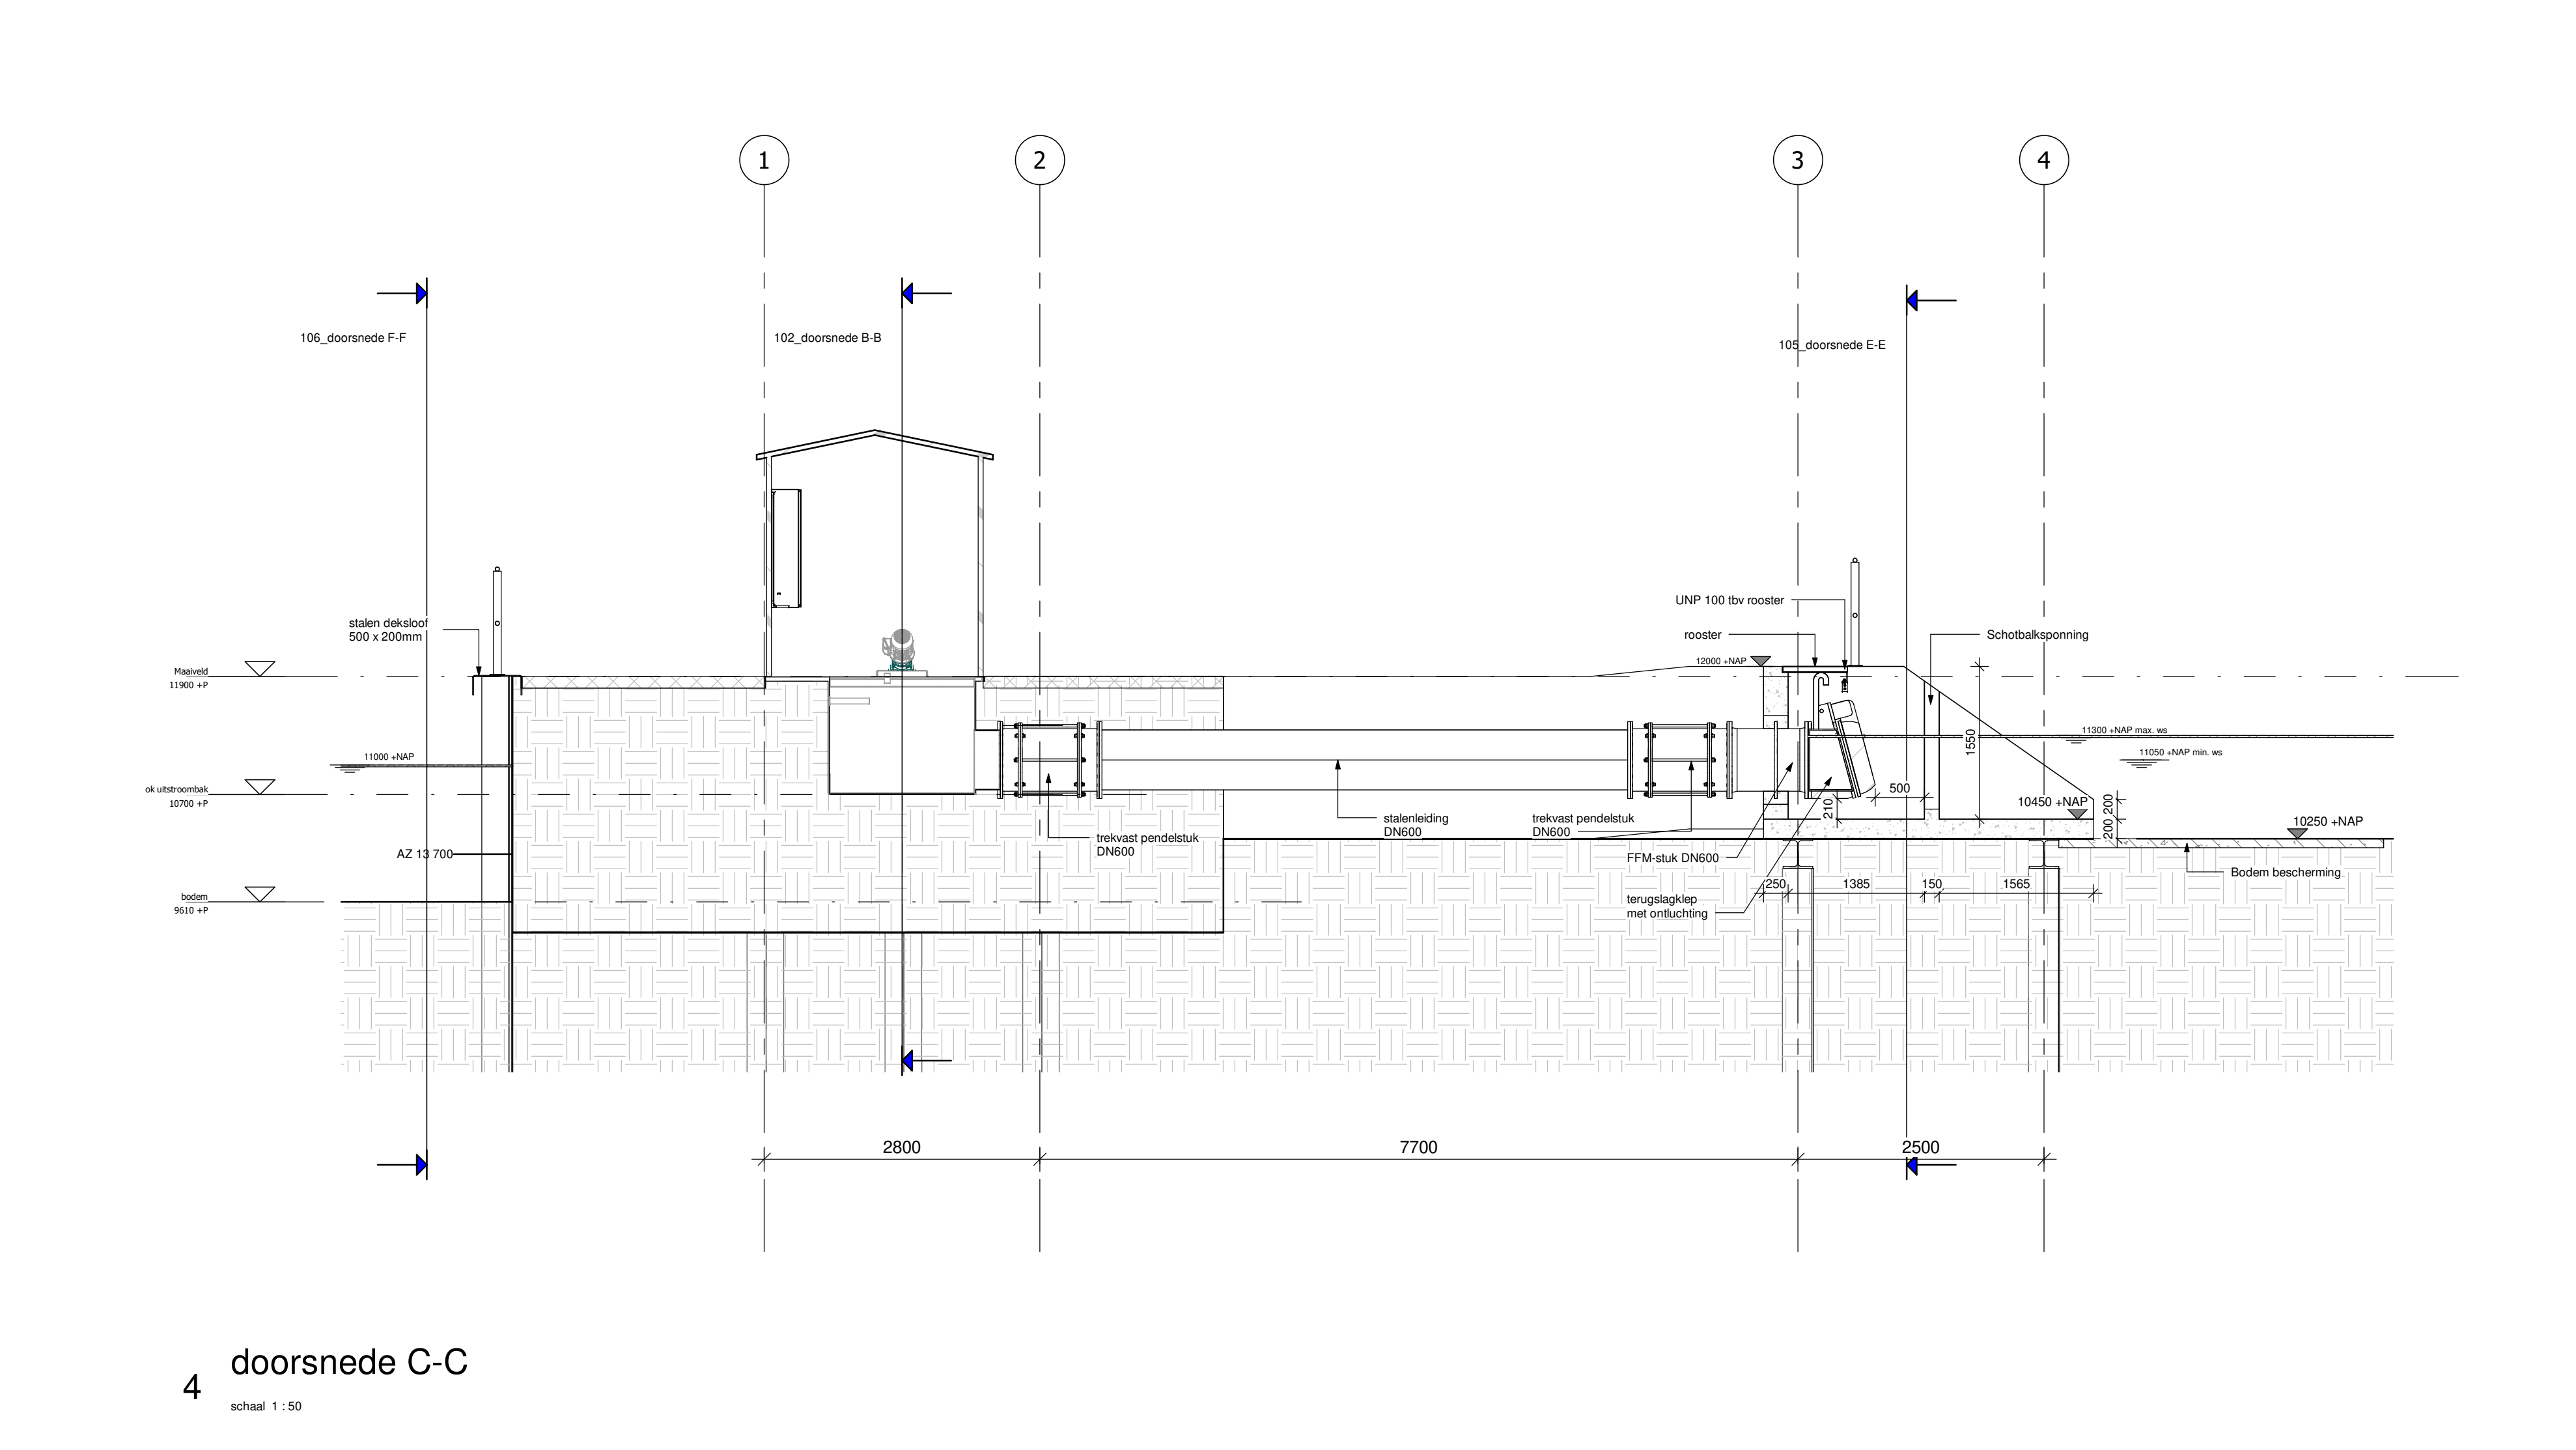

3 Bodem
schaal 1:50

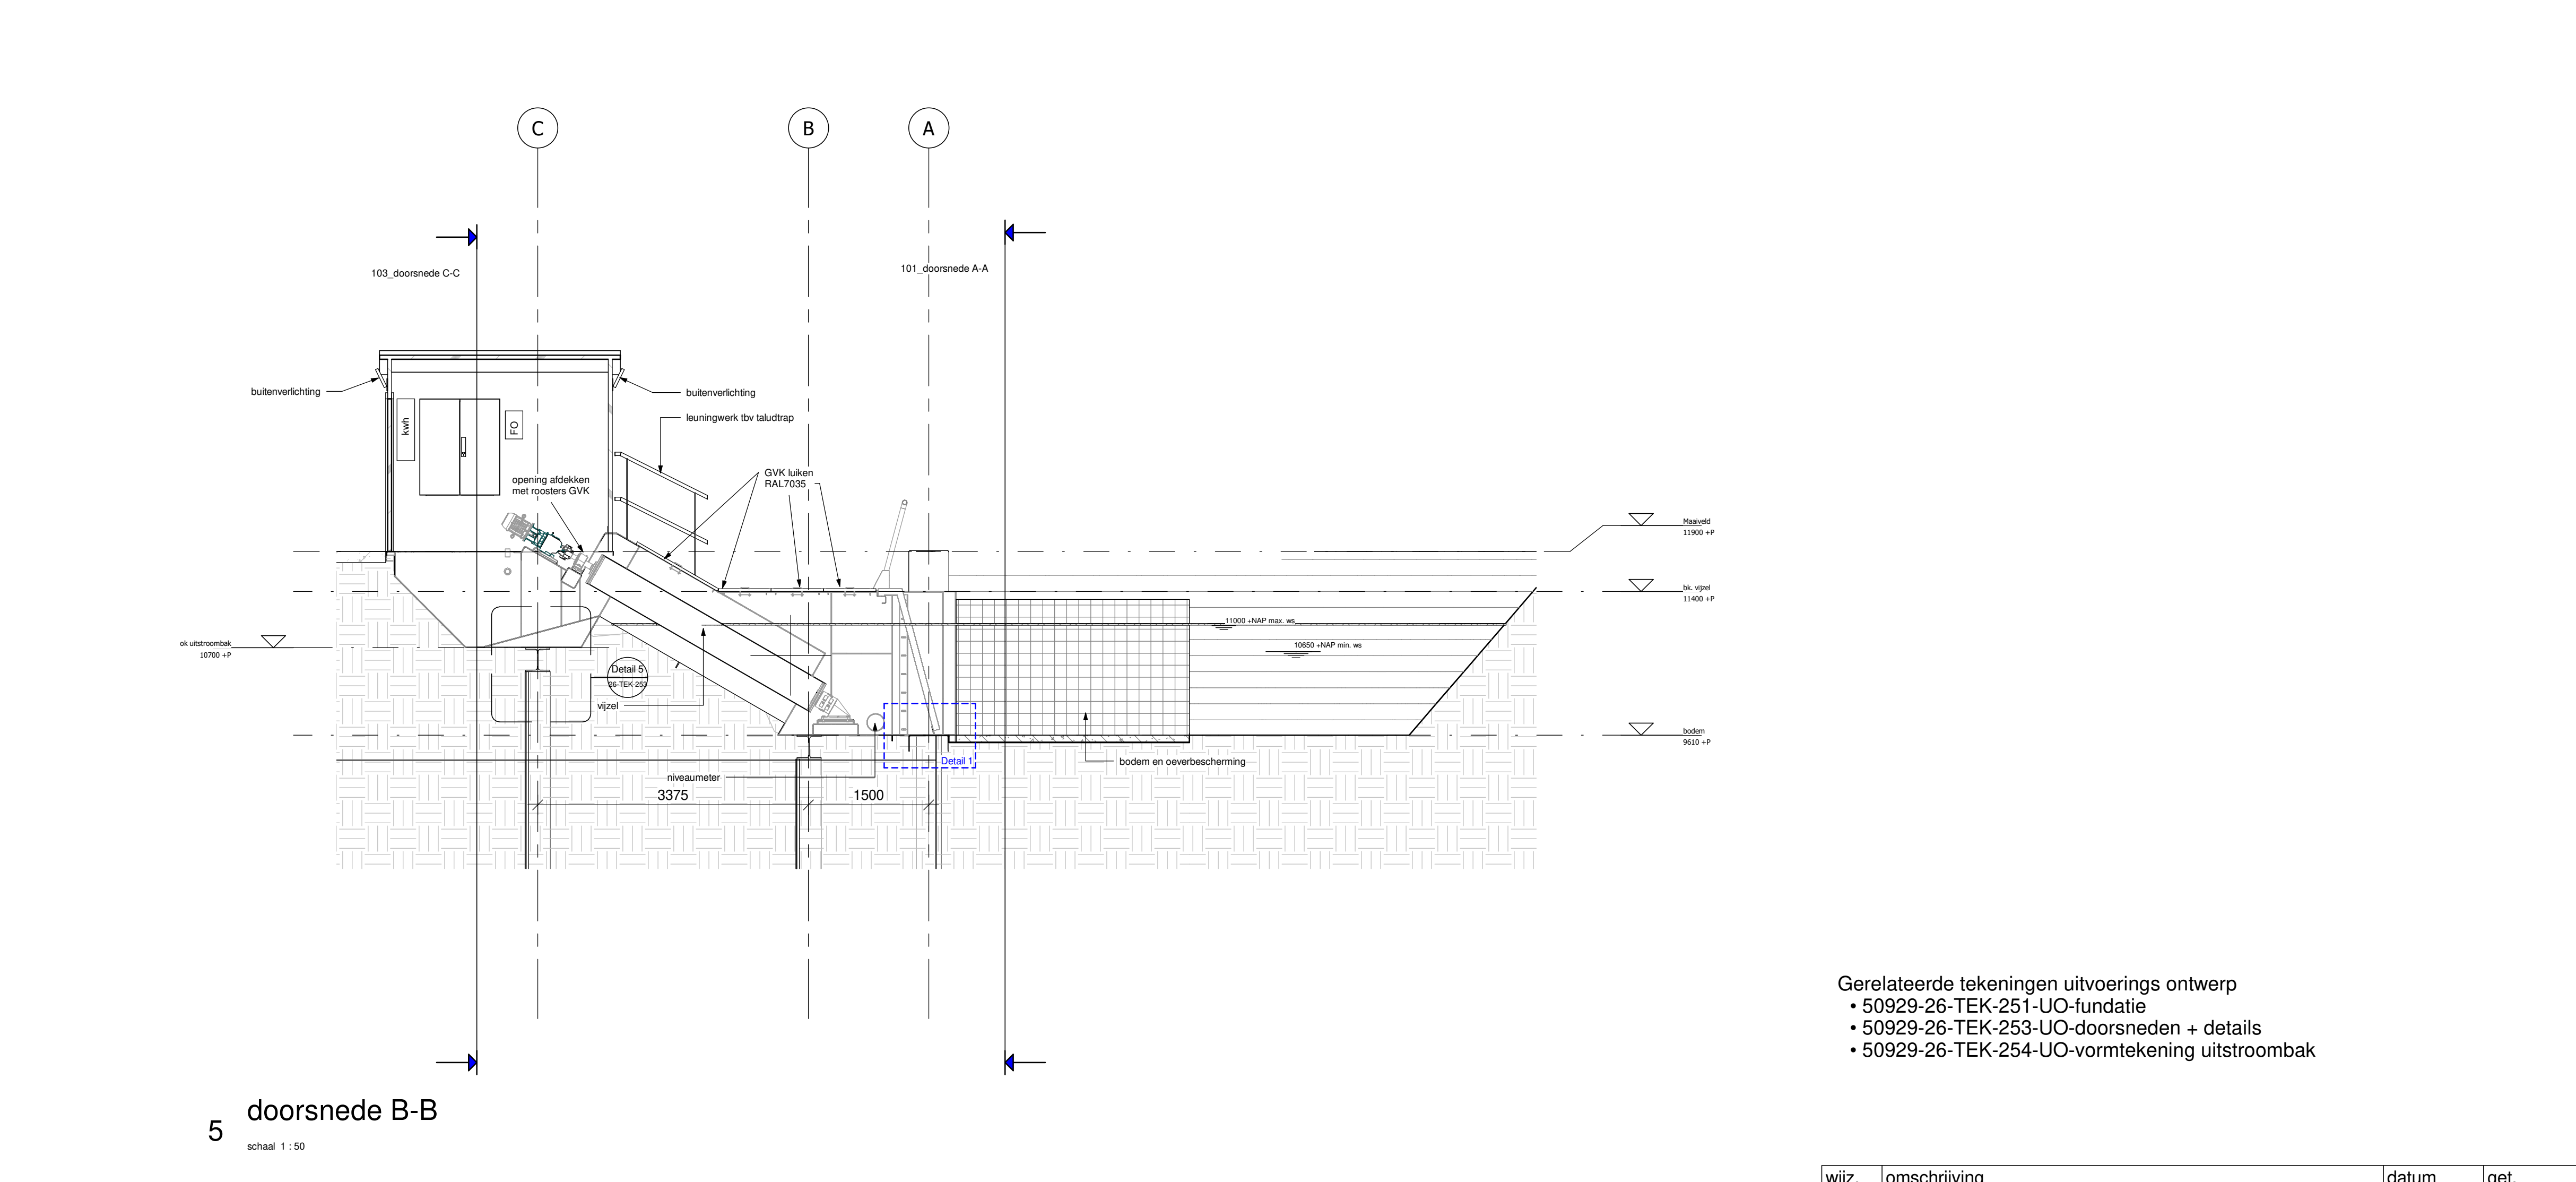


4 doorsnede C-C
schaal 1:50

 

5 doorsnede B-B
schaal 1:50

Gerelateerde tekeningen uitvoerings ontwerp
• 50929-26-TEK-251-UO-fundatie
• 50929-26-TEK-253-UO-doorsneden + details
• 50929-26-TEK-254-UO-vormtekening uitstroombak

wijz.		omschrijving		datum		get.	
Revisie							
opdrachtgever Waterschap Drechts Overijsselse Delta project Gemaal 'Het Meertje'							
onderdeel UO-Plattegronden - Doorsnede B-B/C-C							
projectnummer 1000-50929	schaal 1 : 50	afmetingen A0	datum 09-10-2020	getekend HMe	gecontr. RBr	vrijgegeven -	
Status			tekeningnummer 1000-50929-26-TEK-252				
DEFINITIEF							