
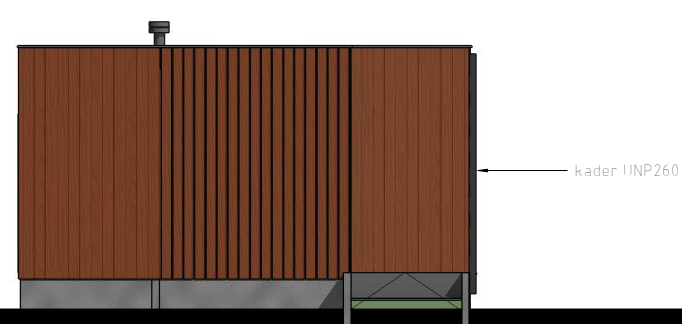
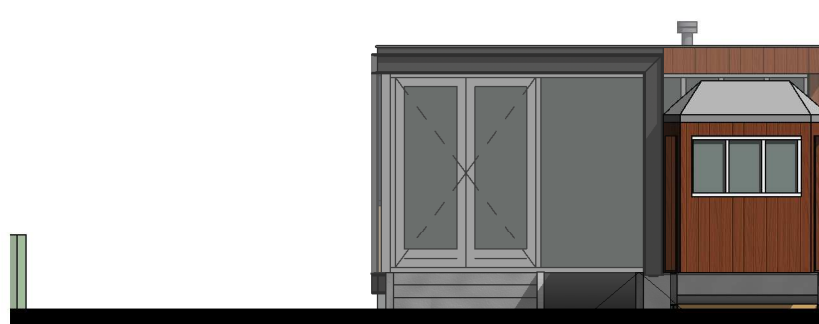



**LINKEZIJGEVEL**

LINKERZIJGEVEL

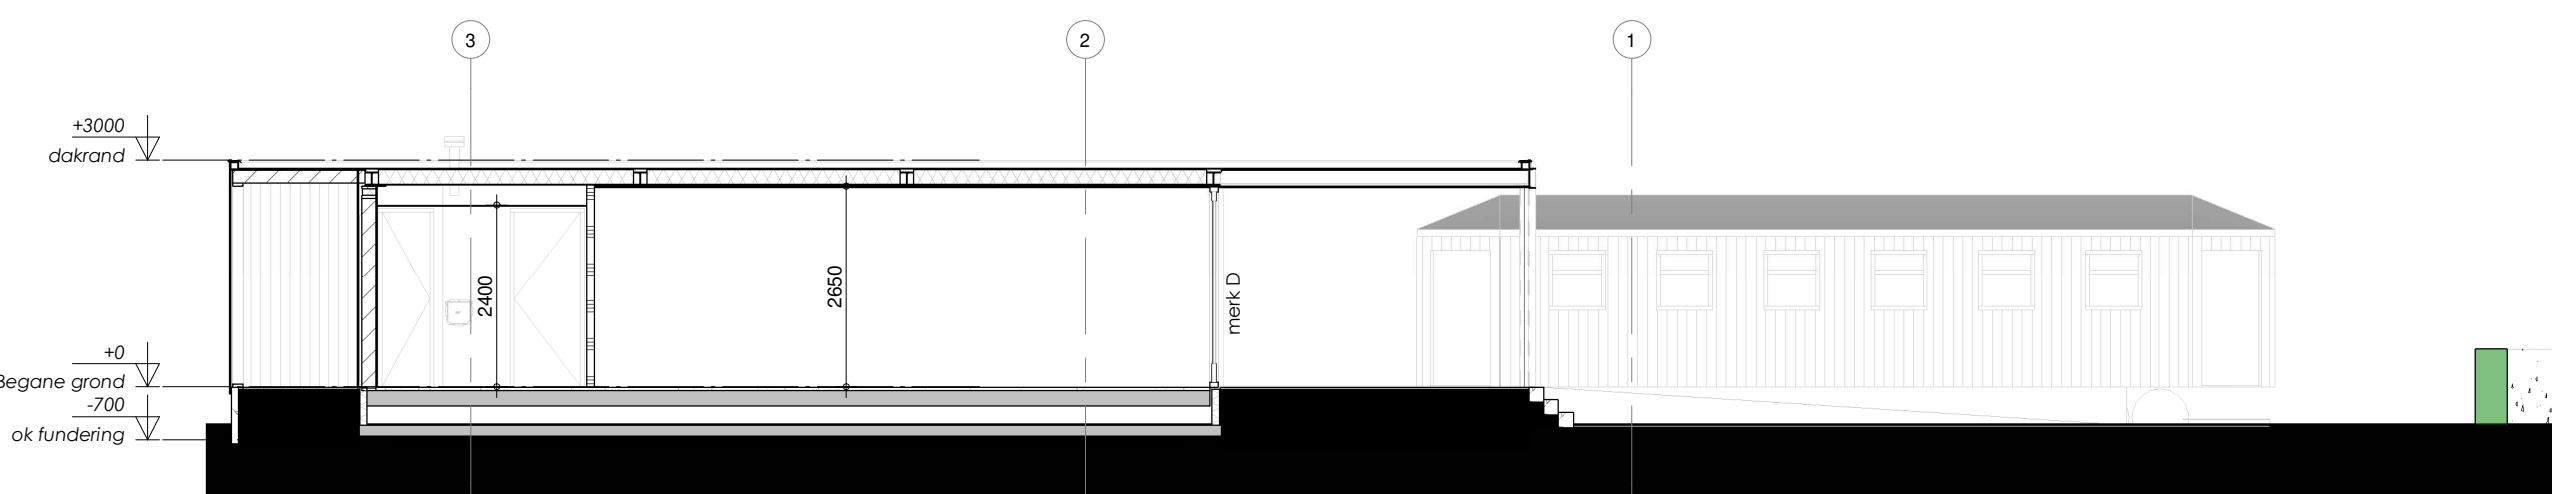


Technical drawing of a window frame showing dimensions and levels. The drawing includes a vertical section on the left with levels: +3200 dakrand (roof edge) and +0 Begane grond (finished ground). The window frame is shown with a height of 2650 and a width of 2850. The frame is labeled 'max. A' and 'B' at the top. The drawing is a technical drawing of a window frame, showing a cross-section of the frame and the glass unit. The frame is labeled 'max. A' and 'B' at the top. The drawing includes a vertical section on the left with levels: +3200 dakrand (roof edge) and +0 Begane grond (finished ground). The window frame is shown with a height of 2650 and a width of 2850. The frame is labeled 'max. A' and 'B' at the top. The drawing is a technical drawing of a window frame, showing a cross-section of the frame and the glass unit. The frame is labeled 'max. A' and 'B' at the top. The drawing includes a vertical section on the left with levels: +3200 dakrand (roof edge) and +0 Begane grond (finished ground). The window frame is shown with a height of 2650 and a width of 2850. The frame is labeled 'max. A' and 'B' at the top.

DOORSNEDE B-B

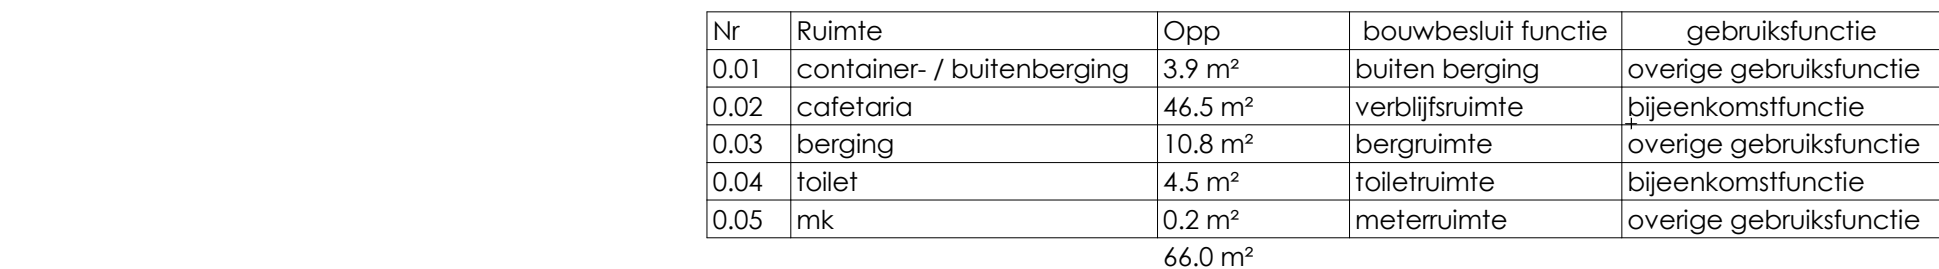

Technical drawing of a window frame showing dimensions and levels. The drawing includes a cross-section of the window frame with a height dimension of 2400. The top level is marked as +3000 dakrand (sill level) and the bottom level is marked as +0 Begane grond (finished ground level). The bottom level is also marked as -200 ok fundering (foundation level). The drawing is labeled with A and B at the top corners.

DOORSNEDE C-C

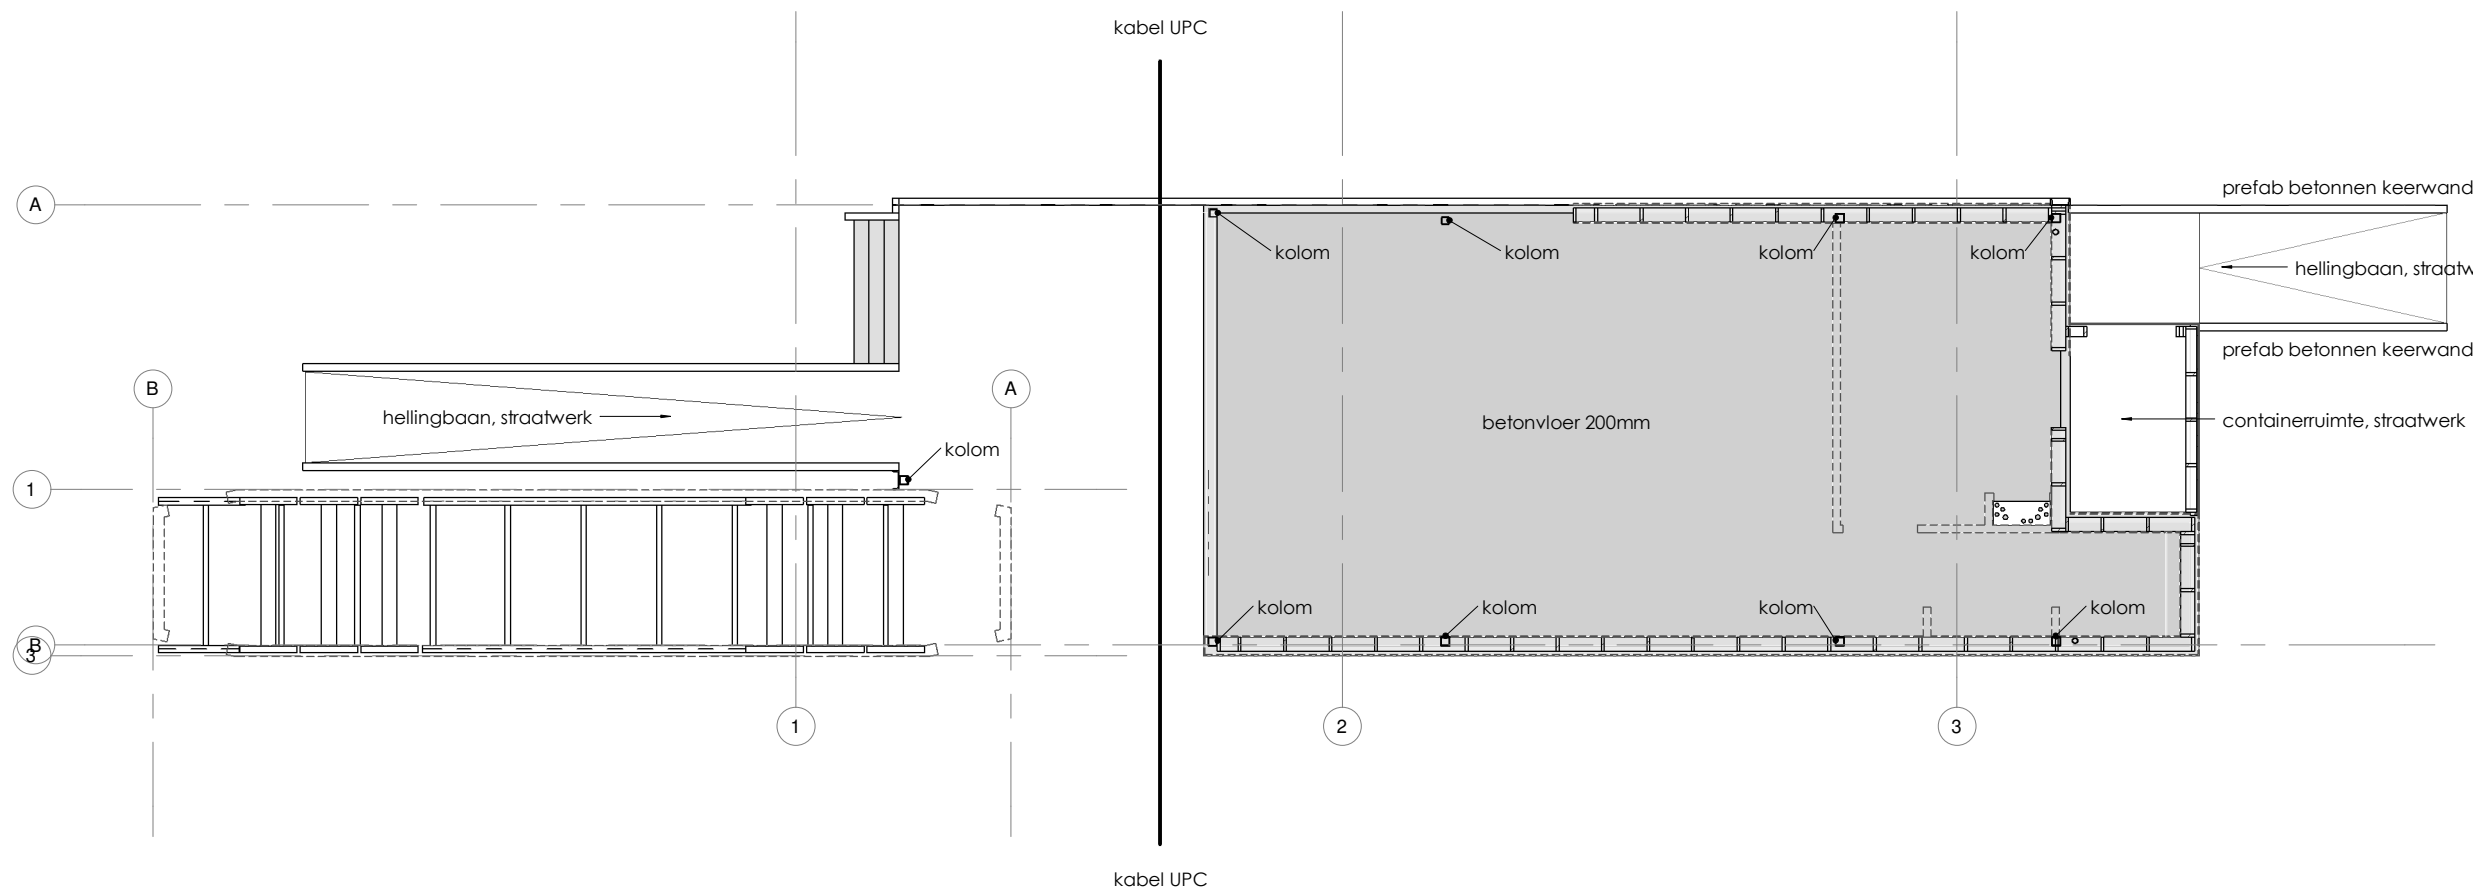

4085

- vloeren vlg. berekening constructeur

- afmeting funderingstroken vlg. berekening constructeur
- wapening vlg. berekening constructeur



- Constructie volgens opgave constructeur
- Installatie conform opgave installateur
- De bouw is prefab

(Drink) water voorzien volgens NEN 1006

Elektriciteit volgen NEN 1010
Elektra gekoppeld aan WKK (strortgas)

Inbraakwerendheid:
Deuren, ramen, kozijnen en daarmee gelijk te stellen constructie-onderdelen in een uitwendige scheidingsconstructie moeten volgens NEN 5096 een weerstandsklasse 2 tegen inbraak bezitten.

Scheidingsconstructie natte ruimtes:
De scheidingsconstructie van een toilet, hebben maximaal aan een
grens aan de ruimte, tot 2,1m meter hoogte boven de vloer van
volgens NEN 2778 bepaalde wateropname die gemiddeld niet groter
dan $0,2 \text{ kg}/(\text{m}^2 \cdot \text{s})$ en op geen enkele plaats groter dan $0,2 \text{ kg}/(\text{m}^2 \cdot \text{s})$.

Toegang tot het gebouw:
Eenmaal de toegang tot het gebouw (voordeuren) uitvoeren met een maximaal hoogte verschil van 20mm.
Deurkozijnen uitvoeren met een vrije doorgangsbreedte van 850mm, en een vrije doorgangshoogte van 2300mm.


Toe te passen materialen mogen geen (H) CFK's bevatten.
Verduurzaam stalen producten alleen wanneer dit noodzakelijk is.
Gebruik voor beton waar technisch mogelijk klinkarme cementsoorten en
gebruik eventueel beton met grindvervangers.

LEGENDA


- | | |
|---|--|
|  | optische rookmelder |
|  | mechanische ventilatie |
|  | <p>Dragbaar buistoestel met 5 kg/liter inhoud poeder/schuim.
 Het / De draagbaar / draagbare buistoestel(ien) voldoet / voldoen aan
 het gestelde in "Handboek Brandbeveiligingsinstallaties", versie 14 juni
 2012 Brandweer Nederland.</p> |

RENVOOI RIOLERING

- — — — — = vuilwater afvoer
- — — — — = hemelwater afvoer
- + gs gootsteen ø75mm
- + vw vaatwasmachine ø50mm
- + wc toilet ø90mm
- + fl fonteinlijst ø40mm
- + hwa hemelwaterafvoer ø80mm
- + wp warmtepomp (lucht)
- + o.s. ontsoppingsstuk

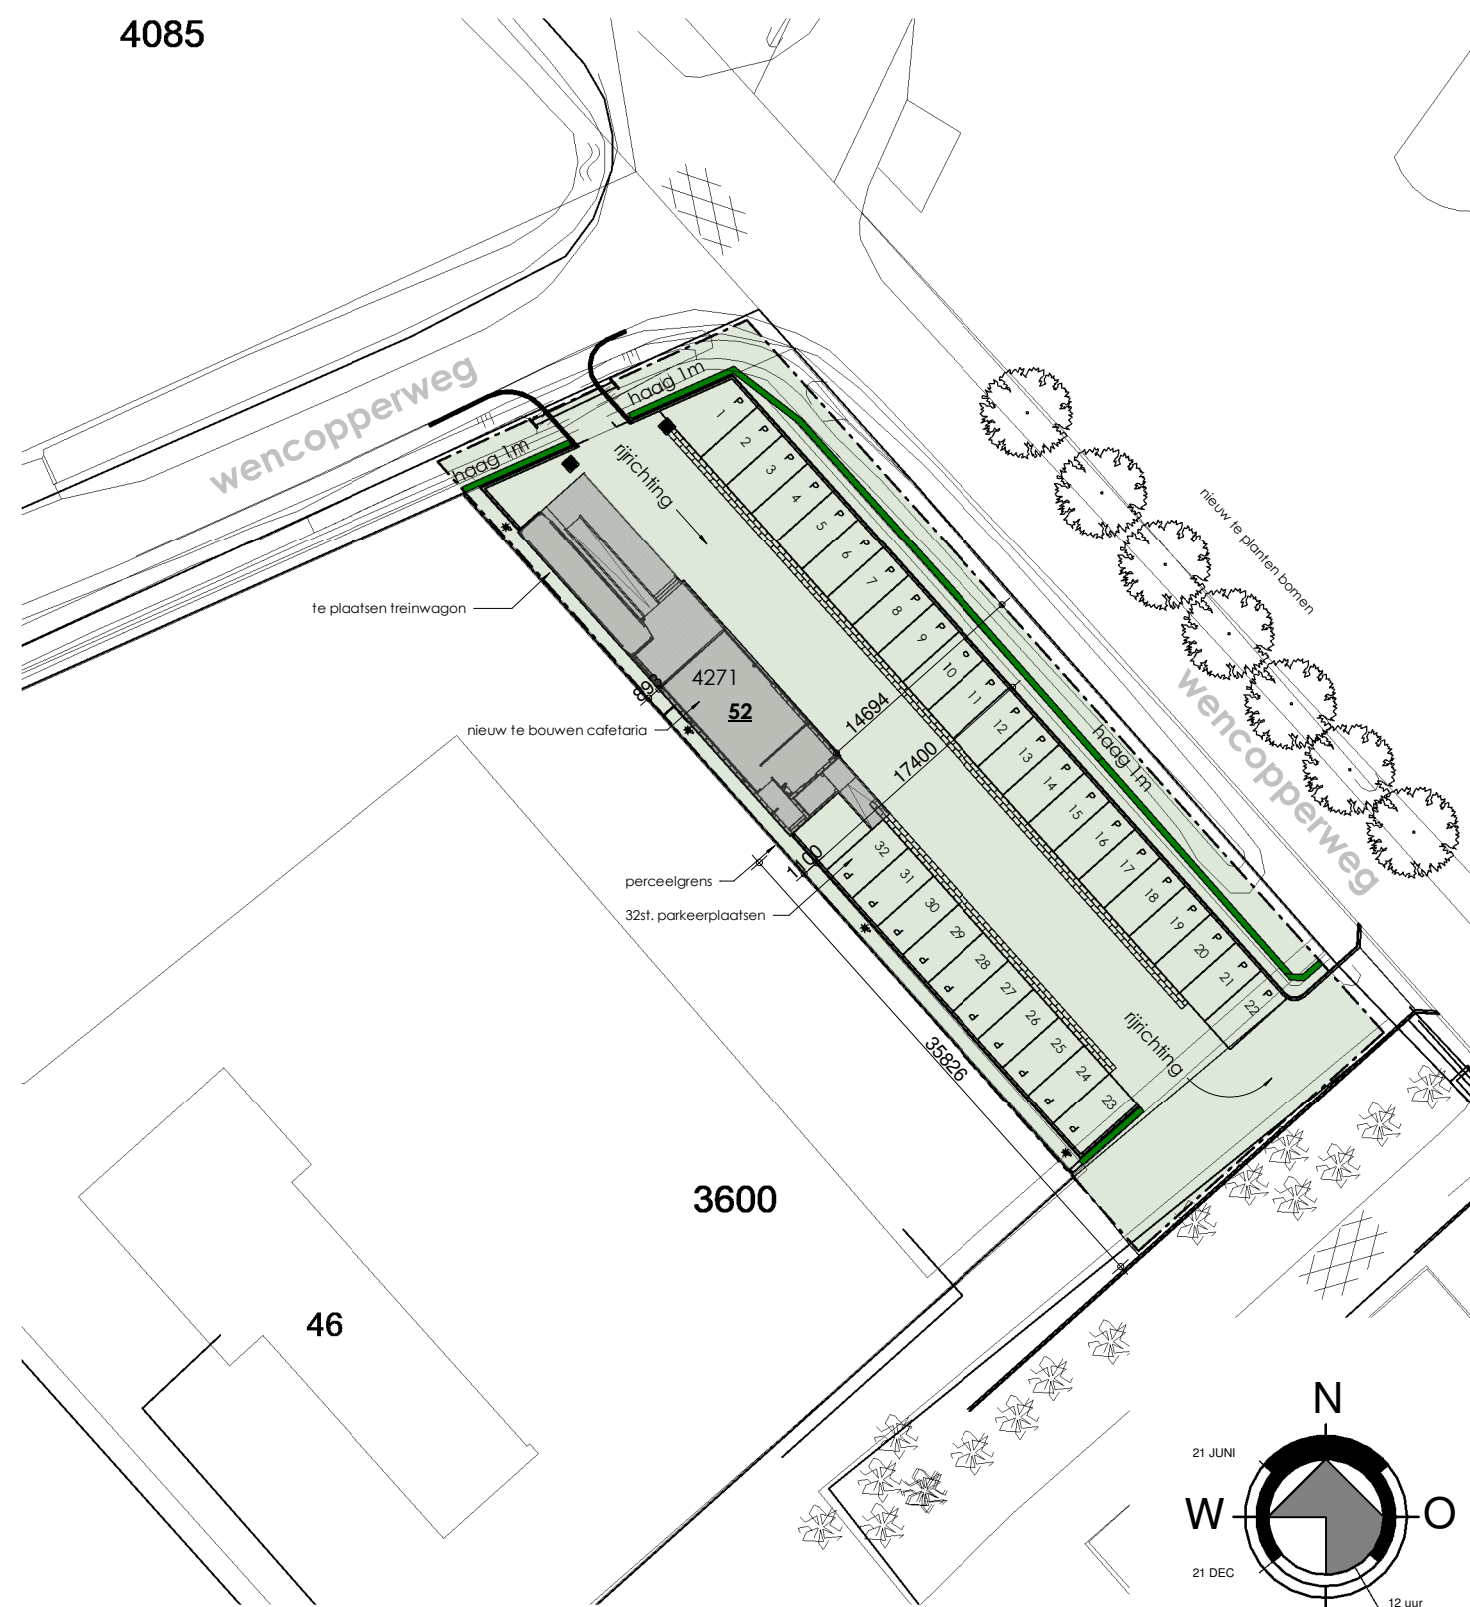

SITUATIE

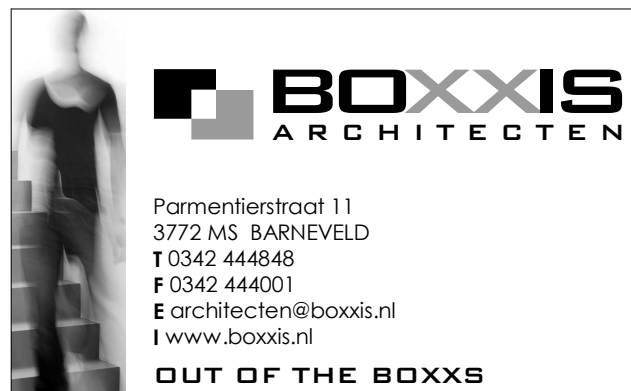

PROJECTNAAM	Snackbar Wenncoppeweg 52	PROJECT NR:	B17046
Opdrachtgever	Nierbenta BV Postbus 379 3770 AJ, Burenveld	Getal : M8	
FASE	OMGEVINGSVERGUNNING	Schaal : 1:100	
		Blad : A1+	QV-01
Omschrijving	Gevels, plattegronden, doorsneden	Datum: 22-01-2020 16-04-2020 GEW. - GEW. - GEW. -	