



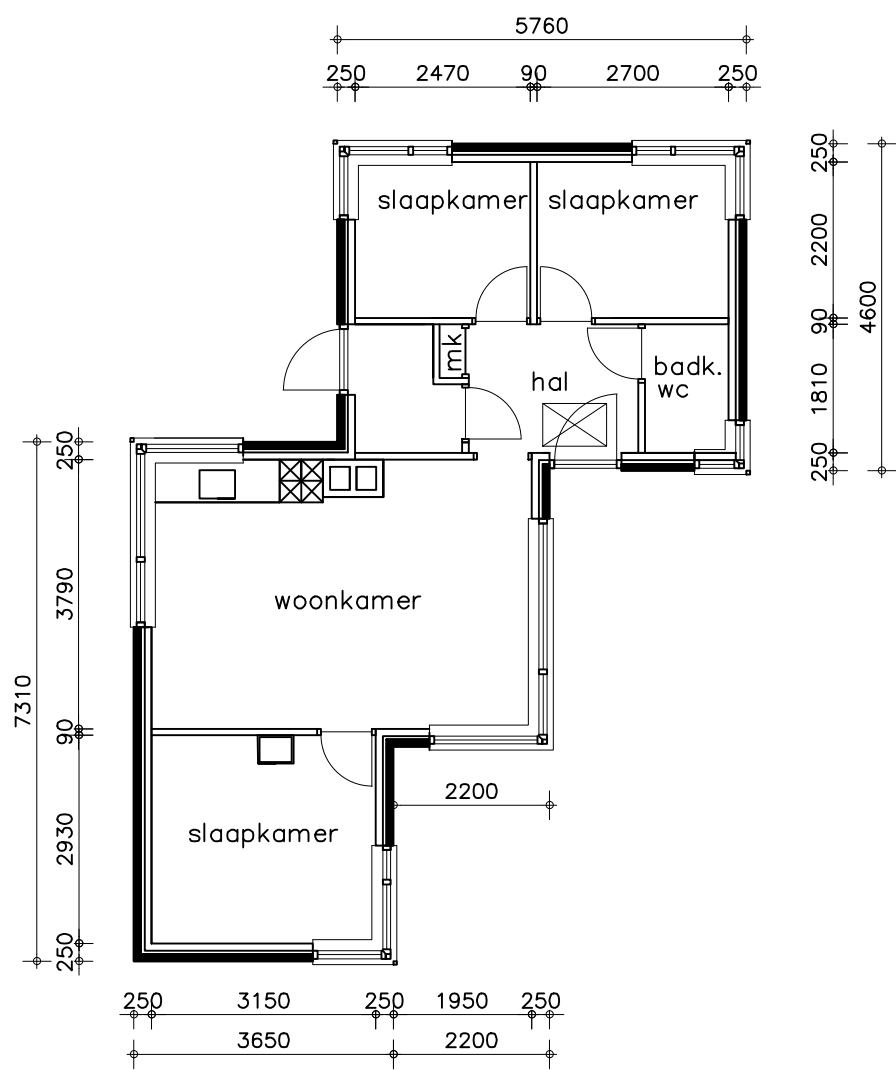


bestaande plattegrond

bvo bestaande toestand = 61,4 m2

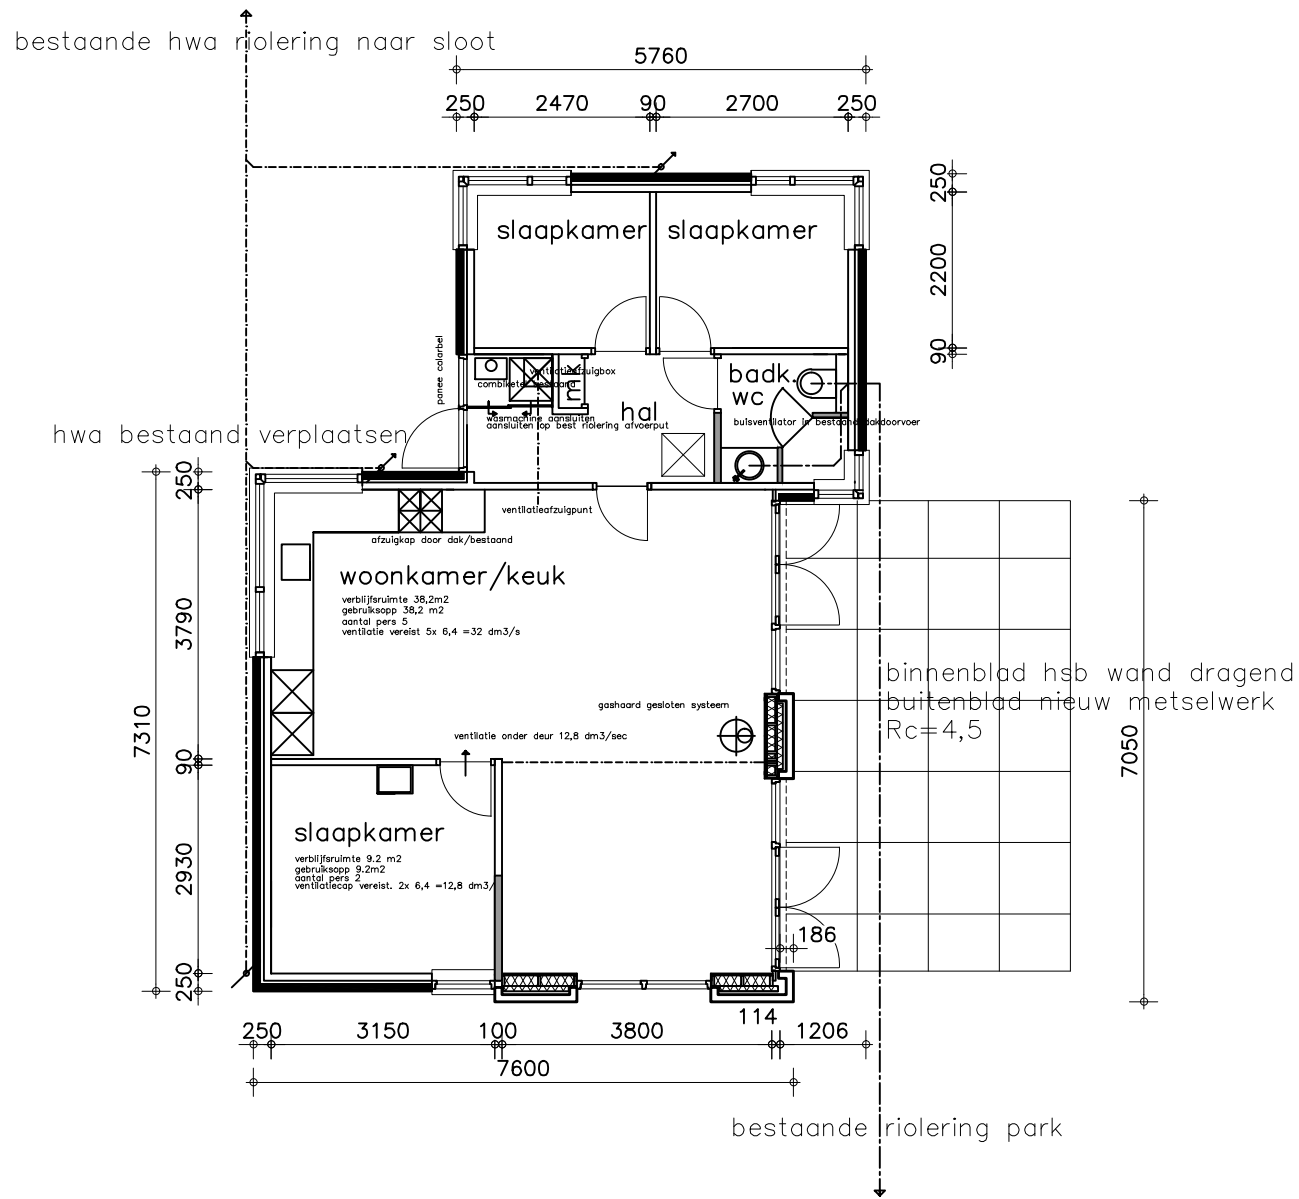


nieuwe plattegrond

bvo nieuwe toestand = 79,4m2

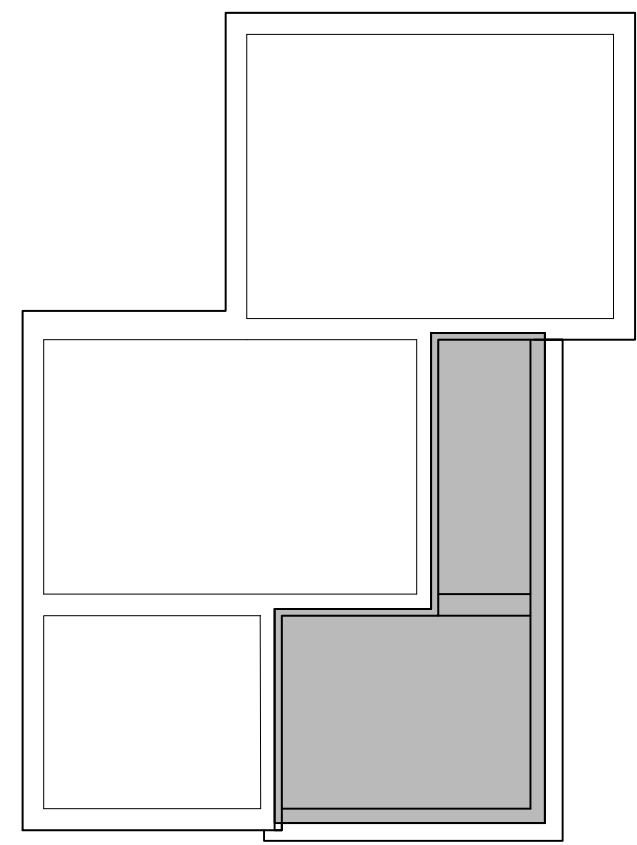

schema fundering

vloerdikte en balkafm volgens opgave van constructeur

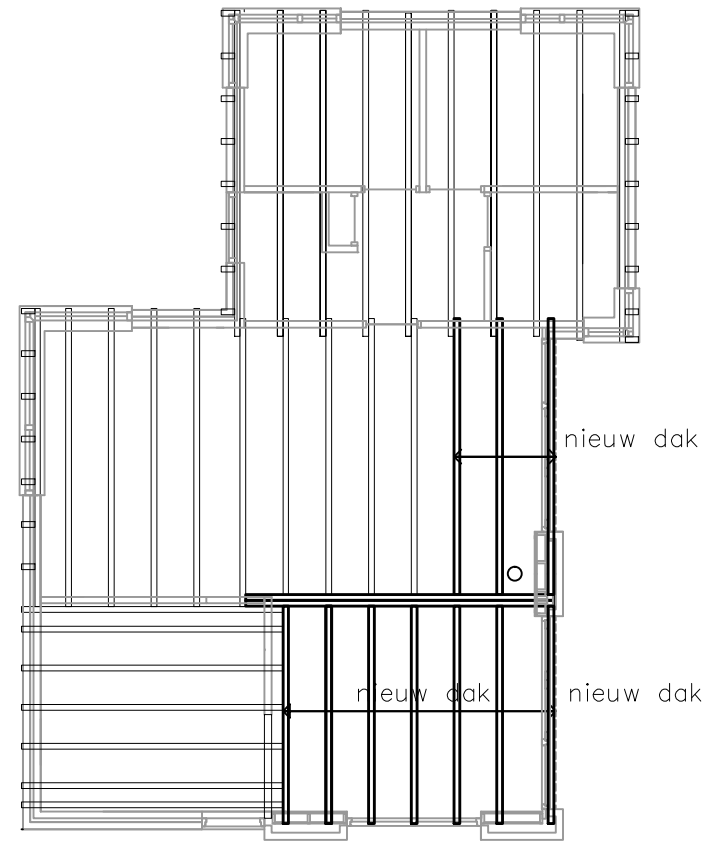

schema dakbalklaag

balkafmeting en hoh afstand volgens opgave constructeur

RENVOOI

- = buitenblad bestaand
- = binnenblad bestaand
- = nieuw metselwerk kalkzandsteen
- = nieuw gevelmetselwerk buitenblad
- = hsb wand gevel binnenblad
- = hsb wand binnen

Gemeente Texel .txl

Behoort bij besluit van
Burgemeester en Wethouders van Texel,
zaaknummer: 2858899
kenmerk document: bijlage 2/4
Burgemeester en wethouders van Texel,
namens dezen, de teamleider
Vergunningen, Toezicht & Handhaving,
mevrouw C.A.M. Dekker-Kunst

VENTILATIE

ventilatie woonkamer/keuken vereist 5x 6,4 dm3/sec = 32 dm3/sec
aanwezig mech afvoer via ventilatie box min 32 +21 =53 dm3/sec
aanwezig natuurlijke toevoer via roosters duco 17ZR totaal 3,32m1 x17,4dm3/sec= 57,7 dm3/sec
ventilatie slaapkamer 1 vereist 5x 6,4 dm3/sec = 12,8 dm3/sec
aanwezig mech afvoer via ventilatie box min 12,8 dm3/sec
aanwezig natuurlijke toevoer via roosters duco 21ZR totaal 0,65m1 x21,4dm3= 13,91 dm3/sec

VISSER EN WIJTMAN
ARCHITEKTEN B.V.
NOORDKADE 271
2741 GB WADDINXVEEN
TEL 0651246579
EMAIL
visserenwijman@gmail.com

OVERWERP PROJECT

UITBREIDING ZOMERWONING
KONINGSWEG 96 OOSTEREND

PLATTEGRONDEN EN GEVELS BESTAAND EN NIEUW

SCHAAL: 1:100	WJZIGING: a) 29.09.20 b) 15.10.20 c) 20.10.20	e) f) g) h) i)	BLADNUMMER: G.01d	WERKNUMMER: 2005
------------------	--	----------------------------	----------------------	---------------------

Gemeente Texel .txl

Behoort bij besluit van
Burgemeester en Wethouders van Texel,
zaaknummer: 2858899
kenmerk document: bijlage 1/2
Burgemeester en wethouders van Texel,
namens dezen, de teamleider
Vergunningen, Toezicht & Handhaving,
mevrouw C.A.M. Dekker-Kunst