




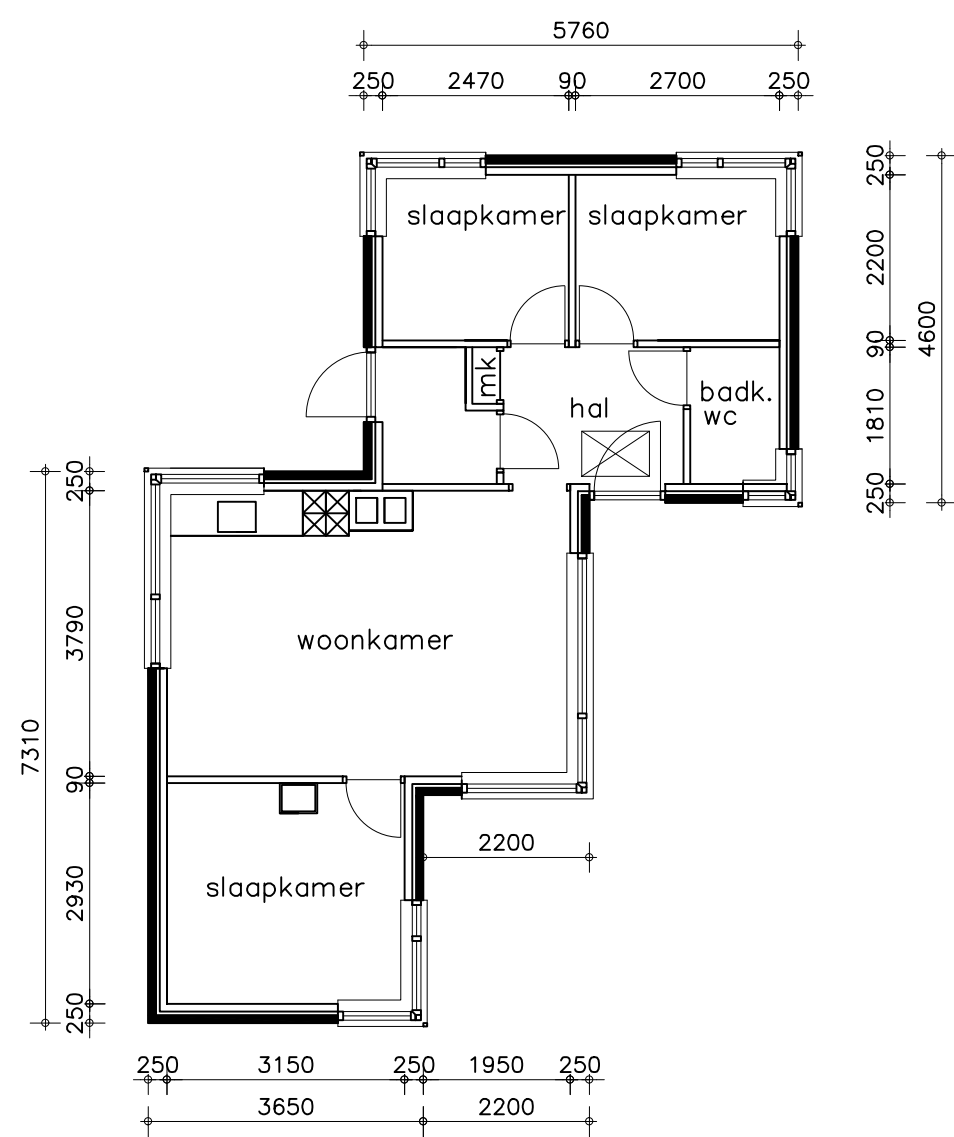


bestaande plattegrond
bvo bestaande toestand = 61,4 m2

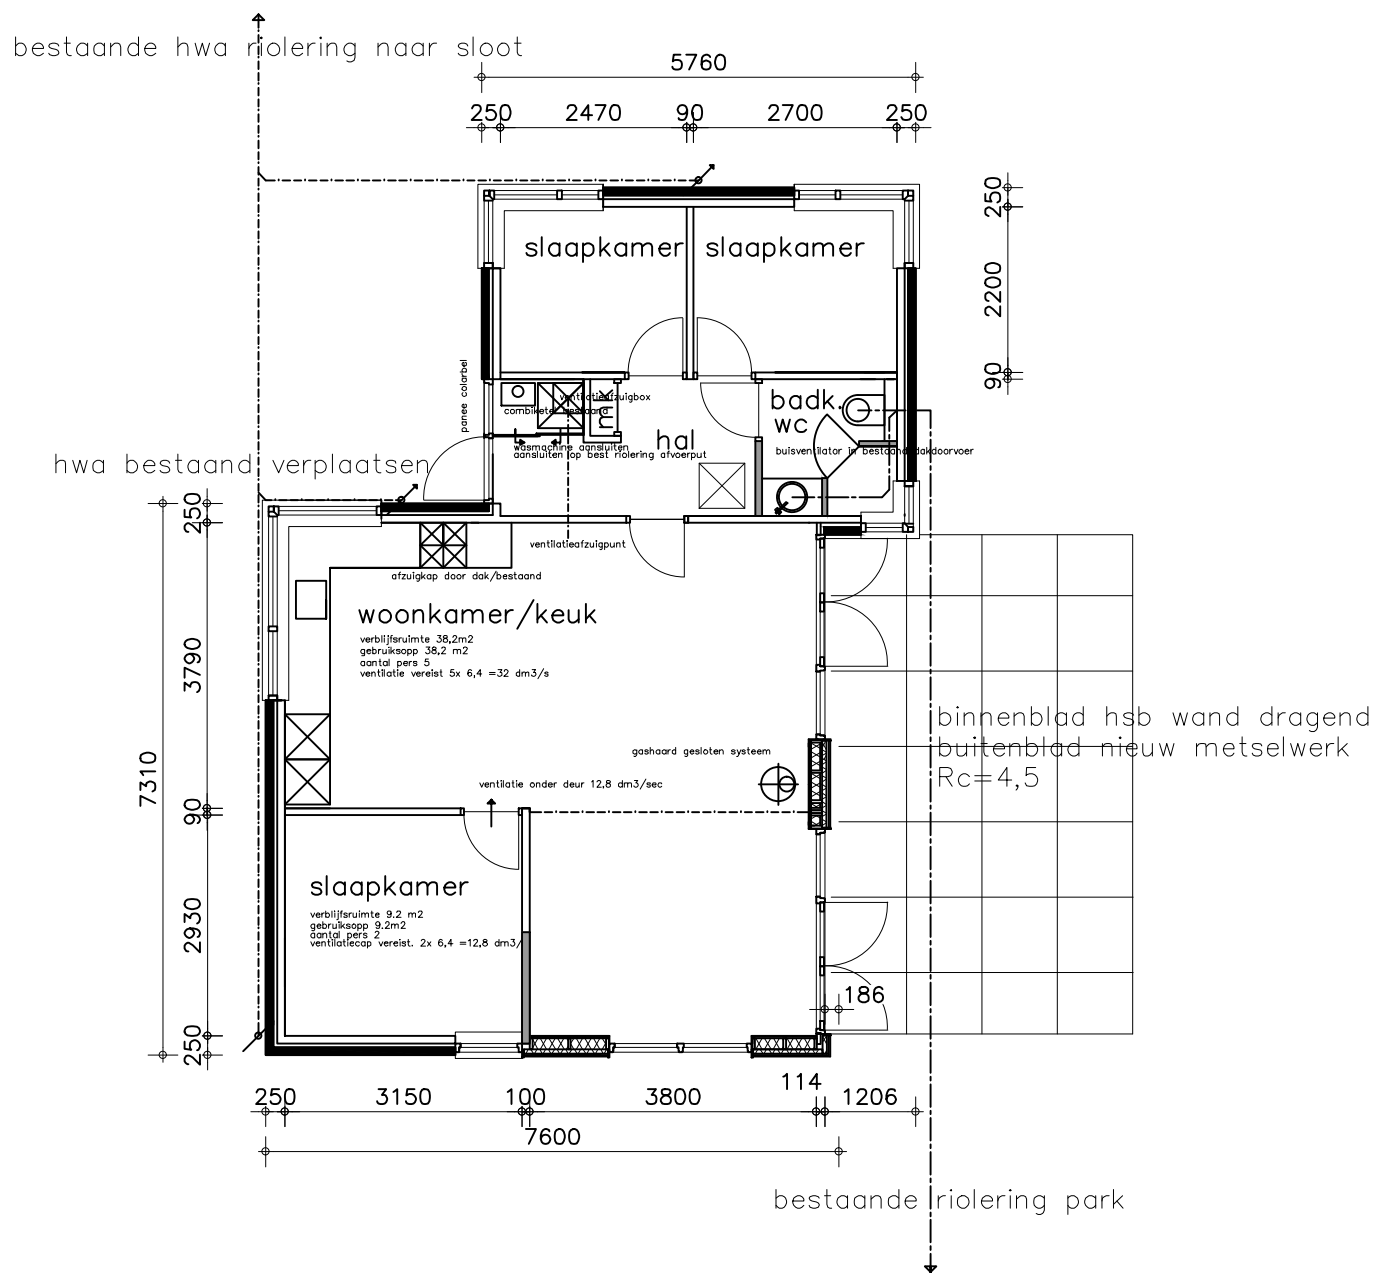

nieuwe plattegrond
bvo nieuwe toestand = 79,4m2

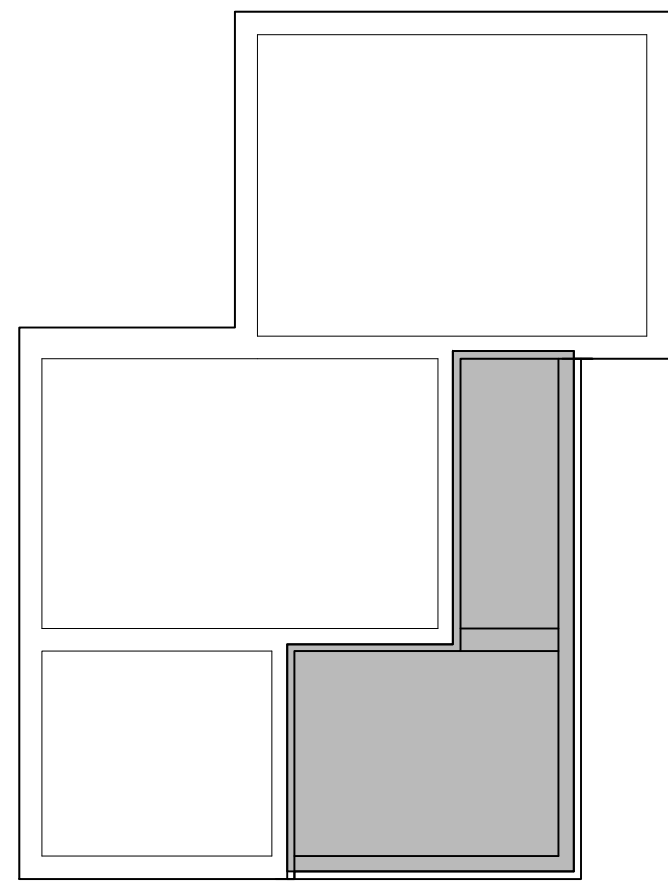

schema fundering
vloerdikte en balkafm volgens opgave van constructeur

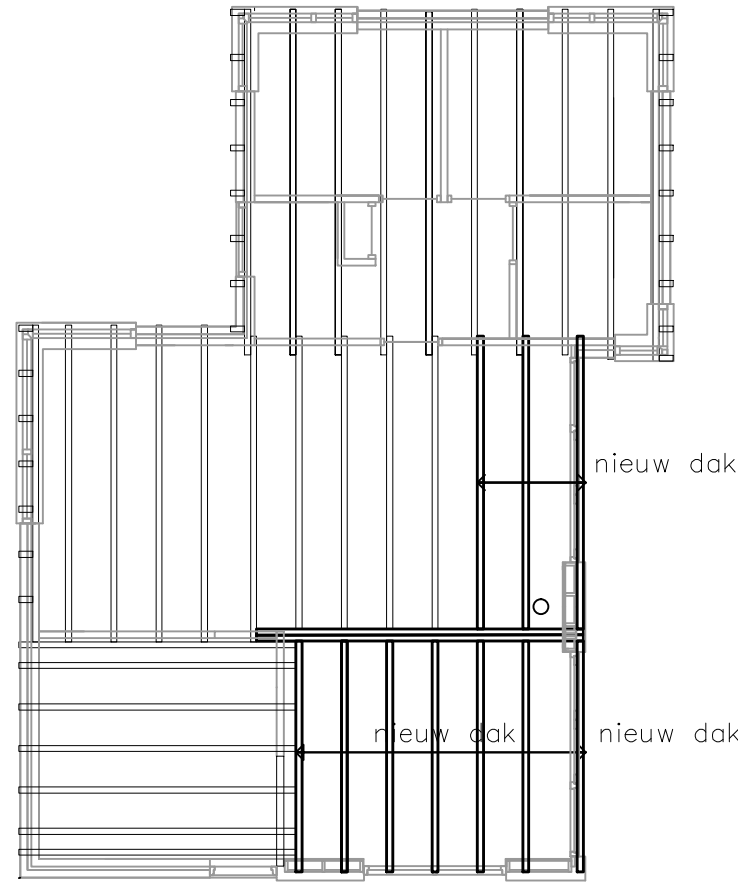

schema dakbalklaag
balkafmeting en hoh afstand volgens opgave constructeur

RENVOOI

- = buitenblad bestaand
- = binnenblad bestaand
- = nieuw metselwerk kalkzandsteen
- = hsb wand gevel binnenblad
gipsplaat 10mm
dampremmende folie
underlayment 19mm
stijl en regelwerk 45x145 hoh 400
isolatie tussen stijl en regelwerk
dampdoorlatende folie
luchtspouw zwak ventileren
pot deksel delen cope cod zwart
- = hsb wand binnen
gipsplaat 10mm
underlayment 12mm
stijl en regelwerk 45x80 hoh 400
isolatie
gipsplaat 10mm

VENTILATIE

ventilatie woonkamer/keuken vereist 5x 6.4 dm3/sec = 32 dm3/sec
aanwezig mech afvoer via ventilatie box min 32 +21 =53 dm3/sec
aanwezig natuurlijke toevoer via roosters duco 17ZR totaal 3,32m1 x17,4dm3/sec= 57,7 dm3/sec
ventilatie slaapkamer 1 vereist 5x 6.4 dm3/sec = 12,8 dm3/sec
aanwezig mech afvoer via ventilatie box min 12,8 dm3/sec
aanwezig natuurlijke toevoer via roosters duco 21ZR totaal 0,65m1 x21,4dm3= 13.91 dm3/sec

Gemeente Texel
Behoort bij besluit van
Burgemeester en Wethouders van Texel,
zaaknummer: 2058899
kenmerk document: bijlage 2/2
Burgemeester en wethouders van Texel,
namens dezen, de teamleider
Vergunningen, Toezicht & Handhaving,
mevrouw C.A.M. Dekker-Kunst

VISSER EN WIJTMAN
ARCHITEKTEN B.V.
NOORDKADE 271
2741 GB WADDINXVEEN
TEL 0651246579
EMAIL
visserenwijman@gmail.com

ONDERWERP: PROJECT

UITBREIDING ZOMERWONING
KONINGSWEG 96 OOSTEREND

PLATTEGRONDEN EN GEVELS BESTAAND EN NIEUW

SCHAAL:
1:100
DATUM:
28.09.20

WUZZIGING:
a) 21.05.20
b) 29.09.20
c) 15.10.20
d) 20.10.20

a) 21.05.21
f) 21.05.21
g) 21.05.21
h) 21.05.21
i) 21.05.21

BLADNUMMER:
G.01e

WERKNUMMER:
2005

VISSER EN WIJTMAN