

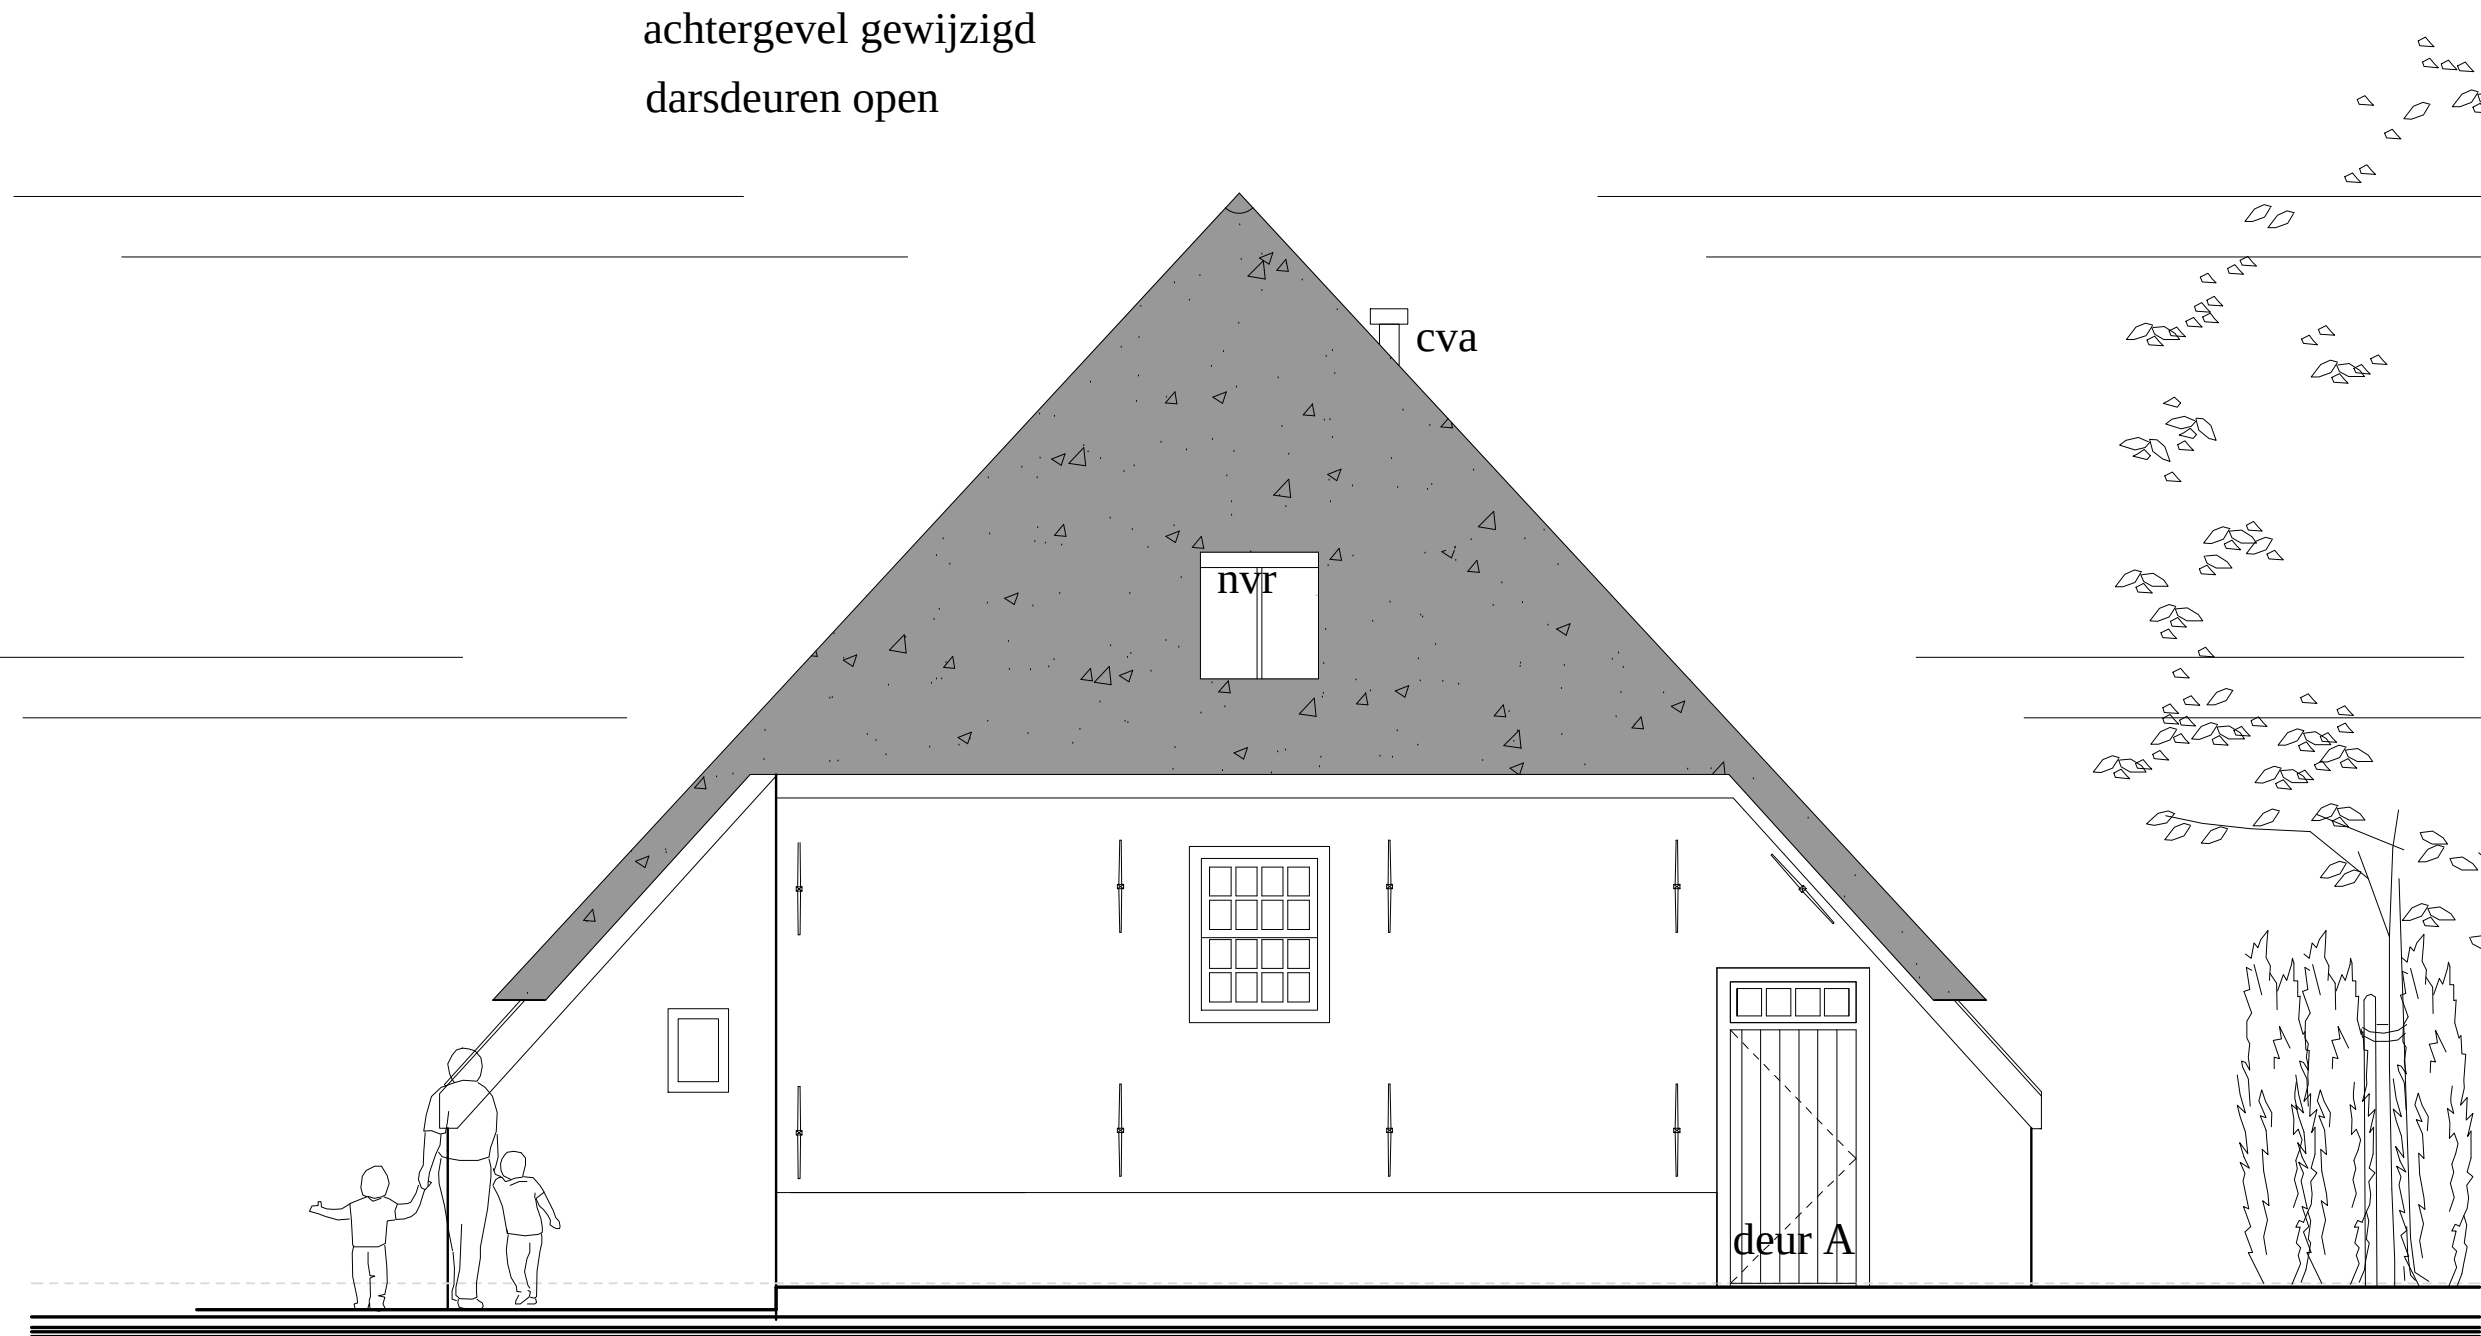
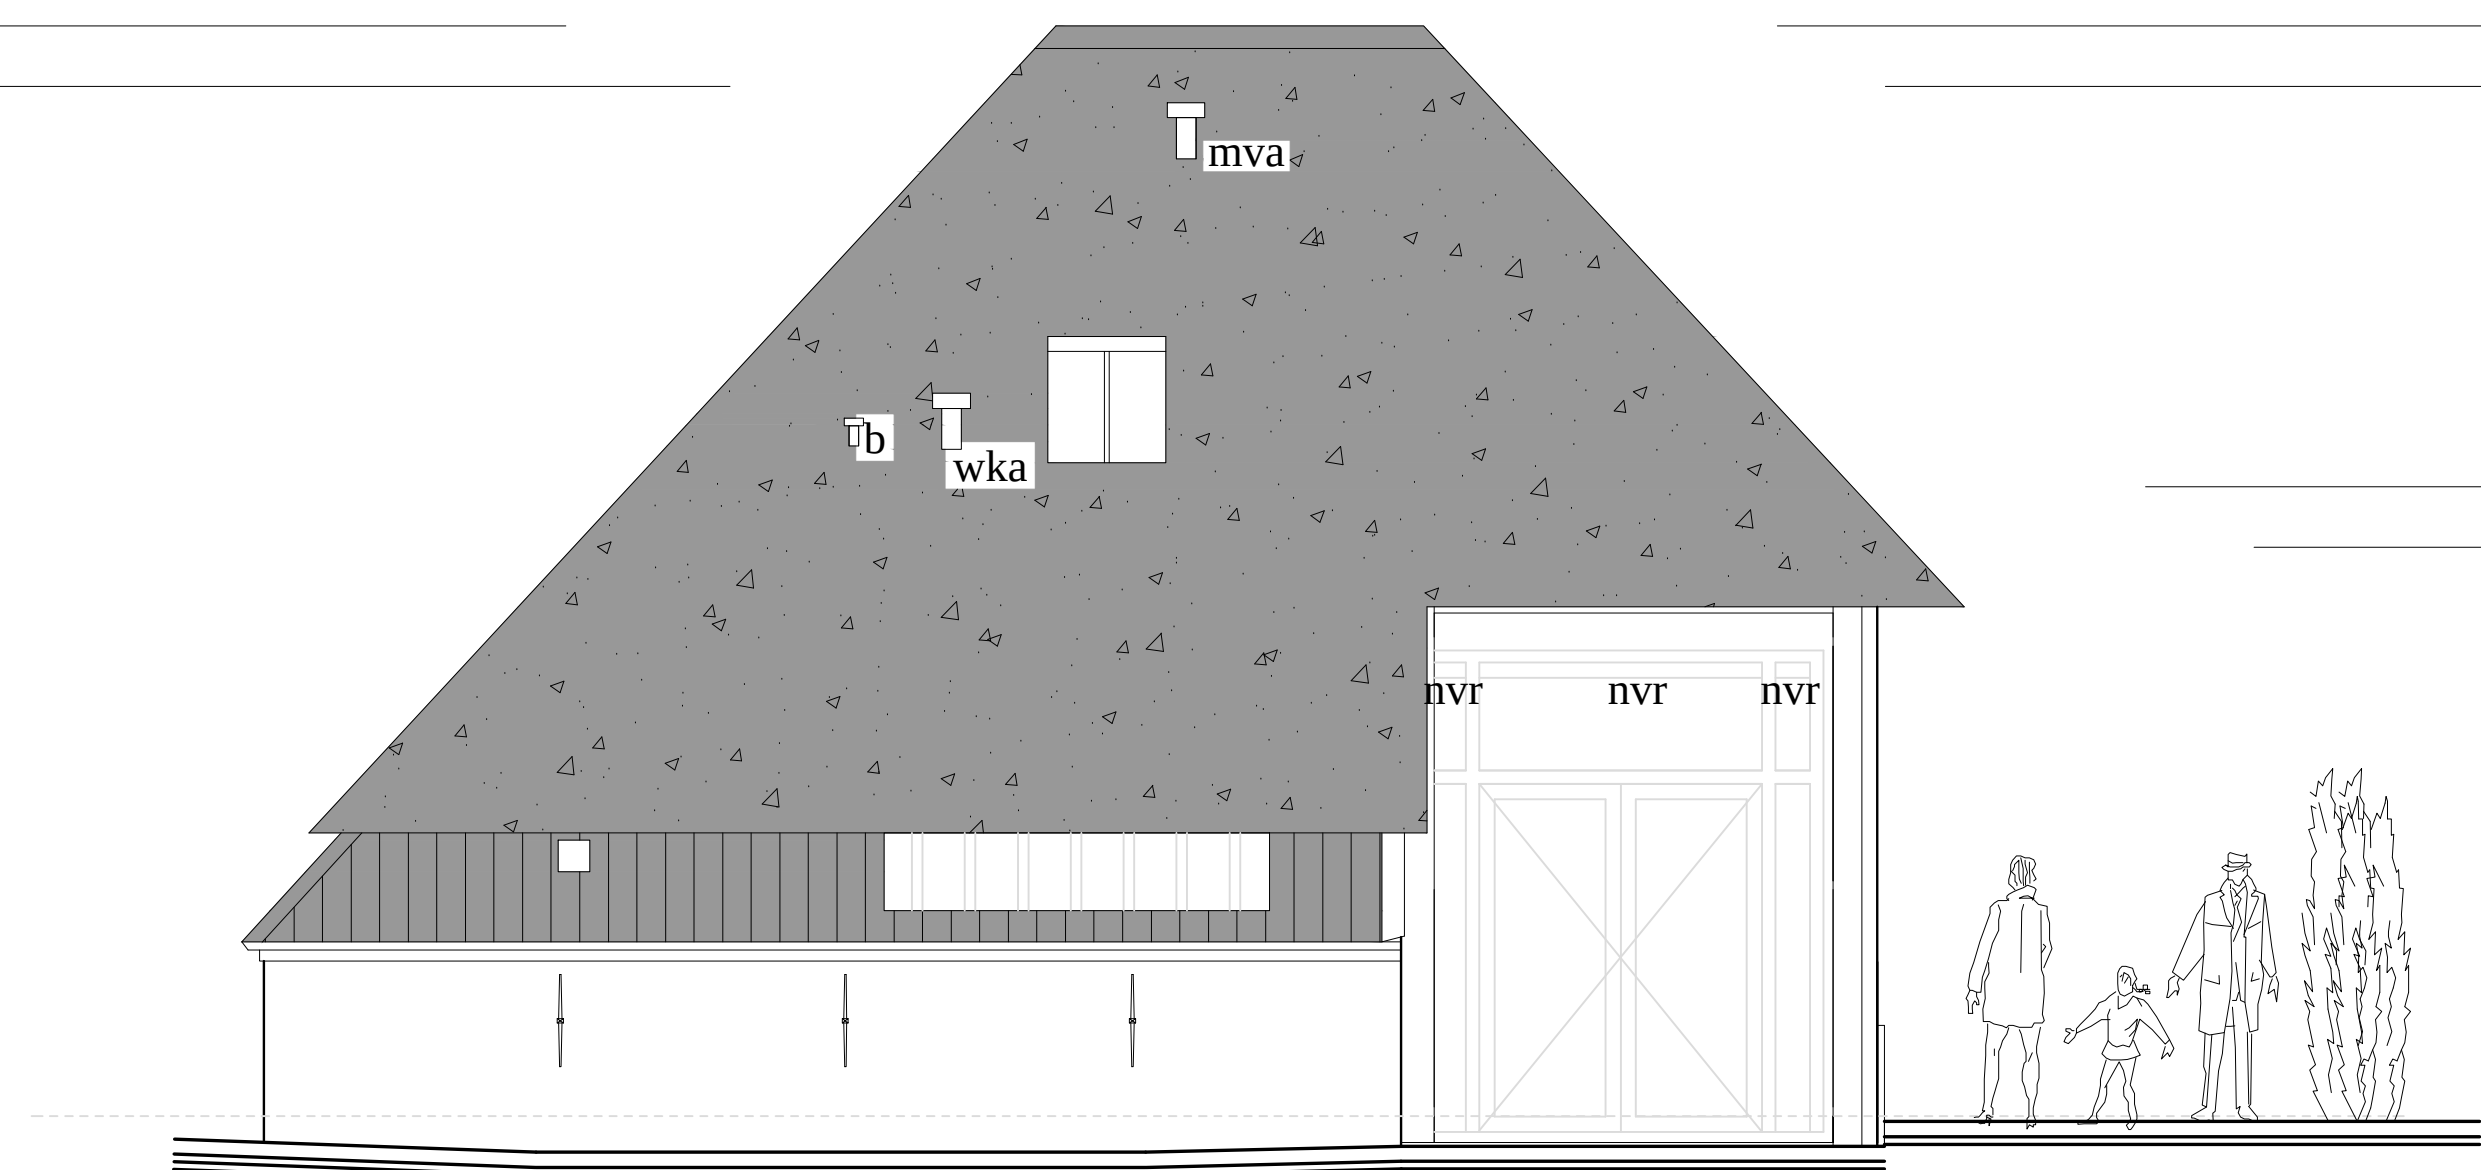
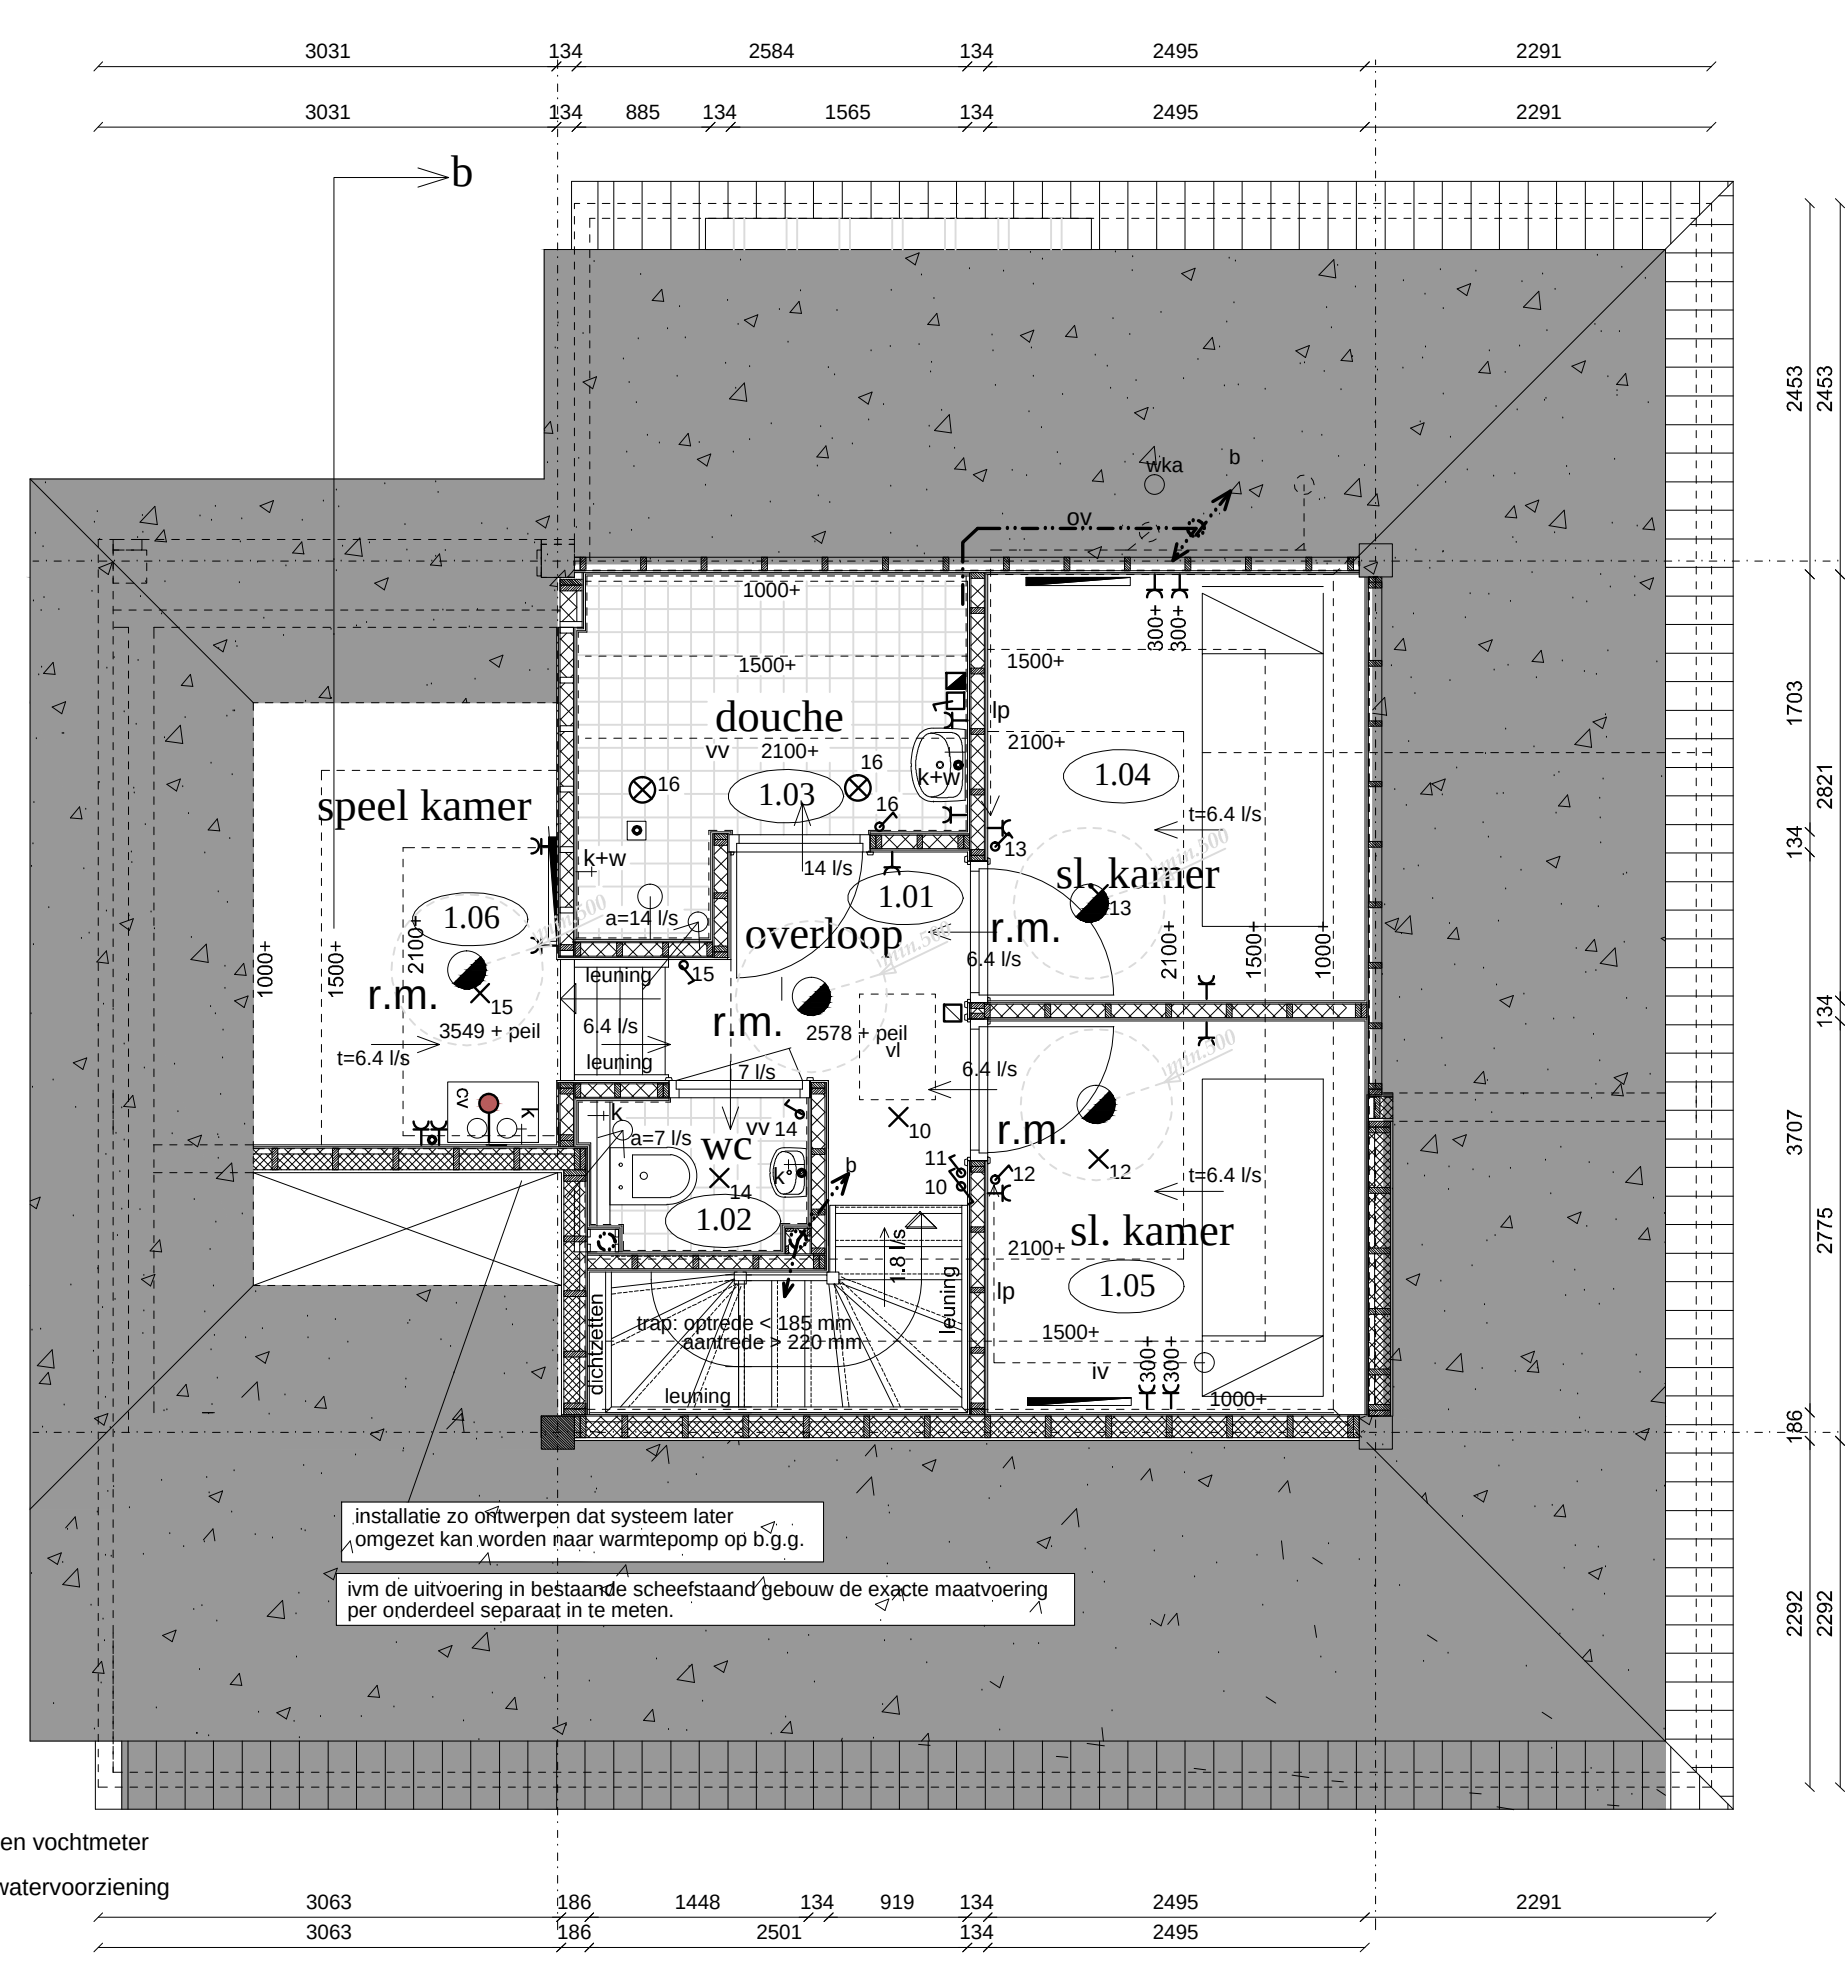
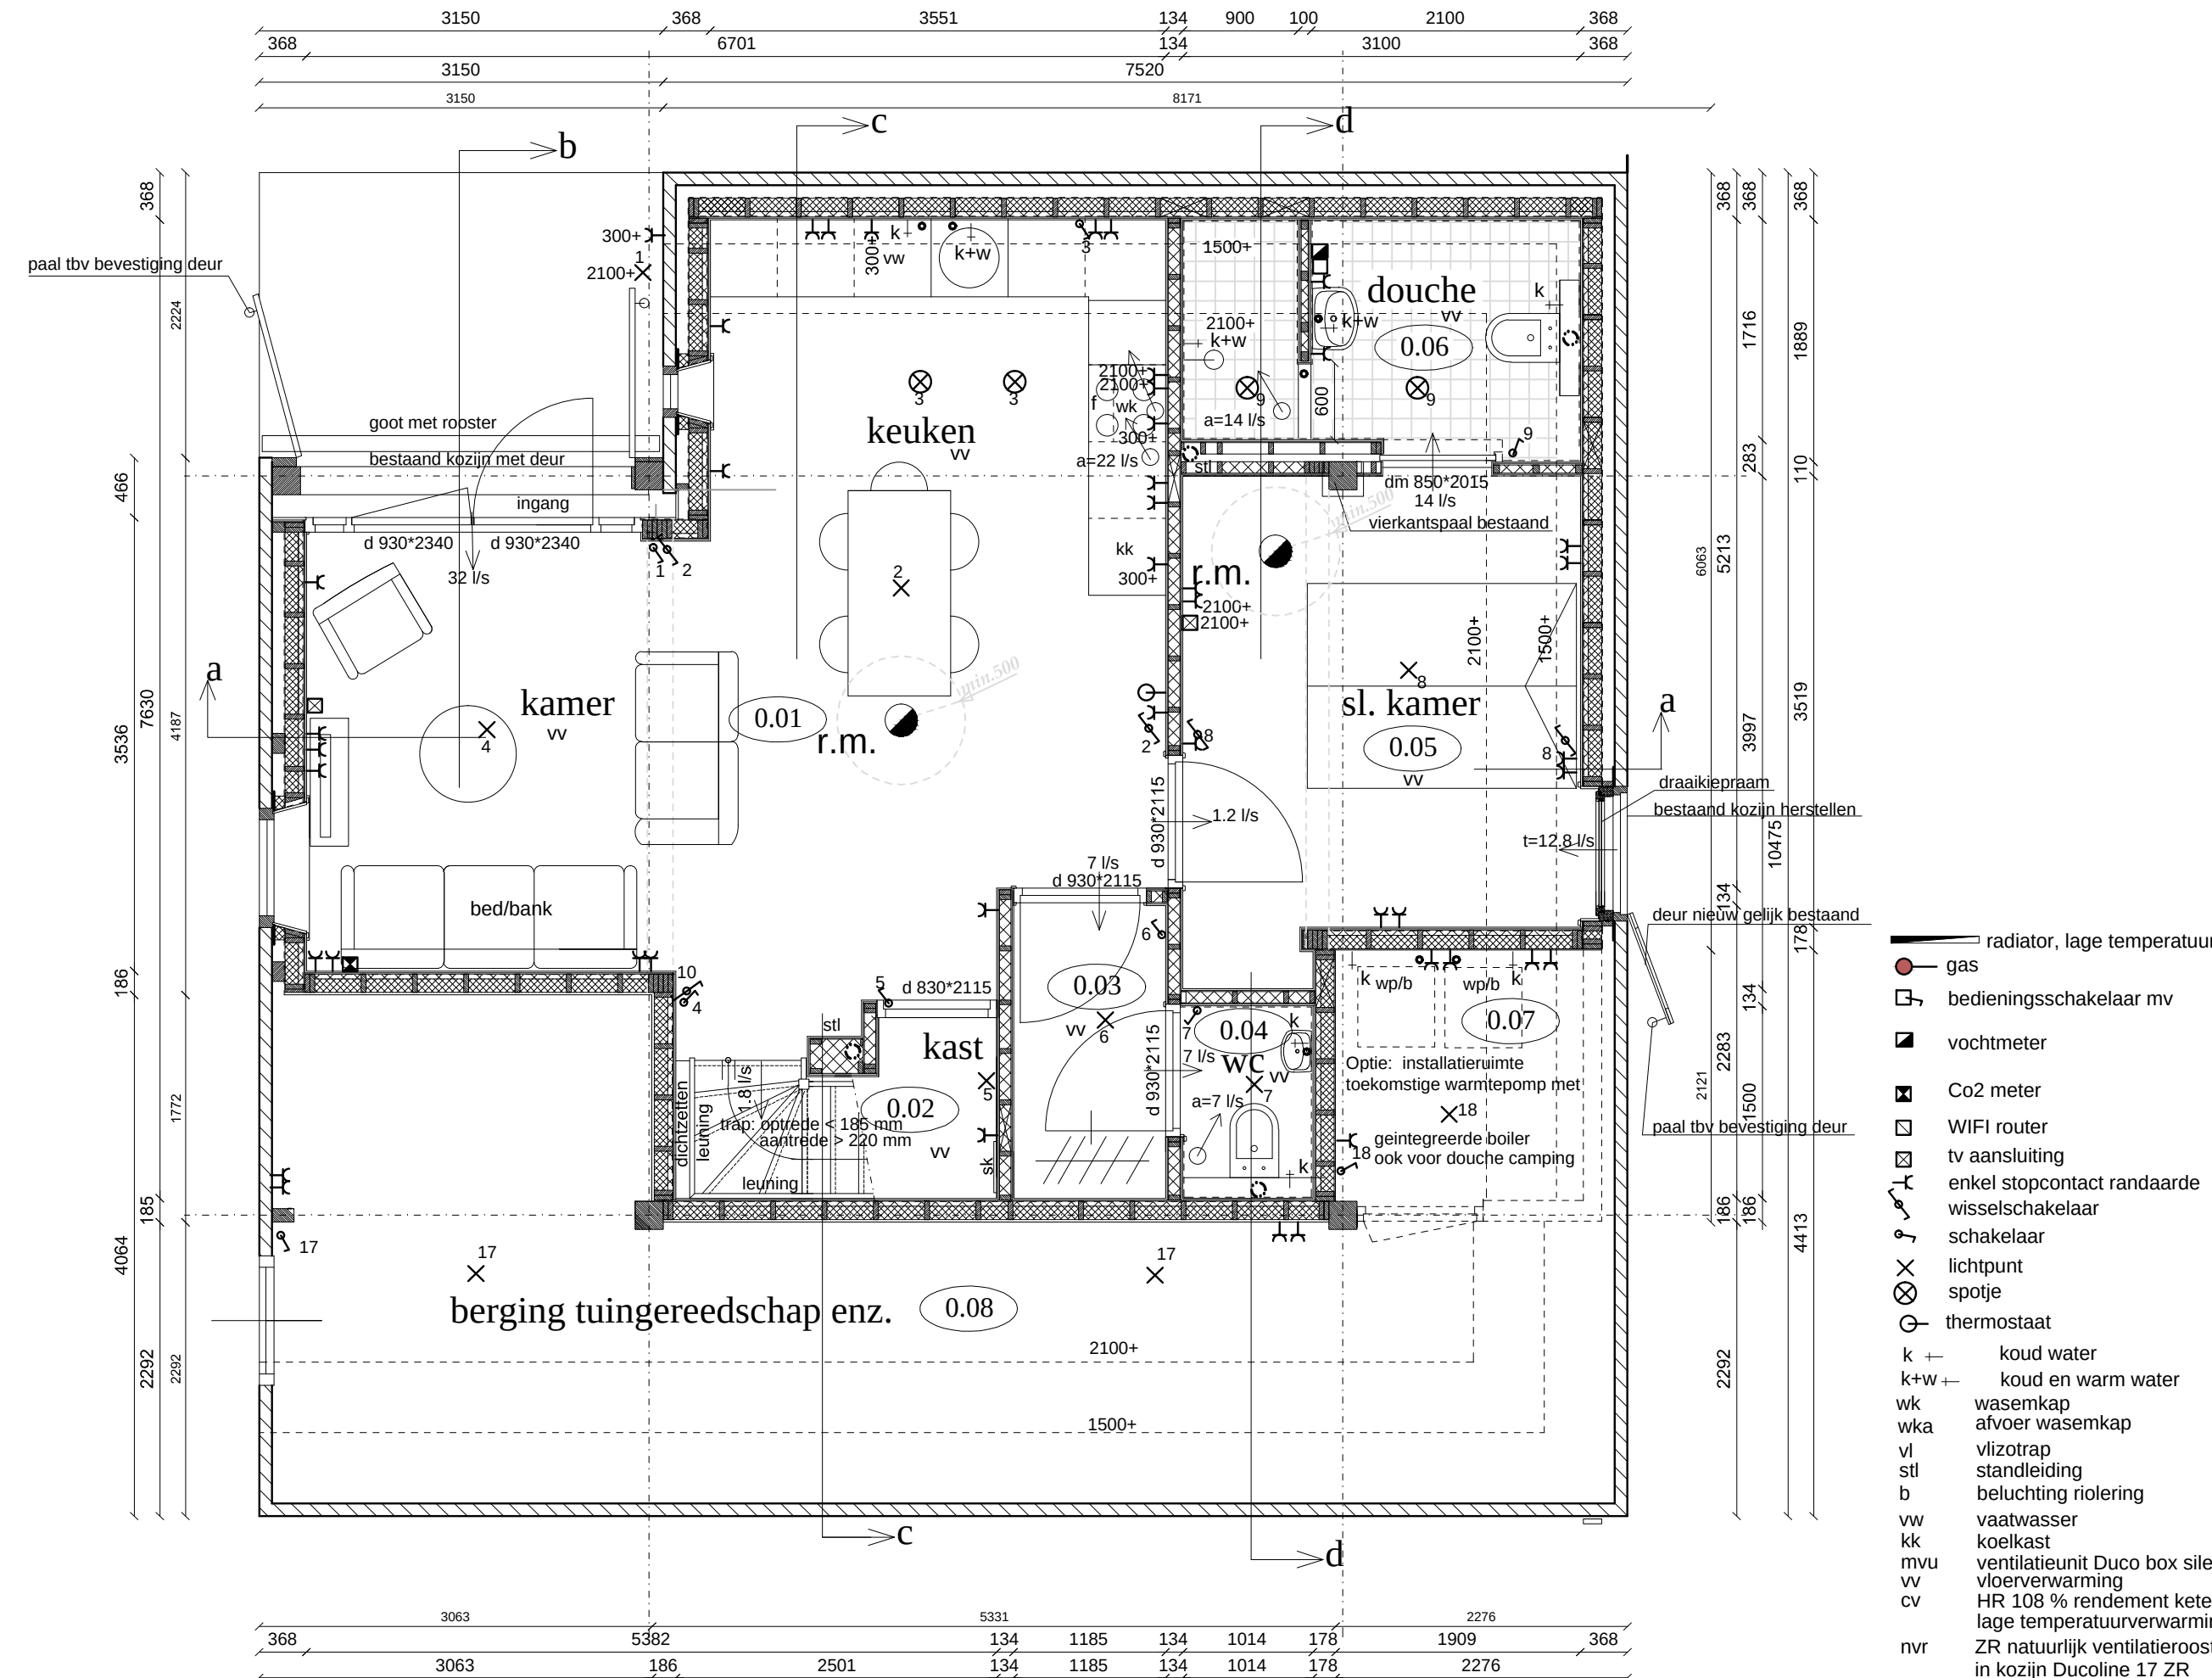
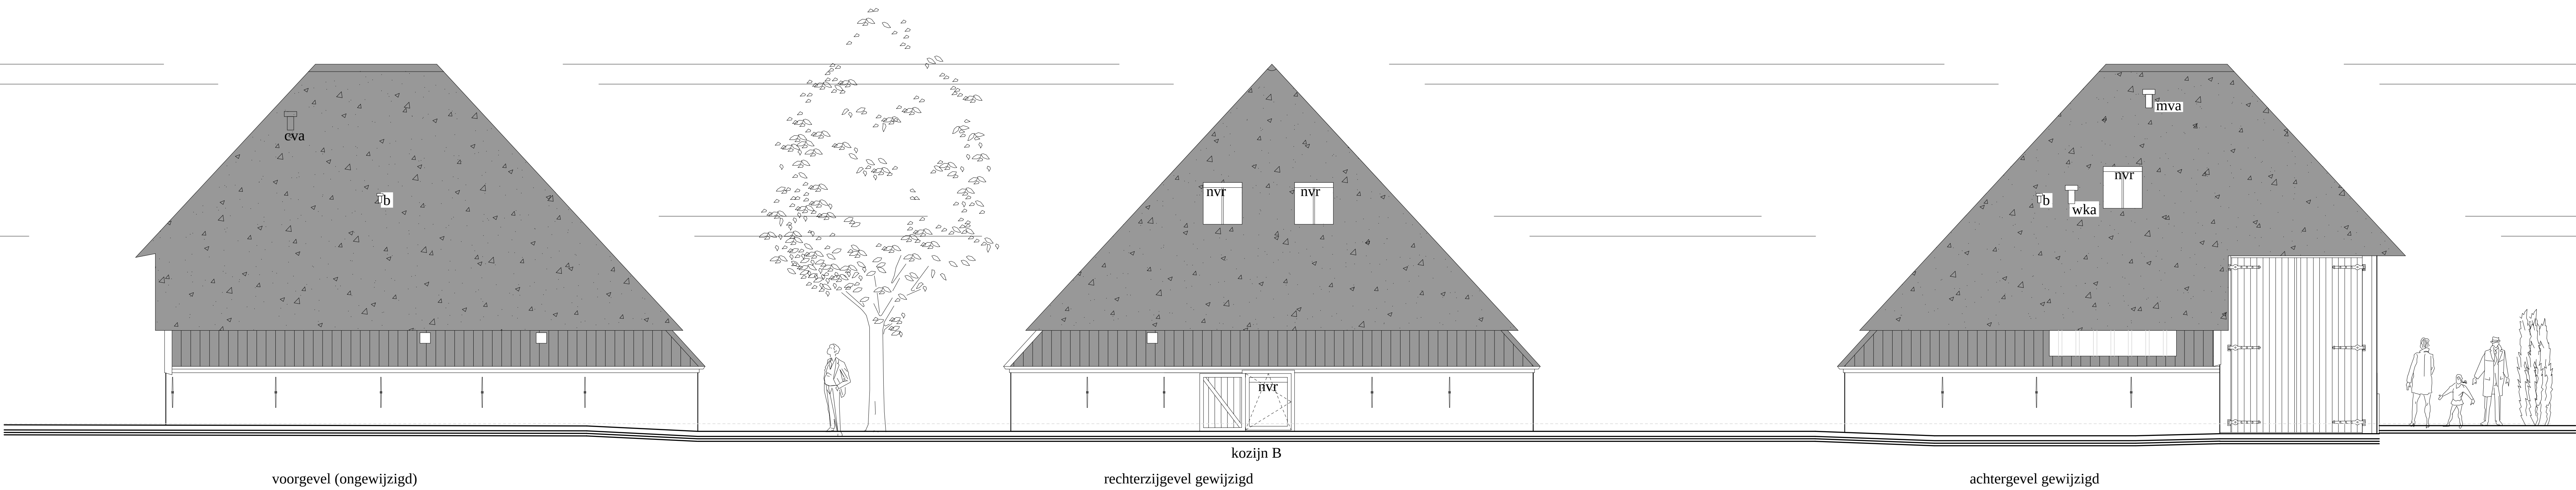


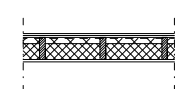

- Capaciteit van afvoer van afvalwater en hemelwater moet voldoen aan NEN 3215
- Toevoer van verbrandingslucht volgens afdeling 3.13 van het bouwbesluit
- Afvoer van rook volgens afdeling 3.14 van het bouwbesluit
- Beperking van de toepassing van schadelijke materialen volgens afdeling 3.15 van het bouwbesluit
- Beperking van het kunnen binnendringen van uit de grond afkomstige schadelijke stoffen
- of straling, nieuwbouw volgens afdeling 3.16 van het bouwbesluit
- recreatieappartement volgens artikel 3.10.1 van het bouwbesluit uitvoeren tegen indringen van ratten en muizen
- Drink- en warmwaterinstallatie moeten voldoen aan NEN 1006
- Hoogteverschil tussen hoofdingang en aansluitend terrein maximaal 20mm, uitvoeren door het straatwerk te verhogen
- Alle glasvlakken bezetten met HR++glas Uw 1.10 W/(m²K) uitvoering veiligheidsglas
- De dakkichten in de keukens bezetten met getint gelaagd glas, ZHR ++ 6-13-44-2
- RC > vloer 3.7, schuindak 6.3, plat dakvloer 6.3 en gevels 4.7 m²Kw
- Trap uitvoeren volgens afdeling 2.5 tabel 2.27 en 2.28 van het bouwbesluit
- Traphek hoog 1000mm vlg art 3.30 van het bouwbesluit
- Ruimte tussen traphekspijlen max 100mm
- Trapleuning op 1000mm boven loopvlak vlg art 2.31 van het bouwbesluit
- Alle elektriciteit in het recreatieappartement moet voldoen aan NEN 1010
- Meterkast uitvoeren volgens NEN 2768
- Sterkte constructie bij brand volgens afdeling 2.2 tabel 2.8 van het bouwbesluit
- Beperking van het ontstaan van een brandgevaarlijke situatie volgens afdeling 2.11 tabel 2.81 van het bouwbesluit
- Beperking van ontwikkeling van brand volgens afdeling 2.12 tabel 2.91 van het bouwbesluit
- Beperking van ontstaan van rook volgens afdeling 2.15 tabel 2.125 van het bouwbesluit
- Ramen en deuren, hang- en sluitwerk volgens afdeling 2.25 bouwbesluit (nibraakwerendheid)
- Scheidingen constructie, buiten en binnen bepaald volgens NEN 5077
- heeft een karakteristieke geluidswering met een minimum van 20 dB(A)
- Bescherming tegen geluid van installaties moet voldoen aan NEN 5077
- Scheidingen het recreatieappartement tussen verteilgebieden min. geluidswaarde 32 dB
- Scheidingen constructie, buiten en binnen bepaald volgens NEN 2778, waterdicht.
- Wandafwerking bakkamer tegelwerk tot plafond
- Wandafwerking toilet tegelwerk tot 1500 + vloer

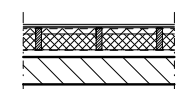

- buitengevel:
 - 12.5 mm gipsplaat
 - 10 mm plywood ogw
 - dampdichte laag
 - stijl en regelwerk 38*145 hoh 400 mm
 - 105 mm kooldiëther K8 isolatie + 40 mm steenwol isolatie, Rc constructie > 4.7 m²Kw
 - stijl en regelwerk 38*99 hoh 400 mm
 - isolatie
 - 10 mm plywood ogw
 - 12.5 mm gipsplaat
- tussenwand:
 - 12.5 mm gipsplaat
 - 10 mm plywood ogw
 - stijl en regelwerk 38*99 hoh 400 mm
 - isolatie
 - 10 mm plywood ogw
 - 12.5 mm gipsplaat
- tussenwand met AOR
 - 12.5 mm gipsplaat
 - 10 mm plywood ogw
 - stijl en regelwerk 38*145 hoh 400 mm
 - 105 mm kooldiëther K8 isolatie + 40 mm steenwol isolatie, Rc constructie > 4.7 m²Kw
 - 10 mm plywood ogw
 - Rc constructie > 4.7 m²Kw

- naden en kieren onderling en bij aansluitingen zorgvuldig dichtschuimen
- hoofdraagconstructie 60 minuten brandwerend omlimteren
- balkhout in zicht: houtsoort oud rustiek grenenhout
- sijfers: houtsoort, barkes
- de vierkantsconstructie: schoonmaken en inspecteren
- al het bijzondere houtwerk te behandelen tegen ongedierte
- vsm de uitvoering in bestaand scheefstaand gebouw de exacte maatvoering per onderdeel sijn apart in te meten.
- de cv en warmwater installatie zo ontwerpen dat systeem later omgezet kan worden naar warmtepomp op b.g.g.
- verankeringen onderling en aan bestaande constructie vlg opgave constructeur
- beton en houtconstructies volgens tekening en berekening van de constructeur
- zonneschermen op het dak van de landbouwschuur (nr 2 op situatietekening) aan te brengen. Aantal en vermogen, voldoende voor eigen gebruik, e.e.a. volgens nadere berekening van de installateur
- aantbrengen: installatievoorzieningen: tlv toekomstige warmtepomp met geïntegreerde boiler, ook voor douche camping

- binnenafwerking:
 - plafonds: sauswerk
 - wanden: sauswerk op scanbehang
 - vloer bpg: pvc-vloer (behoudens de tegelwerkvloeren)
 - vloer verd: linoleum (behoudens de tegelwerkvloeren)

oppervlakte stolschuur: 105 m²
oppervlakte recreatieappartement: 70 m²

schaal 1:200

.txl
Gemeente Texel
Behoort bij besluit van
burgemeester en wethouders van Texel,
zaaknummer: 2020453
kenmerk document: Bijlage 1.17
namens de burgemeester en wethouders van
Texel, de tekenende Vergunningen, Toezicht &
Handhaving, de heer L. Abee

Materialen en kleuren

bestaande schuurboerderij				
kozijnen:	kozijnen	hout	als bestaand	
	ramen/deuren	hout	als bestaand	
binnenpui:	kozijnen/ramen/deuren	hout	donkere kleur	

PEIL = bovenkant vloer
Maatvoering en/of ontbrekende maatvoering in het werk te controleren
Toegepaste materialen, kleuren en detailleringen gelijk als bestaand

Bouwbedrijf:

onderwerp	realisatie recreatieappartement in stolschuur	werknr.: 2020-2640
adres	Hoorderweg 21 1791 PM Den Burg	blad : 02 a2
opdrachtgever		formaat: A0

get.: pdj	datum: 15-12-2020	schaal: 1:50	onderdeel: besietekening
gew.: pdj	14-06-21	07-07-21 12-08-21	gew gevel/plattegrond

Bouwkundig Ontwerp en Tekenburo DE JONG v.o.f.
Dorpsstraat 56, 1678 HG Oostwoud, tel. 0229-201.358 - fax. 0229-202.413 - www.pietdejong.nl

© Bouwkundig Ontwerp en Tekenburo De Jong v.o.f.
Het voor de afgeleverde tekening verantwoordelijk is de afgeleverde tekening. 