


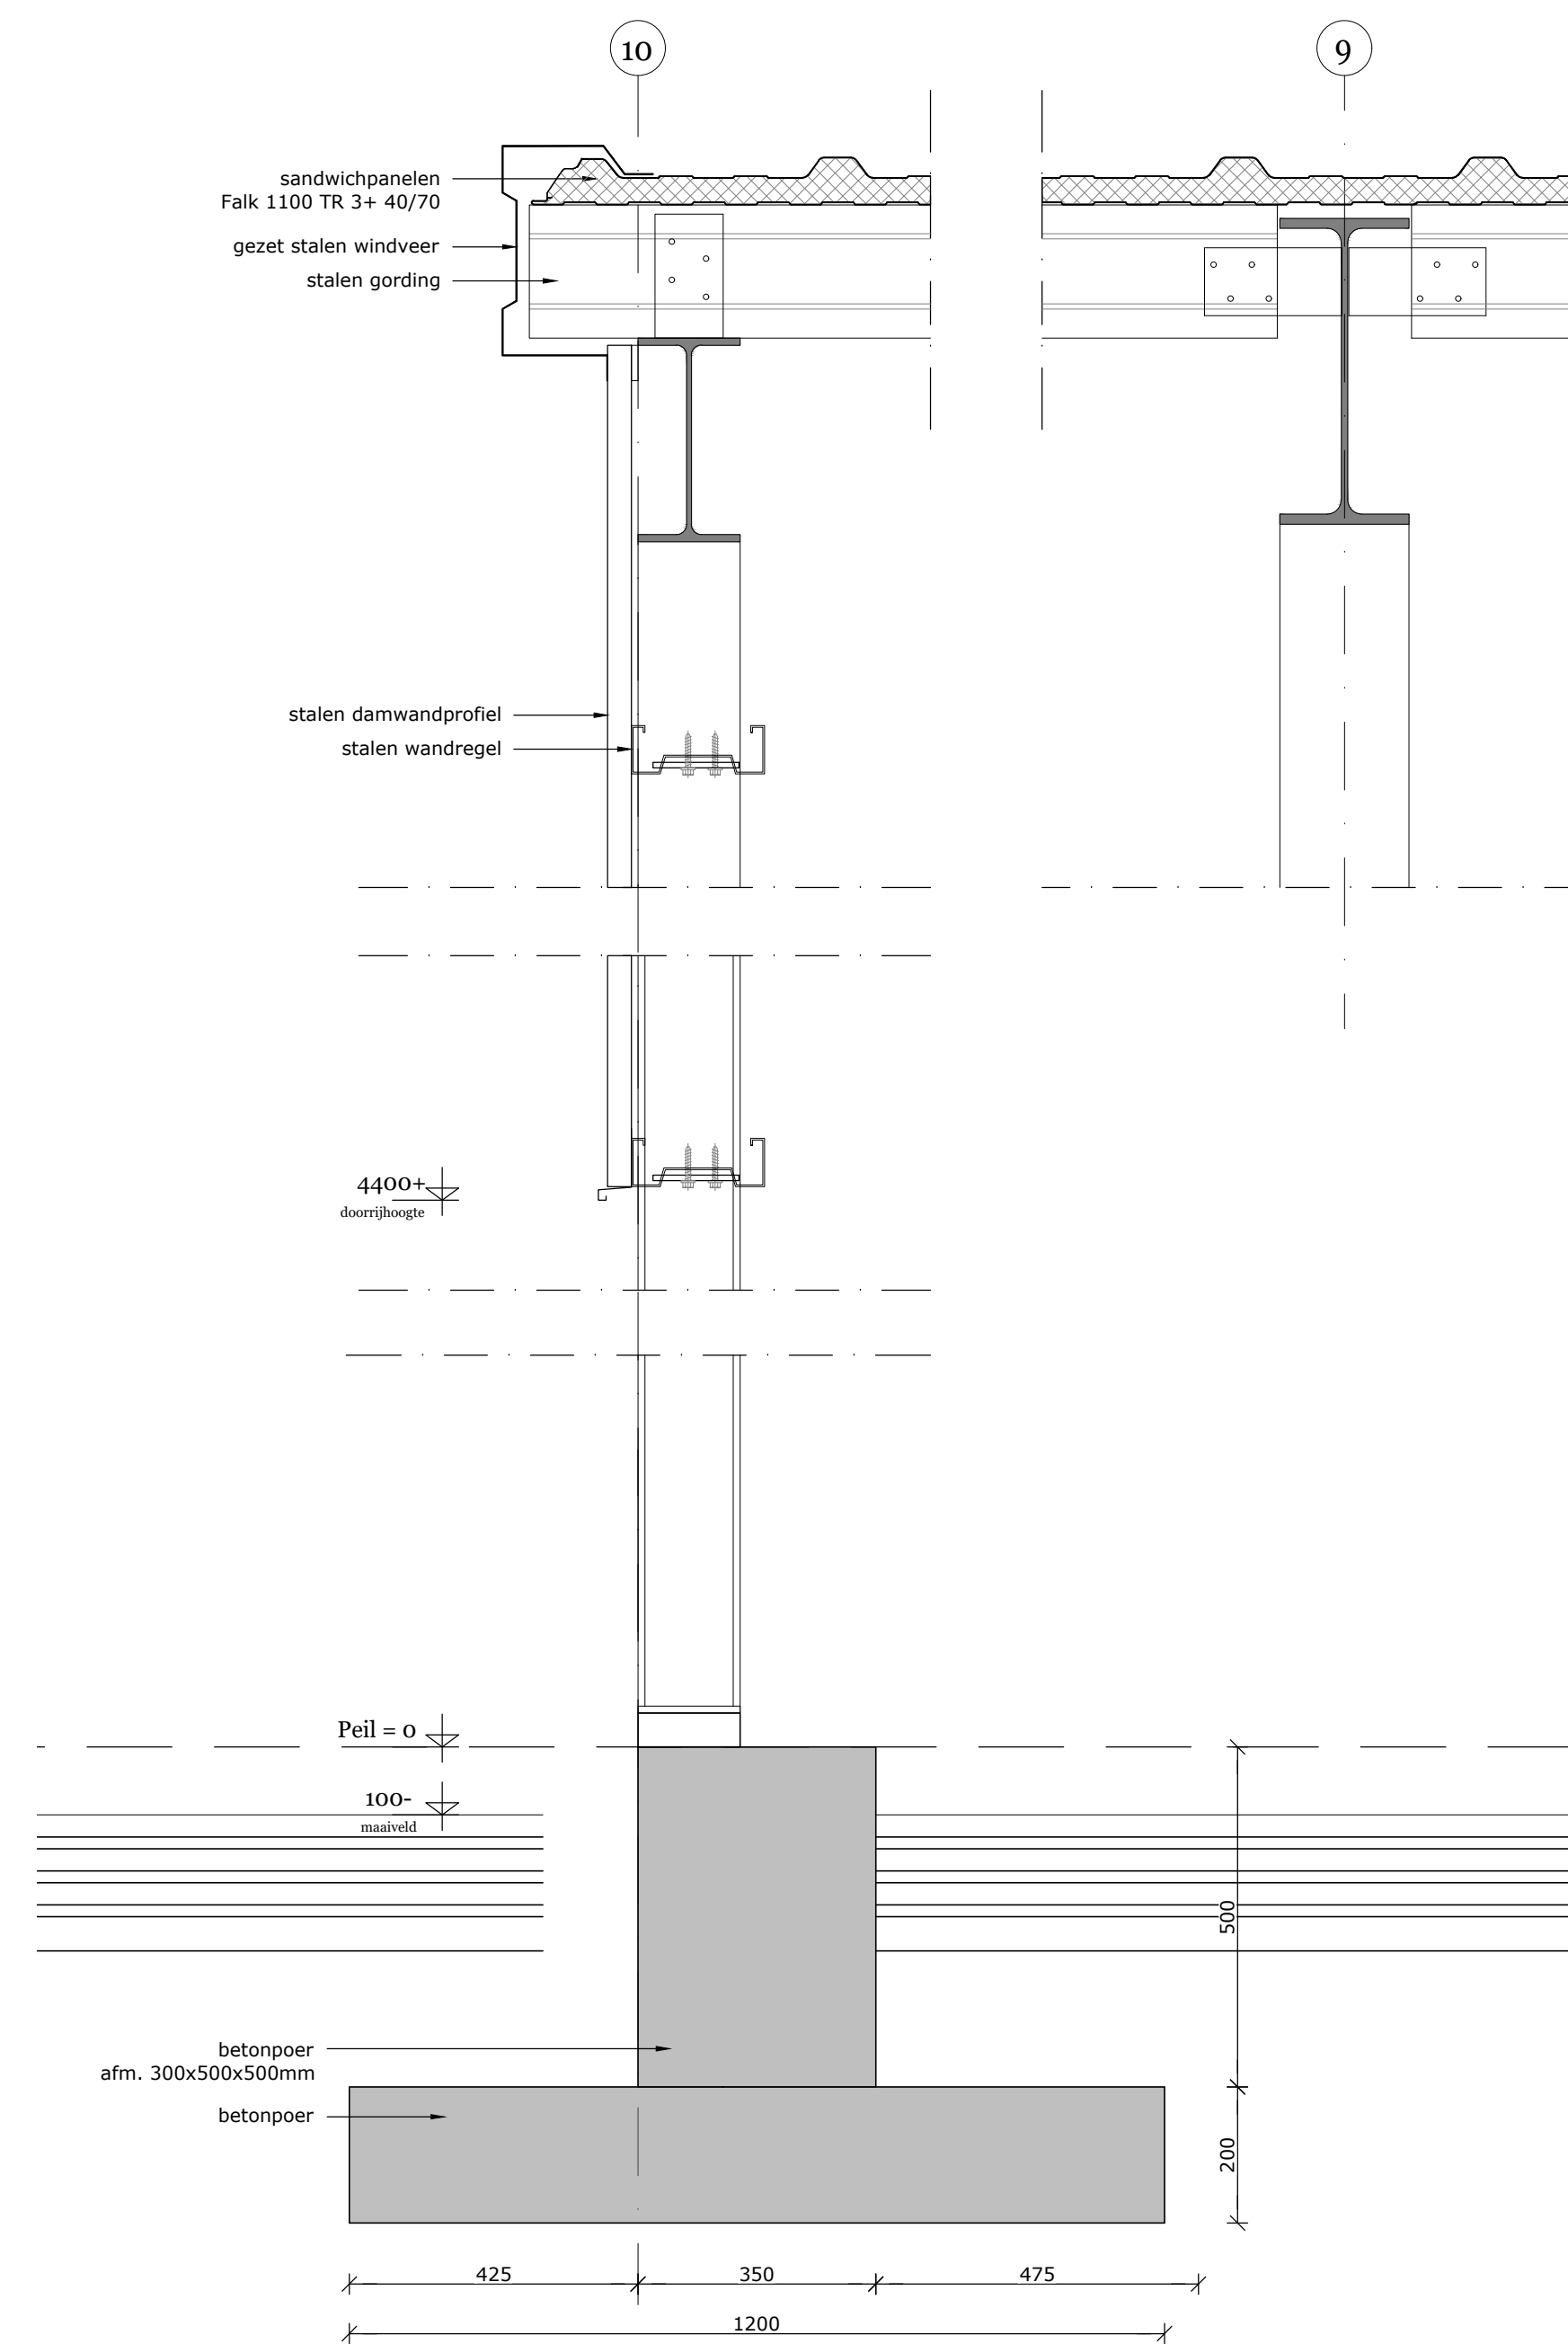


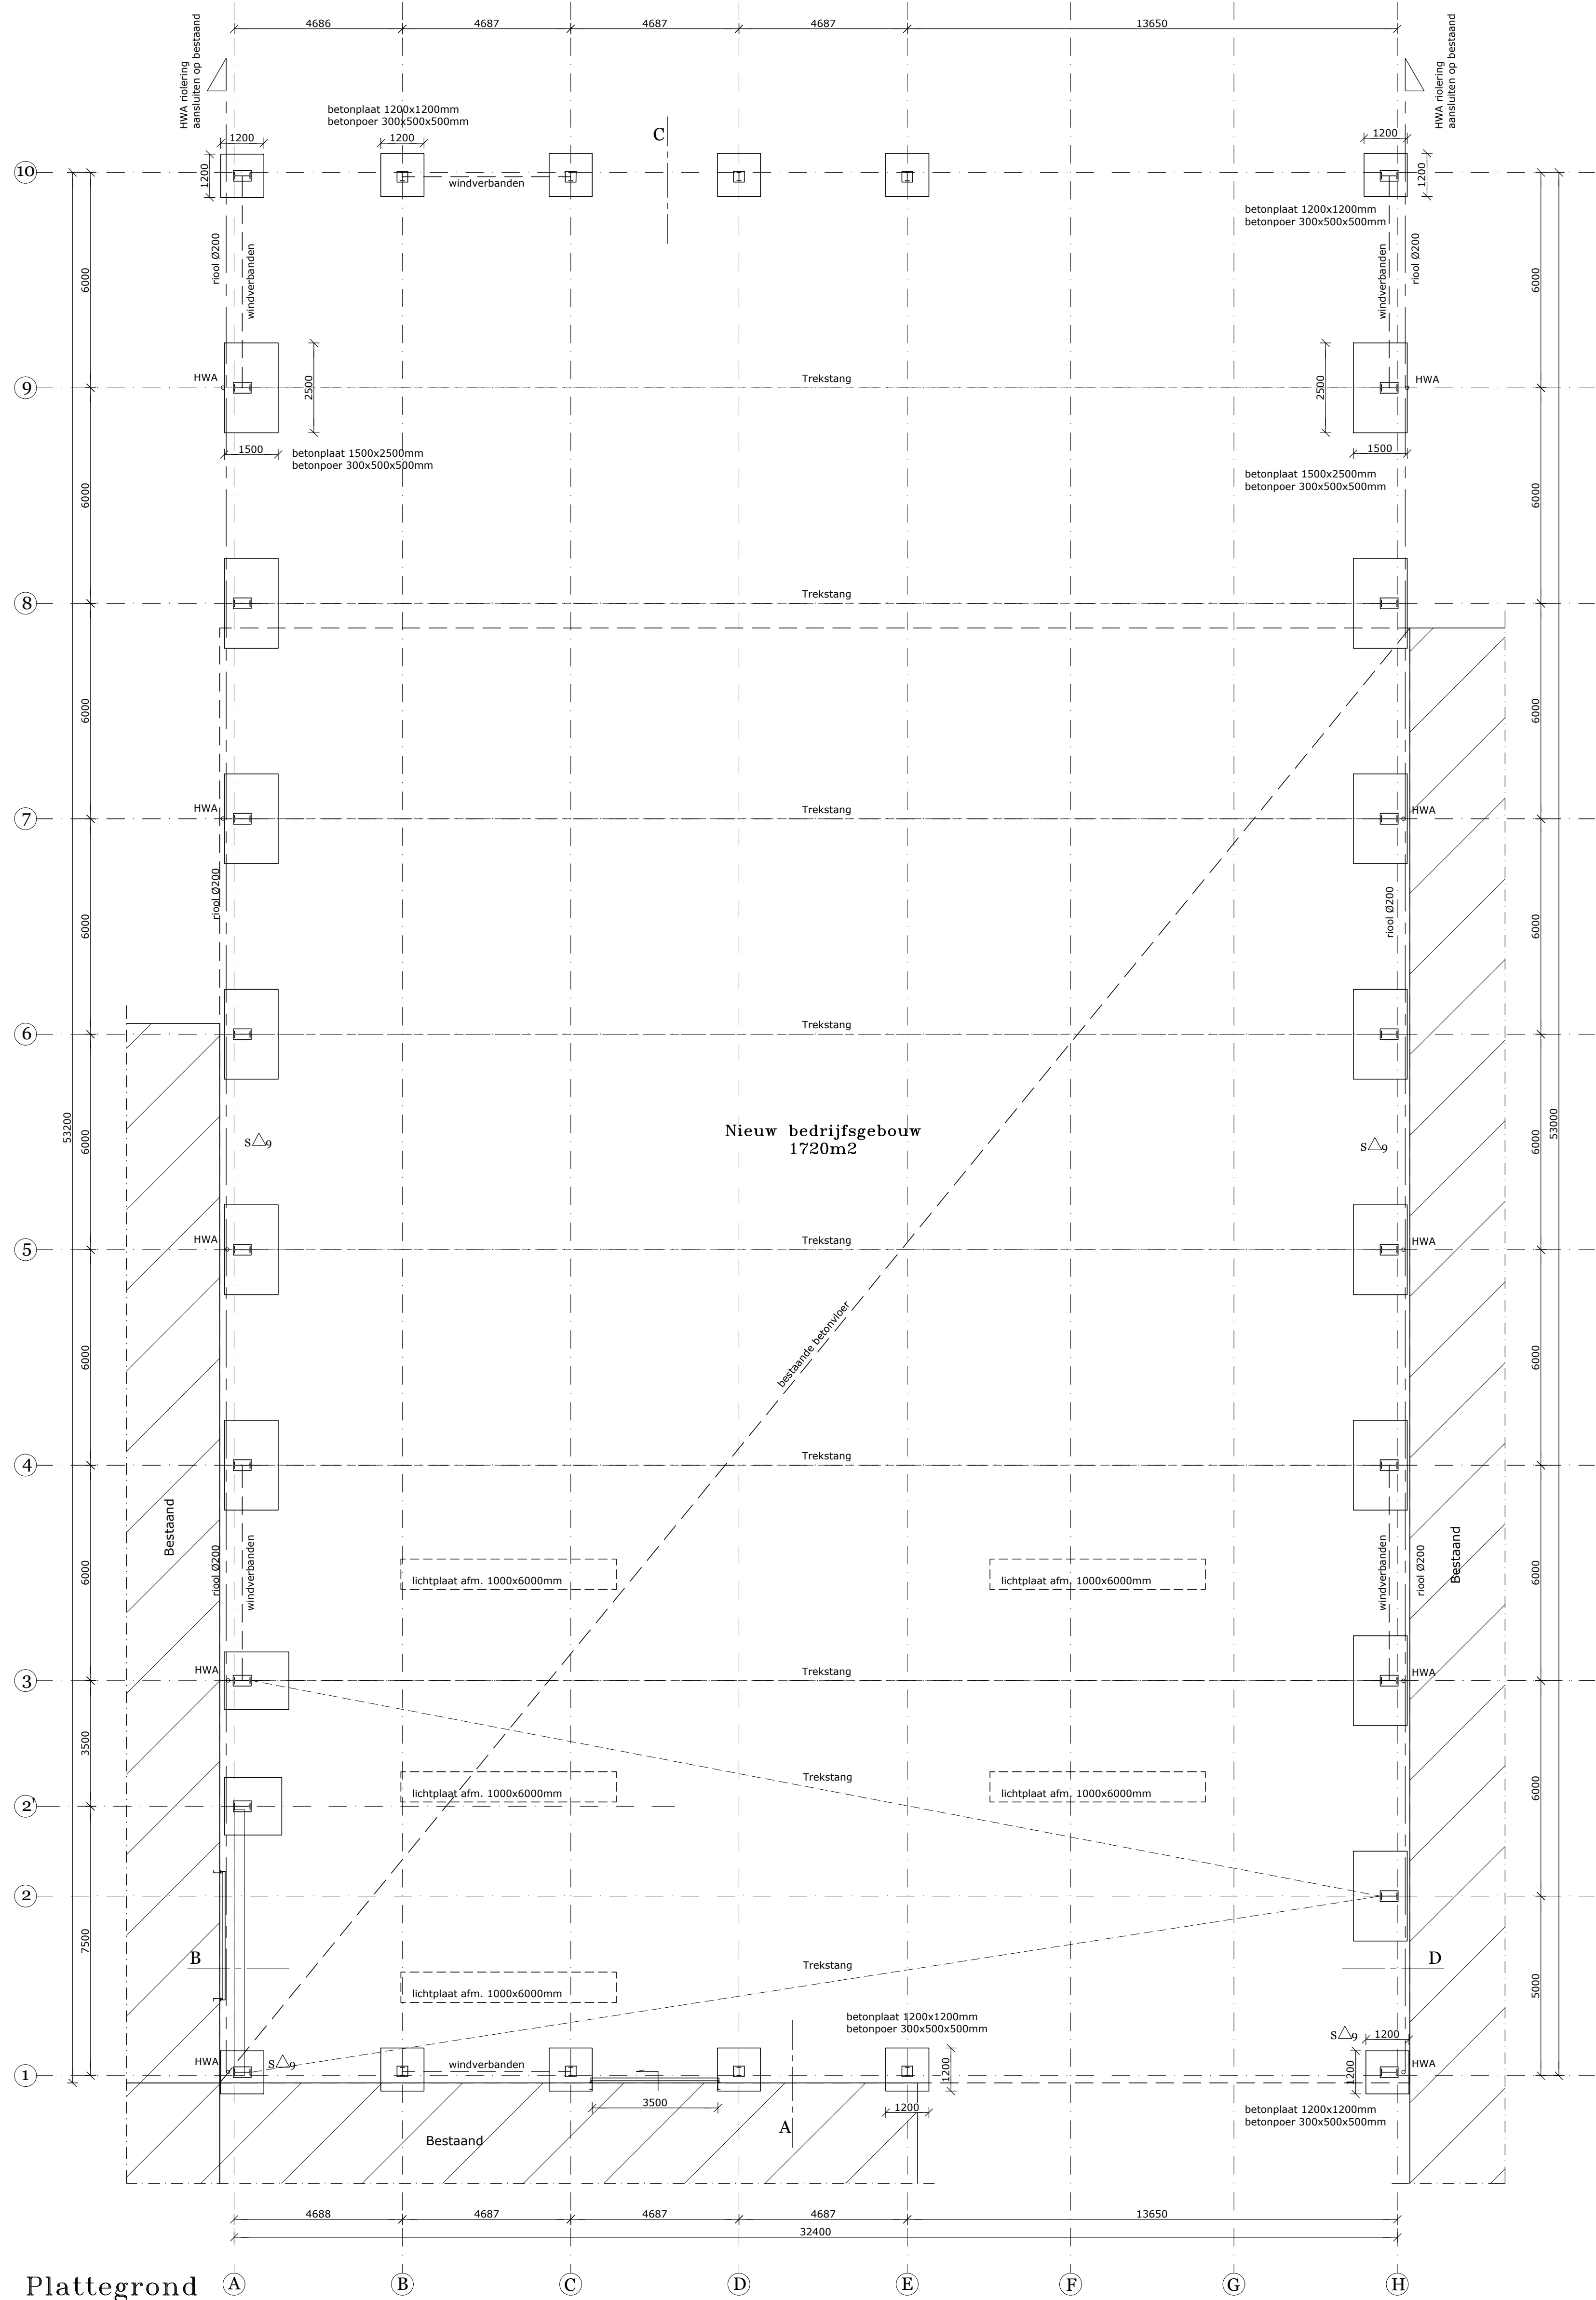


Details C

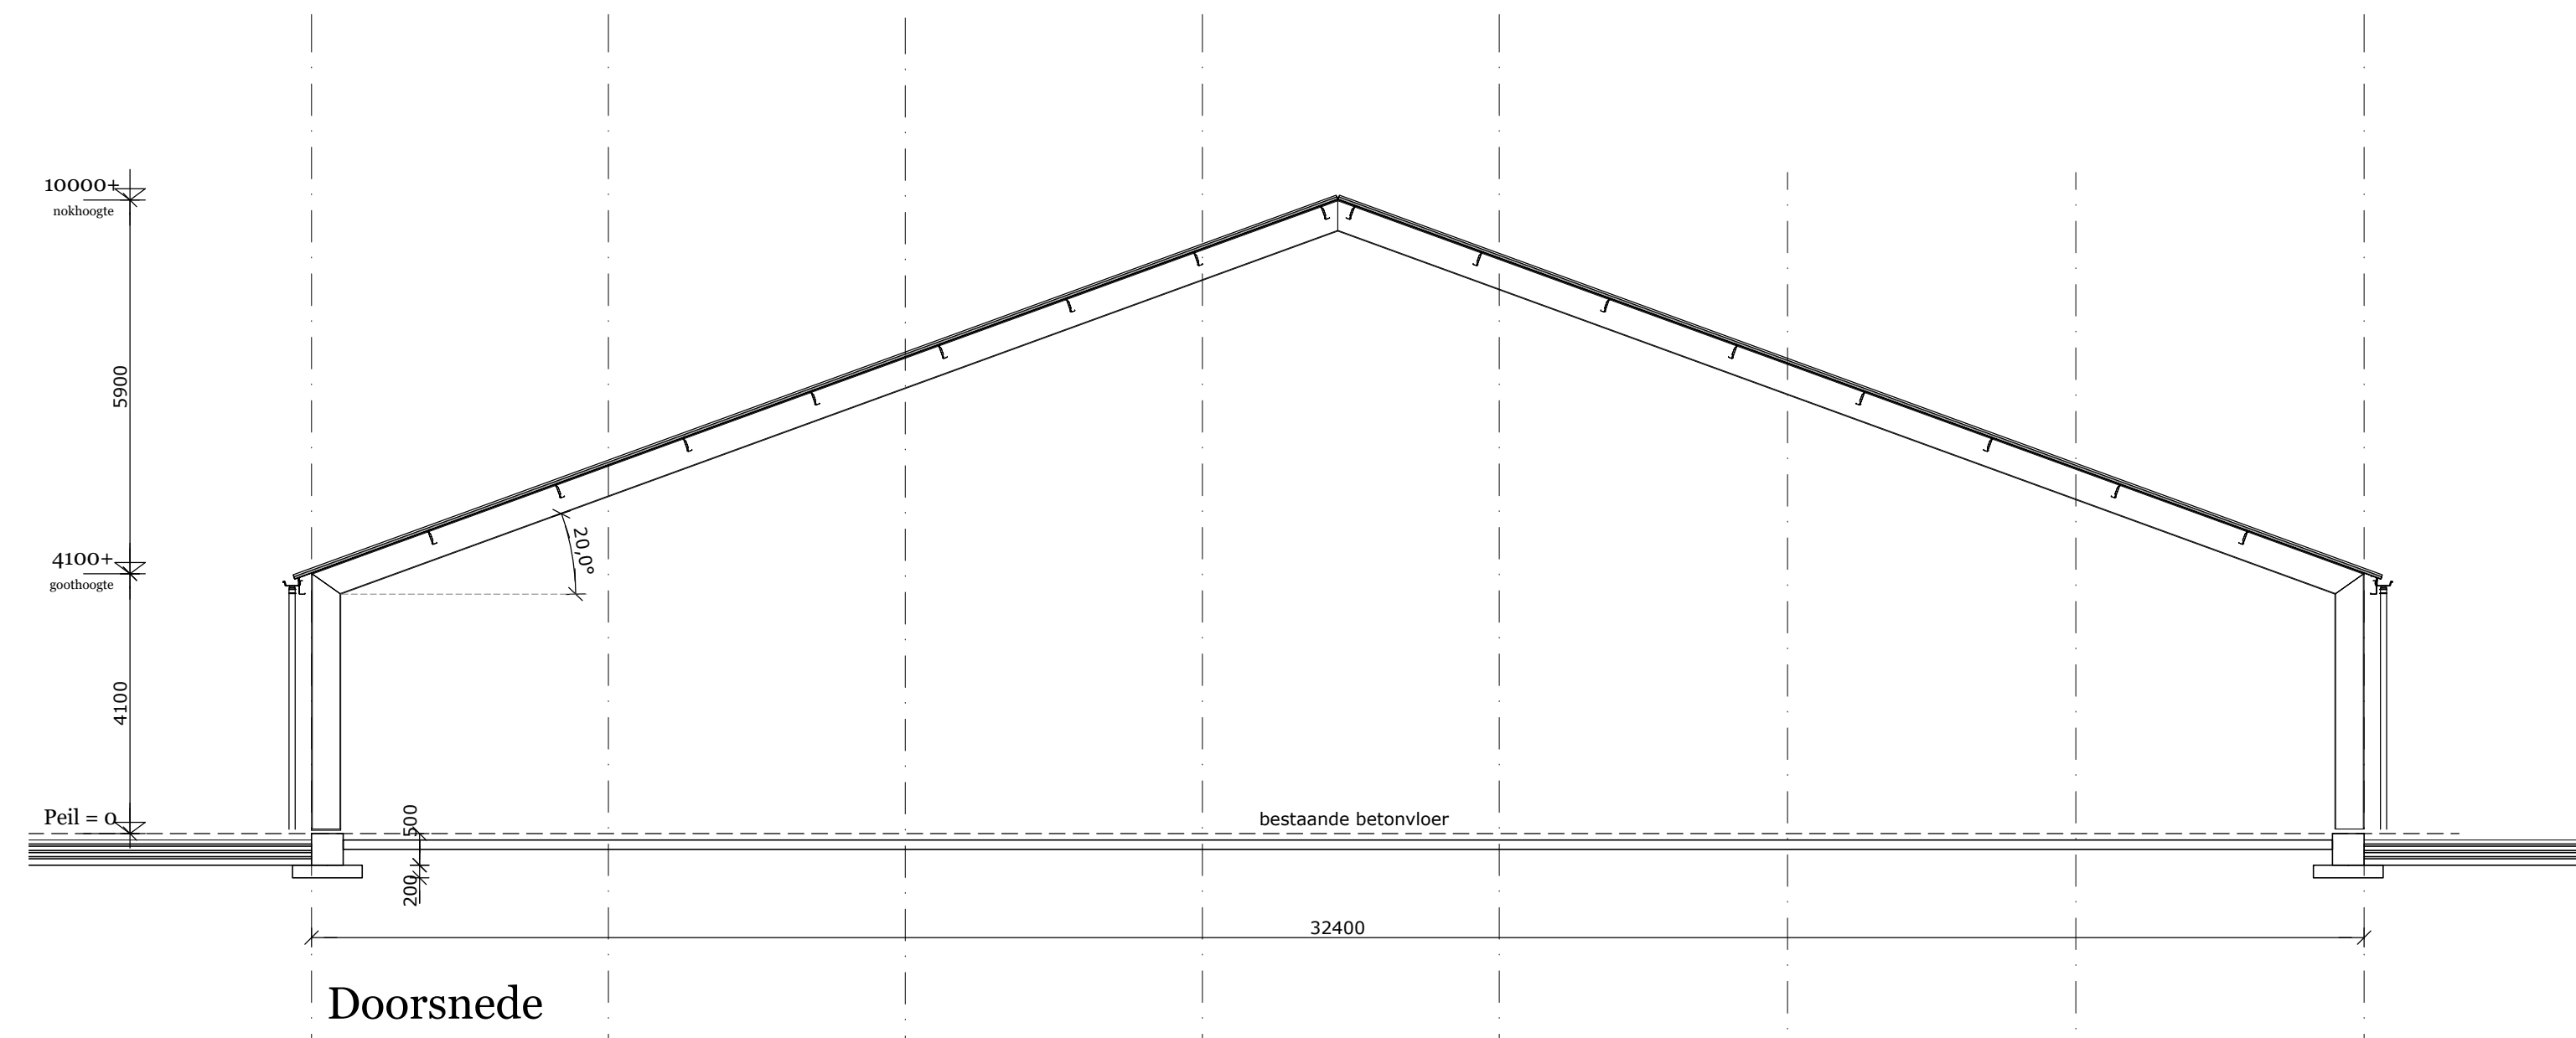



Doorsnede

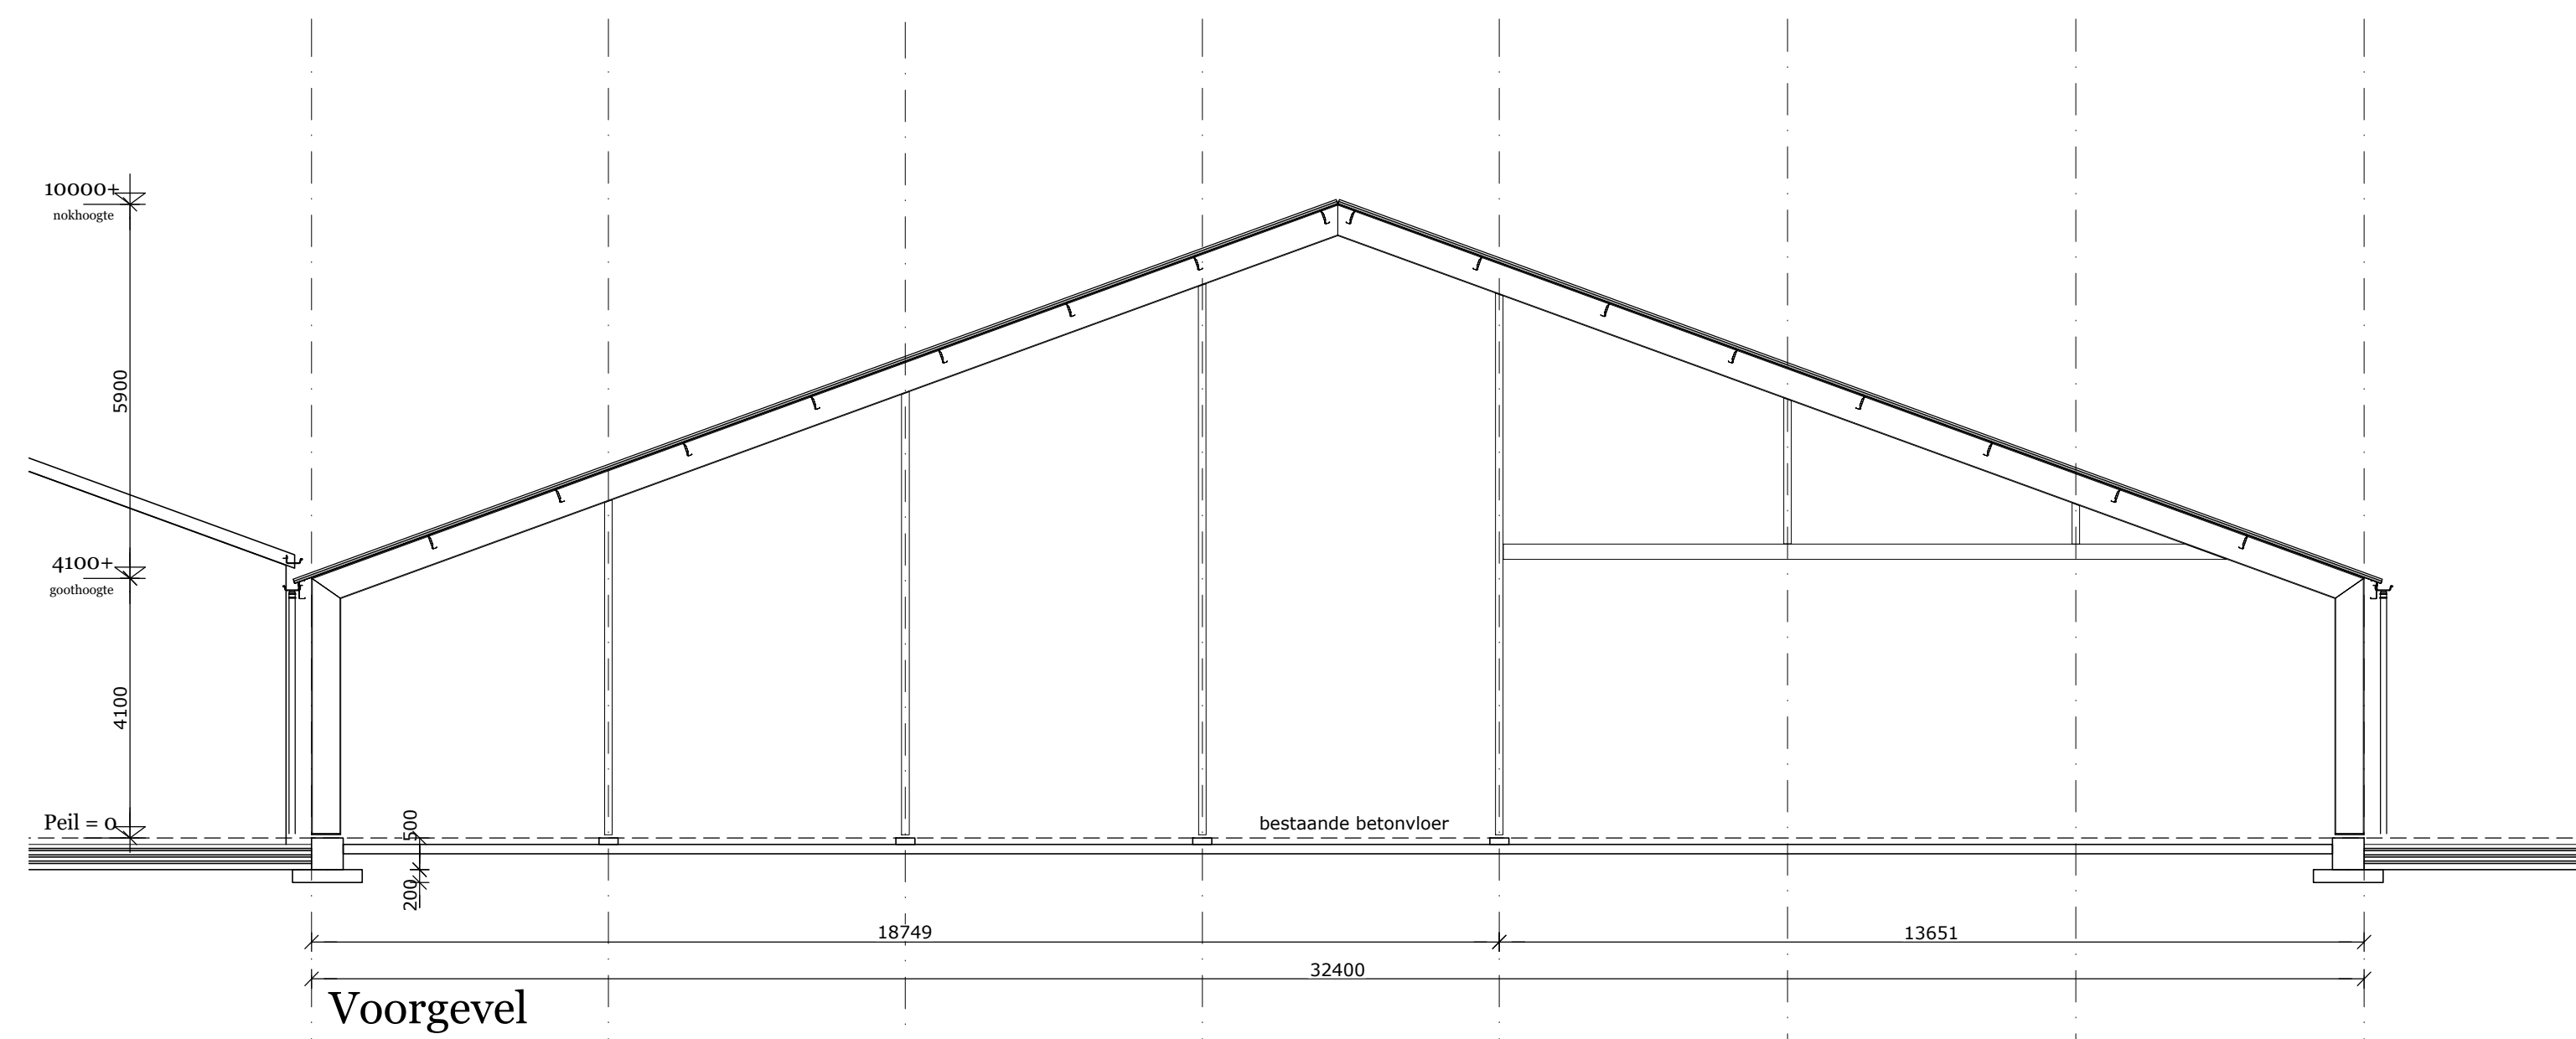


Voorgevel

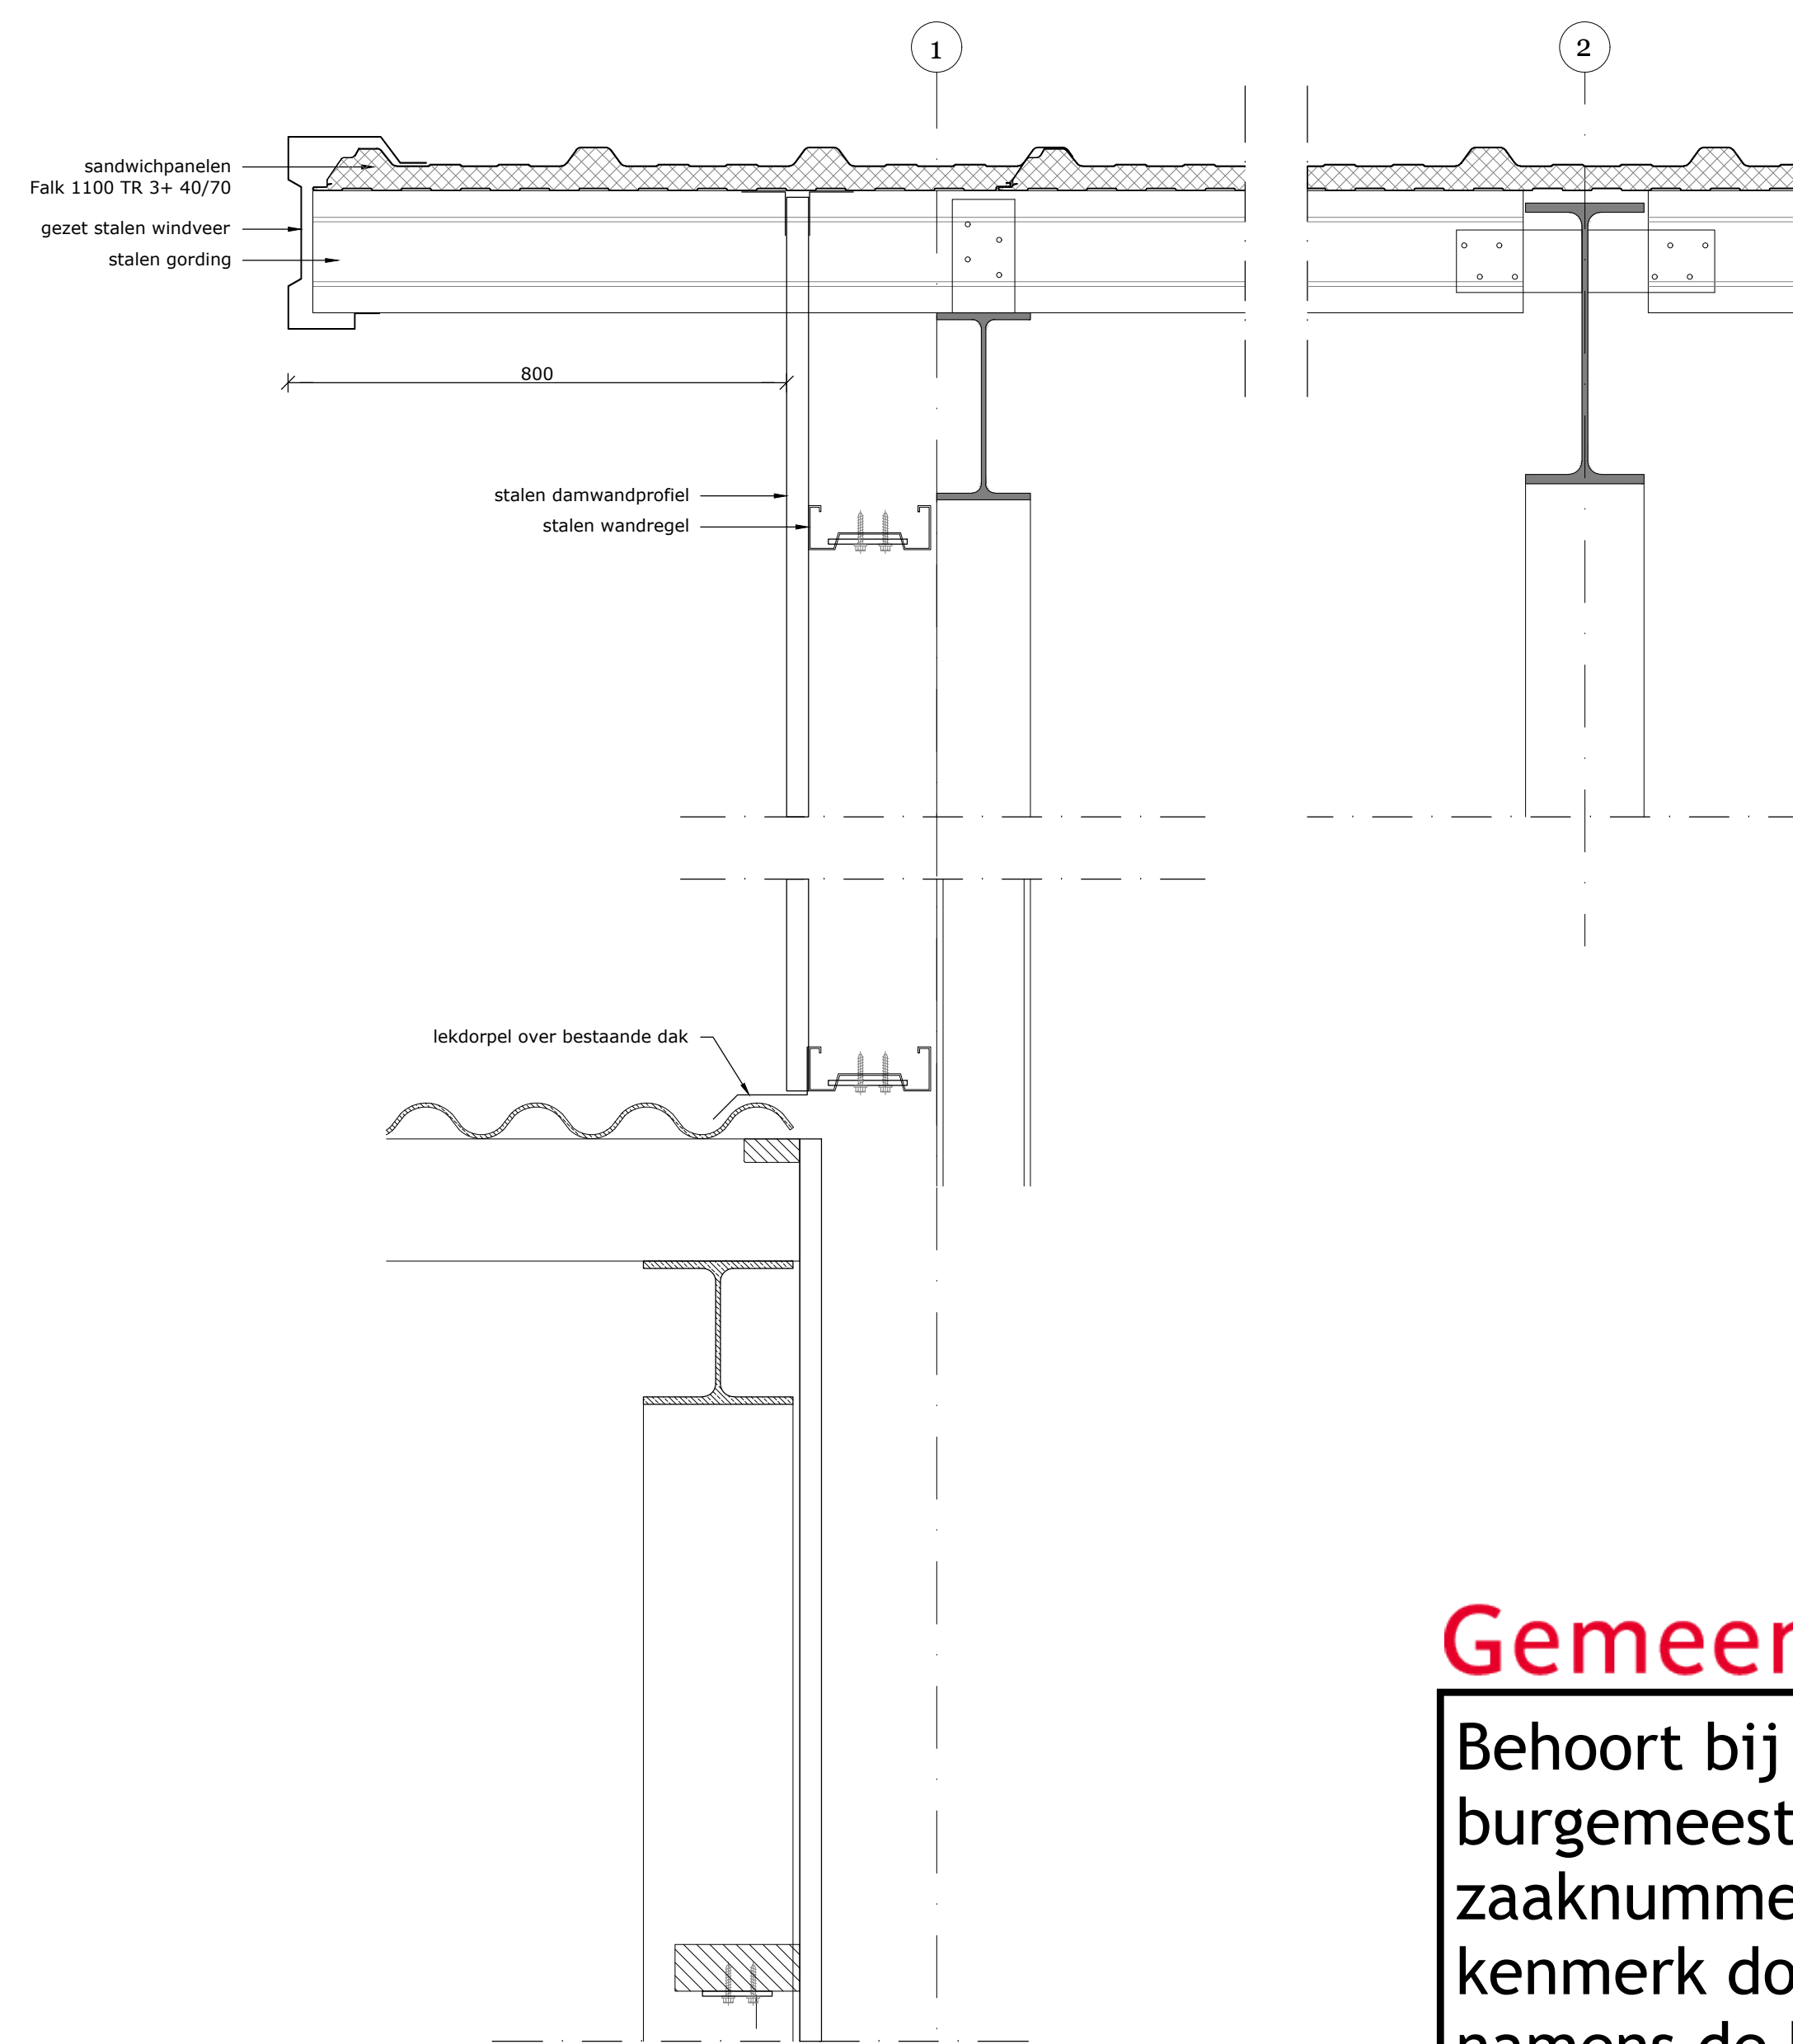


Details A

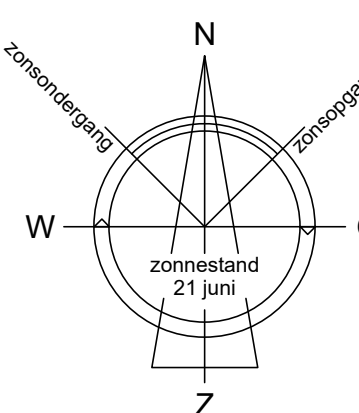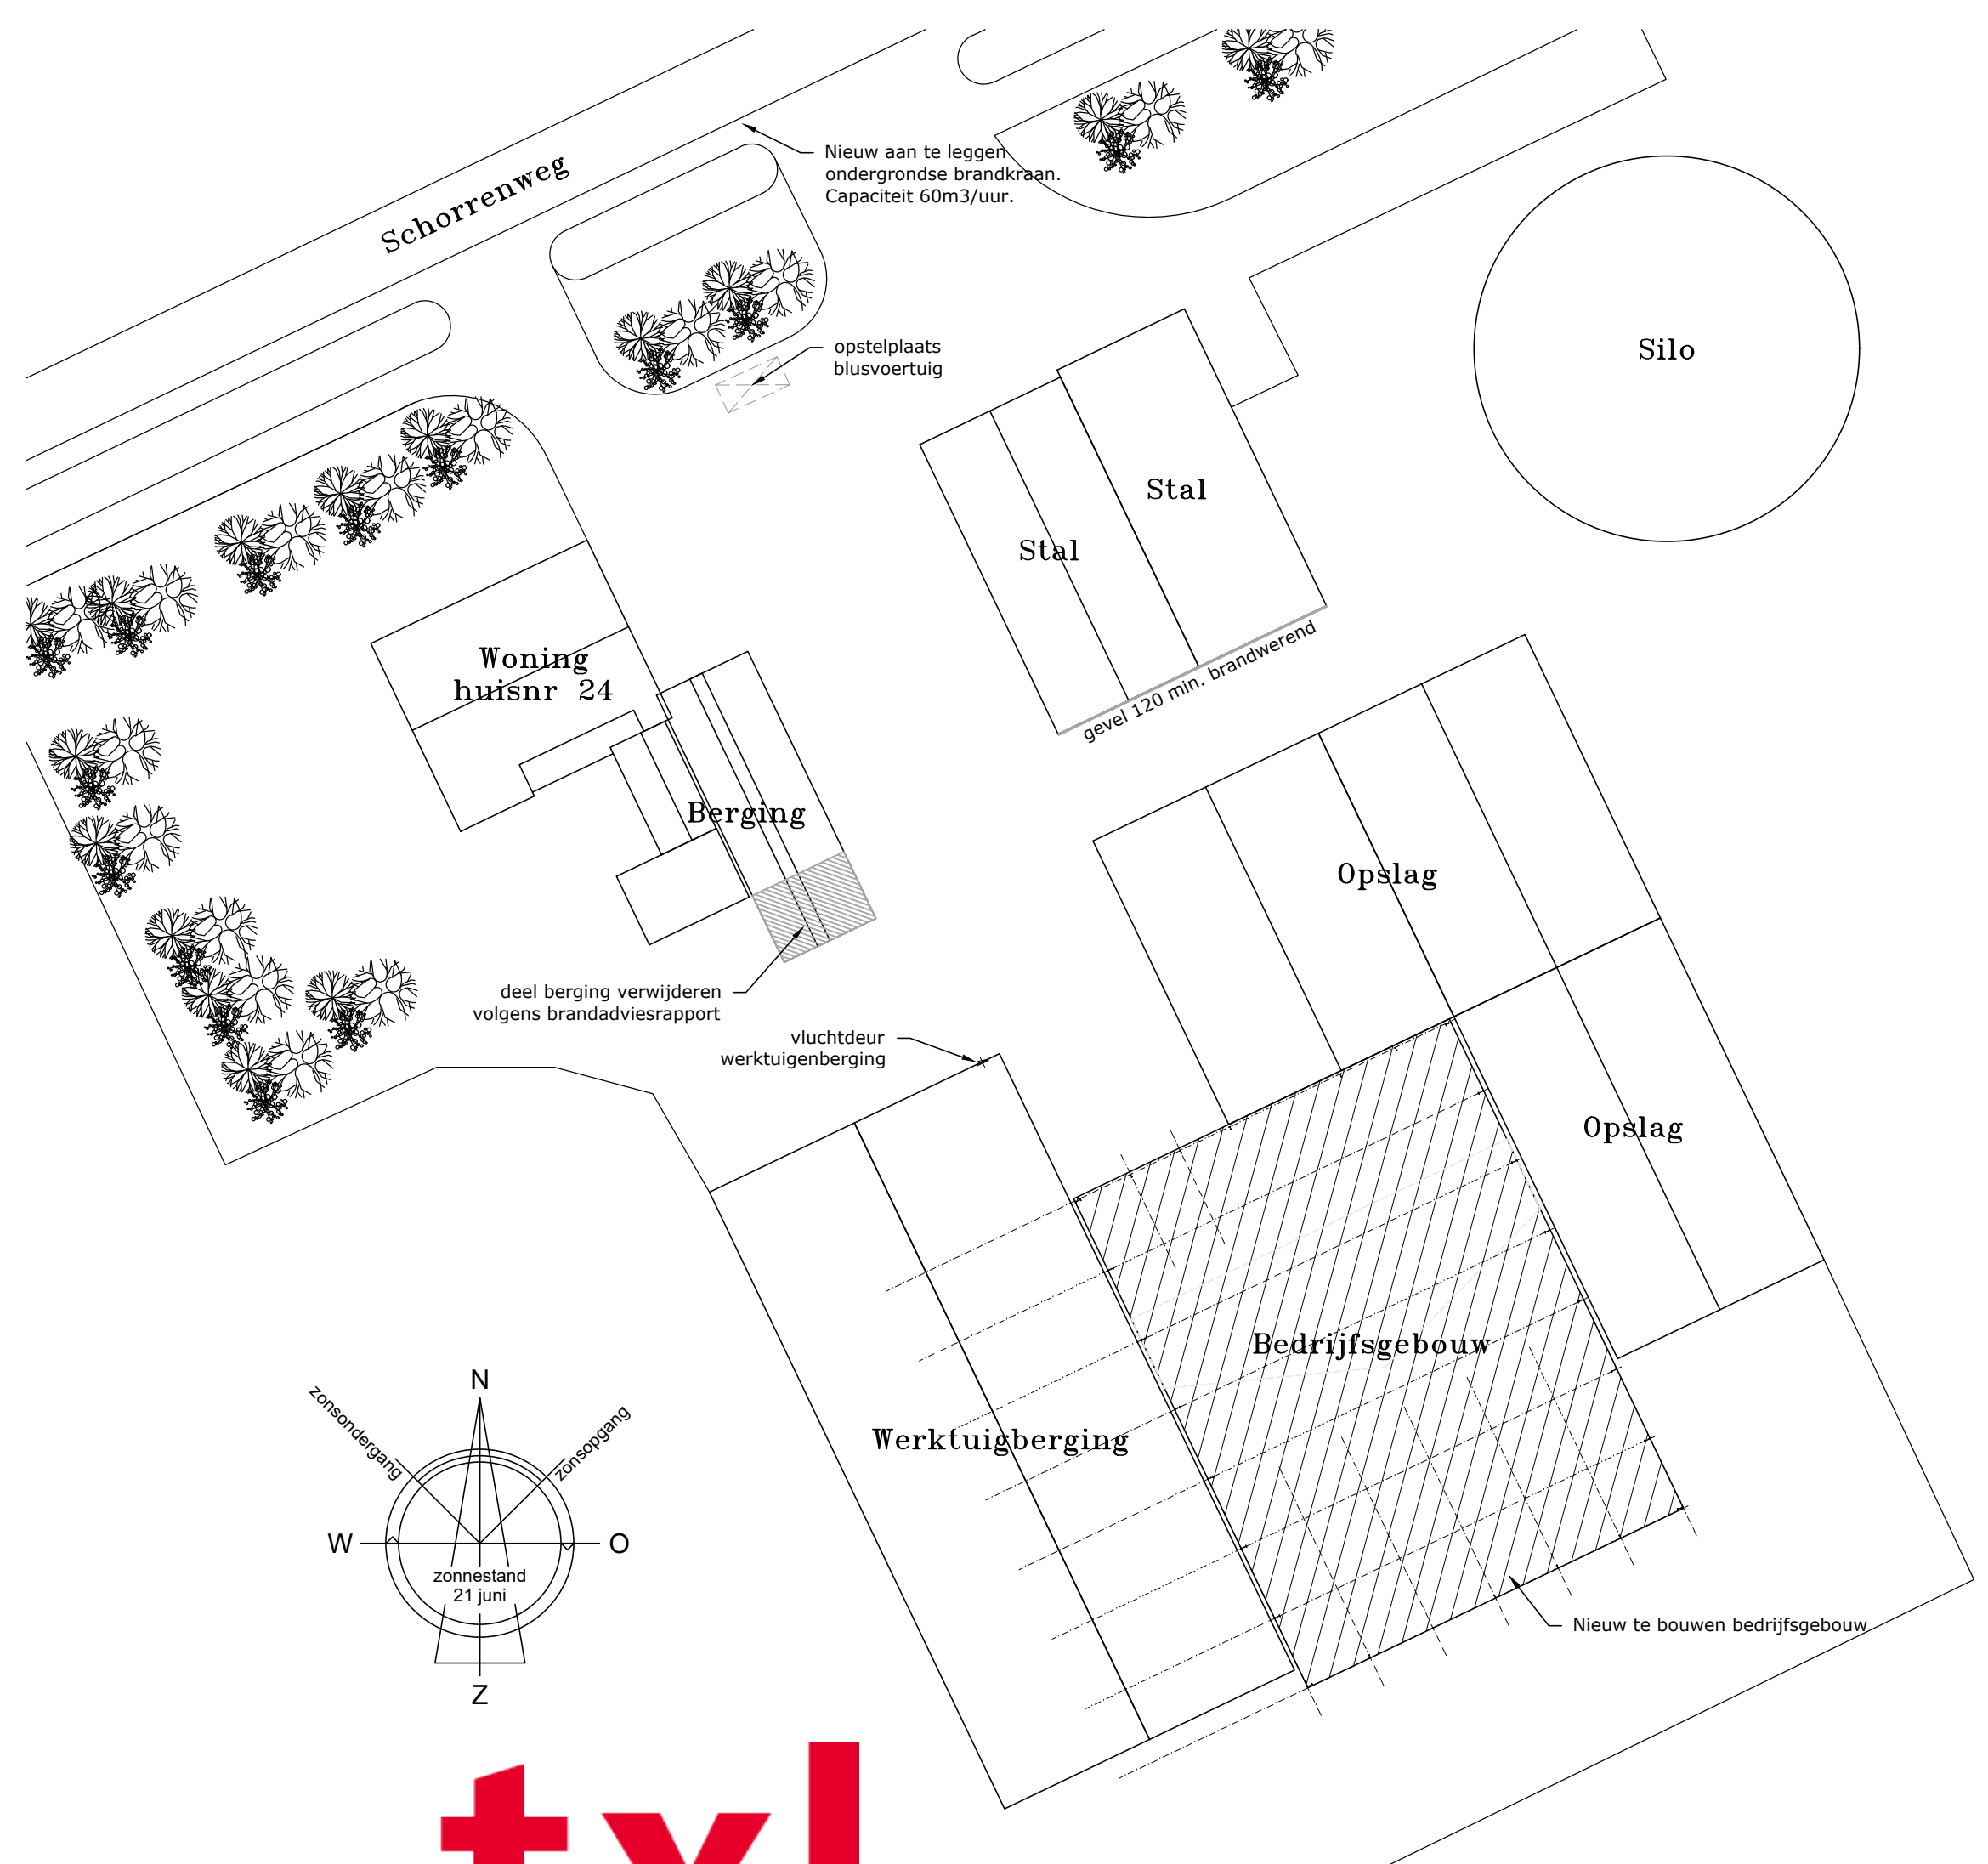

Plattegrond

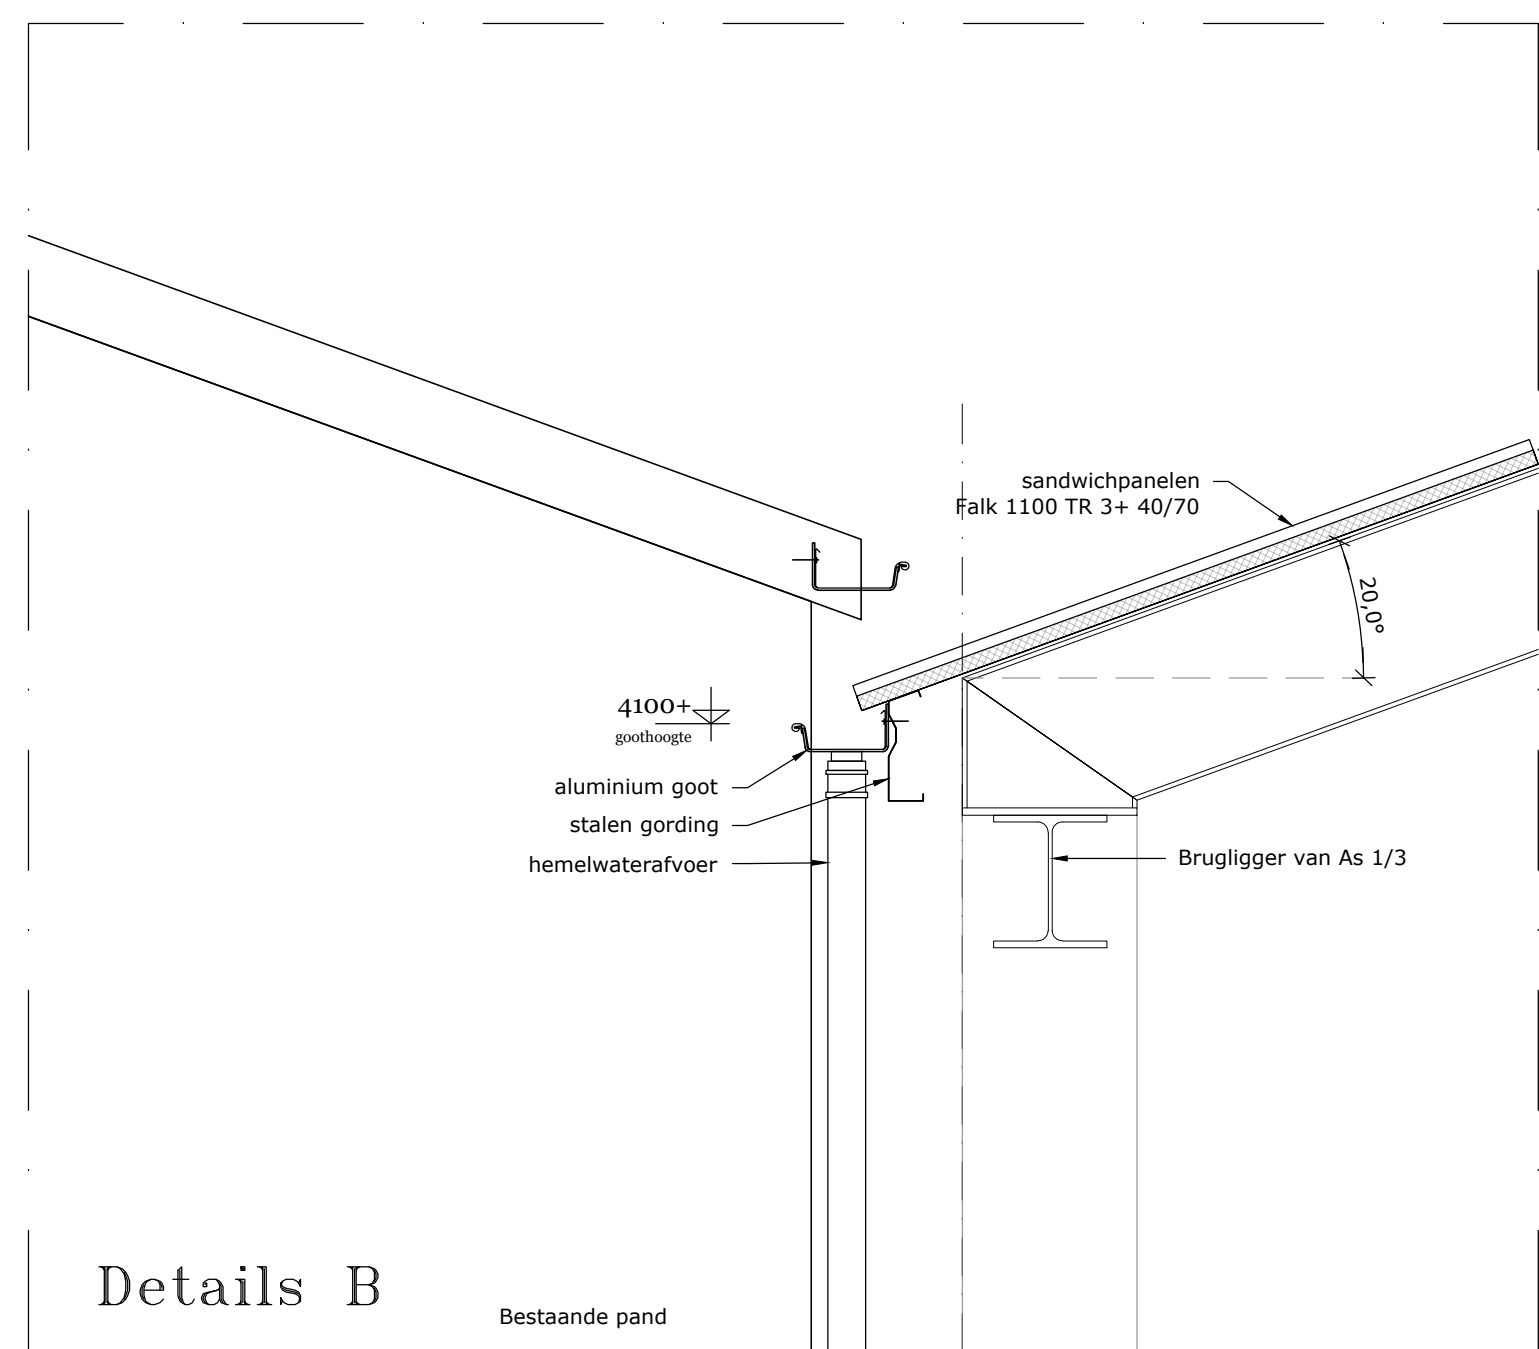

Details B

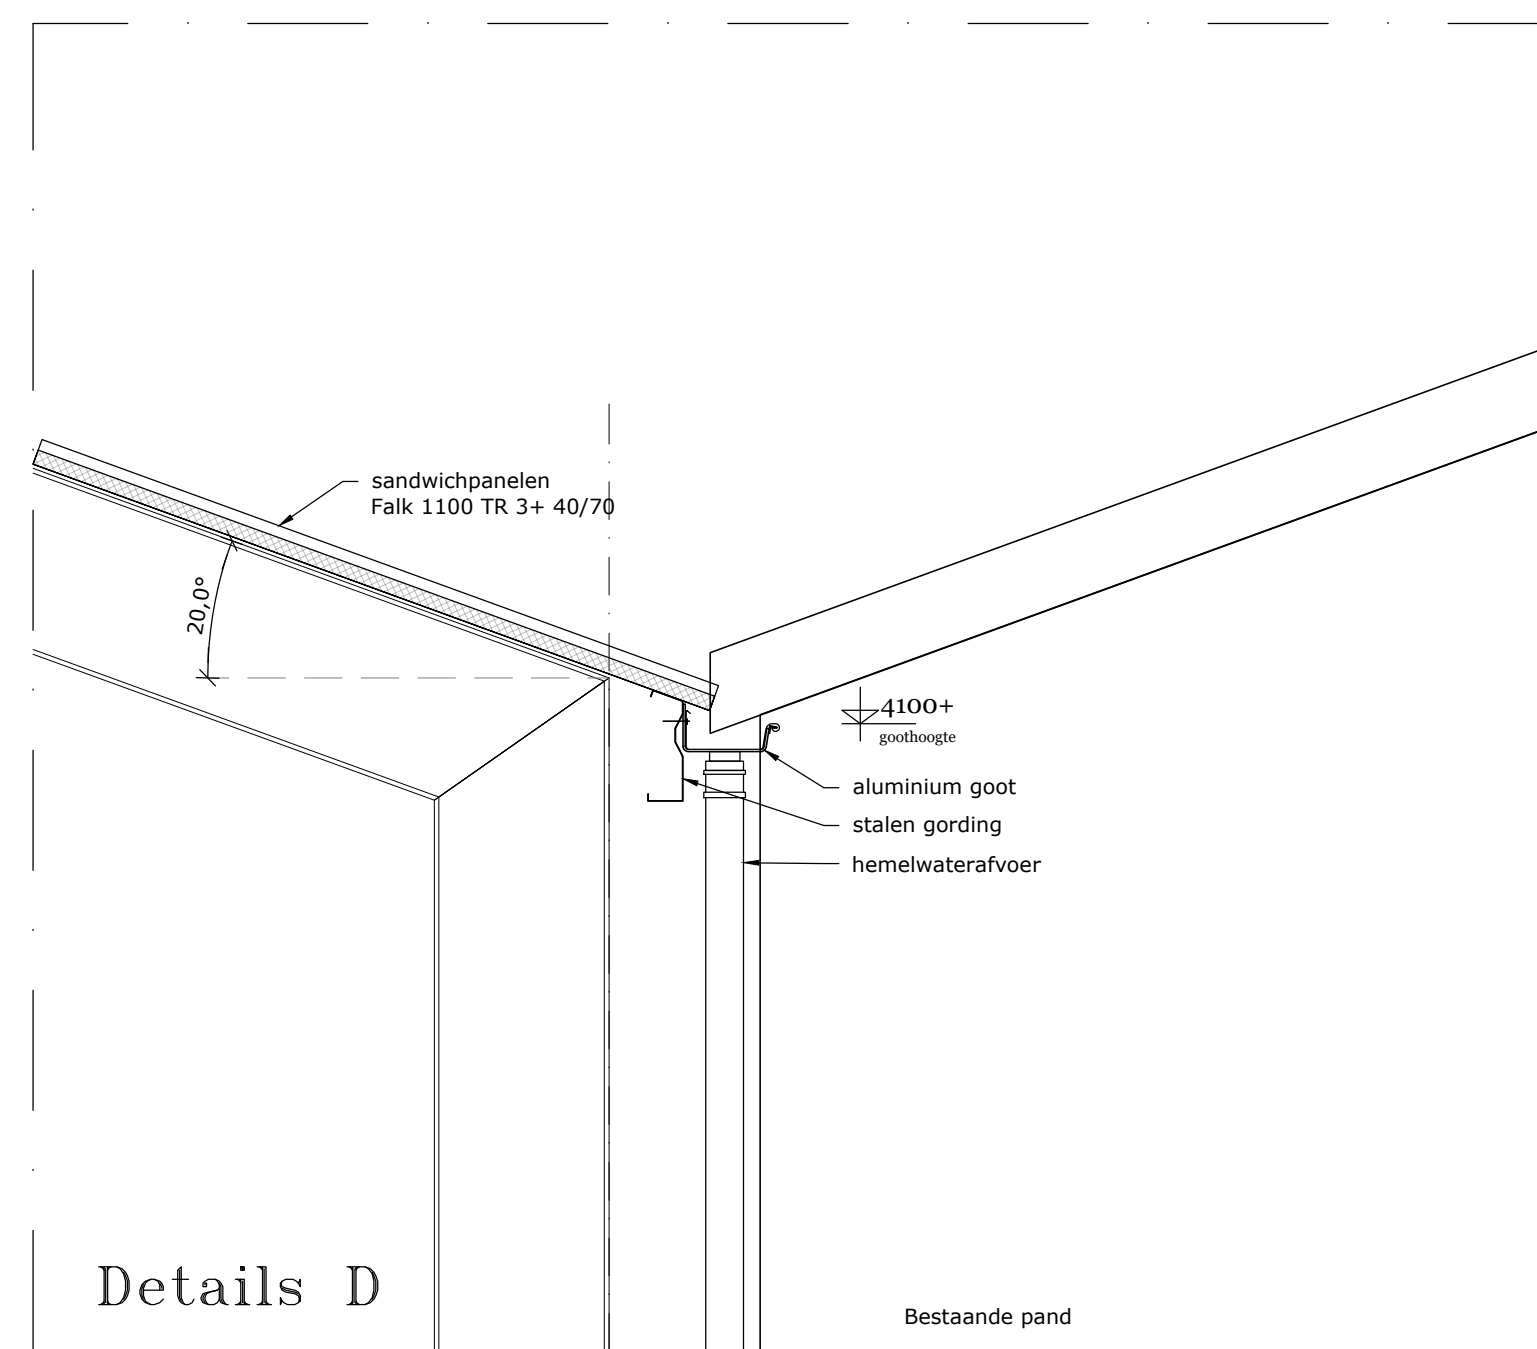

Details D

Gemeente Texel

.txl

Behoort bij besluit van burgemeester en wethouders van Texel, zaaknummer: 3007620
kenmerk document: Bijlage 1/10
namens de burgemeester en wethouders van Texel, de teamleider Vergunningen, Toezicht & Handhaving, de heer L. Aben



de Jong Ursem
slim en nuchter bouwen

Nijverheidsweg 1 1845 VX URSEM 072-502 12 35 info@dejongursem.nl www.dejongursem.nl	Project Nieuwbouw Bedrijfsgebouw Projectadres Schorrenweg 24 Oosterend Uitvoerder - Werkvoorbereider - Opdrachtgever	Omschrijving Plattegrond & Doorsneden Status Definitief Schaal 1:100 Formaat A0 Getekend T. Baakker 06-45271311	Datum 11-03-2021 Wisselingsdatum a 22-06-2021 b 03-09-2021 c 13-10-2021 d - e - f - Projectnummer 200086 Tekeningnummer V-01
---	--	---	--