





Voorgevel
bestaand

Linker zijgevel
bestaand

Achtergevel
Ongewijzigd

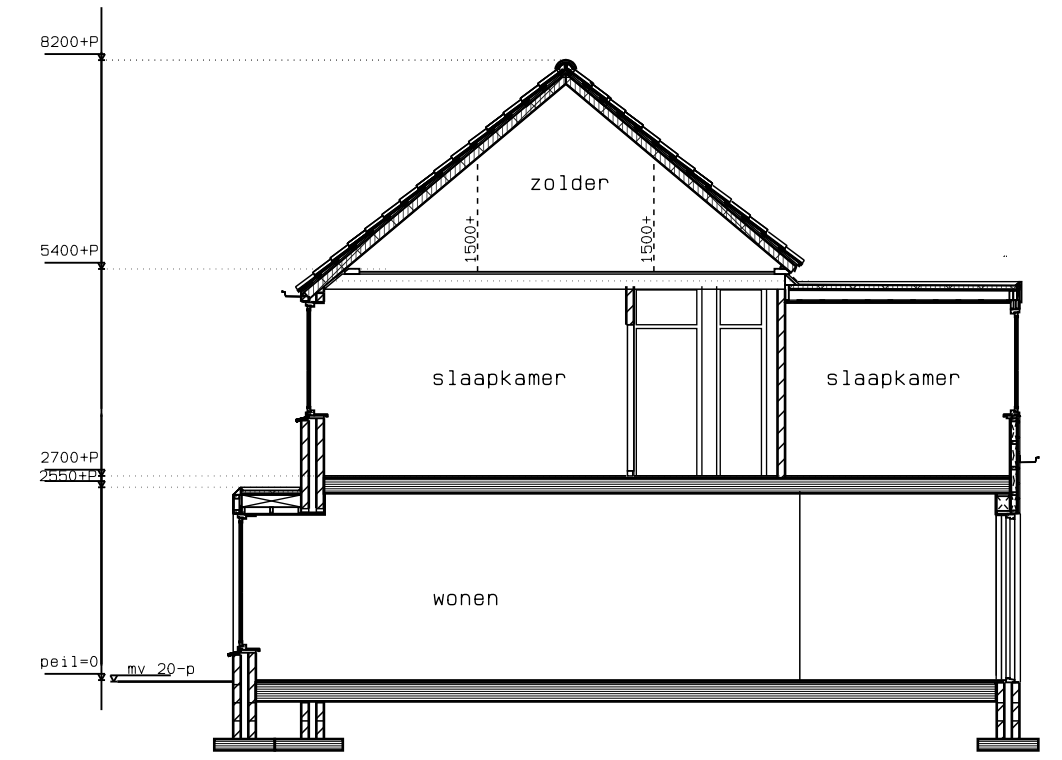


principe doorsnede A-A
bestaand

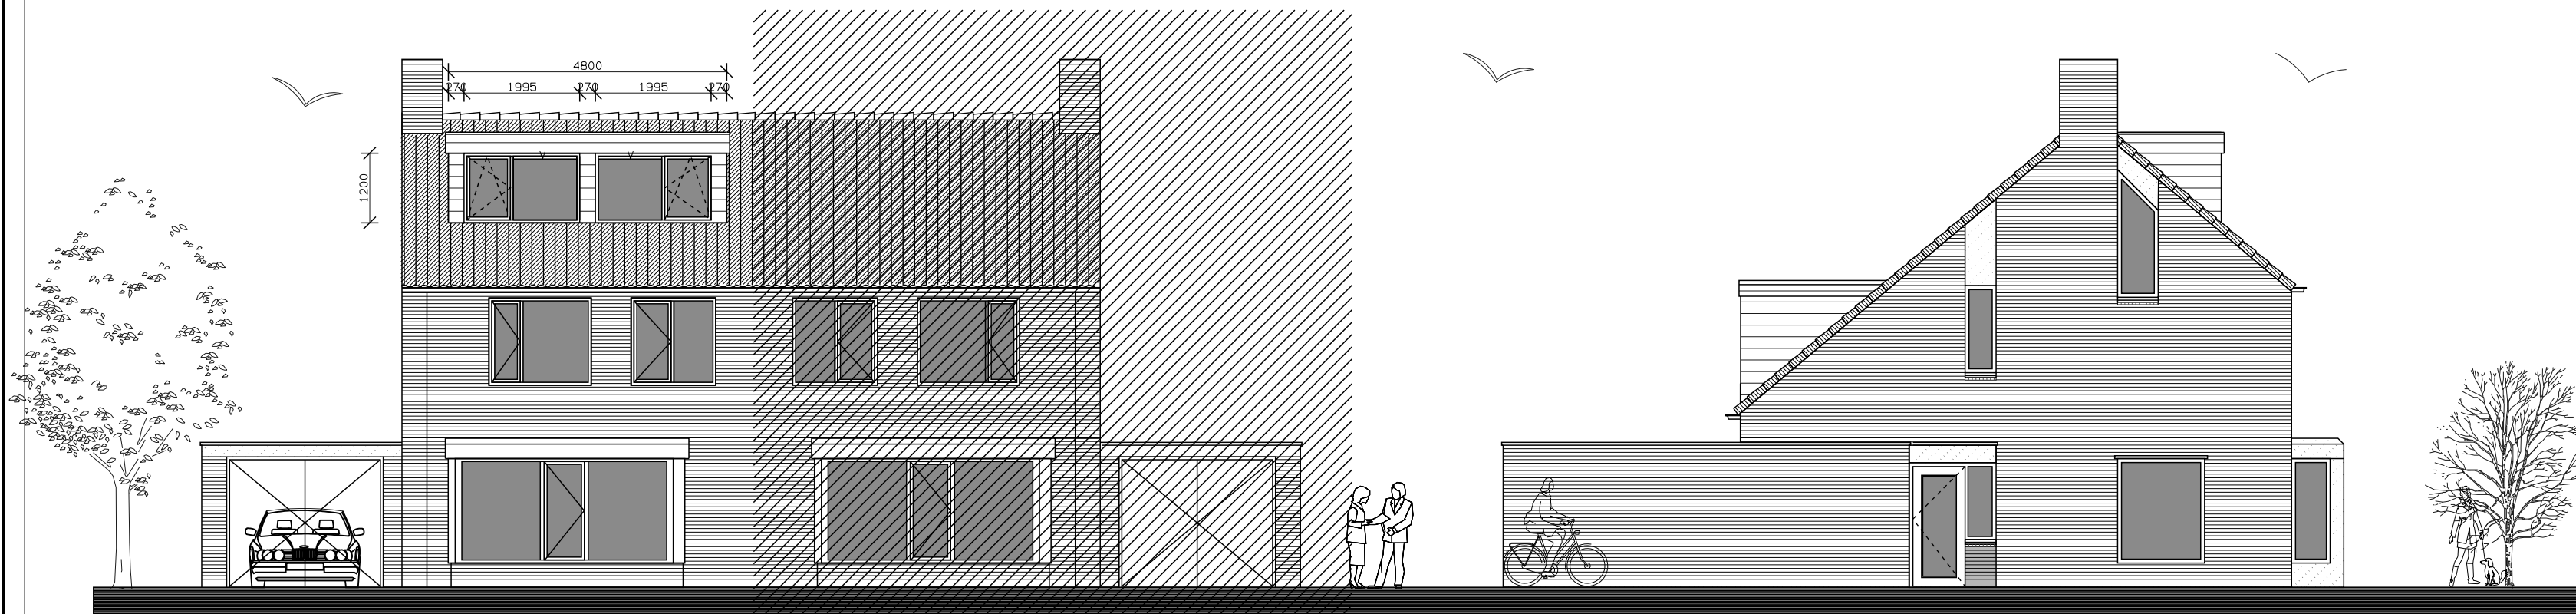


Voorgevel
Gewijzigd

Linker zijgevel
Gewijzigd

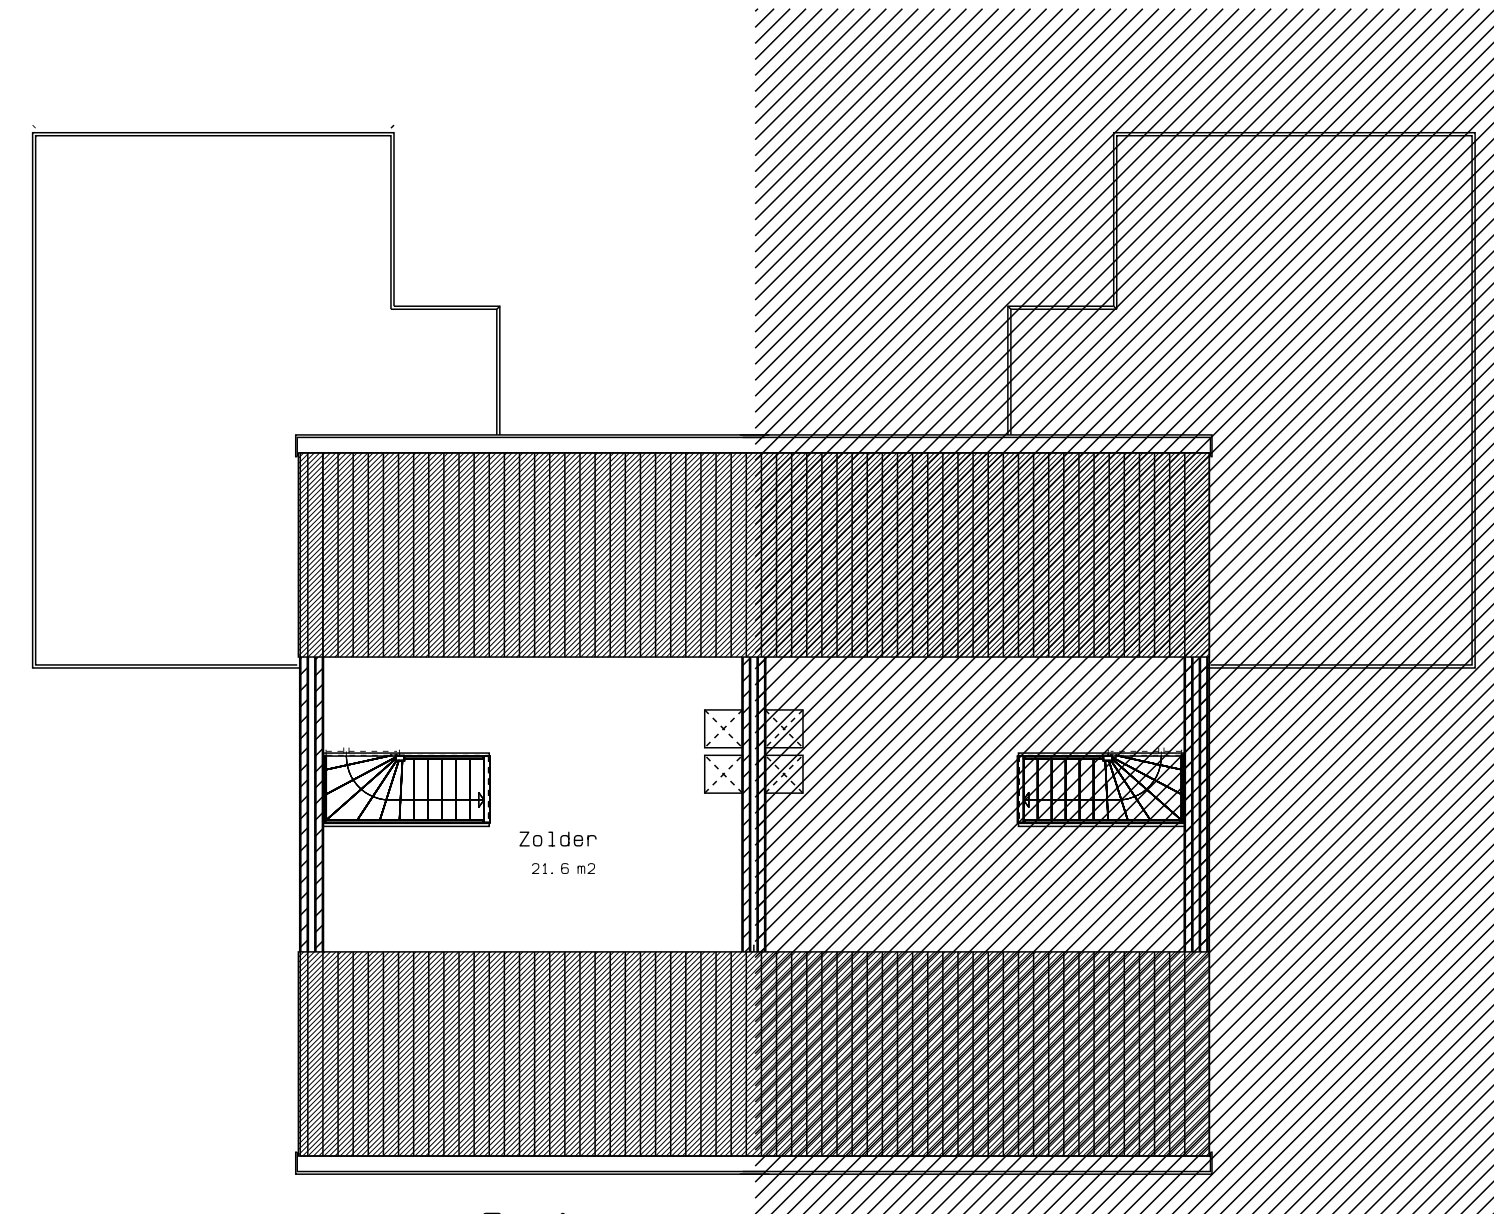


zolder
bestaand

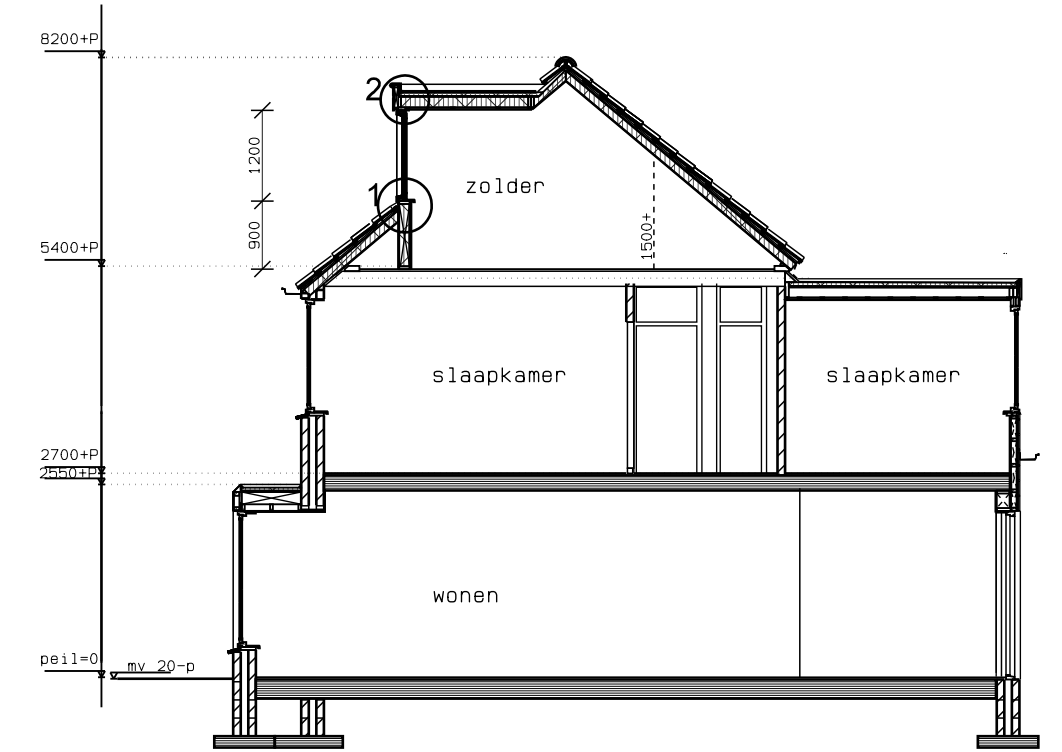


principe doorsnede A-A
Gewijzigd


Gemeente Texel .txl
Behoort bij besluit van
burgemeester en wethouders van Texel,
zaaknummer: 3080134
kenmerk document: Bijlage 1/2
namens de burgemeester en wethouders van
Texel, de teamleider Vergunningen, Toezicht &
Handhaving, de heer L. Aben

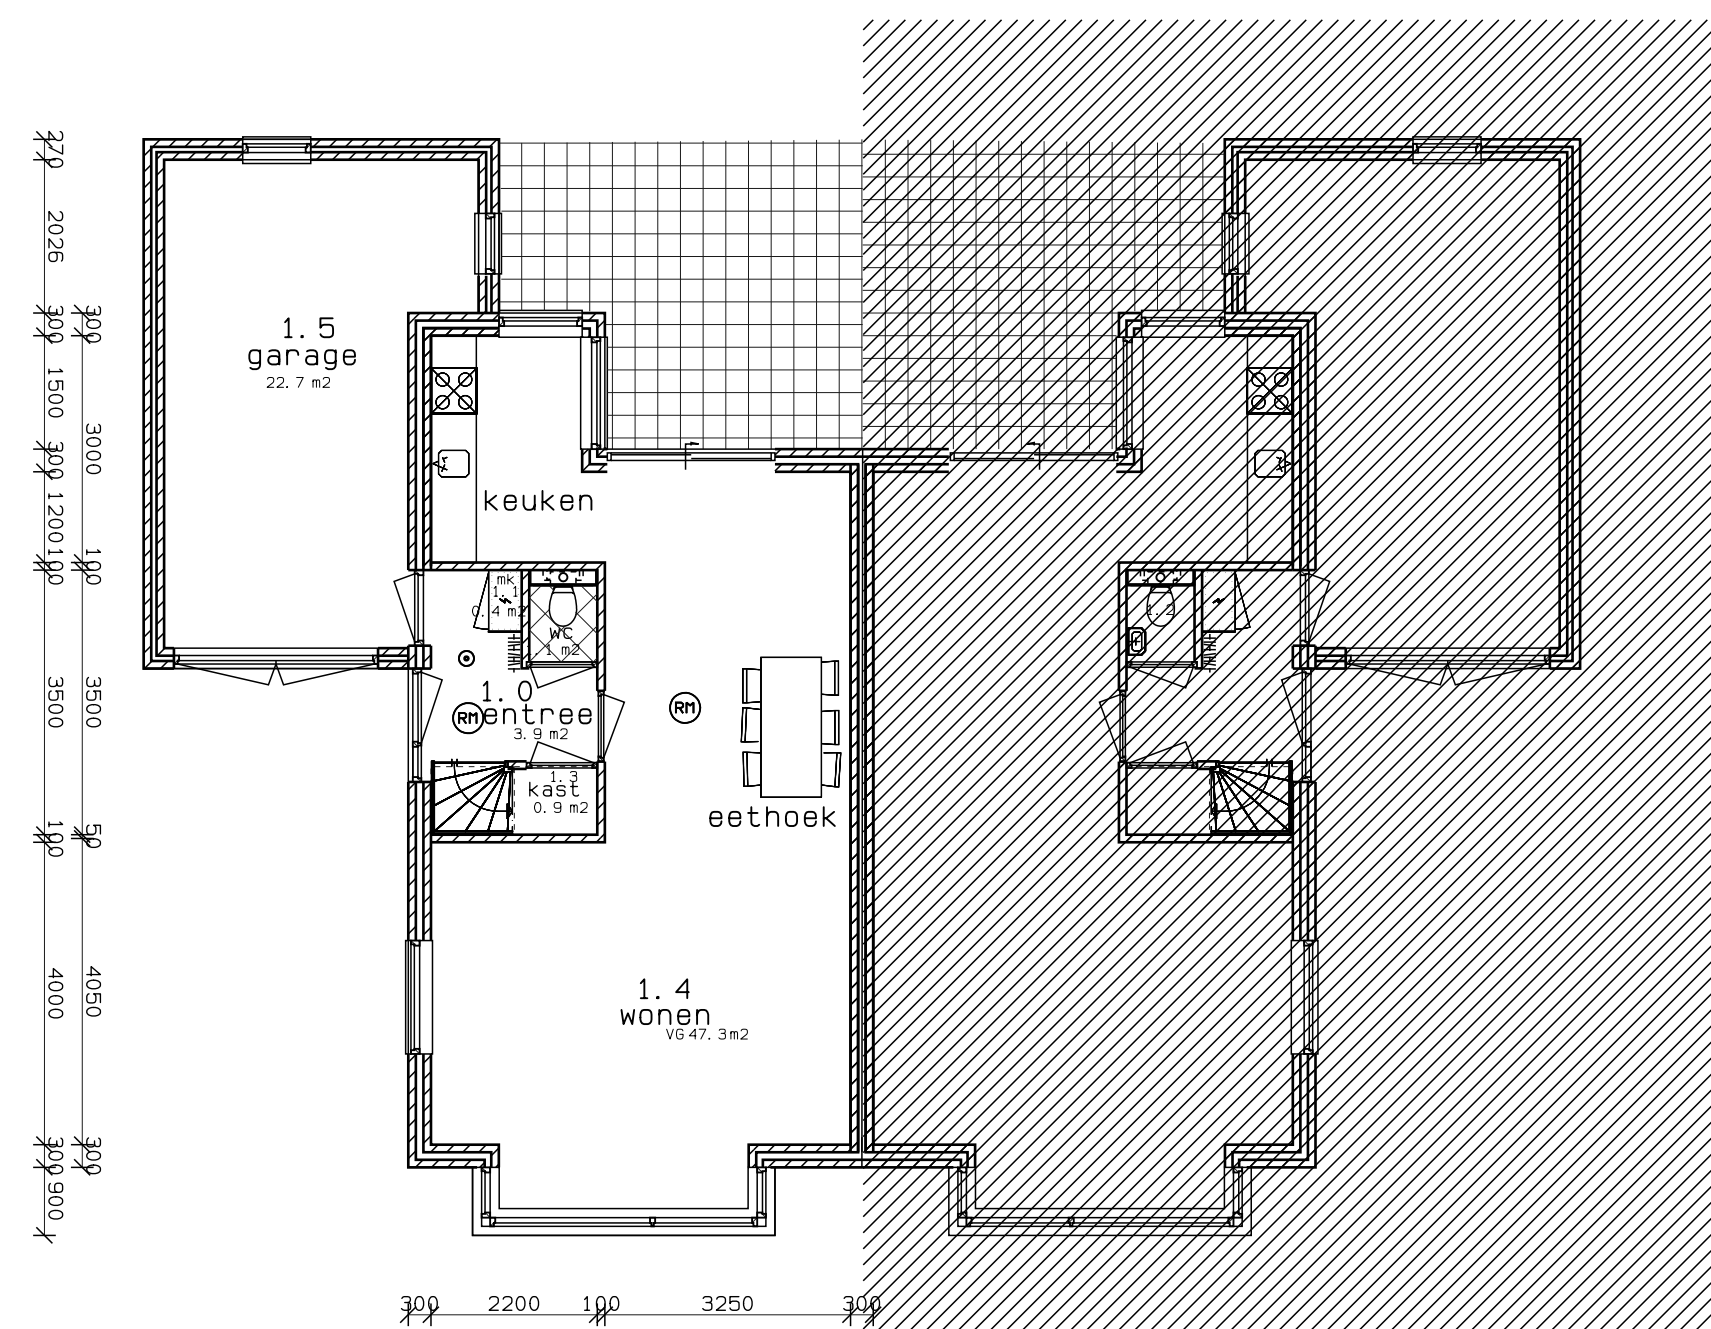


beganeground
ongewijzigd

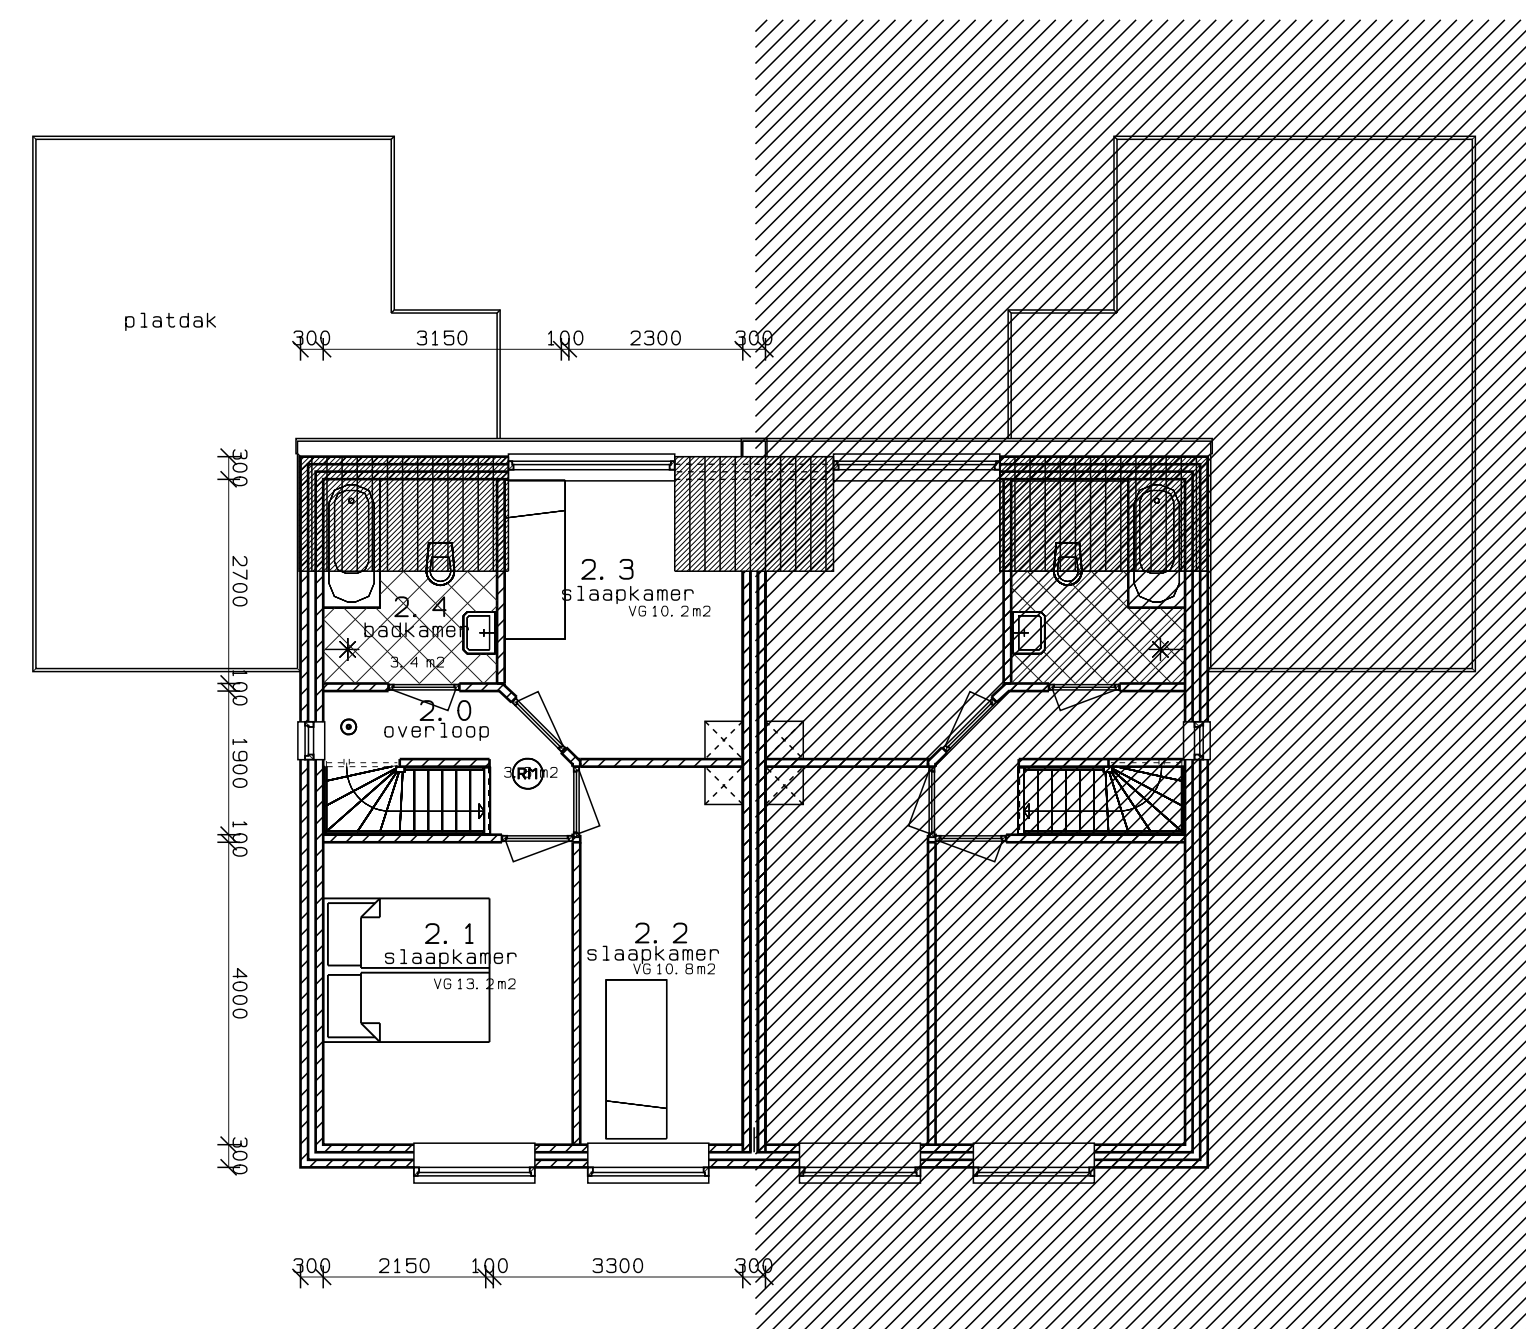

1e verdieping
ongewijzigd

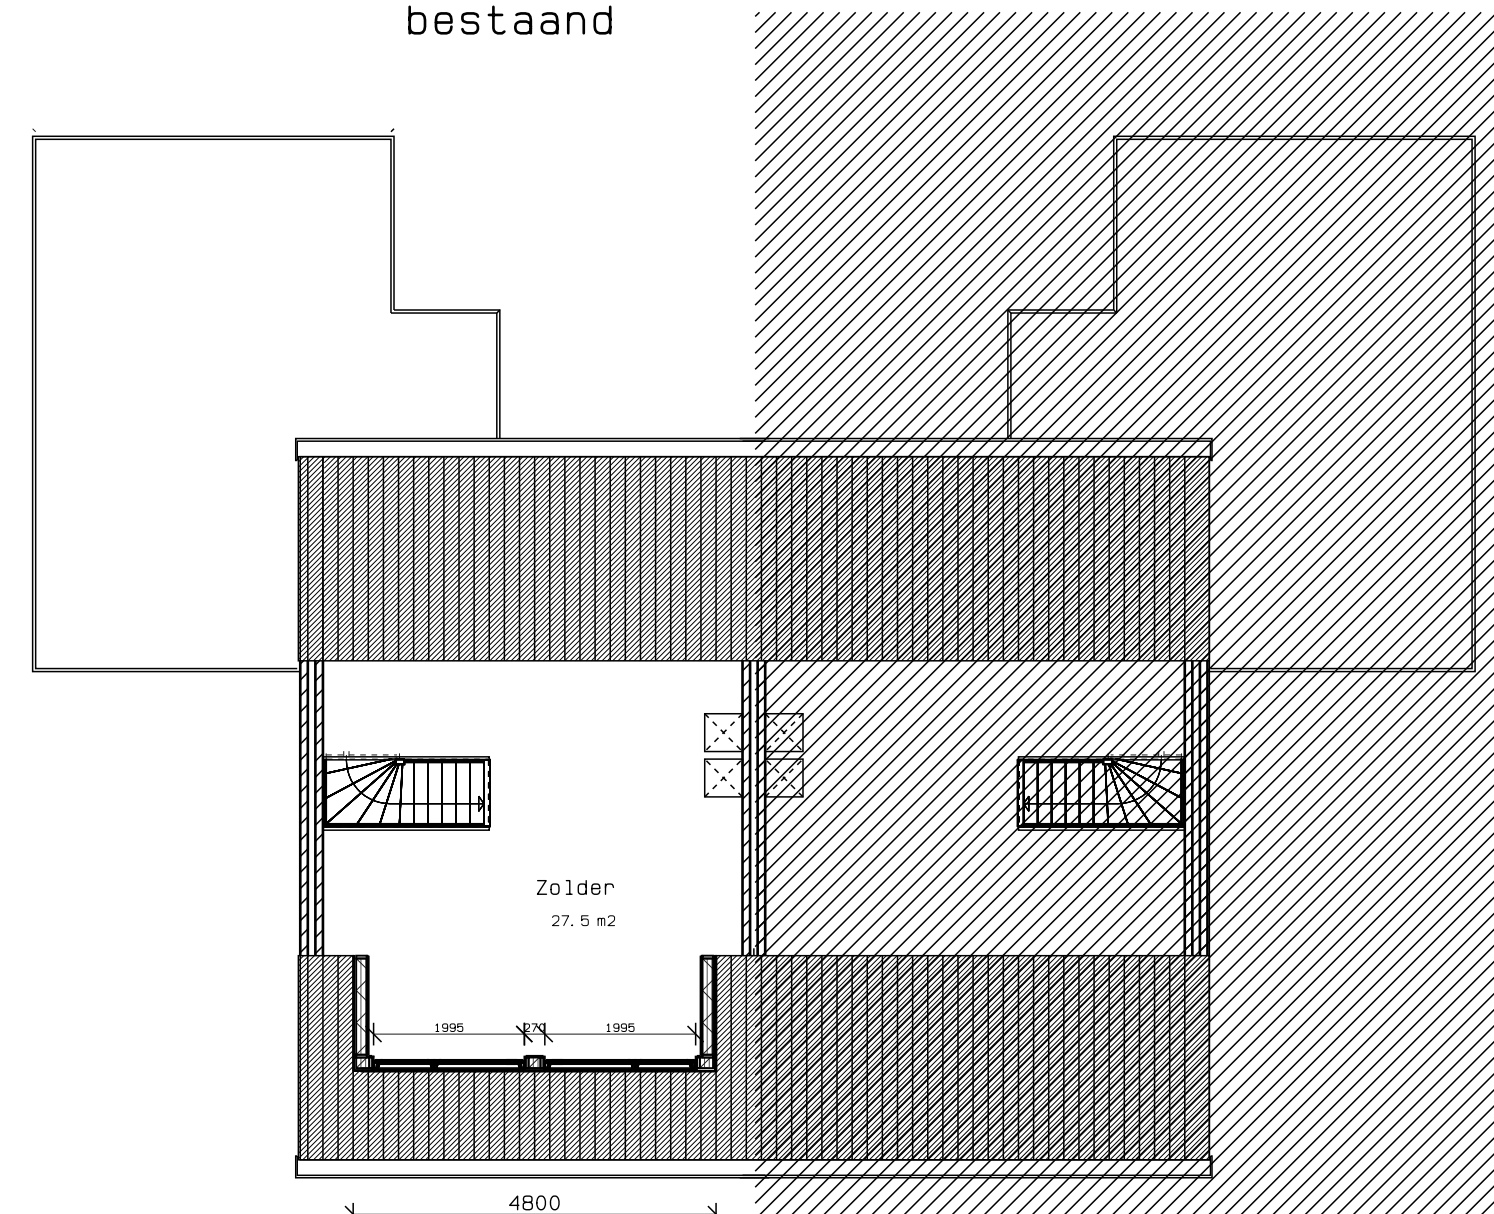

zolder
Gewijzigd

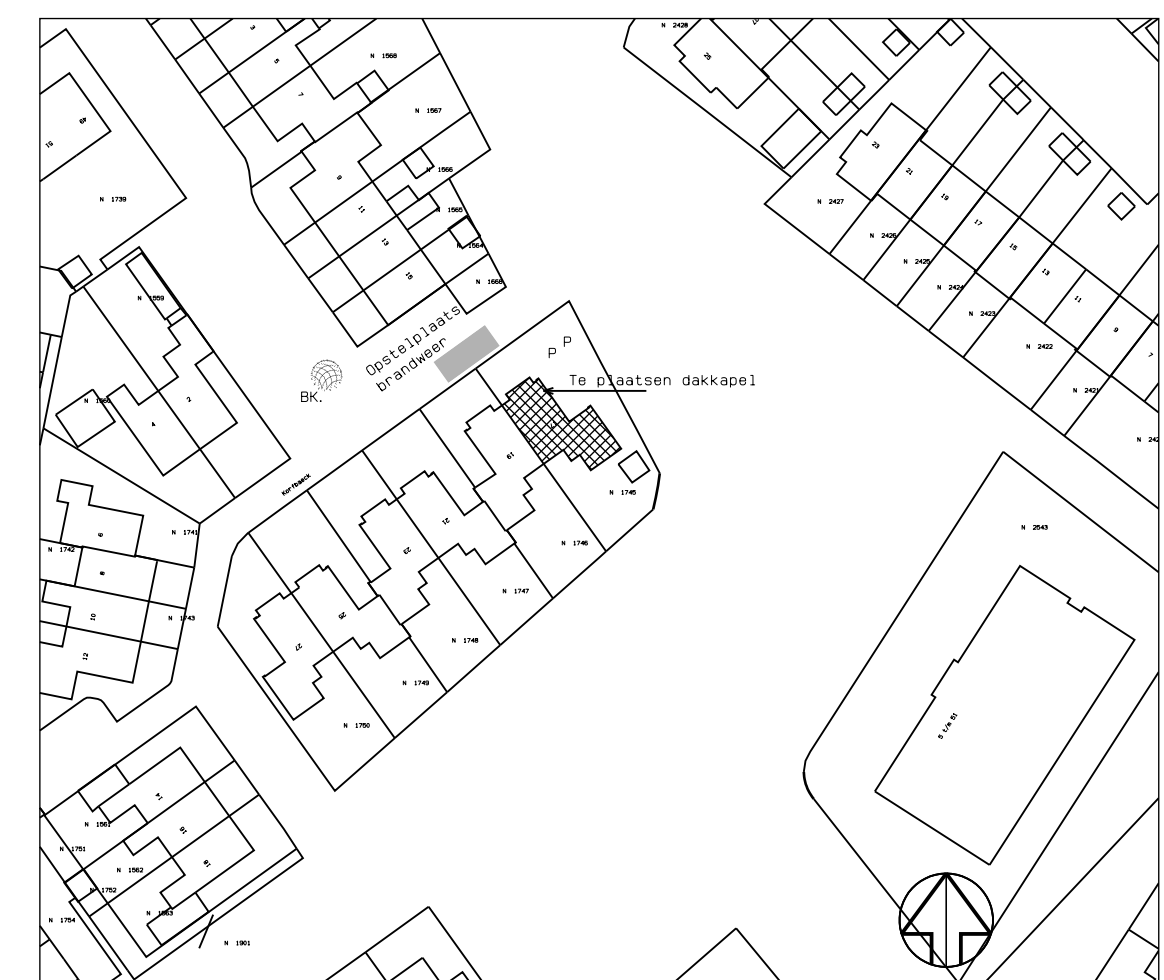

SITUATIE
schaal 1:1000
gemeente Texel
gedeelte Den Burg
sectie N
nummer 1745

Constructies en installaties in principe aangegeven Definitieve uitvoering volgens nadere berekeningen/tekeningen Constructeur/Installateur en Fabrikant!		maten in het werk contro- leren en vergelijken met gegevens constructeur/ fabrikant/leverancier!	
ELEKTRA: volgens NEN 1010	VENTILATIE/ VEBRANDINGS GASSEN: volgens NEN 1078 NEN 2757	Hang en Sluitwerk uitvoeren volgens PKM (Politie Keurmerk)	
CV INSTALLATIE: volgens NEN 3028		gekoppelde 220V rookmelder conform NEN 2555 en voorzien van Nood-stroomvoorziening	

RENVOOI DAKKAPEL		
	materialen en kleuren	
Dakkapel	Keralit	Wit (Ral 9001)
dakbedekking	EPDM	Grijs
kozijnen	kunststof	Wit (RAL 9001)
Ramen	kunststof	Wit (Ral 9001)

A F M E T I N G E N			
Bebouwd oppervlak:		92,6m2	
		bestaand	gewijzigd
GO	138,8m2	144,7m2	
VG	81,3m2	81,3m2	
Inhoud	444m3	450m3	

maten in het werk controleren en vergelijken met overige tekeningen!

Architectenburo VEEGER

Project: Plaatsen Dakkapel aan de Korfbaak 17	Oprichtgever:	Werk: 2057
Onderdeel: Ontwerptekening Plattegrond, versleping, gevels en doorsnede	Datum: 26-10-2021 Getekend: IV Schaal: 1:100 Formaat: A1	Tekening: 20
www.veeger.nl info@veeger.nl 0223-314037 Abbevaal 15 1791 Wk Den Burg Kvk 57351070		

Deze tekening mag zonder onze schriftelijke toestemming niet worden gekopieerd, gereproduceerd, aanderen ter inzage gegeven of voor namaak t.b.v. derden worden gebruikt