




voorgevel Bestand

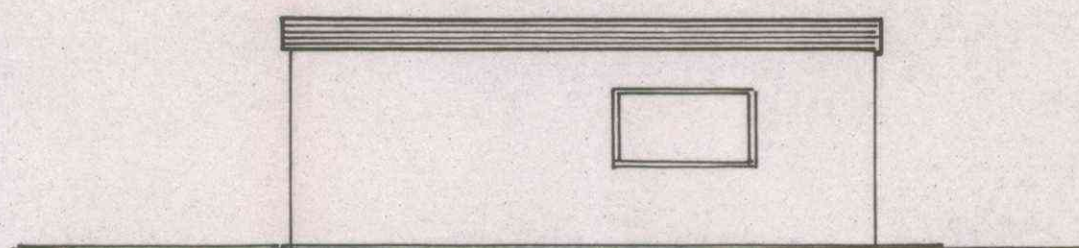

zijgevel Bestand

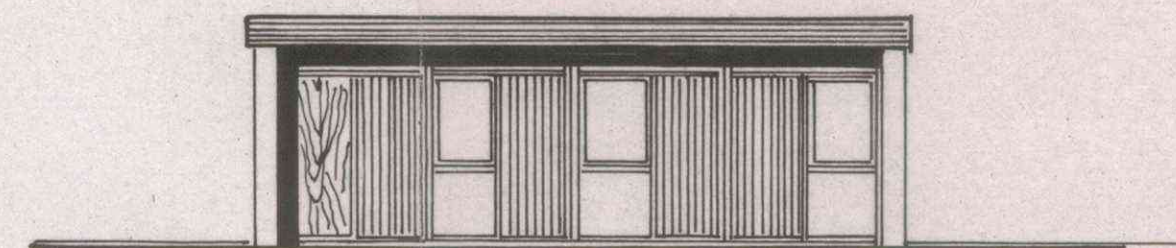


achtergevel Bestand

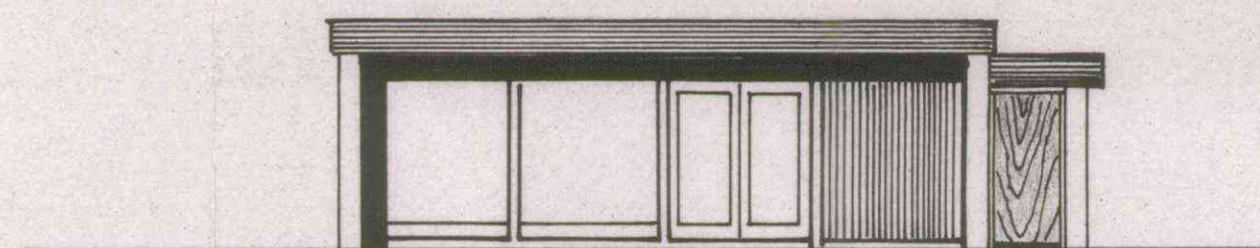

voorgevel gewijzigd



zijgevel gewijzigd

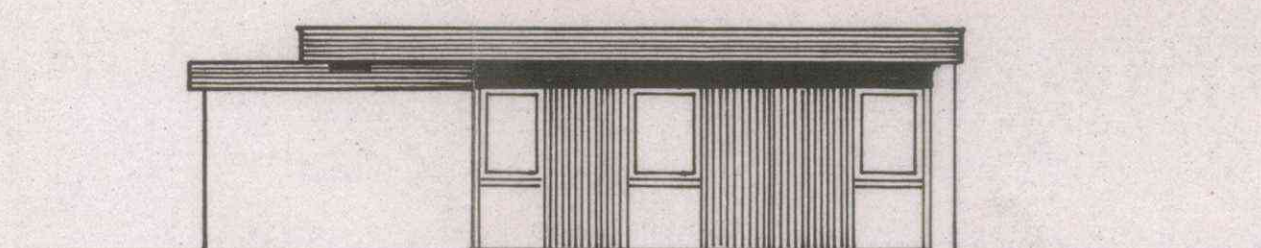

achtergevel gewijzigd

materiaal en kleur

cevels: gele w.j.steen

als bestand

kozijnen: merbau

vloer: elementvloer


dak: vloerplaten + mastiek

boeriboord: chroomé WSP 22mm.


verf: tololeum 401

Behoort bij besluit van Burgemeester en Wethouders
der gemeente Texel, d.d. 15 MAART 1984, no. 18/84
De Gemeente-secretaris,


situatie 1:500
sectie A 4174

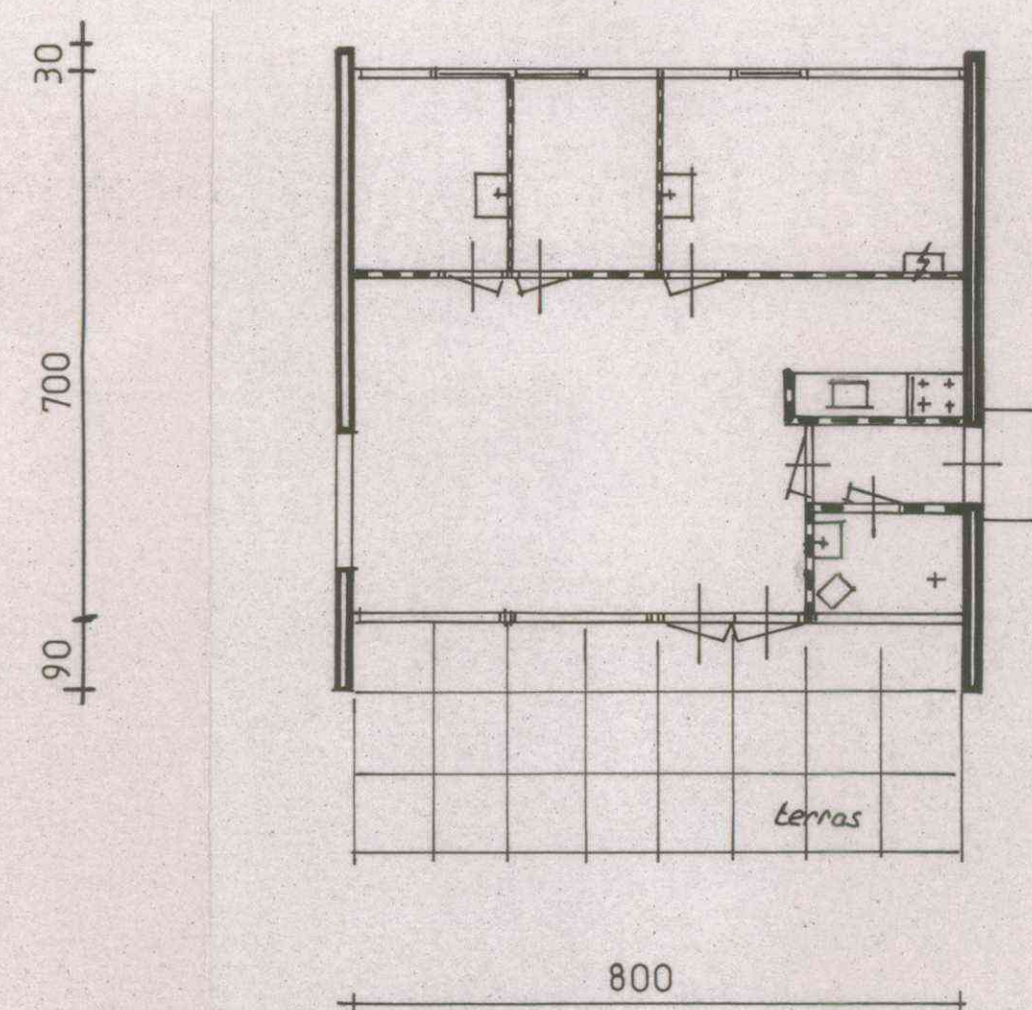


plattegrond

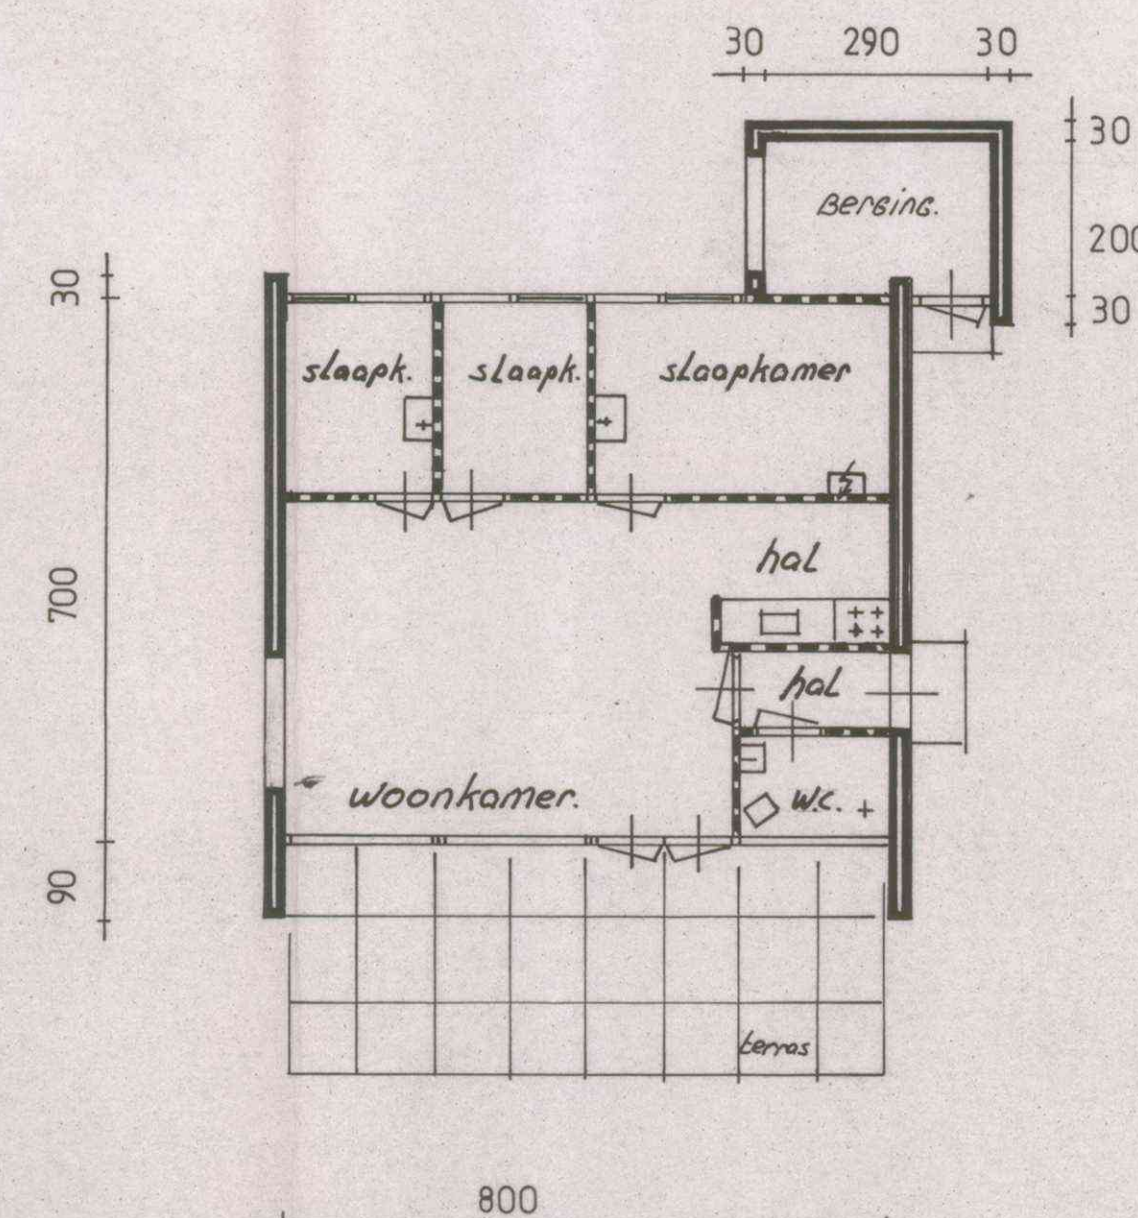

plattegrond gewijzigd

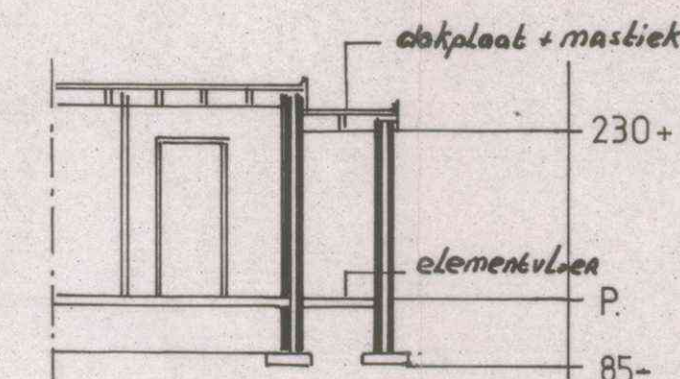

doorsnede

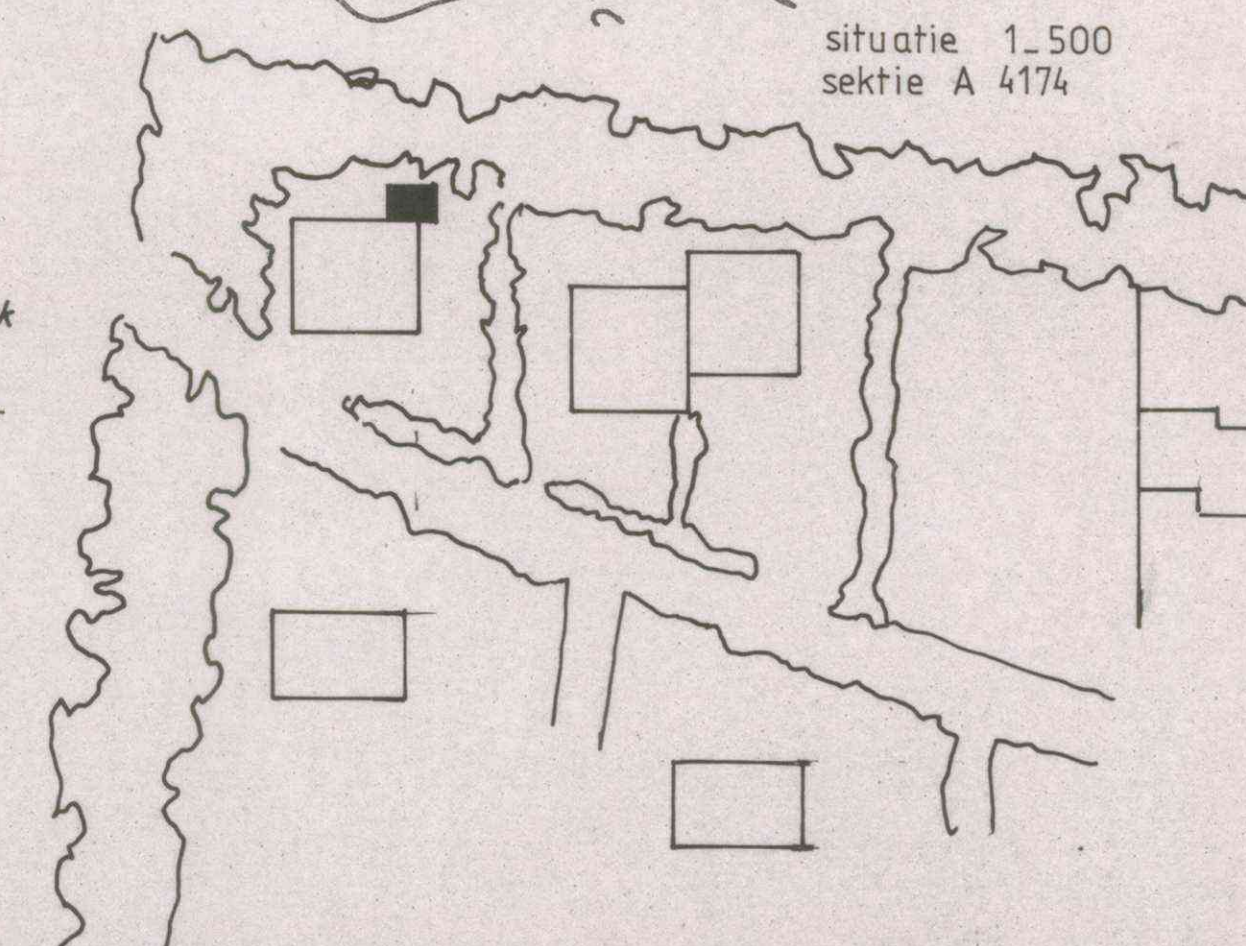

Gemeente Texel

.txl

Behoort bij besluit van
burgemeester en wethouders van Texel,
zaaknummer: 3087911
kenmerk document: bijlage 1/6
namens de burgemeester en wethouders van
Texel, de teamleider Vergunningen, Toezicht &
Handhaving, de heer L. Aben

Plan voor het maken van een berging bij de recreatie
bungalow Zandijk 148 te Eierland Texel

i.o.v.:

schaal 1:100
getekend: dec '83
bouw.