
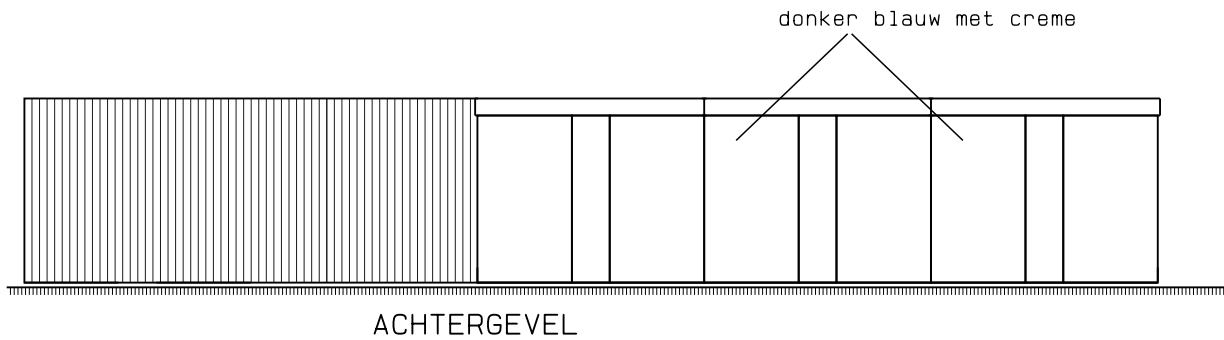
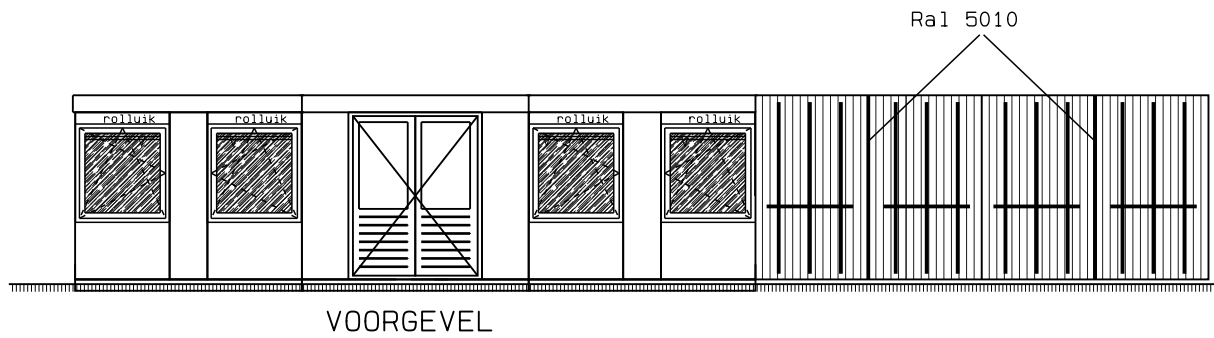


Gemeente Texel .txl


Behoort bij besluit van
Burgemeester en Wethouders van Texel,
zaaknummer: 2957133
kenmerk document: bijlage 2/4
Burgemeester en wethouders van Texel,
namens dezen, de teamleider
Vergunningen, Toezicht & Handhaving,
mevrouw C.A.M. Dekker-Kunst

geïsoleerde unit in container > 1,3 m2 k/w
opbouw wand:
10mm multiplex
spruce 38x89 gevuld met isolatie minerale wol
plaatmateriaal afgewerkt vochtbestendig

plafond spuce 3x120 geïsoleerd
met mineralewol >1,3 m2 k/w
vloer harde persing plaat
geïsoleerd 5cm >1,3 m2 k/w

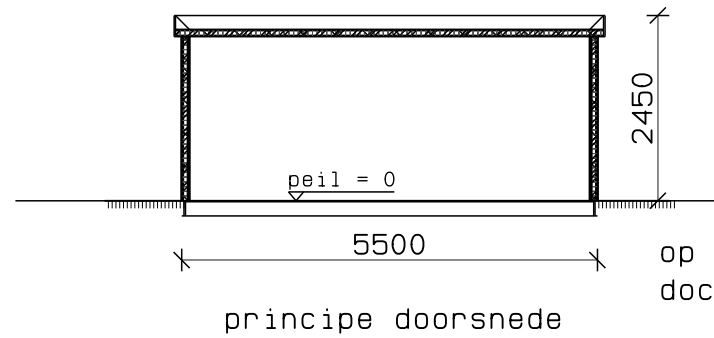

middels bestaand
persrioel naar tank
gemeente zie situatie
tekening

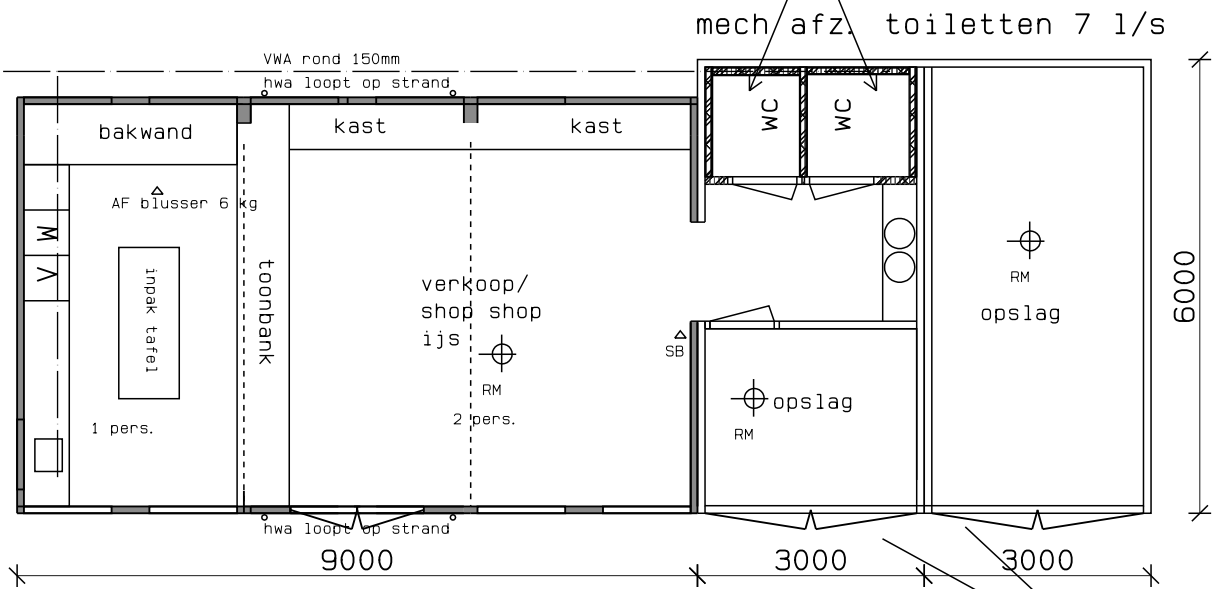

PLATTEGROND

als pand open is staan deuren open (ivm ventilatie) anders is de kiosk gesloten
ook zijn er voldoende roosters in de ramen.
Afzuigkap zorgt voor mechanische afvoer.

entree < 20mm t.o.v. peil wordt opgelost door vlonder voor de deur
constructie en details zie bijlage komo certificaat leverancier
materialen zie foto's allen zoals op foto te zien

2 containers zie foto's
hwa loopt vanaf dak
het strand op

renvooi		
Materiaal	kleur	
Gevelbekleding	PVC trespa	wit
Kozijsen	kunstof	blauw
Ramen	kunstof	blauw
deuren	hout	blauw
luiken	rolluiken	wit
boeidelen	pvc trespa	blauw
dakbedekking	kunststof	zwart

- werkonderstel
 - vinyl vloerbedekking
 - kunststof dk-ramen
 - geïntegreerde rolluiken
 - geïntegreerde roosters
 - iso glas
- V ventilatierooster
RM gekoppelde rookmelders
AF blusser 6kg

Deze tekening mag zonder onze schriftelijke toestemming
niet worden gekopieerd, gereproduceerd, aan derden ter inzage gegeven of voor namaak tbv. derden worden gebruikt.

Datum/Gew.	par.	Opdracht- gever:	Schaal 1: 100 1: 10
04 nov. 2020	iv	Project:	Werknummer:
19 mrt 2021	iv		824
04 mei 2021	iv		
		Onderdeel: ontwerp tekening (FASE I)	Tekening blad: 41
		fundering/vloer, verdiepingsvloer, kapplan en detail's 1 t/m 15	
		Architectenburo Veeger Abbewaal 15 1791 WX Den Burg Tel. 0222-314037 www.uriottexel.nl info@uriottexel.nl KvK 57351570	