




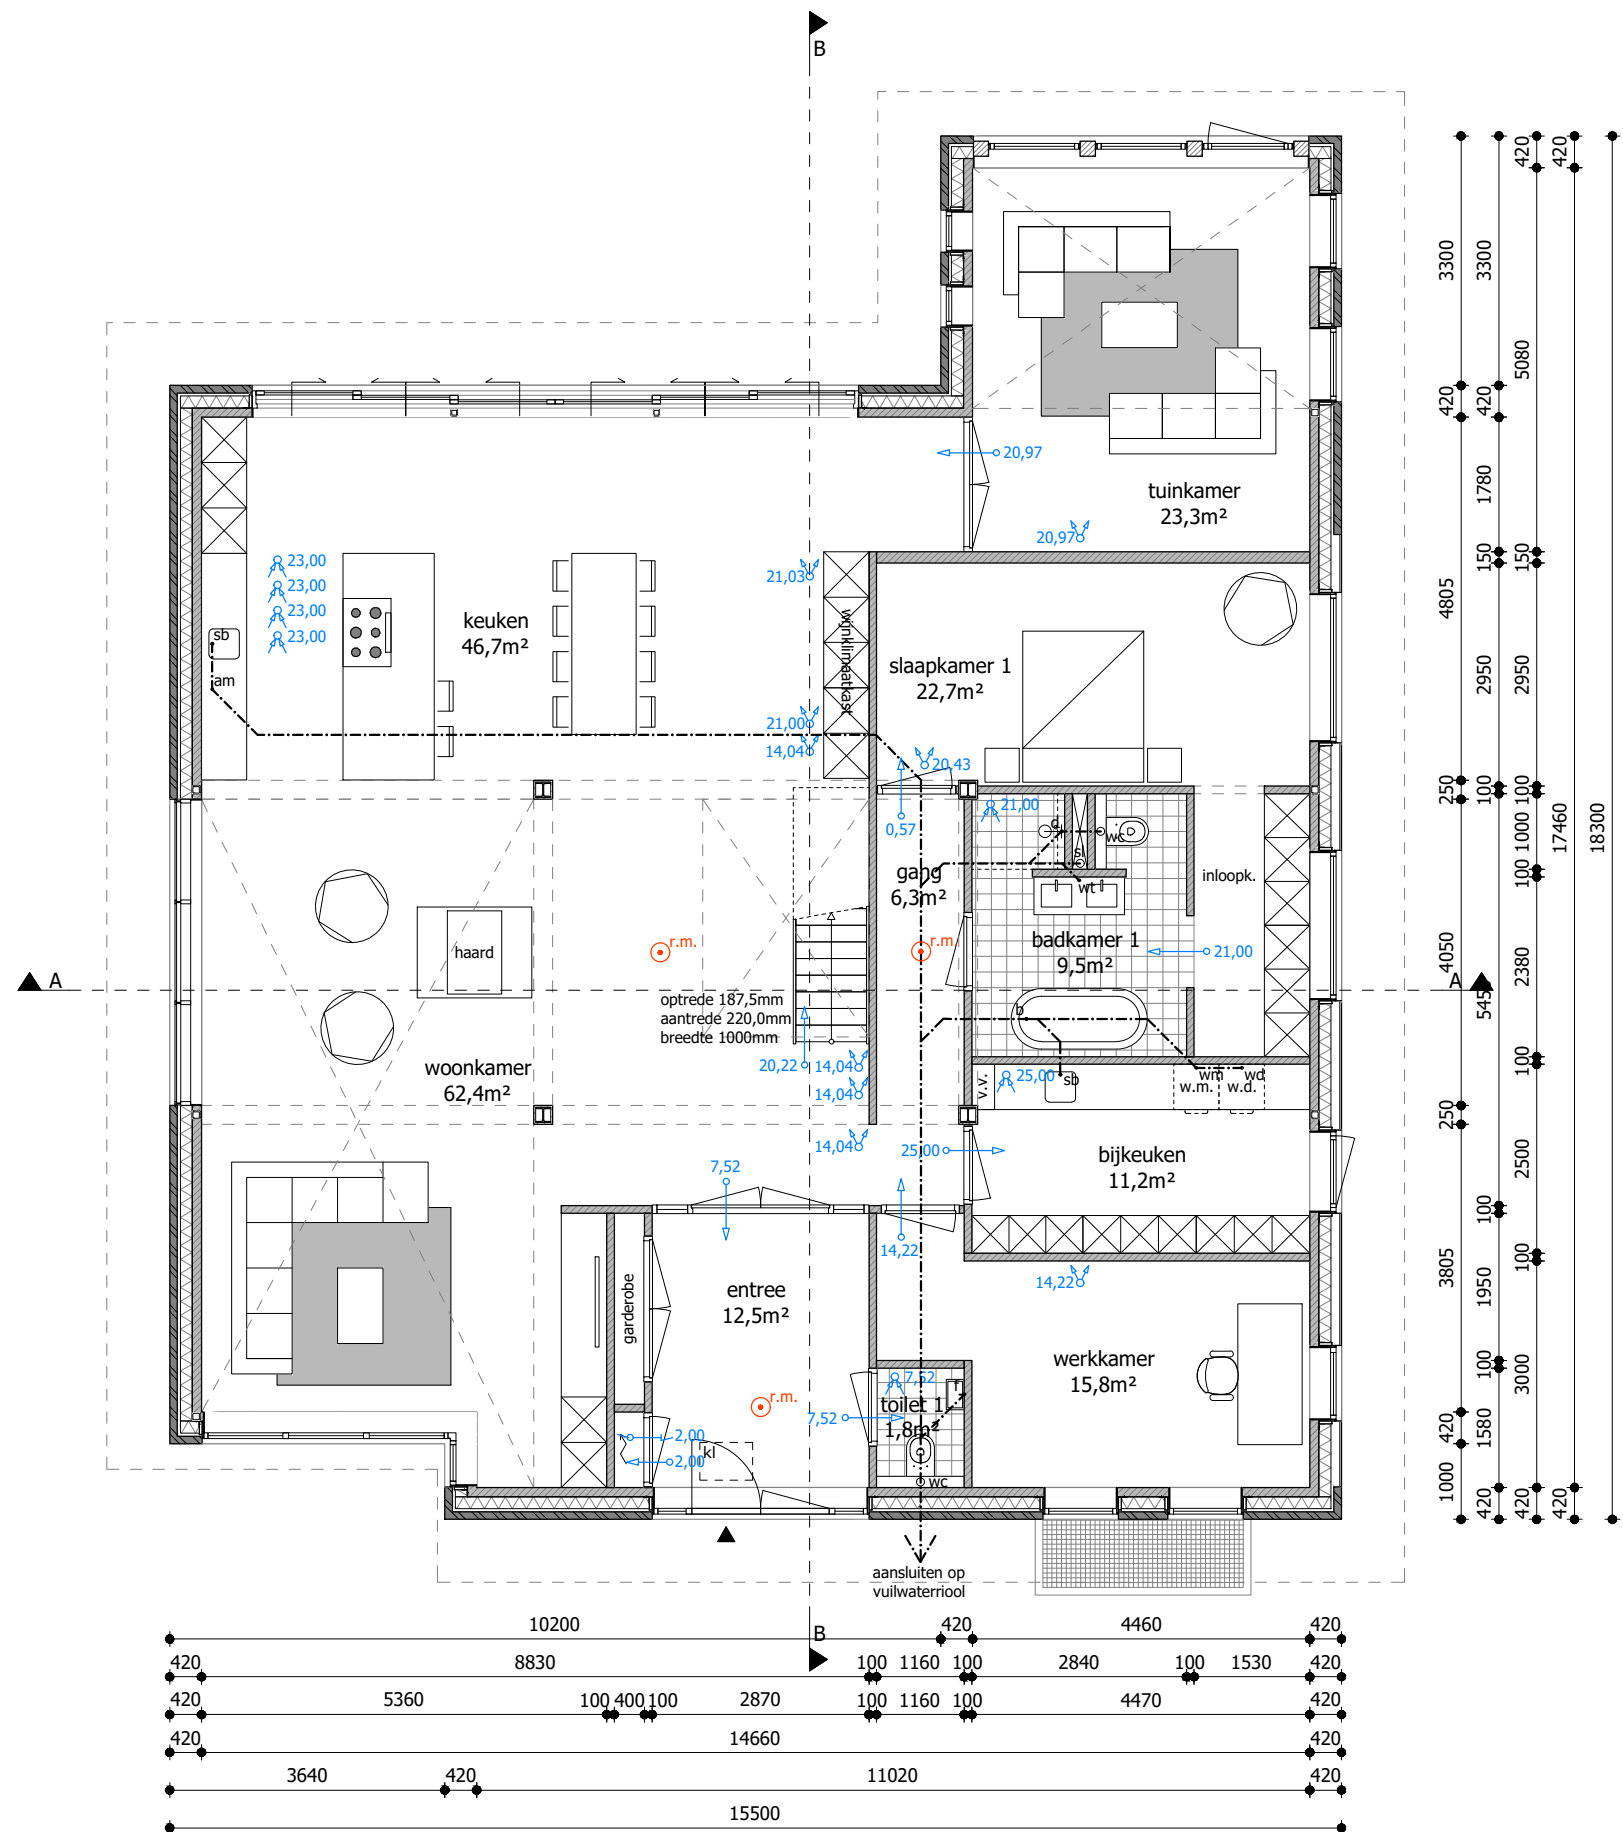

Begane grond

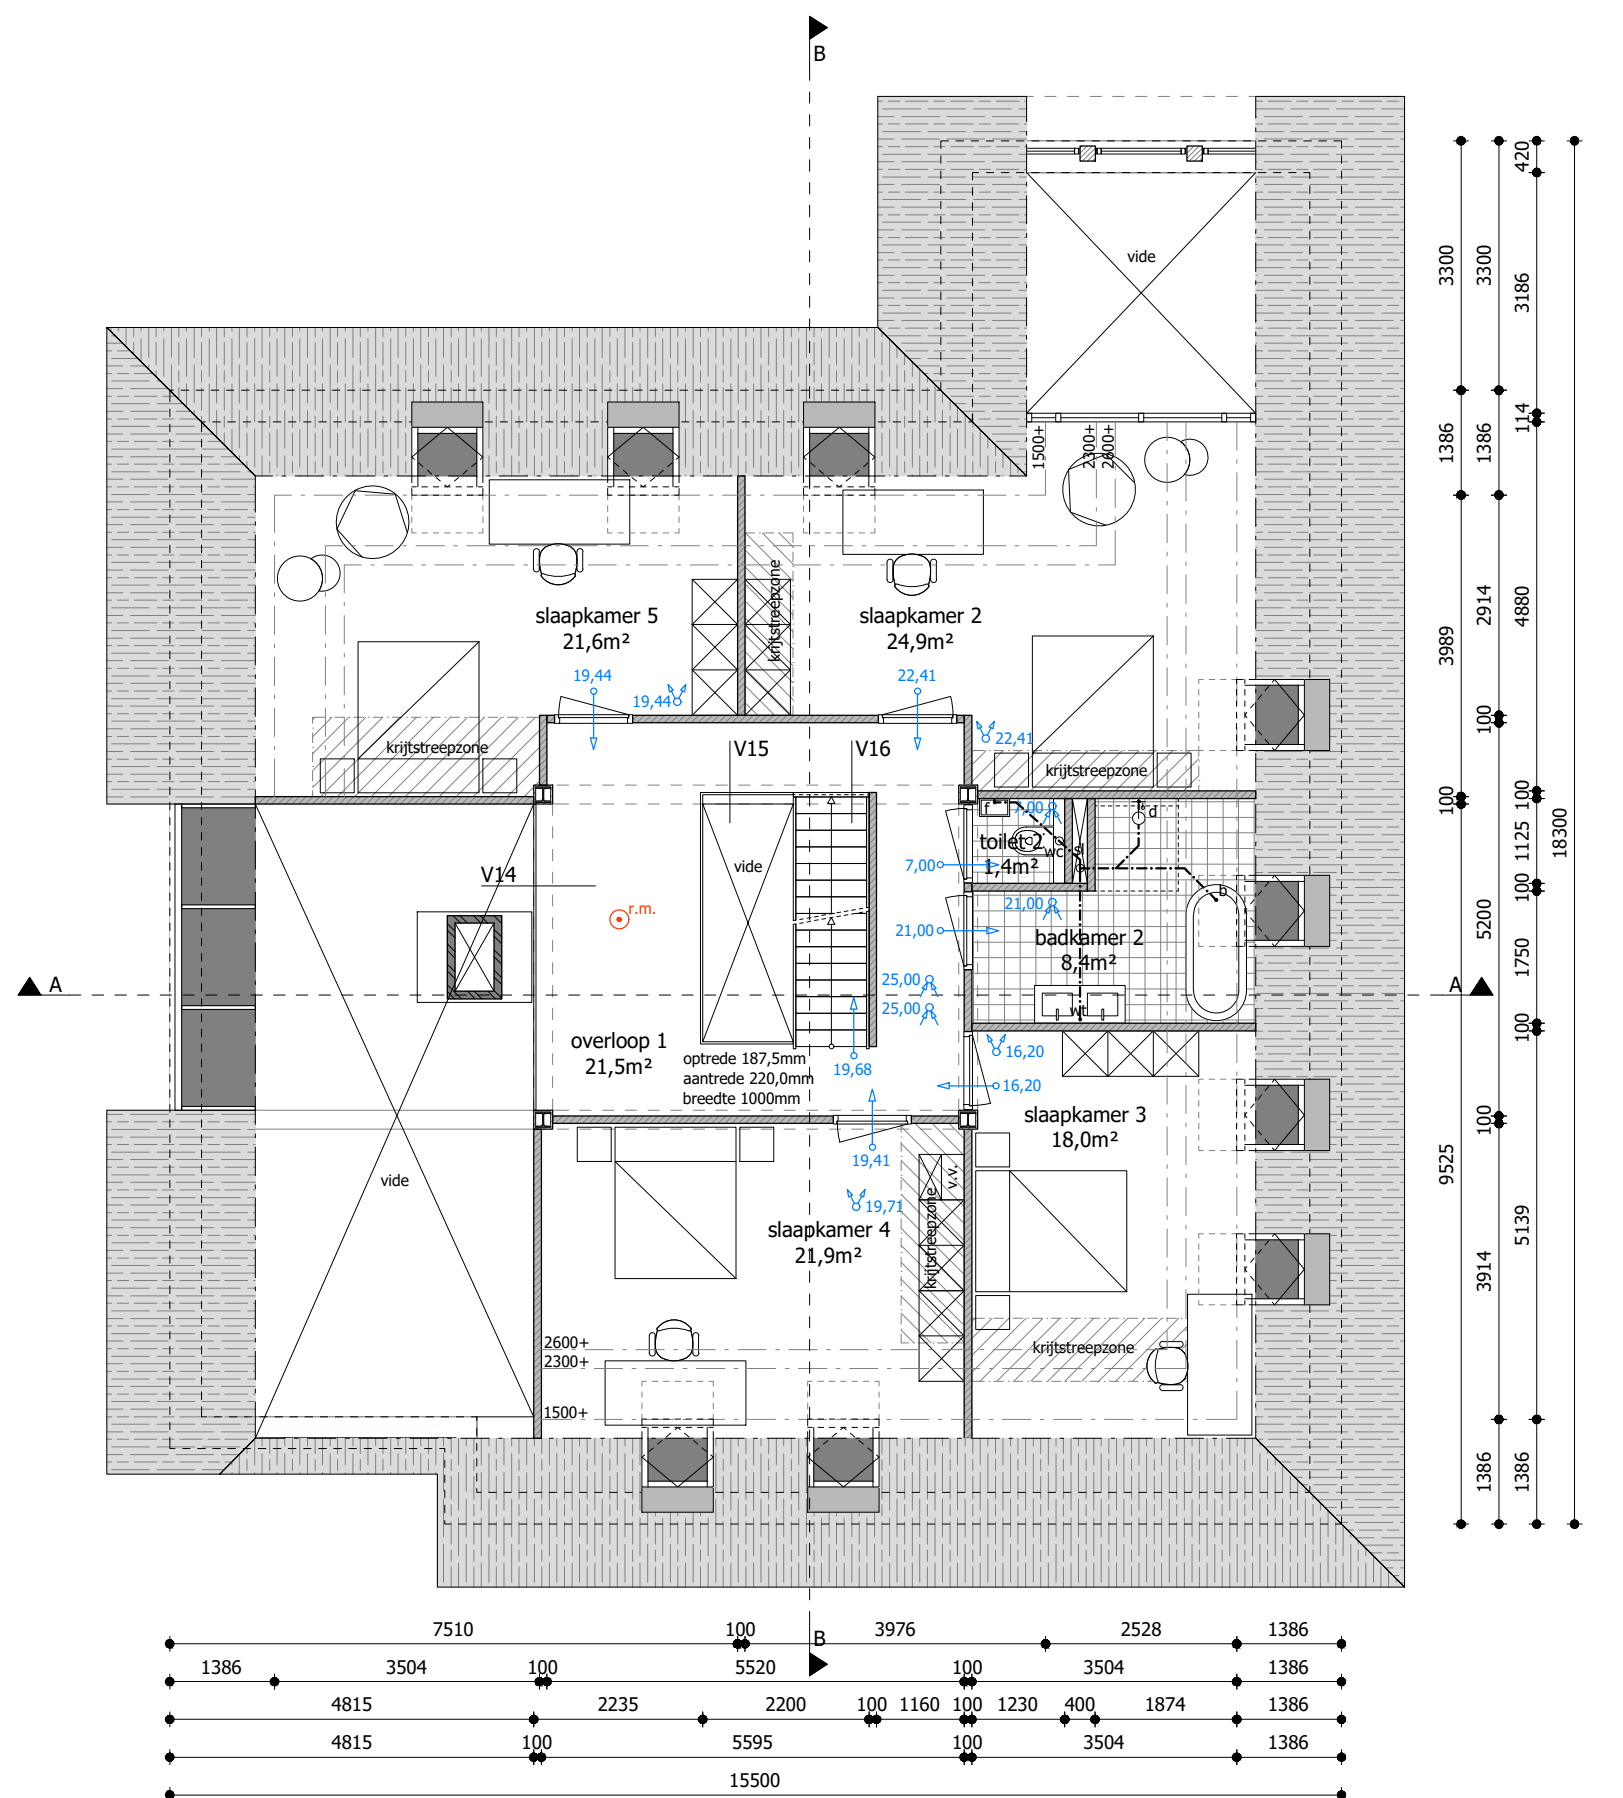

1e verdieping

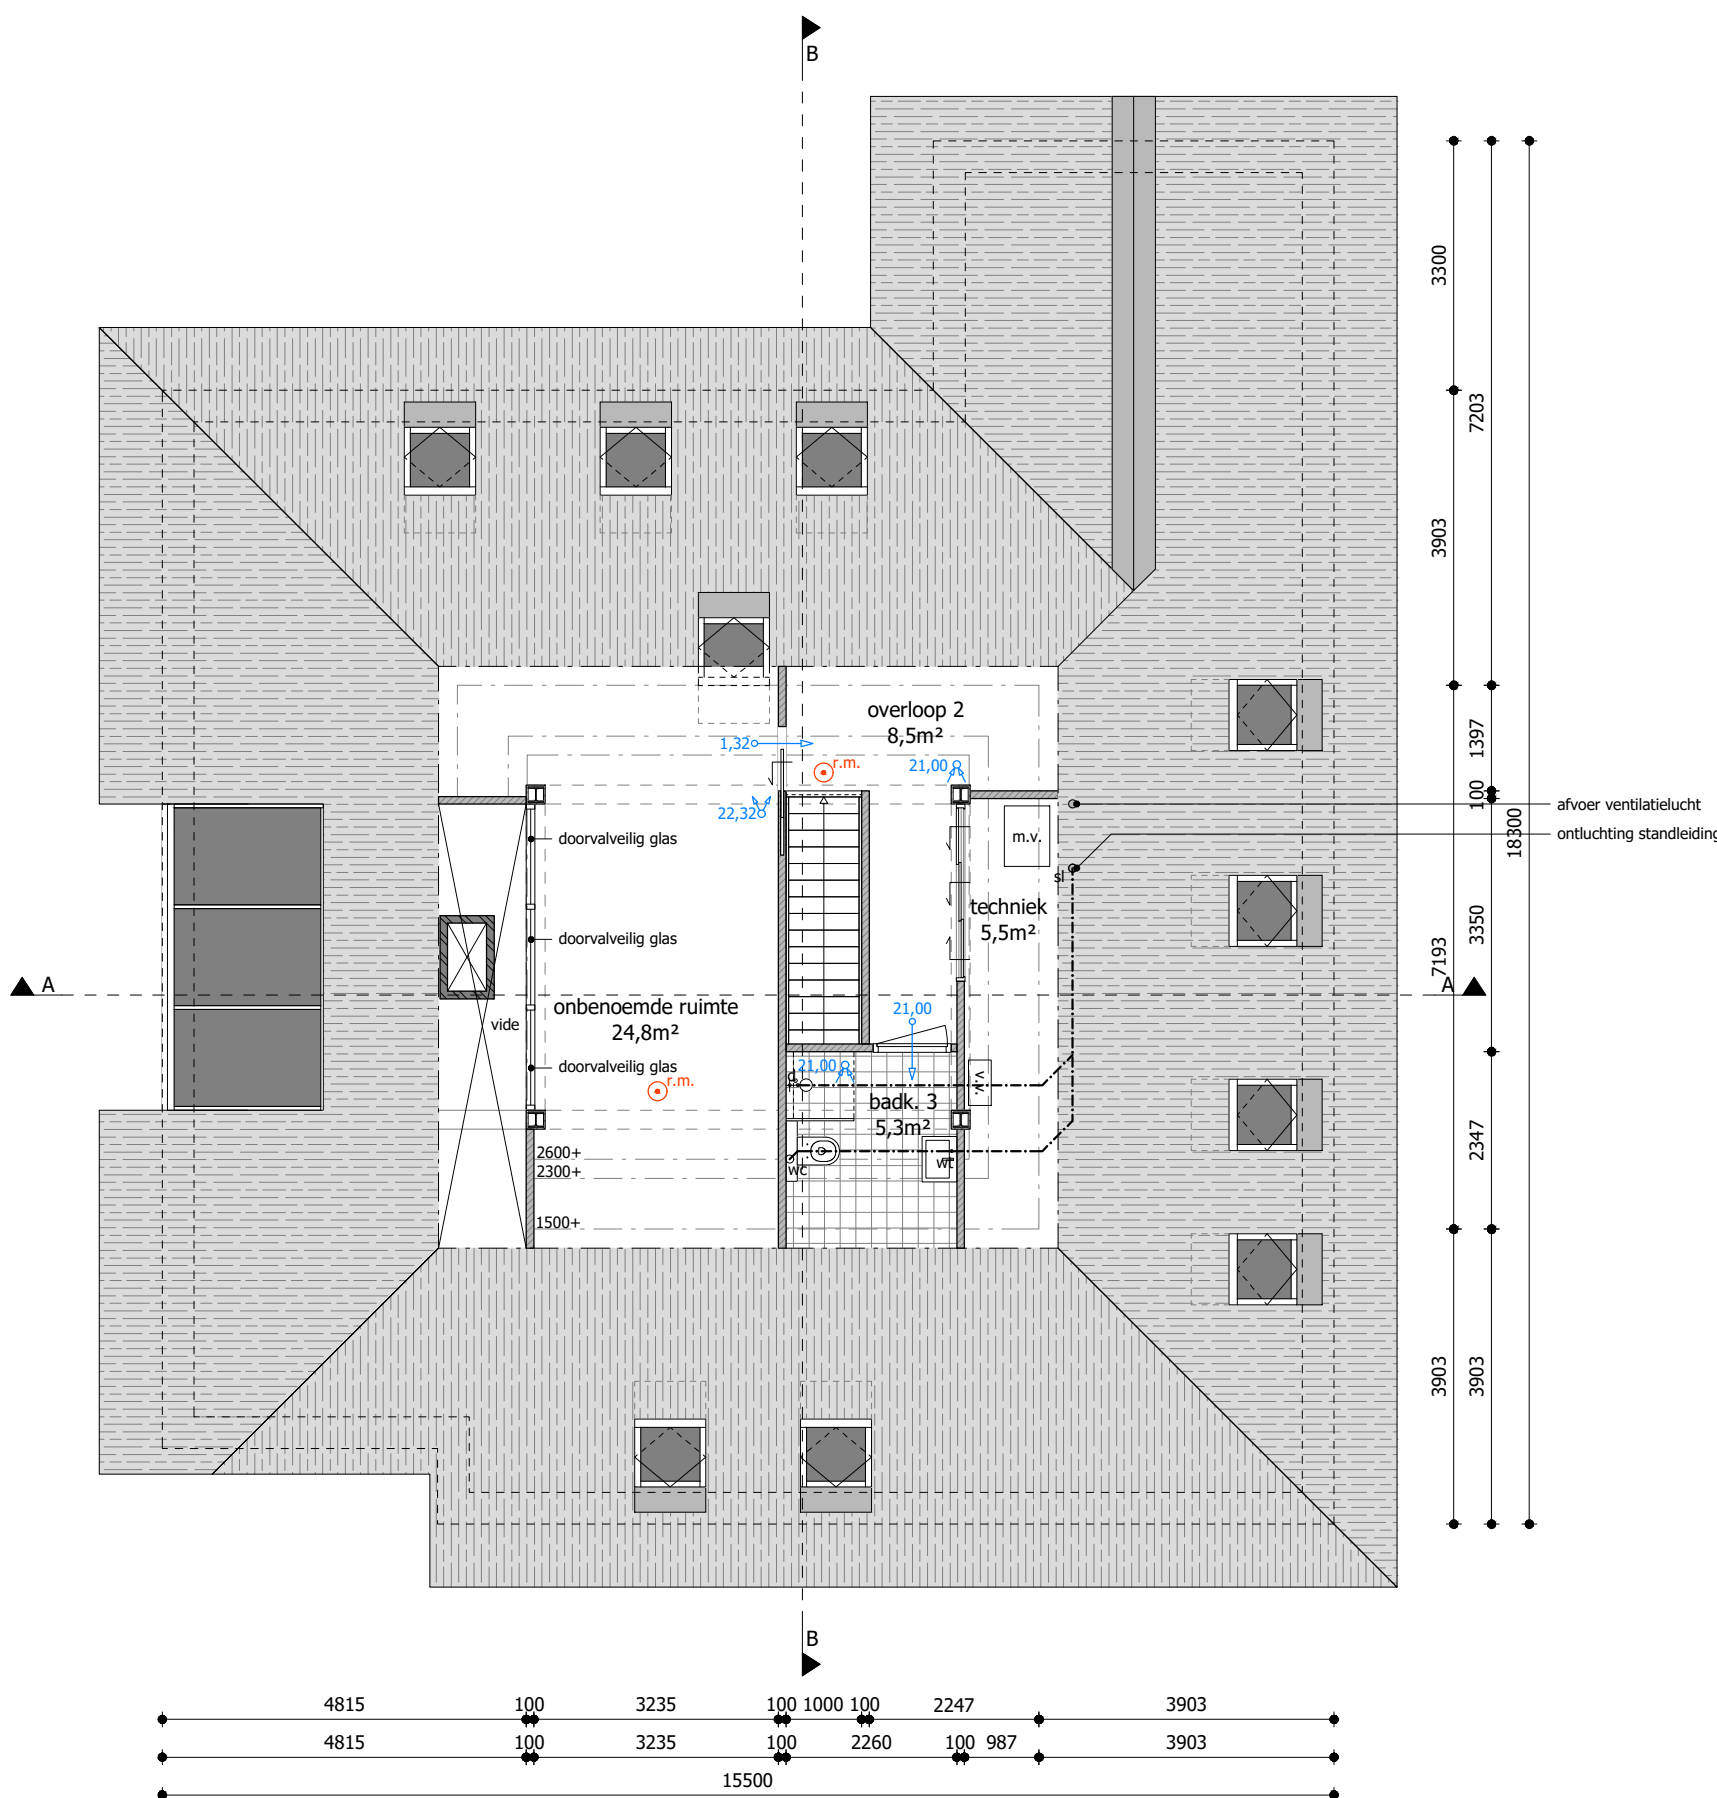

2e verdieping/dakaanzicht

Gemeente Texel .txl

Behoort bij besluit van burgemeester en wethouders van Texel, zaaknummer: 31110869 kenmerk document: Bijlage 2/12 namens de burgemeester en wethouders van Texel,

de heer F. Galarce Morales, teamleider Vergunningen, Toezicht & Handhaving

Renvooi brandveiligheid

Algemeen
Voor de te noemen normen geldt dat de laatste versie inclusief wijzigingsbladen van toepassing zijn.
de nieuw toegepaste bouwproducten dienen voorzien te zijn van ce-markering.

Brandweer
Het gebouw omvat de volgende gebruiksfuncties:
- woonfunctie

Brandcompartimenten 60 minuten wdbdo
Woning = 1 brandcompartiment

De hoofdconstructie bezit een brandwerendheid van 60 minuten conform de nen 8700.

De brandwerende wanden lopen door tot de onderkant van de vloer- of dakconstructie.

Beperking van het ontwikkelen van brand en rook
Aan onderstaande vereiste moeten de materialen voldoen. Attesten aan te leveren door de aannemer.

Binnenoppervlak
Een zijde van een constructieonderdeel die grenst aan de binnenlucht voldoet aan brandklasse d en rookklasse s2, beide bepaald volgens nen-en 13501-1.

Buitenoppervlak
Een zijde van een constructieonderdeel die grenst aan de buitenlucht voldoet aan brandklasse d en rookklasse s2, beide bepaald volgens nen-en 13501-1.

Beoefbaarvlak
In afwijking van artikel 2.67 geldt voor de bovenzijde van een voor personen bestemde vloer, een trap en hellingbaan die grenst aan de binnenlucht rookklasse s1fi en de in tabel 2.66 aangegeven brandklasse dfi, beide volgens nen-en 13501-1.

In afwijking van artikel 2.68 geldt voor een bovenzijde van een voor personen bestemde vloer, een trap en hellingbaan die grenst aan de buitenlucht de in tabel 2.66 aangegeven brandklasse beide volgens nen-en 13501-1.


Niet-ioniserende rookmelder(s), aan elkaar gekoppeld, op lichtnet aangesloten, uitgevoerd conform de nen 2555.
de rookmelders moeten voldoen aan de nen 2555.

60 minuten weerstand tegen branddoorslag- en brandoverslag (wdbdo) conform nen 6068 of nen-en 13501-2.
bouwbesluit 2012

Ventilatievoud	
keuken	min. 21,0 dm³/s
badkamer	min. 14,0 dm³/s
toilet	min. 7,0 dm³/s
wasruimte	min. 14,0 dm³/s
verblijfsruimte 0,7 x m² (min. 7,0 dm³/s)	

Oppervlaktes:	
bruto bebouwd oppervlakte:	246,3m²
bruto vloeroppervlakte:	530,9m²
gebruiksoppervlakte:	392,1m²
oppervlakte verblijfsgebied	247,5m²
inhoud:	1731,9m³

Materiaal en kleurenstaat:		
Onderdeel	Materiaal	Kleur
gevel	mettselwerk, waalformaat	zandgeel
gevel	horizontale houten delen	zwart
gevelplint	stucwerk	cementgrijs
dak	riet	natuur
kozijnen	aluminium	antraciet, RAL 7021
draaiende delen	aluminium	antraciet, RAL 7021

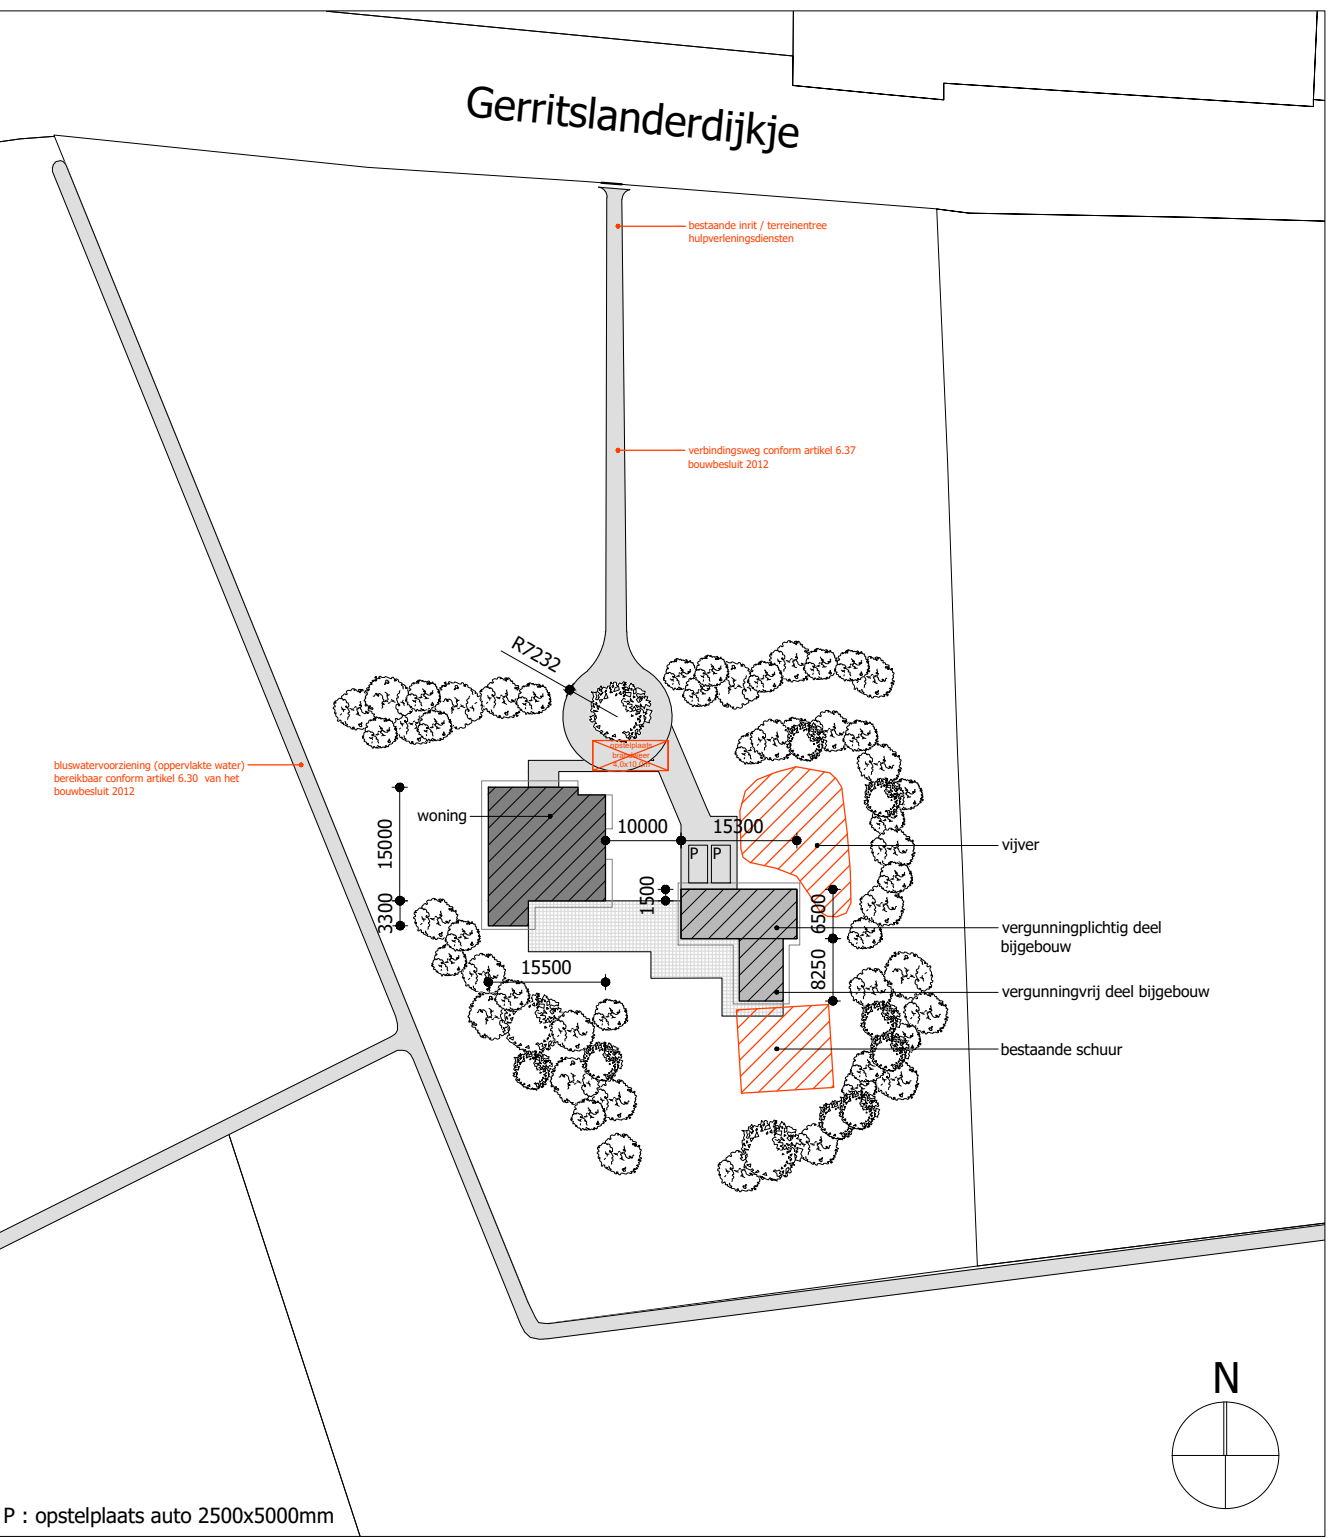

Situatie - Schaal 1:1000

Algemeen:

- Alle maten op tekening onderling en in het werk controleren.
- Tekening is niet geschikt om te gebruiken als werktekening in de uitvoeringsfase.
- Maten op tekening in millimeters (mm) tenzij anders aangegeven.
- Oppervlakten gemeten op 1,5 m + vloer
- Hoofdconstructie 60 minuten brandwerend m.b.t. bezijken.
- Definitieve berekeningen / tekeningen constructie n.l.b. door constructeur.
- Definitieve berekeningen / tekeningen installatie n.l.b. door installateur.
- Dagleichttoetreding conform NEN 2057.
- Rookmelder geplaatst conform NEN 2555.
- Inbraakwerendheid bereikbare geveldelen weerstandsklasse 3.
- Het volgens NEN 5077 bepaalde karakteristieke installatiegeluidsniveau in een verblijfsruimte is voor de mechanische ventilatie installatie ten hoogste 30 dB.
- Het karakteristieke luchtgeluidsniveausverschil (DnT,A,K) voor de geluidsoverdracht van een verblijfsruimte naar een andere verblijfsruimte is niet kleiner dan 32 dB.
- Geluidswering dient te voldoen aan afdeling 3.1 artikel 3.1, 3.2, 3.3 en 3.4 van het bouwbesluit 2012.
- Voorzieningen voor elektriciteit conform NEN 1010.
- Drinkwatervoorziening conform NEN 1006.
- Warmwatervoorziening conform NEN 1006.
- De vloeren van toilettruimte te voorzien van een waterdichte vloerafwerking.
- De wanden van toilettruimte te voorzien van een waterdichte wandafwerking tot een hoogte van minimaal 1,2m rondom.
- De vloeren badruimte te voorzien van een waterdichte vloerafwerking.
- De wanden van badruimte te voorzien van een waterdichte wandafwerking tot een hoogte van minimaal 1,2m rondom en ter plaatse van douche over een lengte van 3,0 m tot een hoogte van minimaal 2,1m.
- Het plafond en eventuele wandafwerking uit voornoemde punten moet, in doucheruimte voldoende vochtbestendig zijn.

Installaties:

- Verwarming, koeling en opwekken van warm tapwater vindt plaats d.m.v. aardwarmtepomp
- Lagetemperatuur verwarmingsysteem, vloerverwarming h.o.h. 100mm
- Luchtverversing vindt plaats d.m.v. balansventilatie met wtv

Warmteverliezen en verlichting:

- Vloerisolatie Rc $\geq 3,7$ m²K/W
- Wandisolatie Rc $\geq 4,7$ m²K/W
- Dakisolatie Rc $\geq 6,3$ m²K/W
- Driedubbele beglazing, U waarde glas $\leq 0,8$ W/m²K en een ZTA waarde van tenminste 0,60
- qv,10 $\leq 0,4$ dm³/s.m²

Renvooi:

- Schoon metselwerk
- Porisosteenv
- Beton
- Prefab beton
- Lichte scheidingwand, gibo
- Isolatie
- Isolatie met gesloten cellen

- Toevoer ventilatielucht
- Afzuigpunt ventilatielucht
- Hemelwaterafvoer
- Entree
- Opstelplaats kooktoestel
- Mechanische ventilatie met wtv
- Warmtepomp

- Meterkast
- Dilatatie metselwerk
- Rookmelder conform NEN 2555
- Brandcompartiment
- 30 minuten WDBDO
- 60 minuten WDBDO

Project	Gerritslanderdijk 39 te Texel	Werknr.	21-091
Specificatie	Nieuwbouw woning - Plattegronden	Schaal	1:100
Opdrachtgever		Formaat	A1
Gewijzigd	A 12-01-2022 B 25-01-2022 C 17-03-2022 D -	Datum	23-12-2021
		Fase	DO
		teknr.	BA-02

Architect BNA | Raadhuisstraat 22, 1474HG Oosthuizen | 0299 397 516