




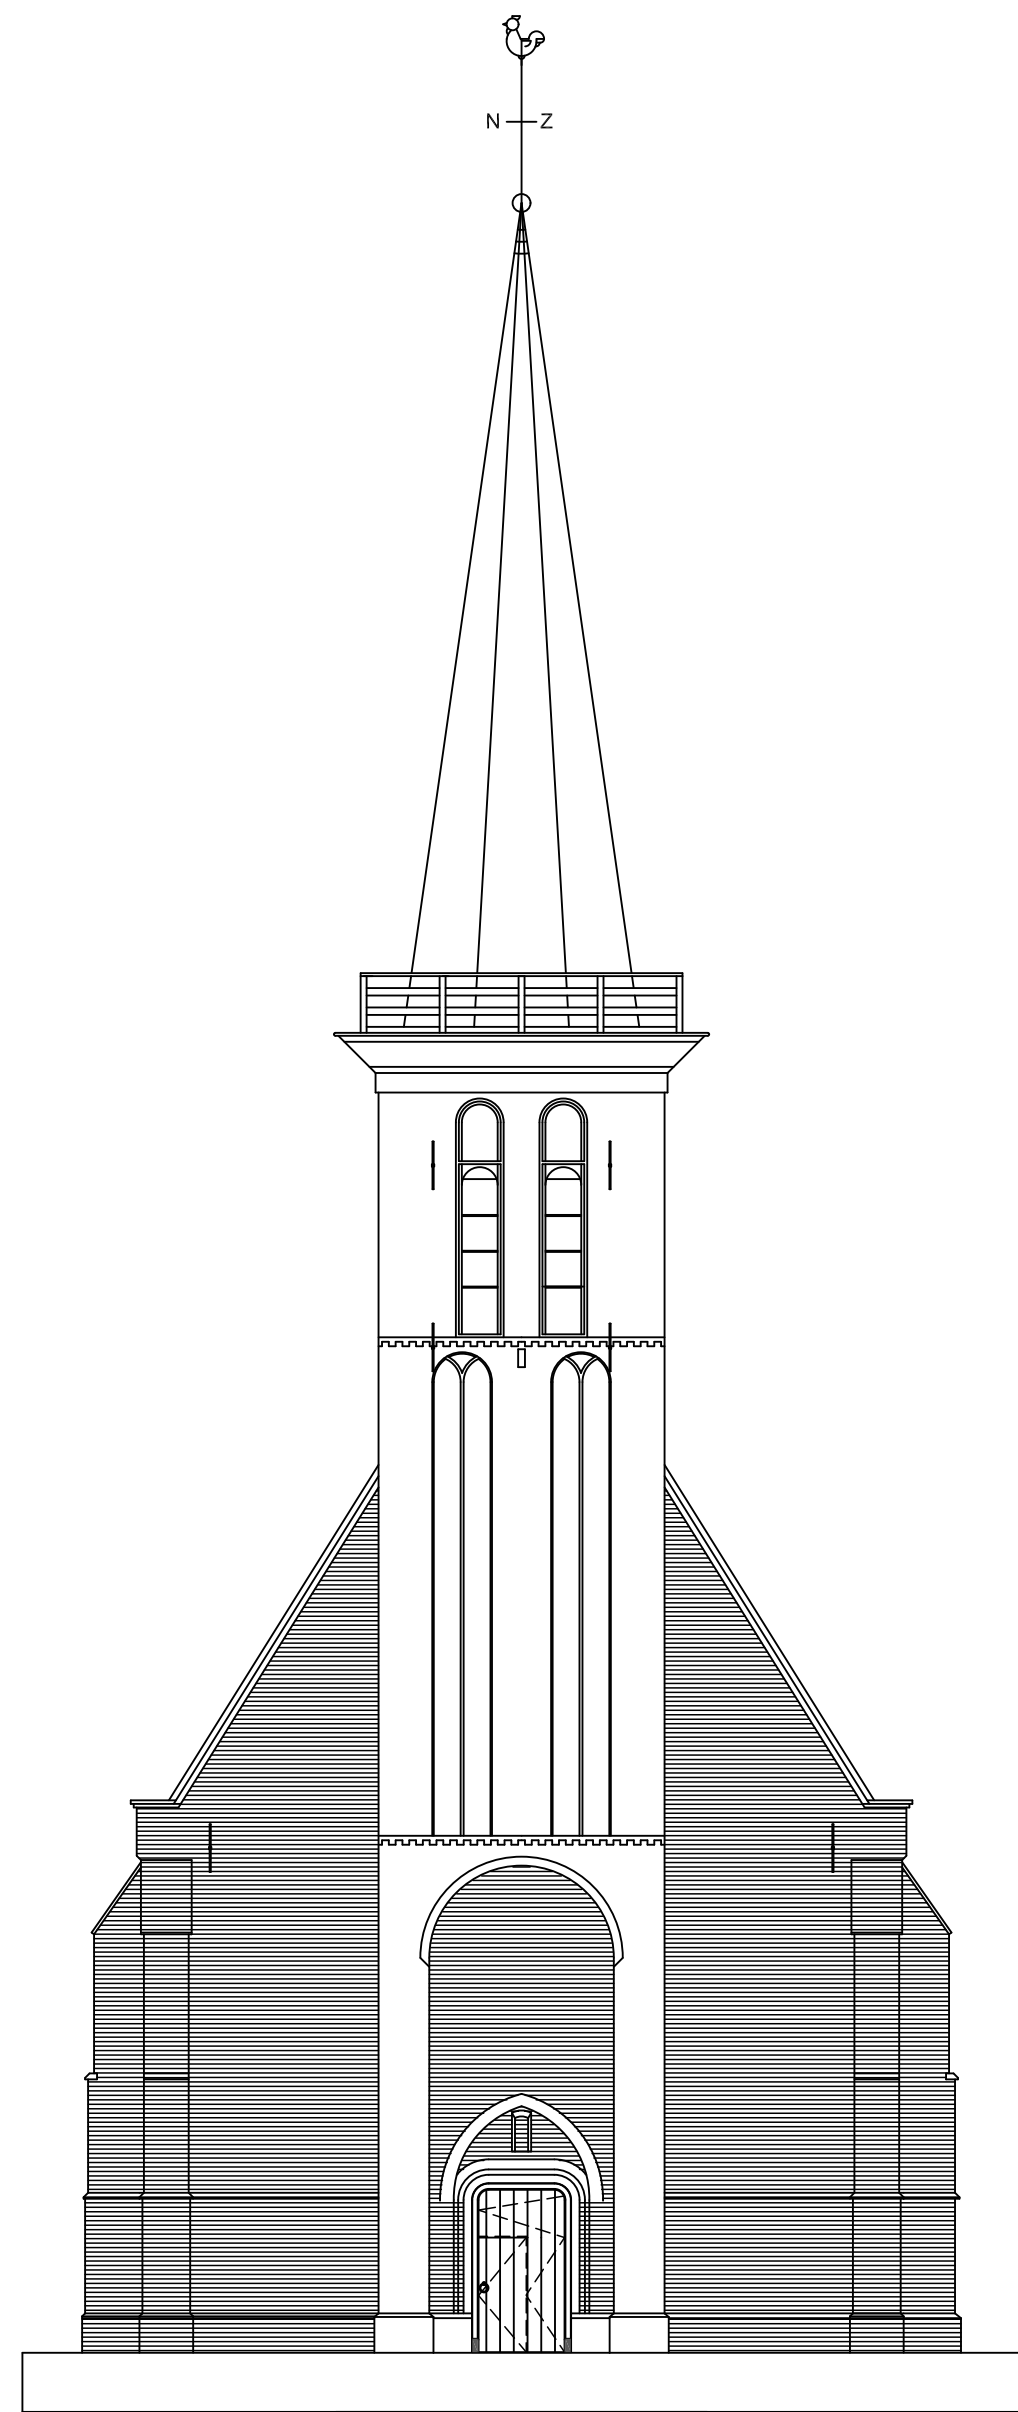


Westgevel 1:100

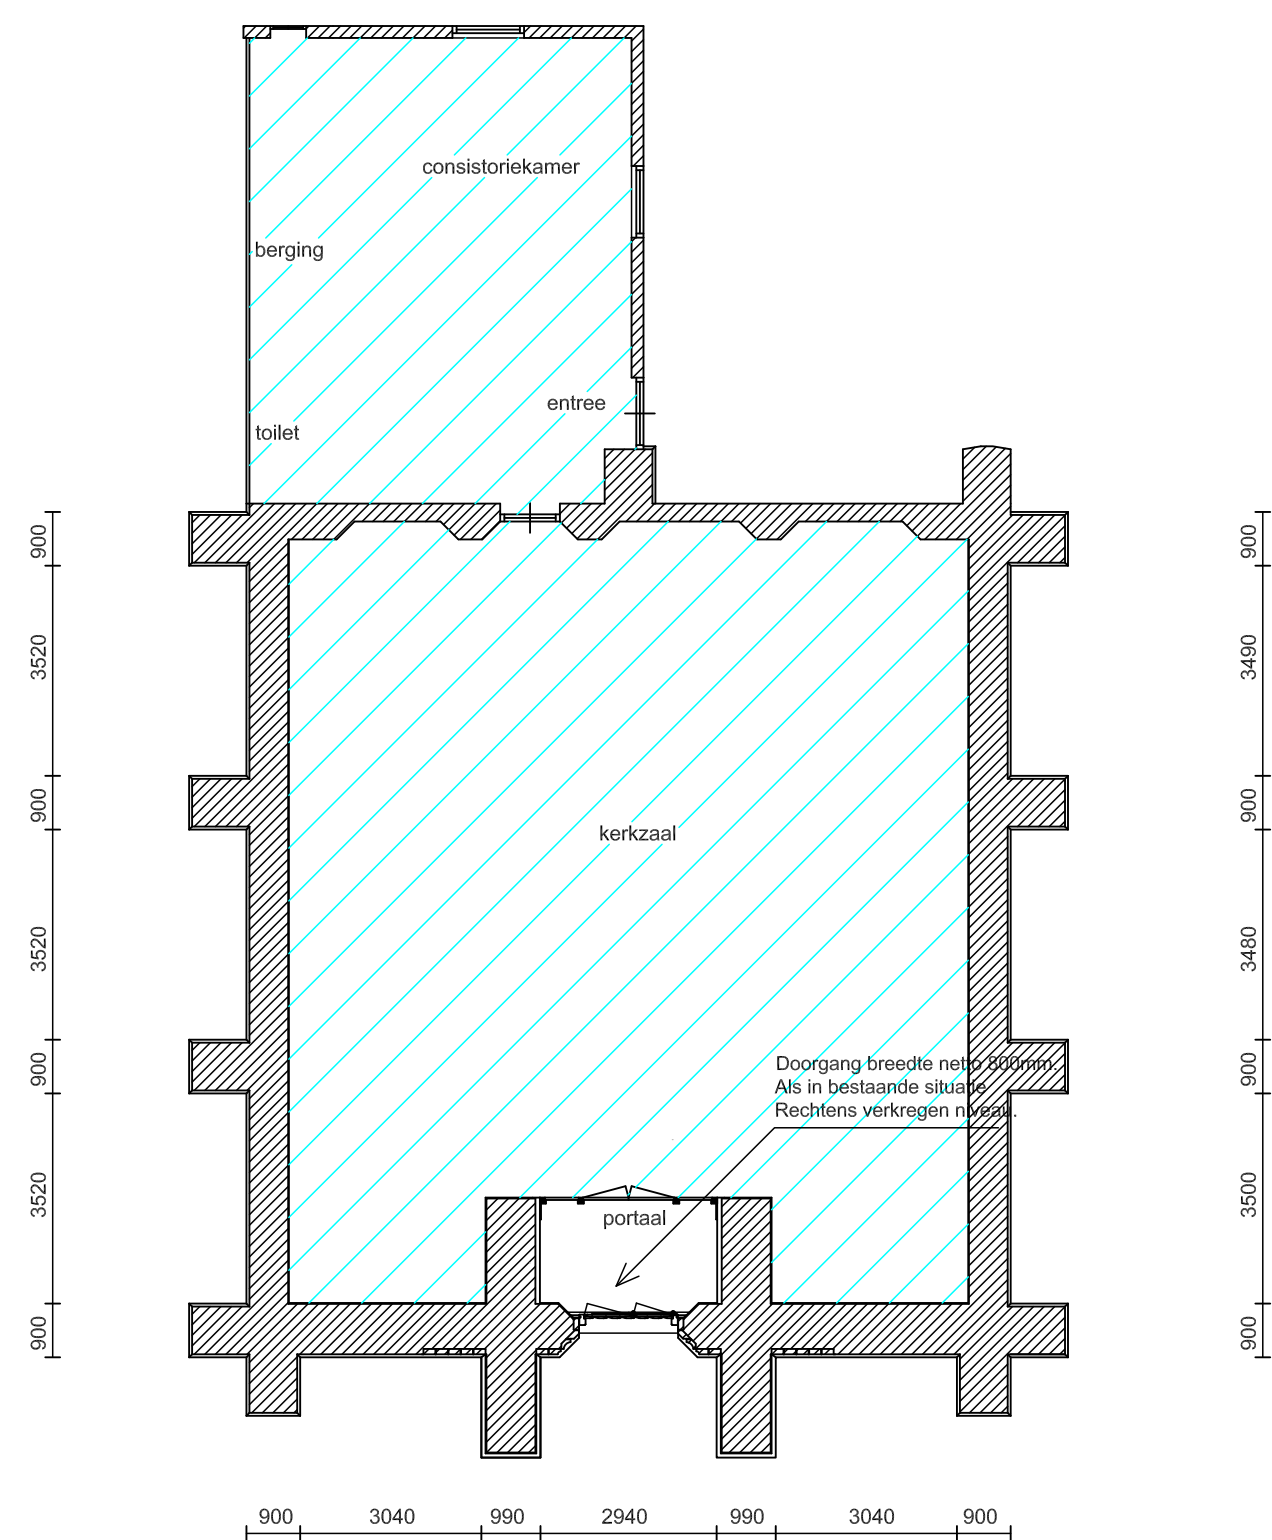


Plattegrond 1:100

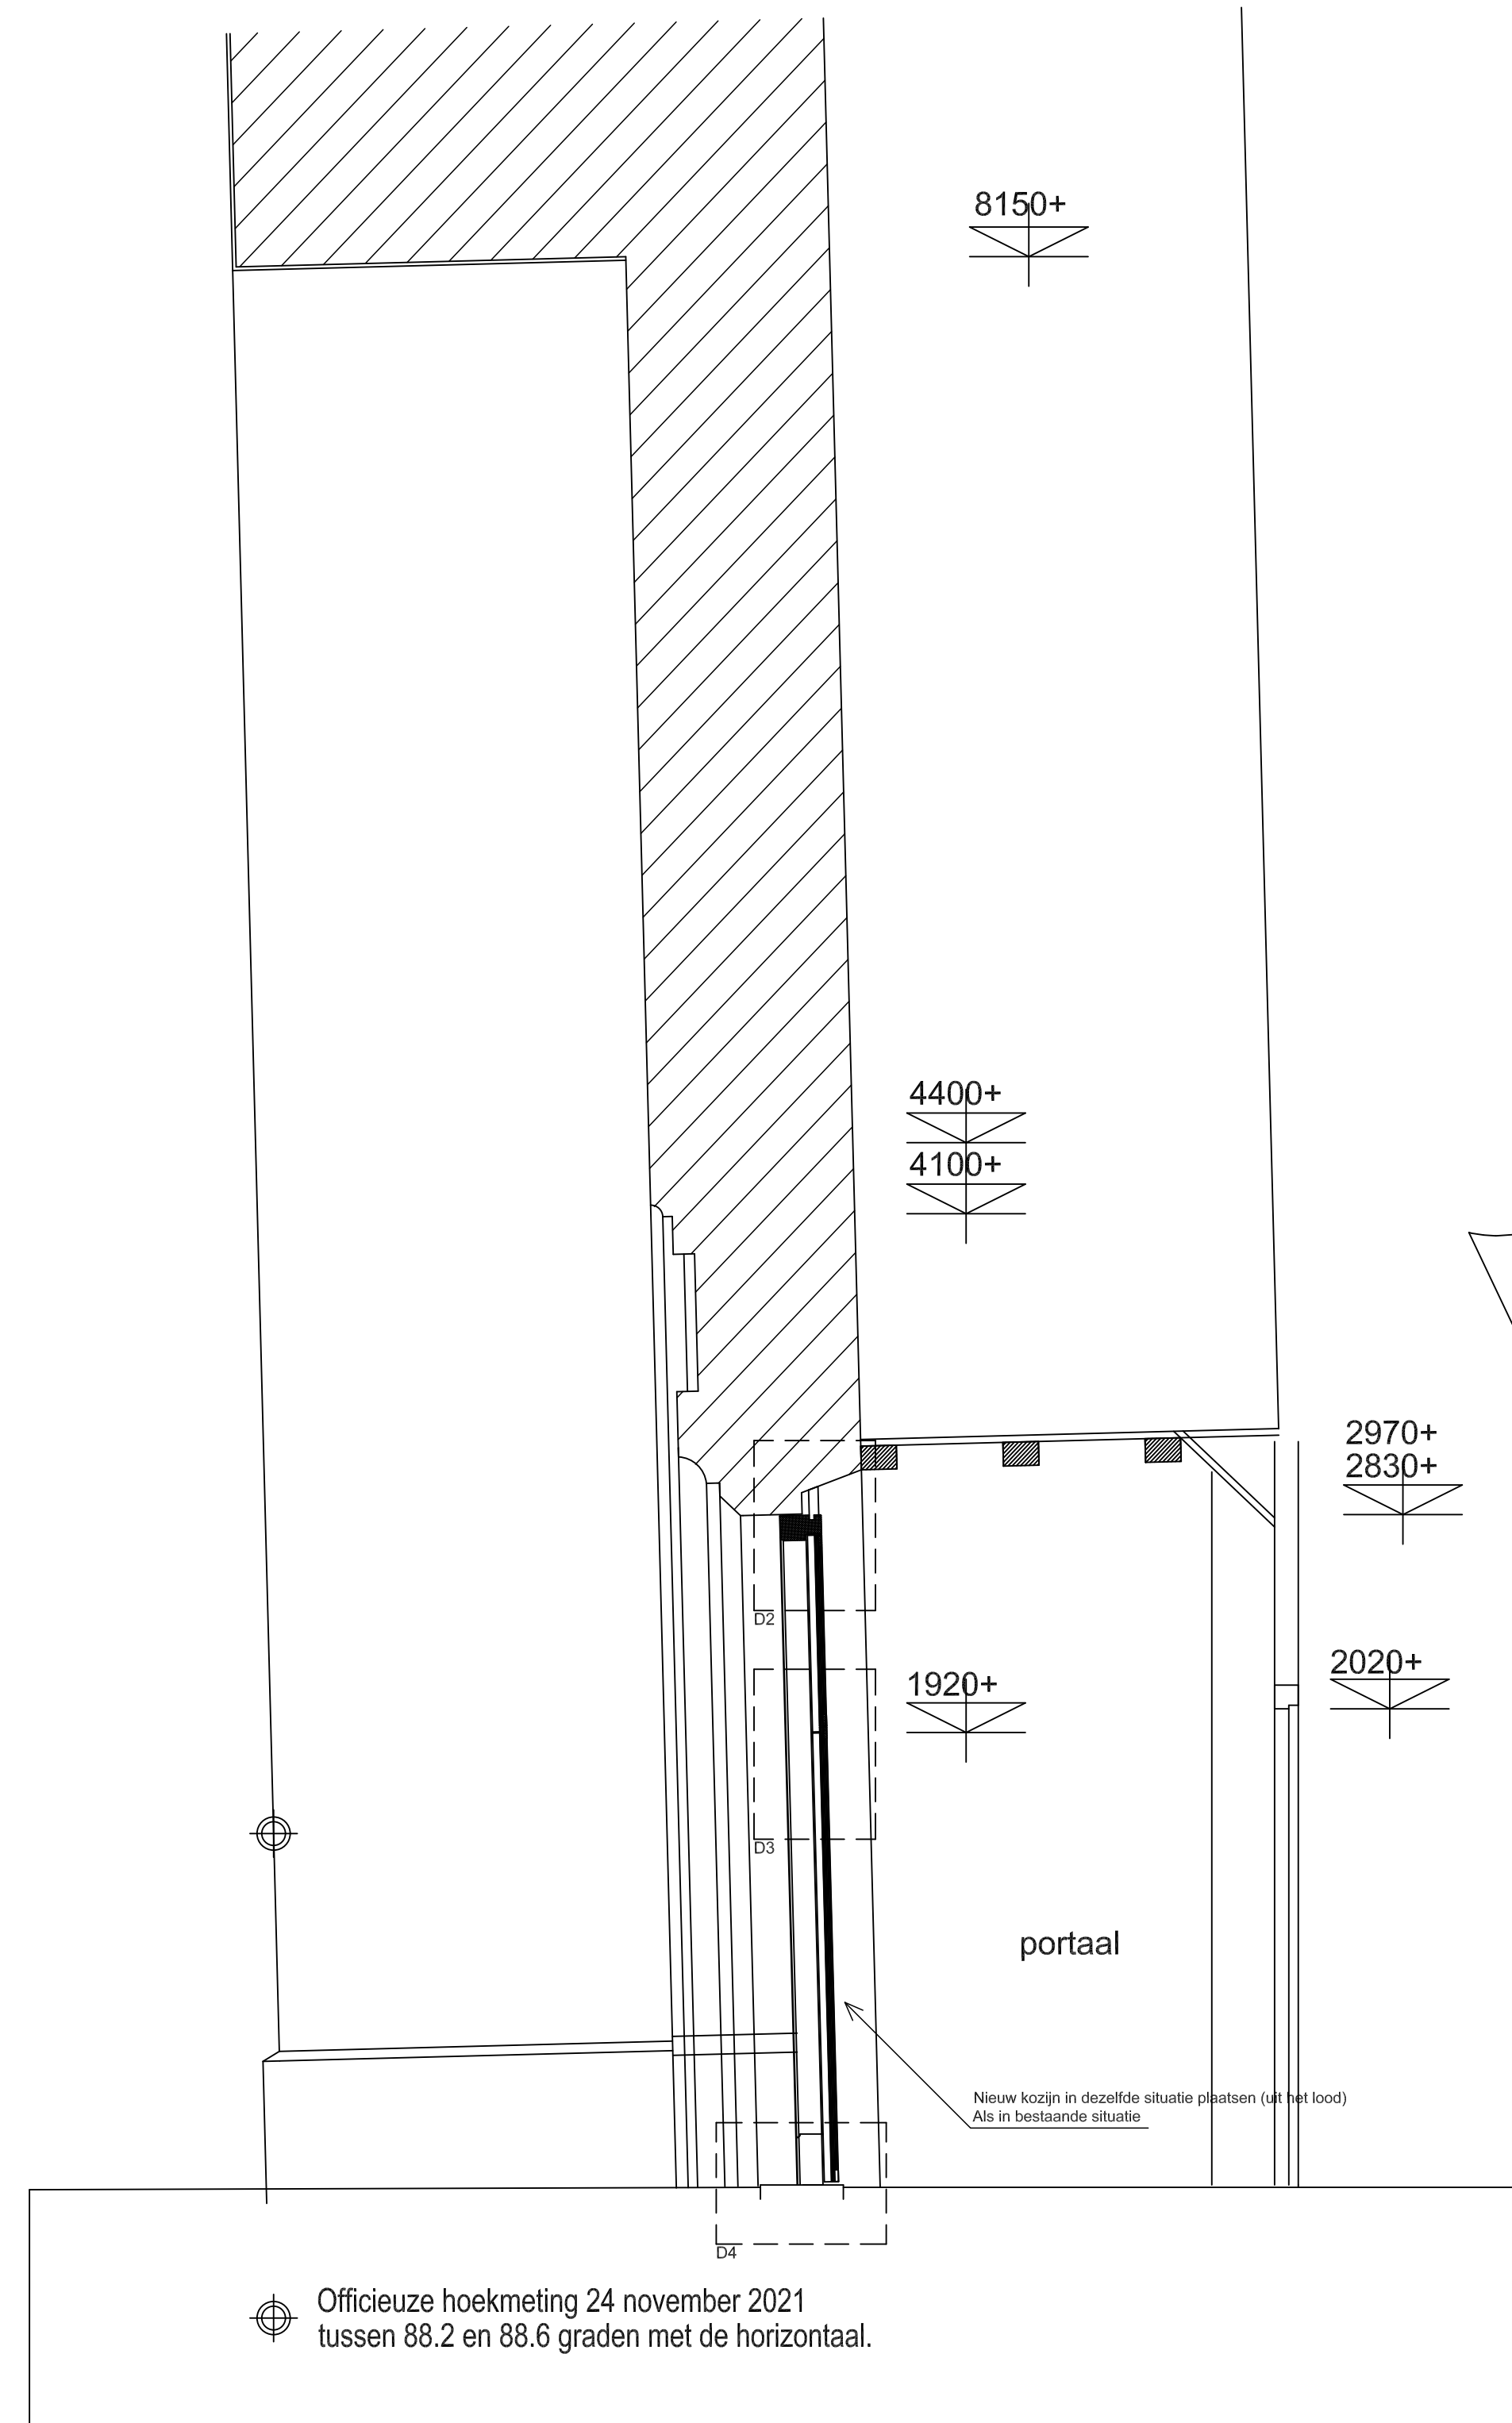


Verticale doorsnede 1:20

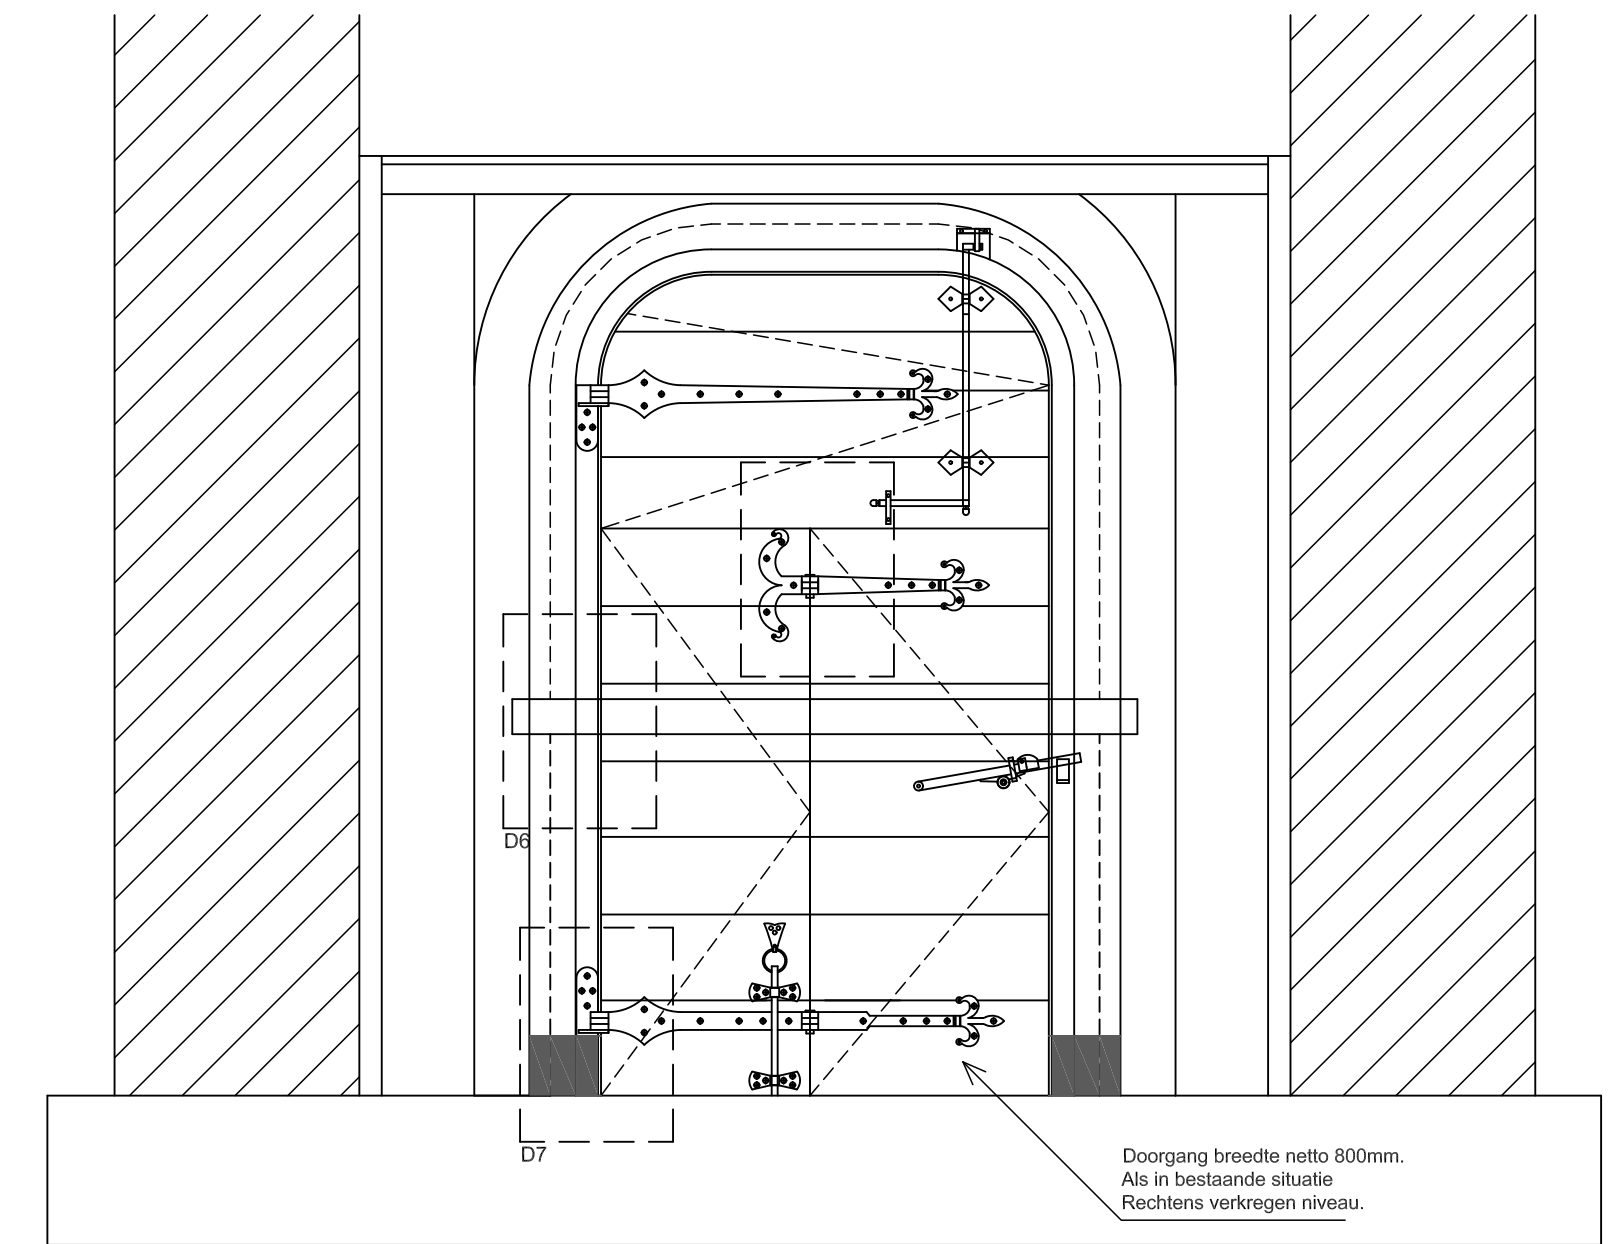

Aanzicht binnen 1:20

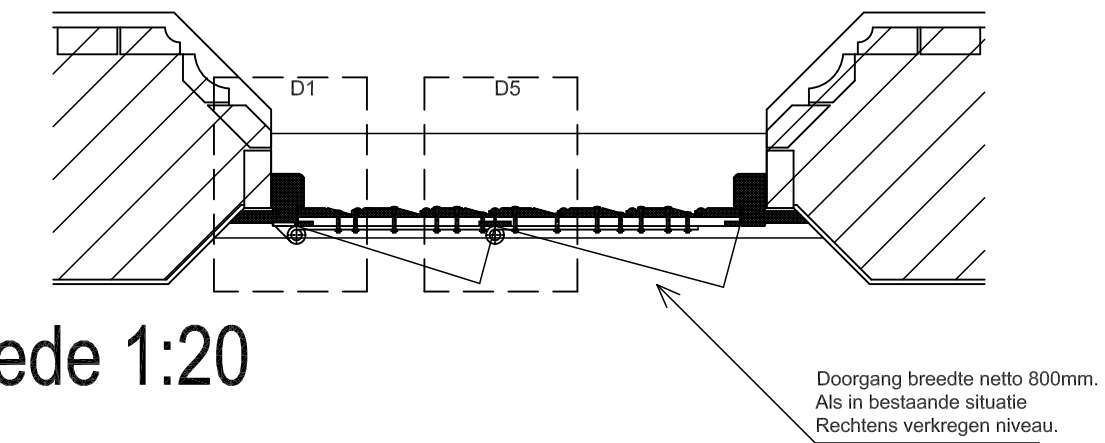

Doorsnede 1:20

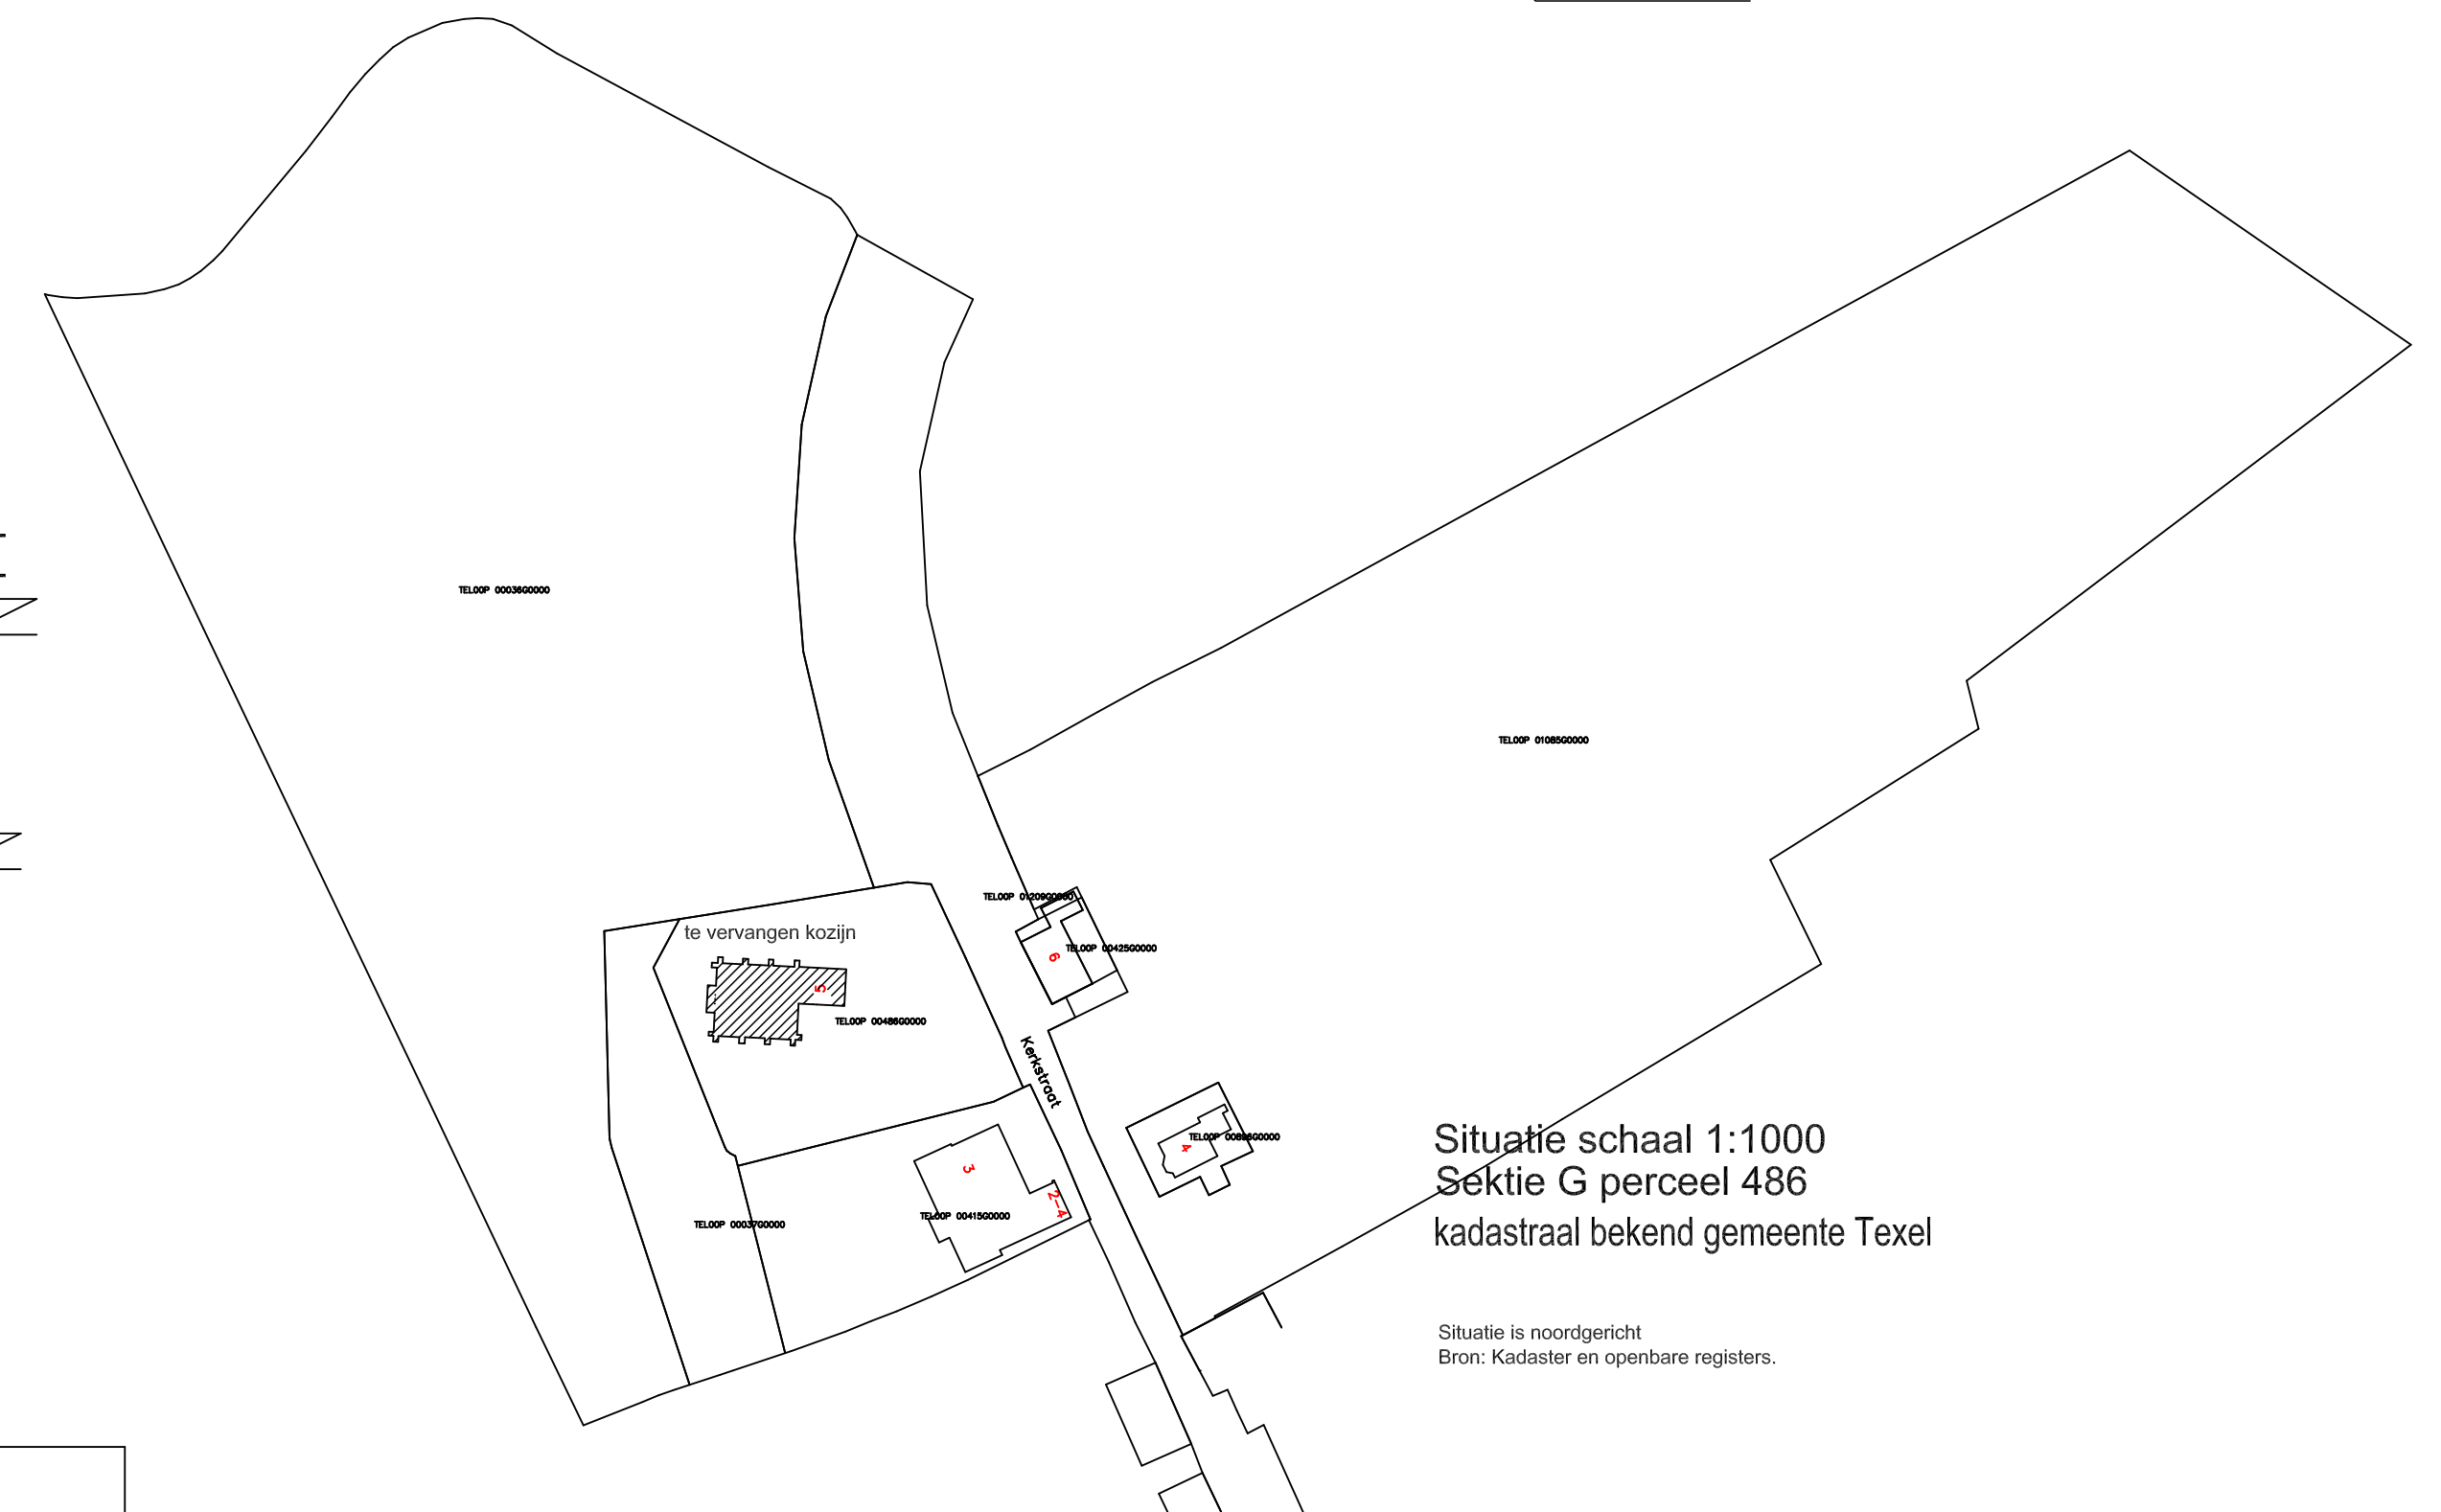


Situatie schaal 1:1000
Sektie G perceel 486
kadastraal bekend gemeente Texel

Situatie is noordgericht
Bron: Kadaster en openbare registers.

Gemeente Texel

.txl

Behoort bij besluit van
burgemeester en wethouders van Texel,
zaaknummer: 3147091
kenmerk document: Bijlage 3/4
namens de burgemeester en wethouders van
Texel,
de heer F. Galarce Morales,
teamleider Vergunningen, Toezicht & Handhaving

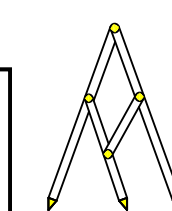

Bouw- en Tekentbureau Constructief
Meedenken, Doordenken en Realiseren

Bart Jan Boon
Sluyscoog 53
1791 WV Den Burg Texel
tel. 0222-322033
mob. 06-1229 1545
e-mail: b.j.boon@hotmail.com

Vervangen kozijn kerk Kerkstraat 5 Den Hoorn
Opdrachtgever:
Eigenaar toren kerk Kerkstraat 5 Den Hoorn
Renovatieplan
Aanzicht, Plattegrond, Doorsnede 1:20
schaal 1:20 getekend 18 januari 2022; gew. 12 april 2022

