




voorgevel

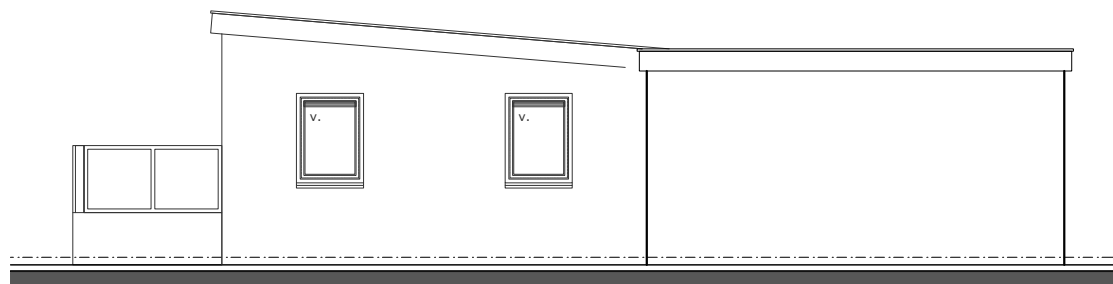


doorsnede A-A

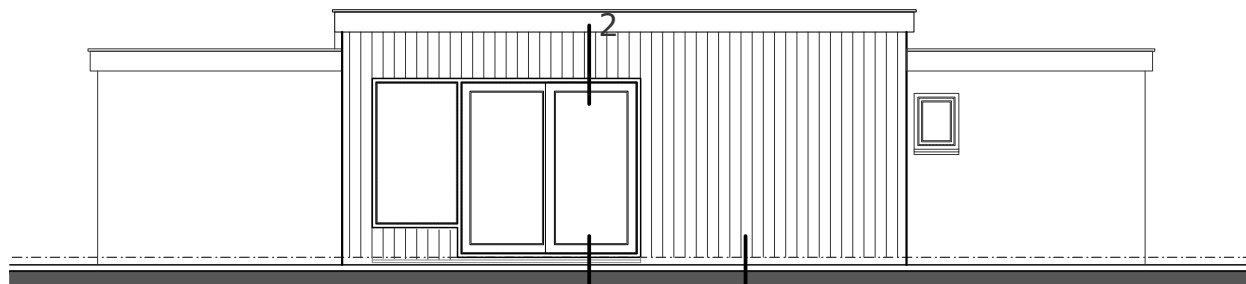


voorgevel

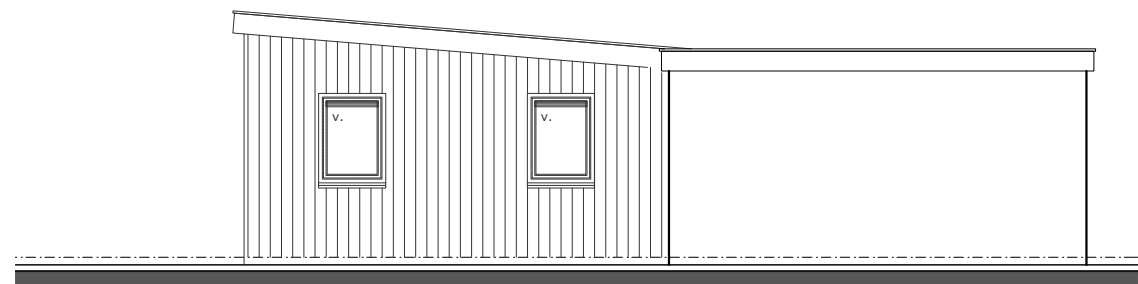


doorsnede A-A

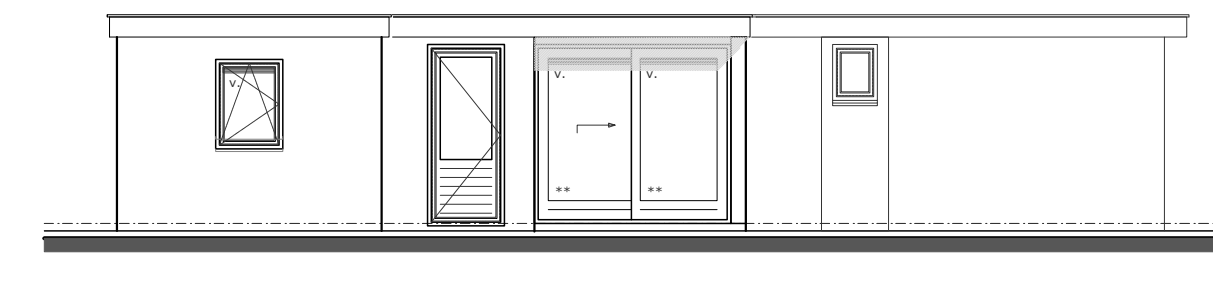


achter gevel

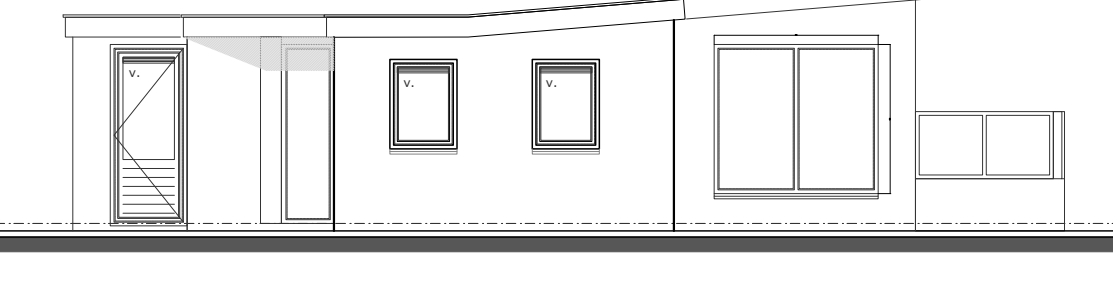


linker zijgevel

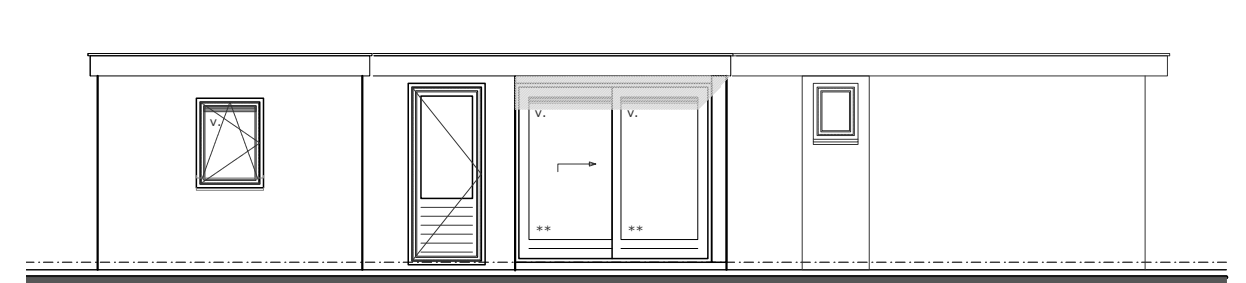

achter gevel

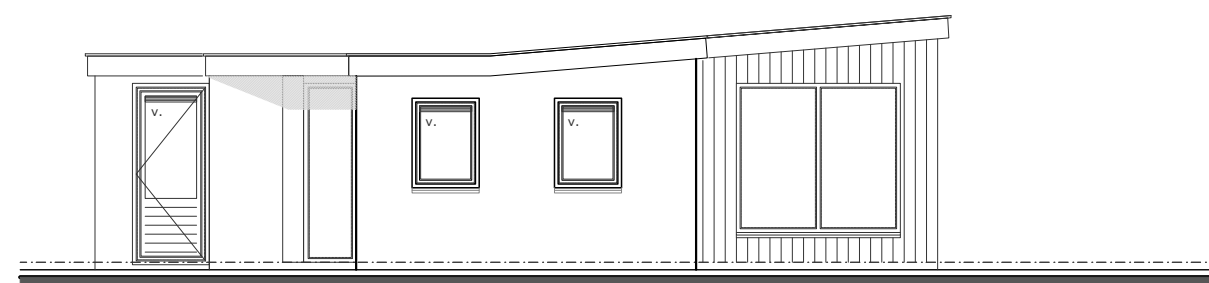


linker zijgevel

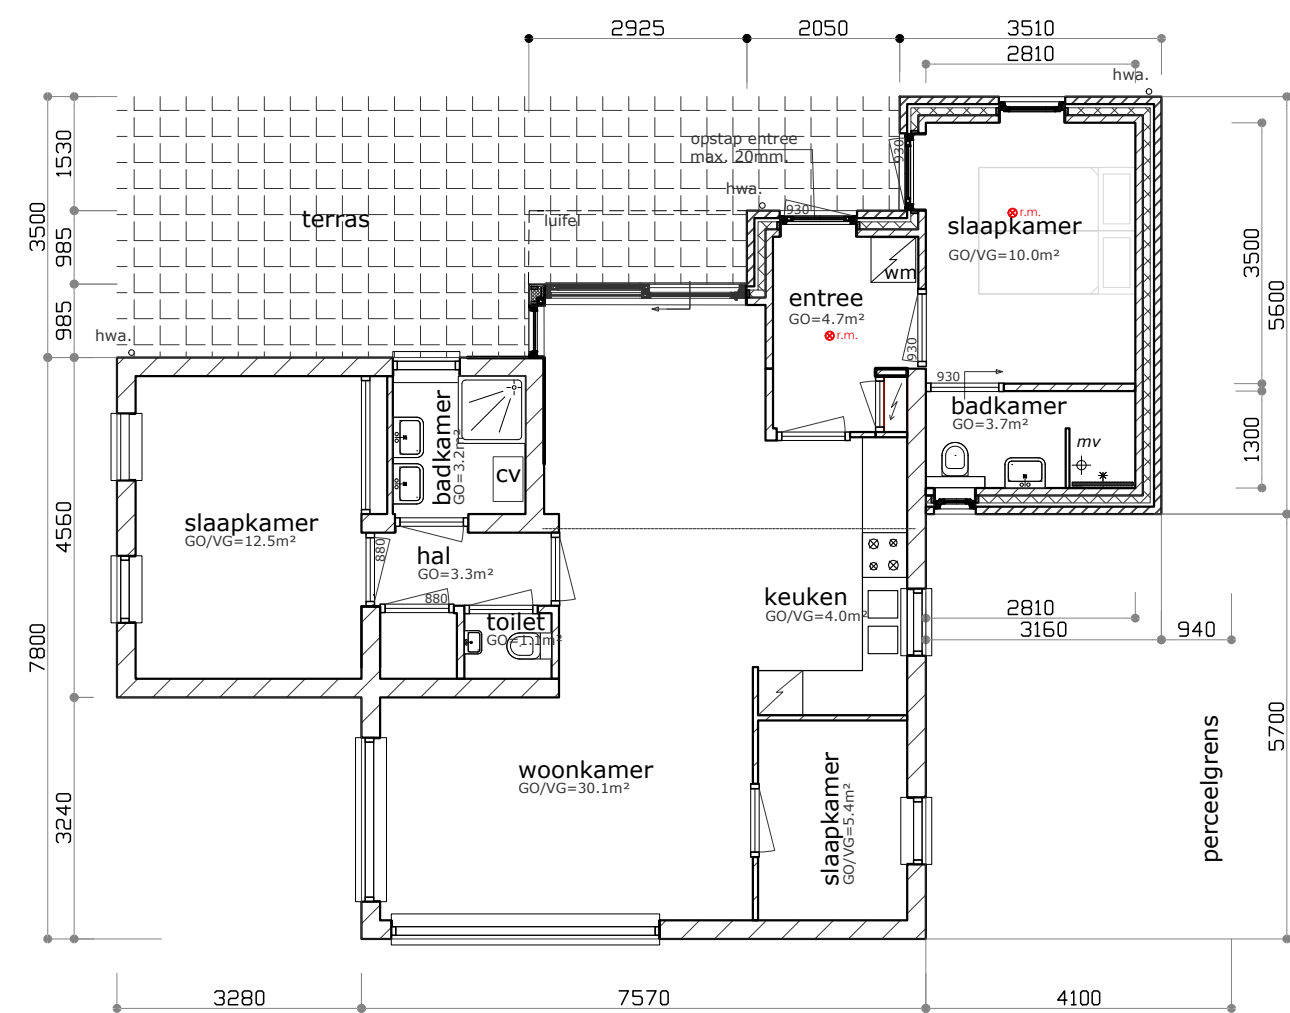

plattegrond - bestaand
opp. 99.85m²


bestaande situatie

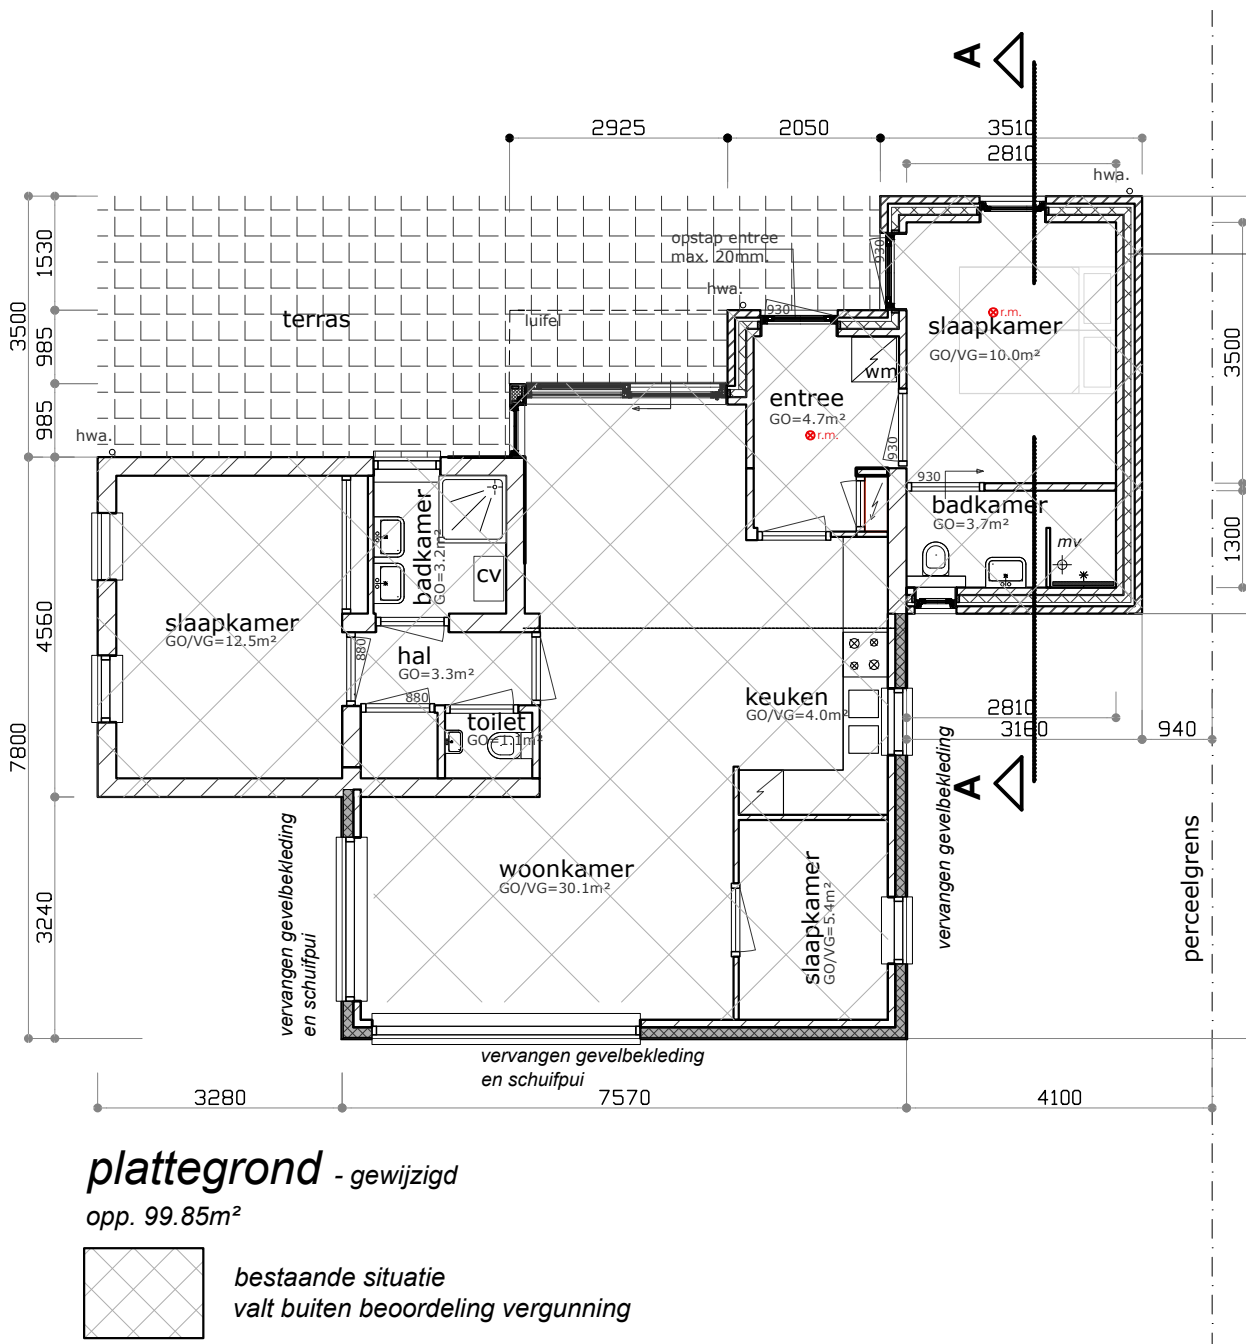

plattegrond - gewijzigd
opp. 99.85m²

bestaande situatie
valt buiten beoordeling vergunning

gewijzigde situatie

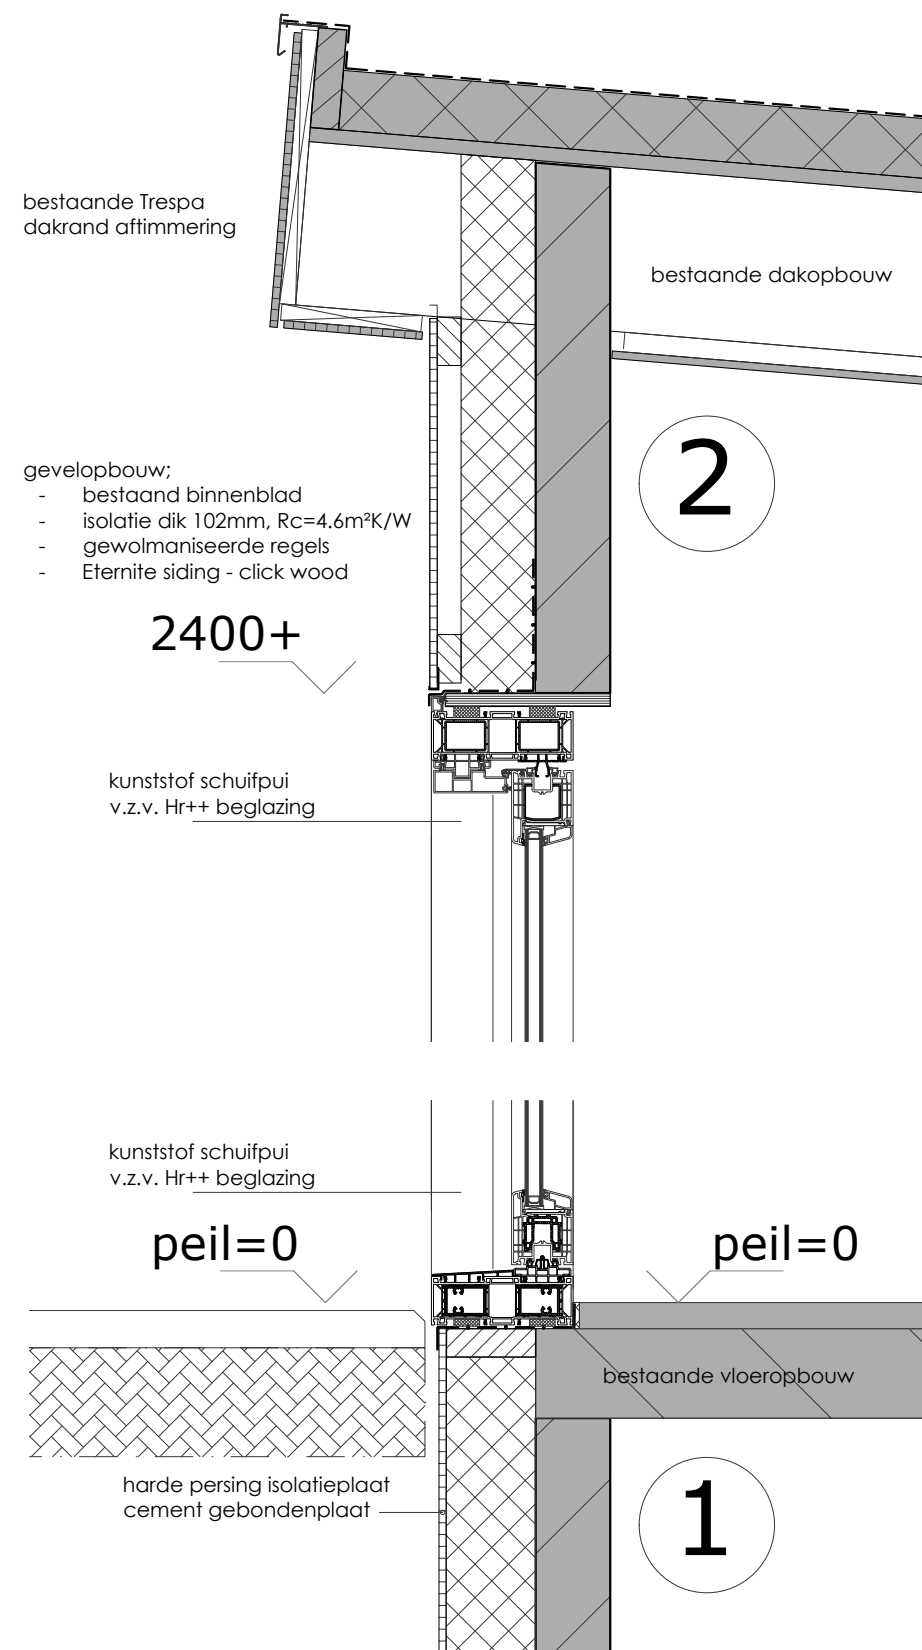

gevelopbouw:
- bestaand binnenblad
- isolatie dik 102mm, Rc=4.6m²K/W
- gewolmioniseerde regels
- Eternite siding - click wood

2400+

kunststof schuifpui
v.z.v. H++ beglazing


kunststof schuifpui
v.z.v. H++ beglazing

peil=0

peil=0

bestaande vloeropbouw

harde persing isolatieplaat
cement gebondenplaat

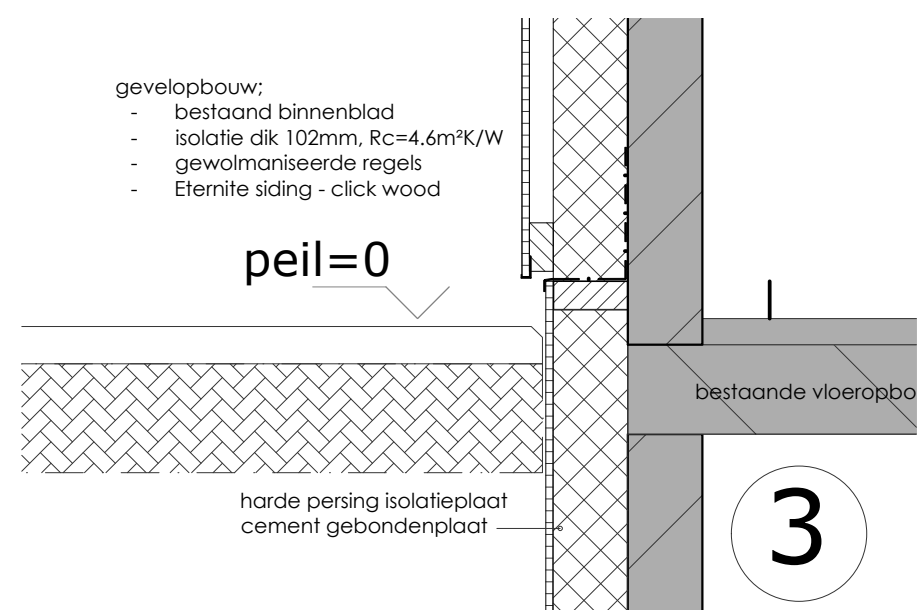


gevelopbouw:
- bestaand binnenblad
- isolatie dik 102mm, Rc=4.6m²K/W
- gewolmioniseerde regels
- Eternite siding - click wood

peil=0

peil=0


bestaande vloeropbouw

harde persing isolatieplaat
cement gebondenplaat

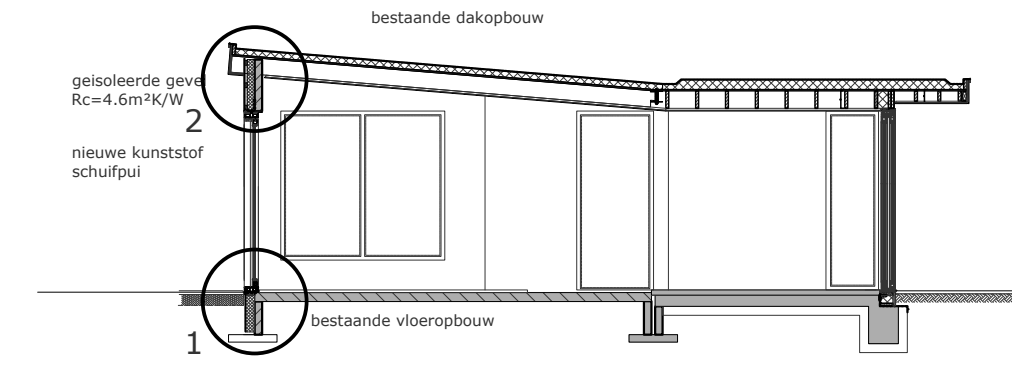

kleuren en materialen

onderdeel	materiaal	kleur
gevel bestaand	metselwerk	geel gemêleerd - grijze voeg (bestaand)
gevel nieuw	Eternit sidings	grijs/beige - RAL1019
kozijnen	kunststof	creme
ramen en deuren	kunststof	creme

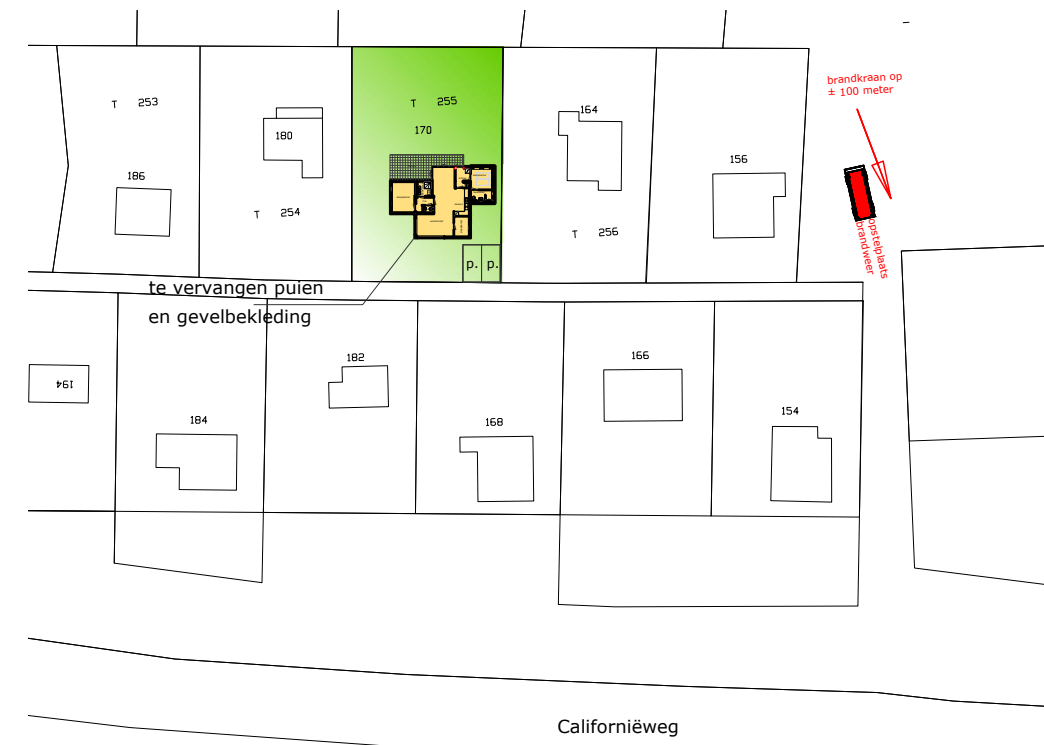

situatie

gemeente: Texel
gedeelte: nabij de Koog
sectie: T nr. 255
schaal: 1:1000

parkeervoorziening

2 stuks parkeerplaats per woning op eigen erf, afm. min. 2,5x5m.

Gemeente Texel .txl

Behoort bij besluit van
burgemeester en wethouders van Texel,
zaaknummer: 3212679
kenmerk document: Bijlage 1/1
namens de burgemeester en wethouders van
Texel,

de heer F. Galarce Morales,
teamleider Vergunningen, Toezicht & Handhaving

wijzigen gevels zomerwoning			
Werk:	wijzigen gevels zomerwoning Californiaweg 170 1796 PR De Koog	schaal: 1:100	gew. 14-07-2022
Opdrachtgever:		gew.	
		gew.	
		gew.	
Bouwbedrijf Frans Zegel Kruislaan 5 1792 CW Oudeschild	tel: (0222) - 315351 e-mail: info@franszegel.nl www.franszegel.nl		22-021 - blad 10