


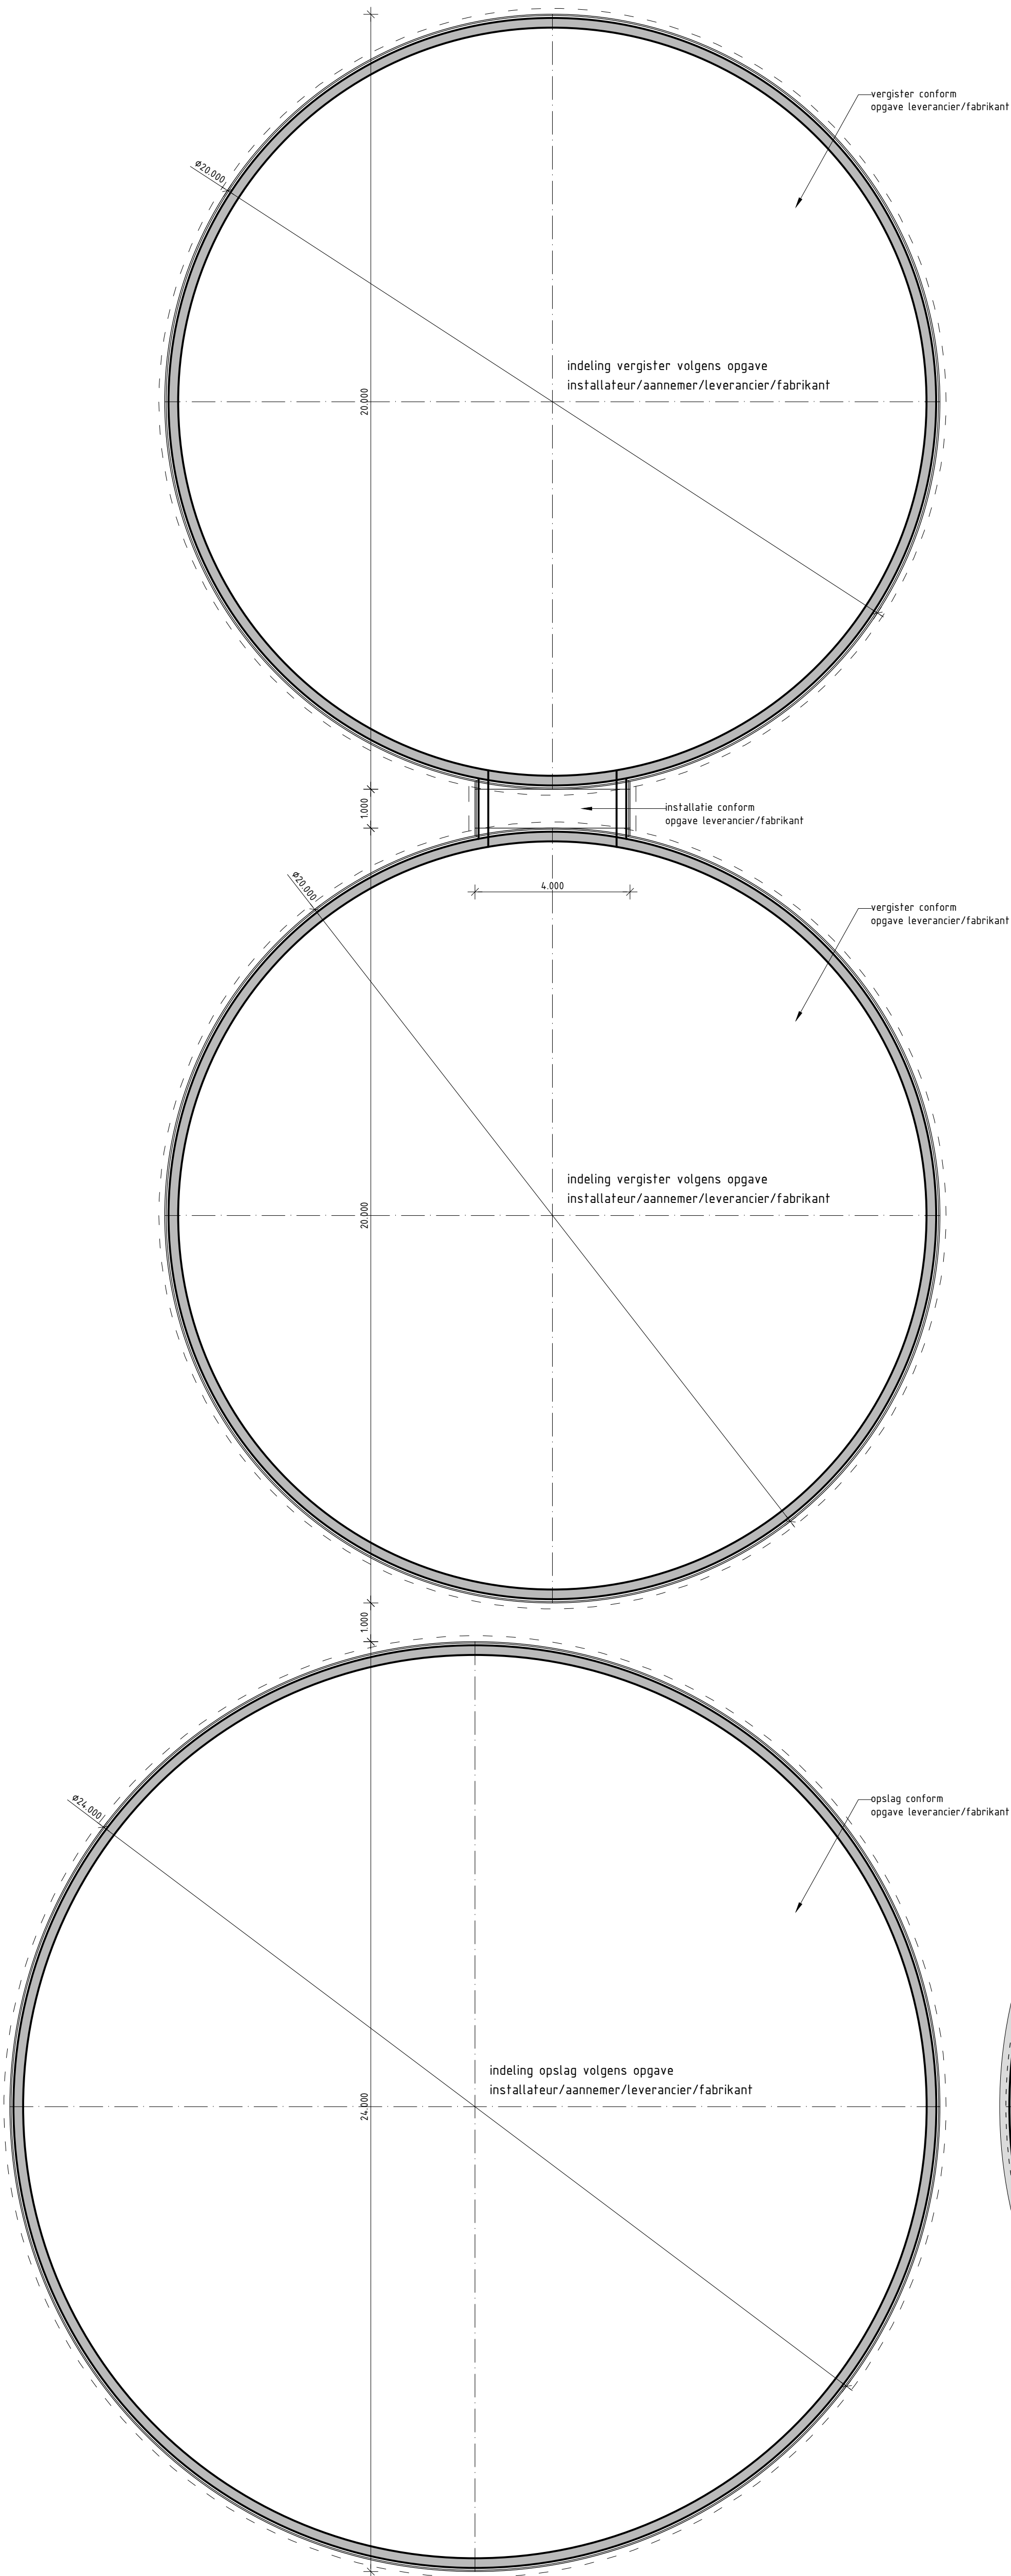

Plattegrond vergisters/opslag

bouwkundige sparingen volgens opgave installateur/aannemer
hemelwaterafvoer d.m.v. straatkolken/drainage conform NEN3215 (lucht en
waterdicht), en conform opgave installateur/gemeente (aansluitingen en
gedimensioneerd volgens de geldende eisen)
hemelwaterafvoeren aansluiten op open water (nabij gelegen waterloop)
riolering t.b.v. installaties/techniek (type, uitvoering en plaatsbepaling in overleg
met partijen), e.e.a. conform opgave installateur/gemeente/leverancier/fabrikant

MATERIALISATIE

ONDERDEEL	MATERIAAL	KLEUR
gevels	metalen gevelplaten	groen
dakbedekking	kunststof (membraandak)	Merin Grey
dakbedekking (plat)	kunststof dakbedekking	donkerkleuring

Principe constructie vergisters/opslag

Palenplan


Betonpaal afmeting conform opgave constructeur
Aantal stuks conform opgave constructeur
Aanvoerlengte paal nader te bepalen, afhankelijk van Peil t.o.v. N.A.P.
Inheidiepte meter +/- N.A.P.
Maximale paalbelasting s--- / --- kN per paal

N.B. aantal en diameter van de steekindenden
te bepalen door leverancier palen i.v.m. trekbelasting

GEBOUWGEGEVENS

AFMETINGEN / GEBUIK

Bebouwde opp. vergisters	632,9 m²
Bebouwde opp. opslag	452,4 m²
Bruto inhoud vergisters	3797,4 m³
Bruto inhoud opslag (boven maaiveld)	3910,8 m³

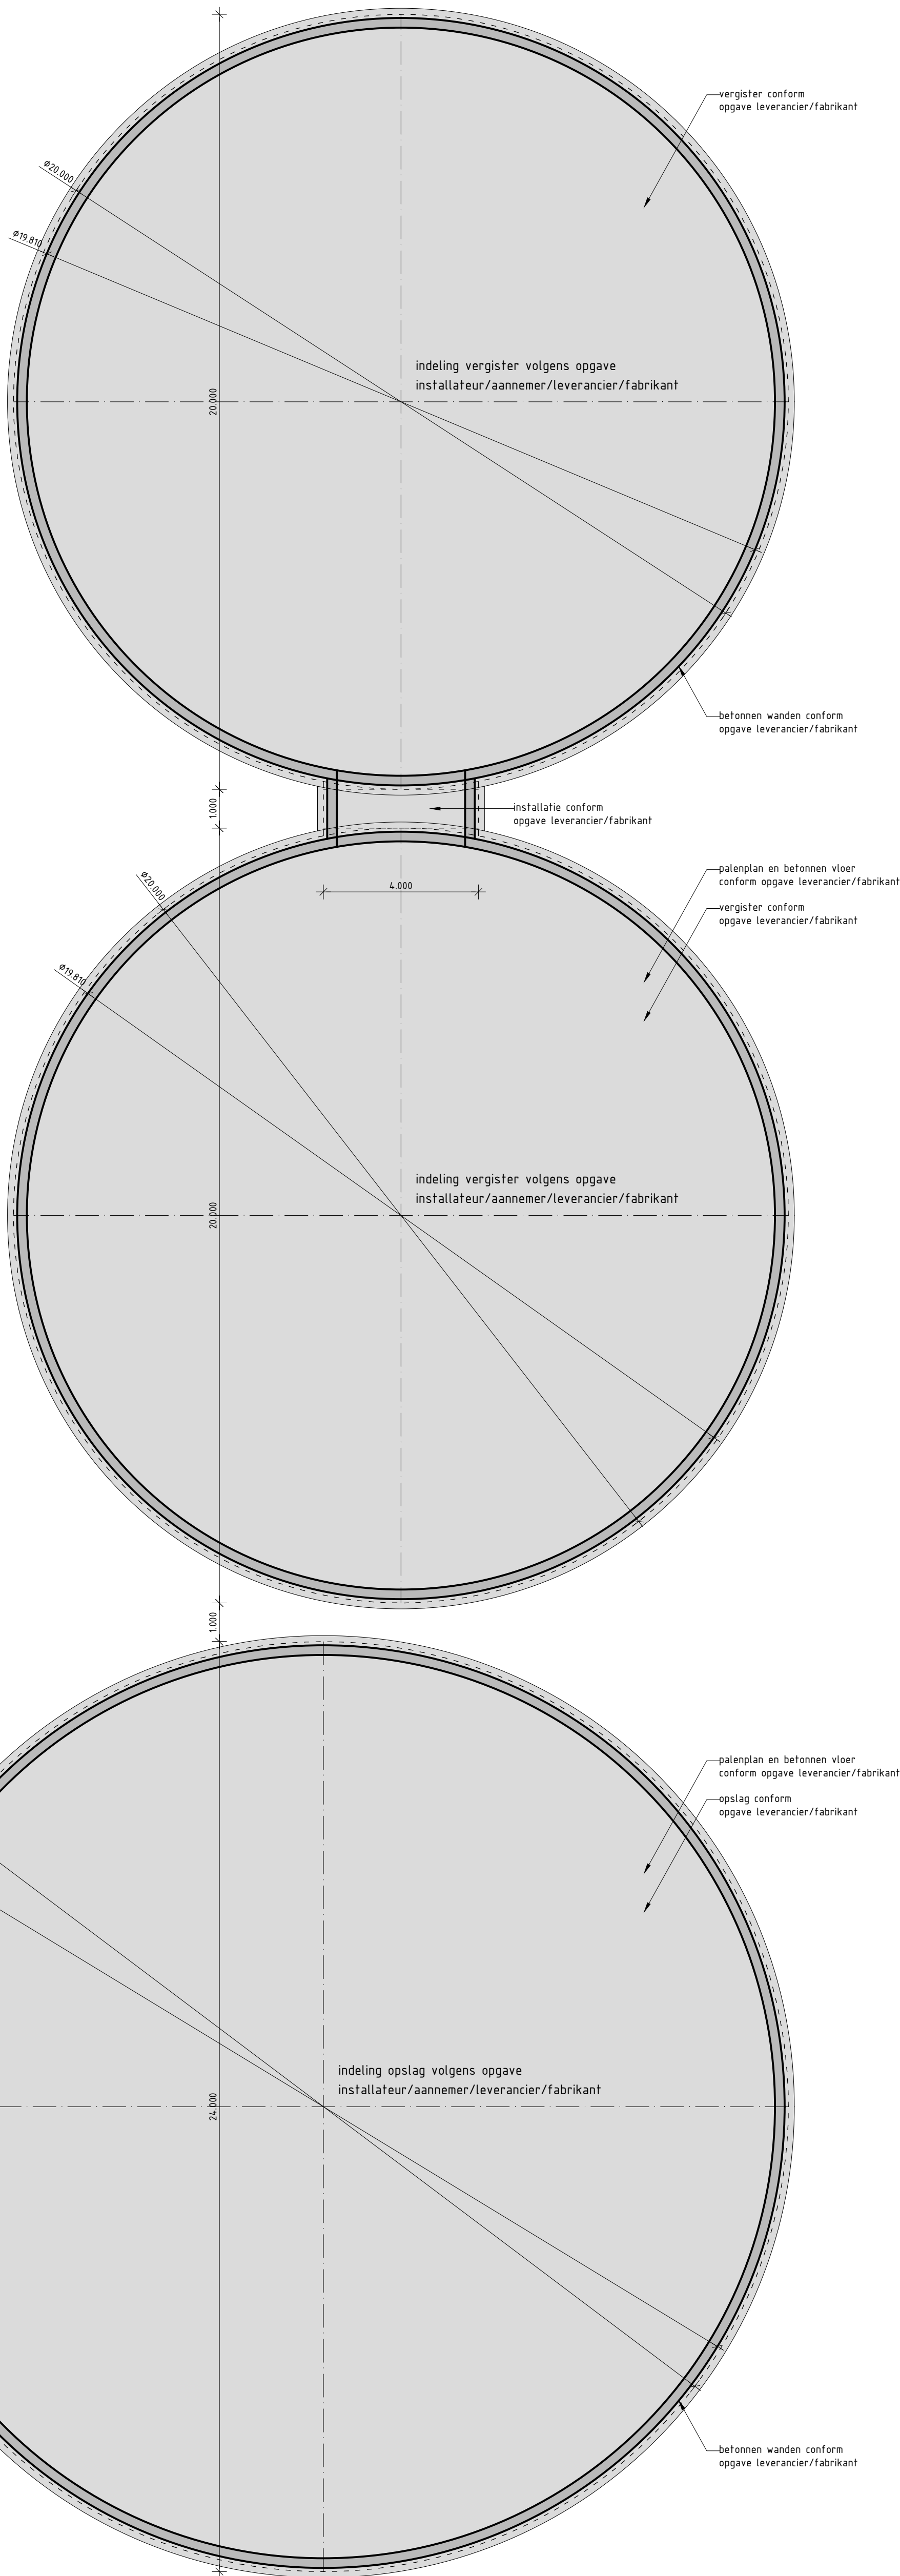

Vloer

Ter plaatse gestorte beton vloer
Afmeting, details en wapening vloer
conform opgave constructeur
Betonkwaliteit n.t.b.
Wapeningkwaliteit n.t.b.
Milieuklasse boven ---; dekking = -- mm
Milieuklasse onder ---; dekking = -- mm
Milieuklasse zijkant ---; dekking = -- mm
Uitvoering conform eisen Eurocode

Wanden

Ter plaatse gestorte beton wand
Afmeting, wapening vloer conform opgave constructeur
Betonkwaliteit n.t.b.
Wapeningkwaliteit n.t.b.
Milieuklasse ---/---; dekking = -- mm
Uitvoering conform eisen Eurocode

MAATVOERING IN HET WERK BEPALEN IN OVERLEG MET DE DIRECTIE				
WZ. A	WZ. B	WZ. C	WZ. D	WZ. E

Charlottaring 6
1761 AX Anna Paulowna
tel. 0223-523745
www.hkarchitectuur.nl
info@hkarchitectuur.nl

André Rijnders architect bna

Opdr.gever: Gasunie New Energy	Get. : C.M.
Postbus 19, 9700 MA Groningen	Datum : 15-07-2019
Project : Nieuwbouw Biovergistinginstallatie	Werknr. : 16.554
Schoorsteenweg 12/22a, 1794 HG, Oosterend	Schaal : 1:100
Onderdeel : Fase 5, Definitief Ontwerp	Formaat : A1
Vergisters/opslag	Bladnr. : DO-09