



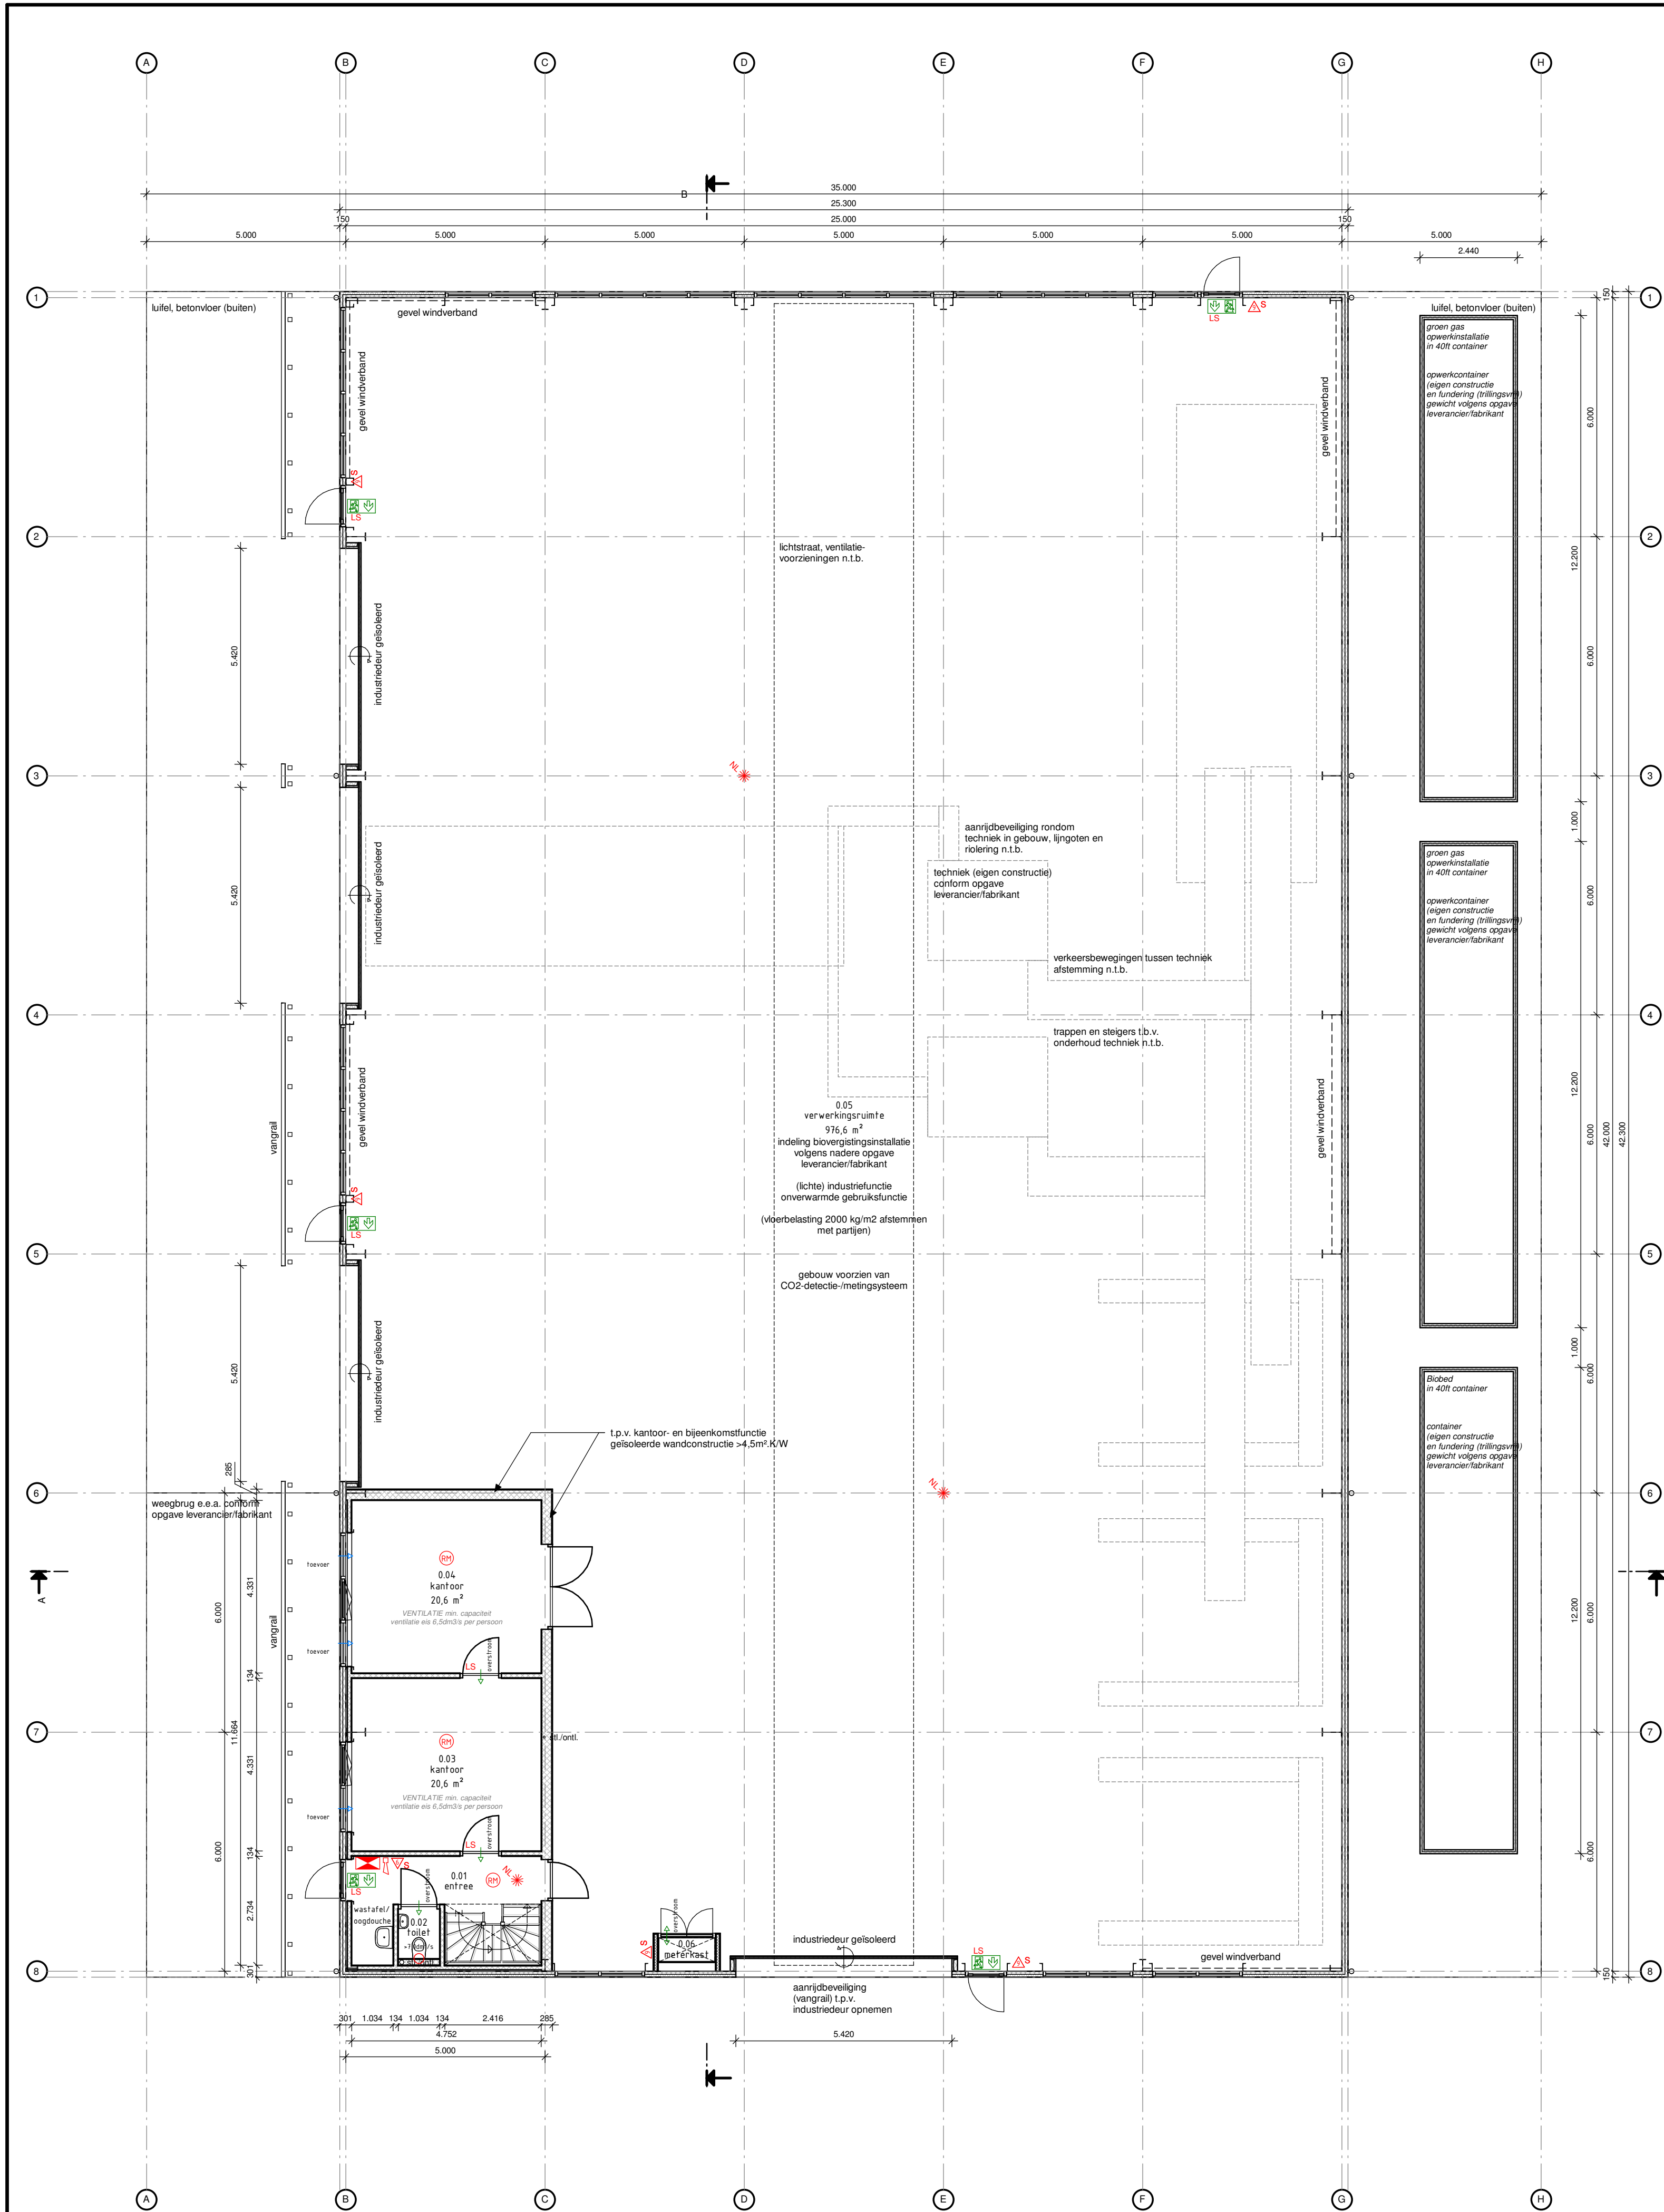

Plattegrond begane grond

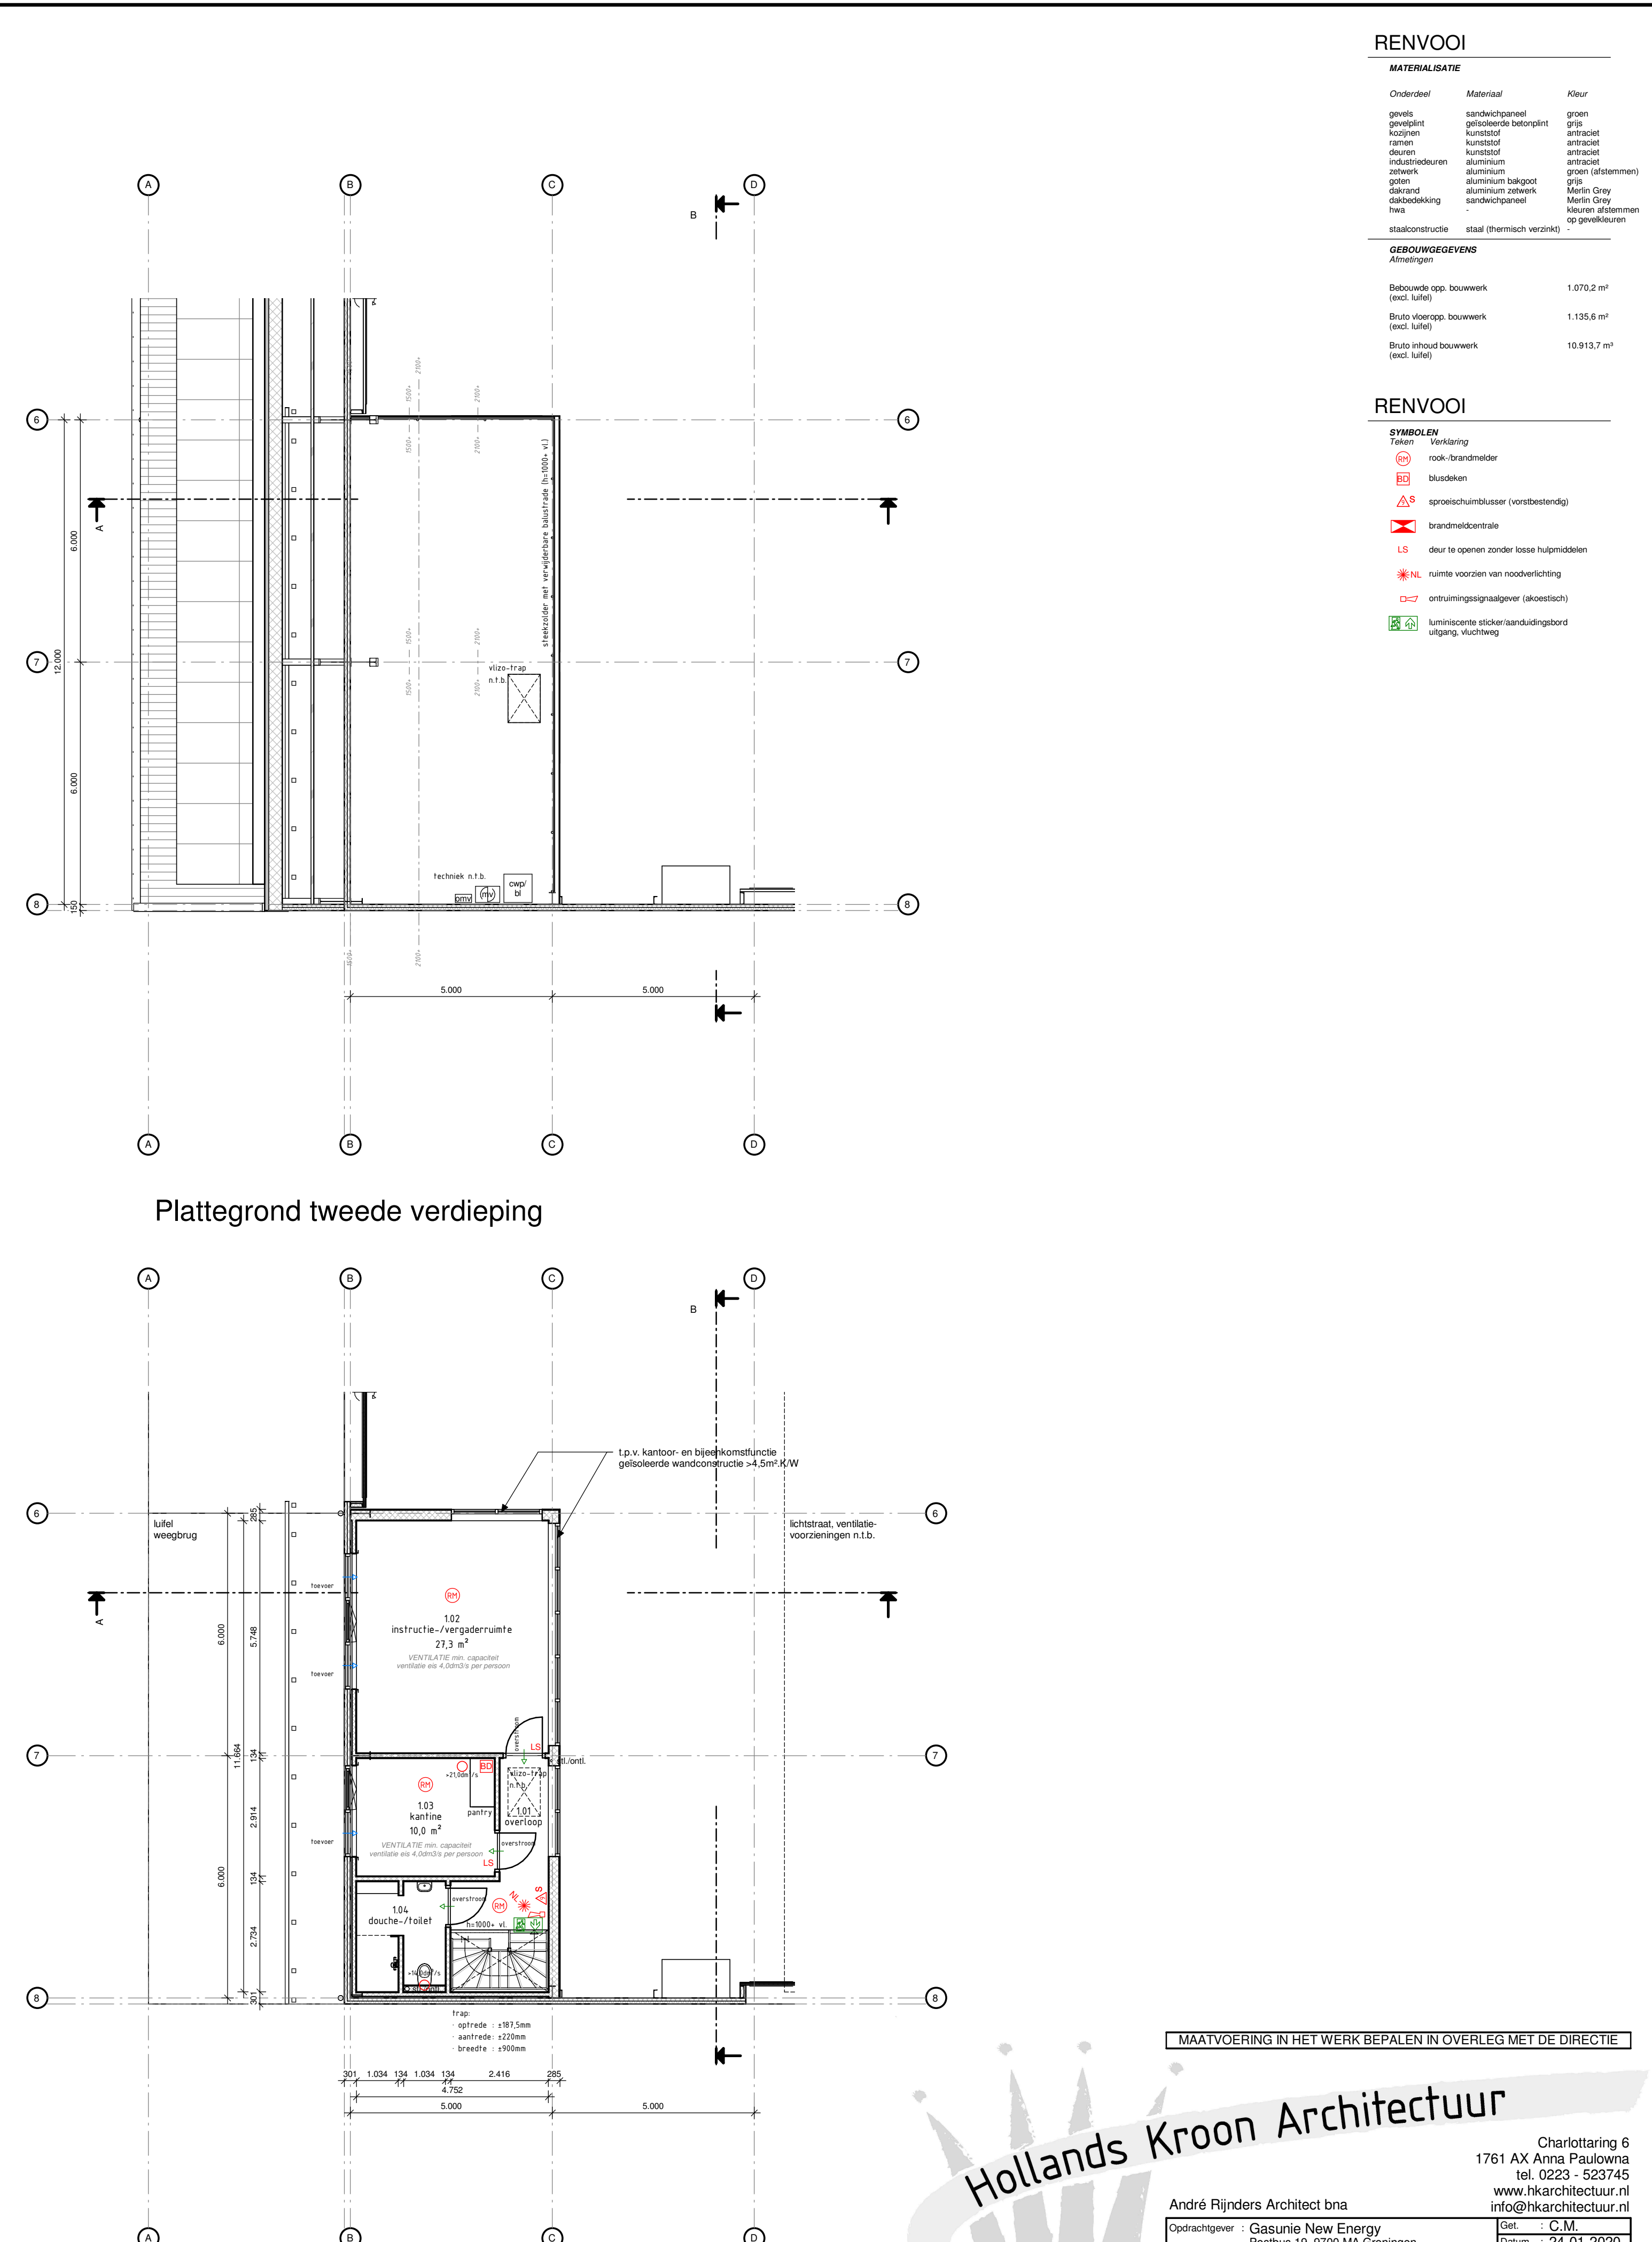

Plattegrond eerste verdieping

RENVOOI		
MATERIAALISATIE		
Onderdeel	Materiaal	Kleur
gevels	sandwichpaneel	groen
gevelplint	geïsoleerde betonplint	grijs
Ruizigen	kunststof	antraciet
ramen	kunststof	antraciet
deuren	kunststof	antraciet
industriedeuren	aluminium	antraciet
zowelwerk	aluminium	groen (afstemmen)
goten	aluminium baggoot	grijs
dakrand	aluminium zatewerk	Marin Grey
dakbedekking	sandwichpaneel	Marin Grey
hwa	gevels	gevels
staalconstructie	staal (thermisch verzinkt)	op gevels

RENVOOI	
SYMBOLEN	
Teken	Verklaring
☐	rook-/brandmelder
☐	blusdekken
☐	spiroschuimbuis (vorstbestendig)
☐	brandmeldcentrale
☐	deur te openen zonder losse hulpmiddelen
☐	ruimte voorzien van noodverlichting
☐	ontsluitingsgidsgeveer (afkeersluis)
☐	luminescente sticker/aanduidingsbord uitgang, vluchtweg

MAATVOERING IN HET WERK BEPALEN IN OVERLEG MET DE DIRECTIE

Hollands Kroon Architectuur

Charlottaring 6
1761 AX Anna Paulowna
tel. 0223 - 523745
www.hkarchitectuur.nl
info@hkarchitectuur.nl

Opdrachtgever : Gasunie New Energy
Postbus 19, 9700 MA Groningen

Project : Nieuwbouw Biovergistingsinstallatie
Schoterveeg 121/12a, 1794 HG, Oostereind

Onderdeel : Fase 5; Definitief Ontwerp
Plattegronden

Get : C.M.
Datum : 24-01-2020

Wekm : 16.554
Schaal : 1 : 100

Formaat : A1
Bladnr : DO-03

De auteursrechten worden voorbehouden. Het is niet toegestaan de inhoud van dit document te kopiëren, te verspreiden of anderszins openbaar te maken. Het is niet toegestaan de inhoud van dit document te kopiëren, te verspreiden of anderszins openbaar te maken.